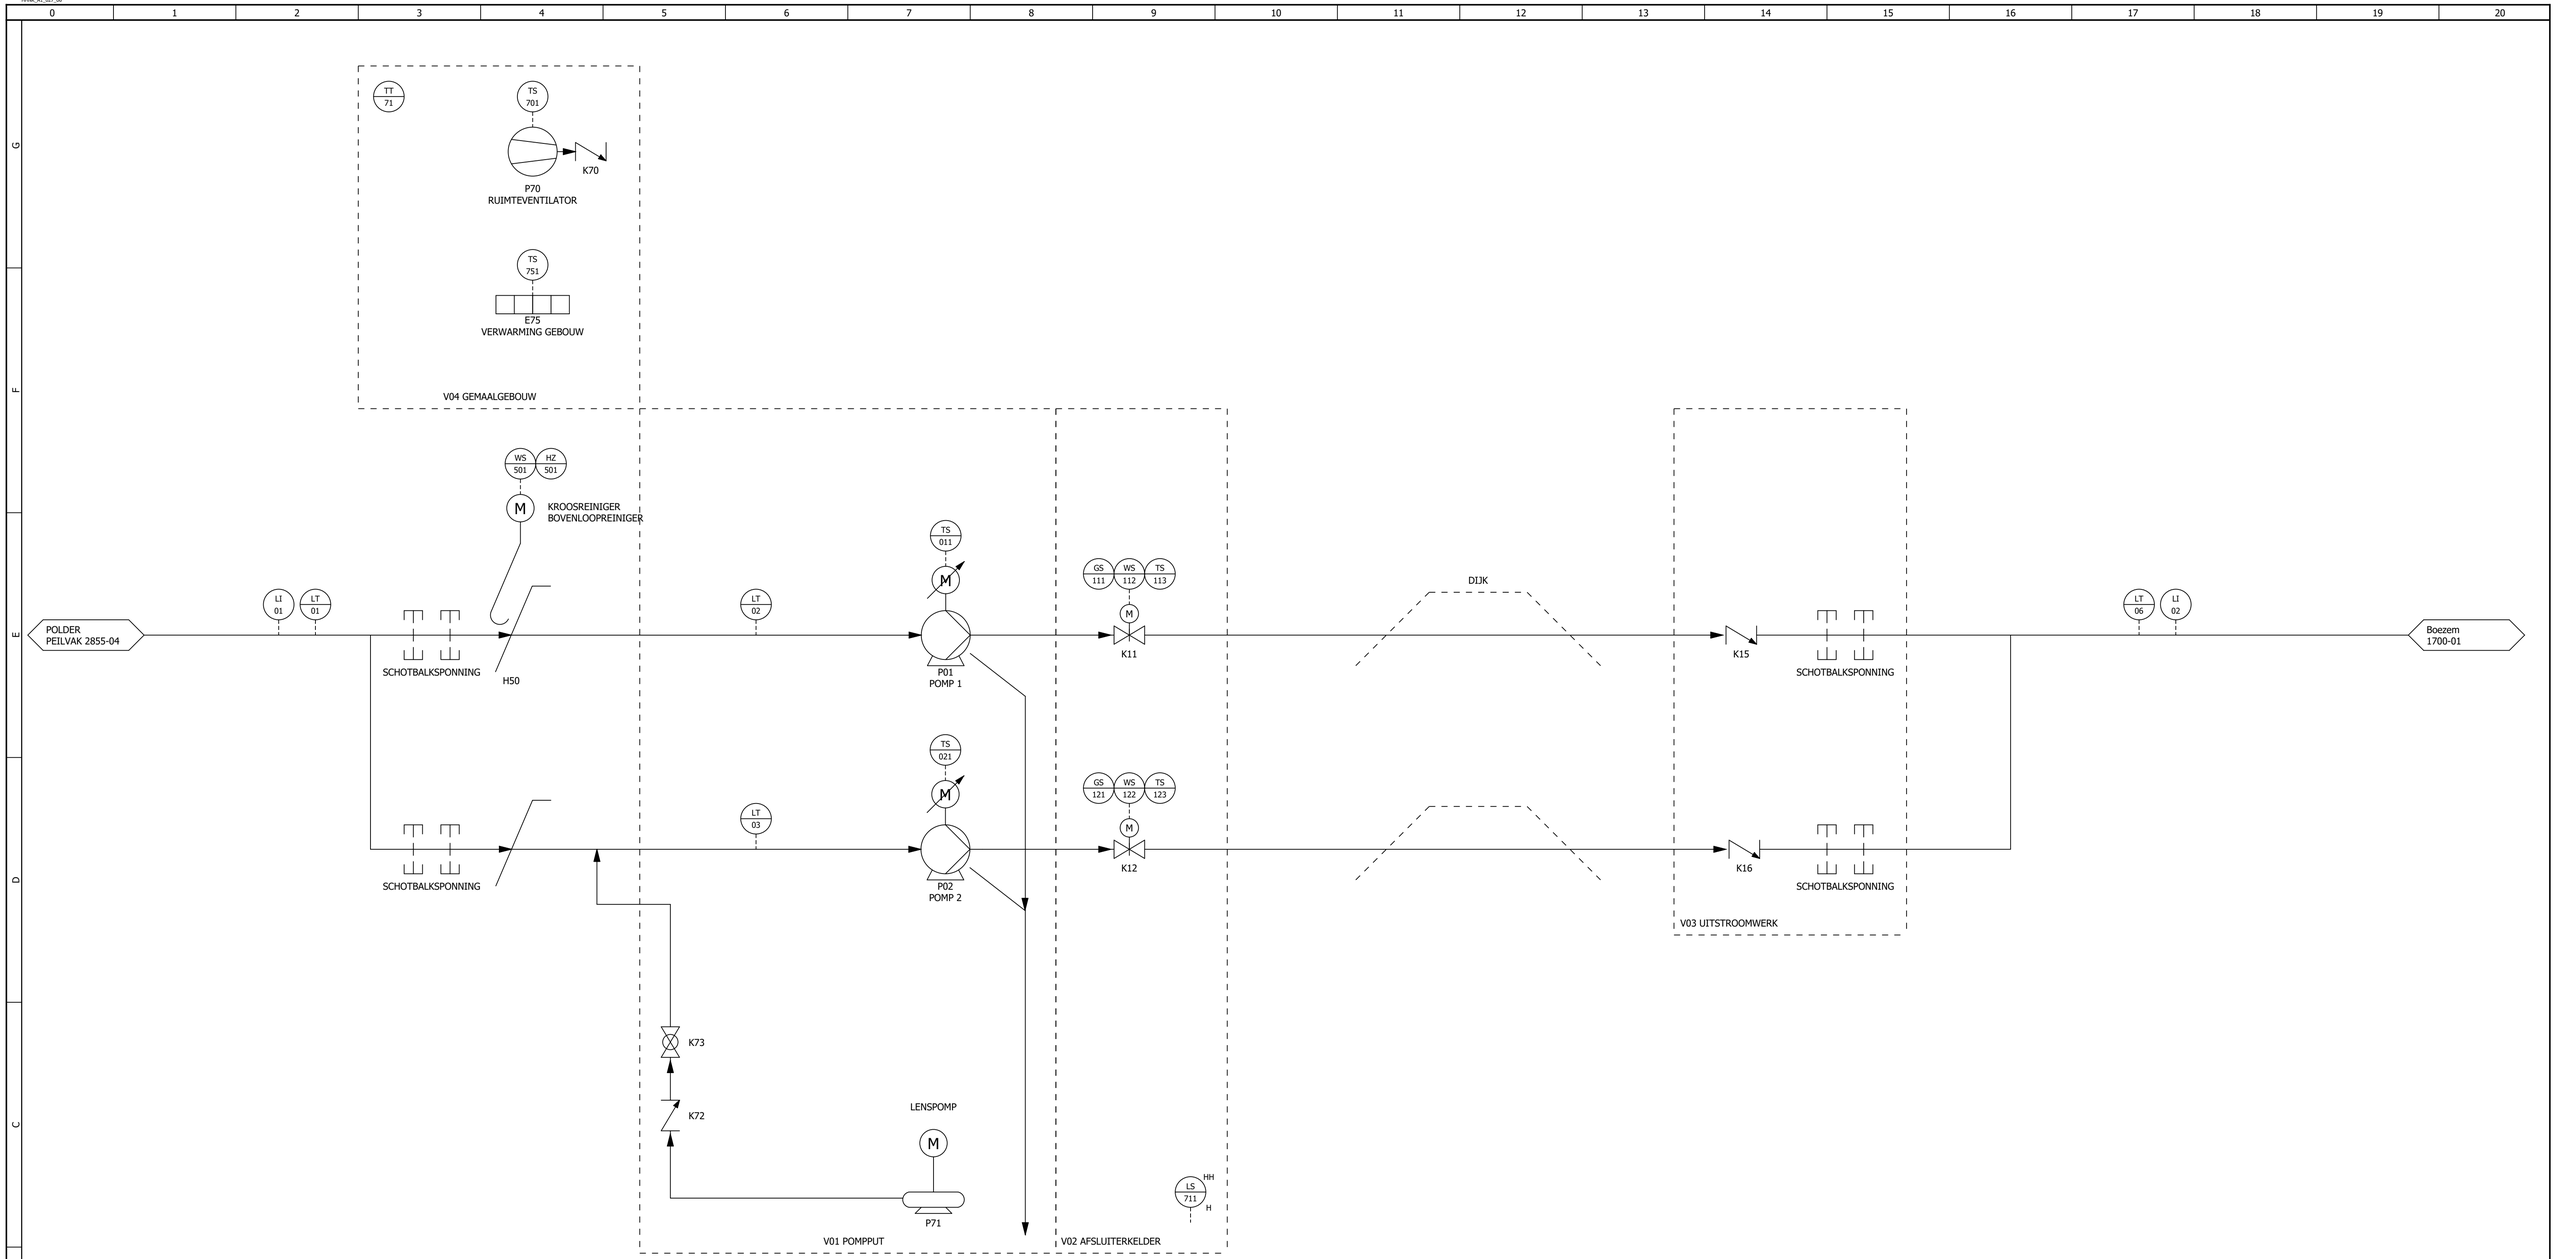


PI&D dient aangepast te worden naar het ontwerp van het gemaal.

POMP 1	POMP 2	BOVENLOOPREINIGER	RUIMTEVENTILATOR
P01	P02	H50	P70
Type	Type	Type	Type
Fabrikant	Fabrikant	Fabrikant	Fabrikant
Capaciteit(m3/h)	Capaciteit(m3/h)	Capaciteit(m3/h)	Capaciteit(m3/h)
Opvoerhoogte(mwk)	Opvoerhoogte(mwk)	Opvoerhoogte(mwk)	Opvoerhoogte(mwk)
Bestelnr.	Bestelnr.	Bestelnr.	Bestelnr.
Pn[kW]	Pn[kW]	Pn[kW]	Pn[kW]
In[A]	In[A]	In[A]	In[A]
CosPhi	CosPhi	CosPhi	CosPhi
n[rpm]	n[rpm]	n[rpm]	n[rpm]
Un[V]	Un[V]	Un[V]	Un[V]

Deze tekening is eigendom van het Hoogheemraadschap Hollands Noorderkwartier en verstrekt, uitgeleend onder de voorwaarde dat de (zeer grote zorg) dat het niet zal worden gekopieerd, nagebootst, openbaar gemaakt of anderszins ter kennis gebracht aan derden anders dan degene aan wie het wordt verstrekt, uitgeleend of getoond.

Wijz.	Datum	Gez.	Get.	Omschrijving

hoogheemraadschap Hollands Noorderkwartier

P&ID Hippolytushoef
P&ID
PROCESSCHEMA

Lonjeweg 1
1777 JG Hippolytushoef

Registratie nummer 133645

Print	26-7-2024	Get.	Status	Laatste wijziging
Formaat	A1	Gez.		12-7-2024
			Groep	Plaats / Blad
KGM-OH-574			=006	- / 1

Eplan export date: 26-7-2024 Eplan export by: MBLESMA Last date of modification: 12-7-2024 EPLAN version: 2023.0.3 build version: 19564
\\corp.hhnk.nl\data\ZijnDocArch\EPLAN\21_Systeemstamgegevens\Projecten\HHNK\P&ID Hippolytushoef.elk