


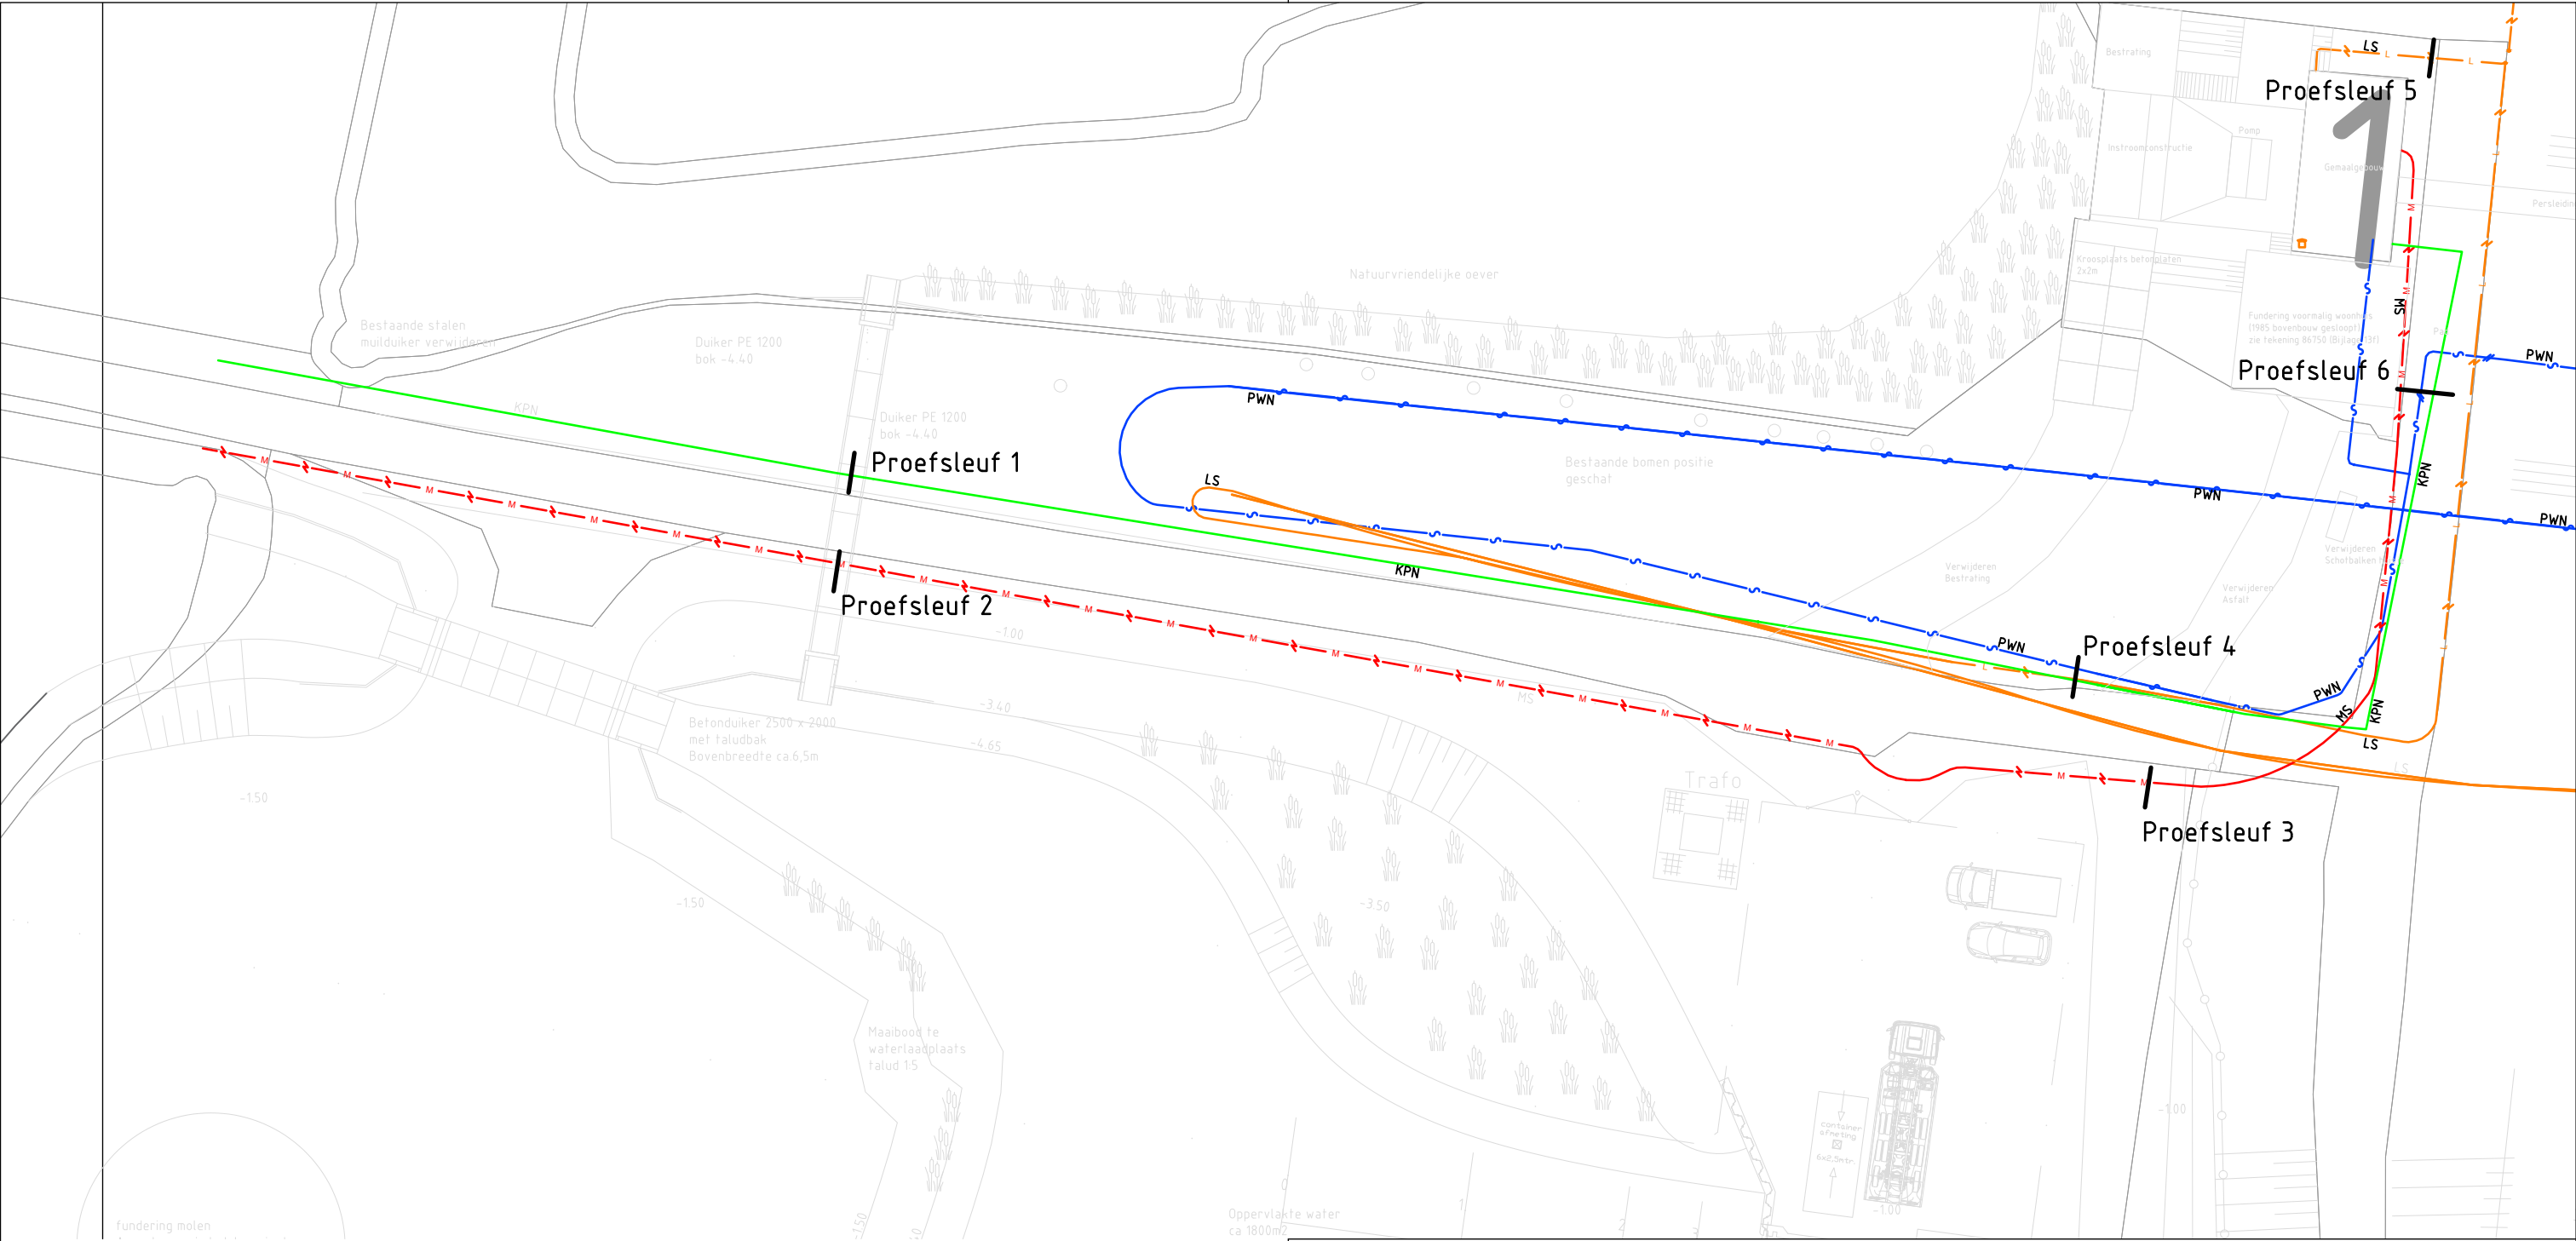

Proefsleuven 1 t/m 5
Sleuf lengte 2m. (5x)
Sleufdiepte tussen 0.5 en 1.0m

Proefsleuf 6
Sleuf lengte 3,5m.
Sleufdiepte tussen 0.5 en 1.0m
Opnemen, terug plaatsen en verdichten verharding van granulaat

Proefsleuven dichten met vrijgekomen materiaal en verdichten
Gevonden kabels inmeten x,y,z, de data verwerken in een rapportje en in dwg formaat

Deze tekening is eigendom van Hoogheemraadschap Hollands Noorderkwartier en wordt uitgeleend onder voorwaarde dat de gebruiker ervoor zorgt dat deze niet zal worden gereproduceerd, gekopieerd, uitgeleend of op enige andere wijze verspreid of gebruikt wordt voor enig ander doel dan voor welke deze ter beschikking is gesteld.

			Omschrijving	 hoogheemraadschap Hollands Noorderkwartier					
				Gemaal P vd Sterr Proefsleuven Locaties	Civiel	Schaal: 1:			
					Getekend	TM	06-06-'23		
					Revisie				
					Gezien				
					IKC				
					Get.				
					Gez.				
					Dat.				
					Wijz.			Form. A3	Reg. nr. -