


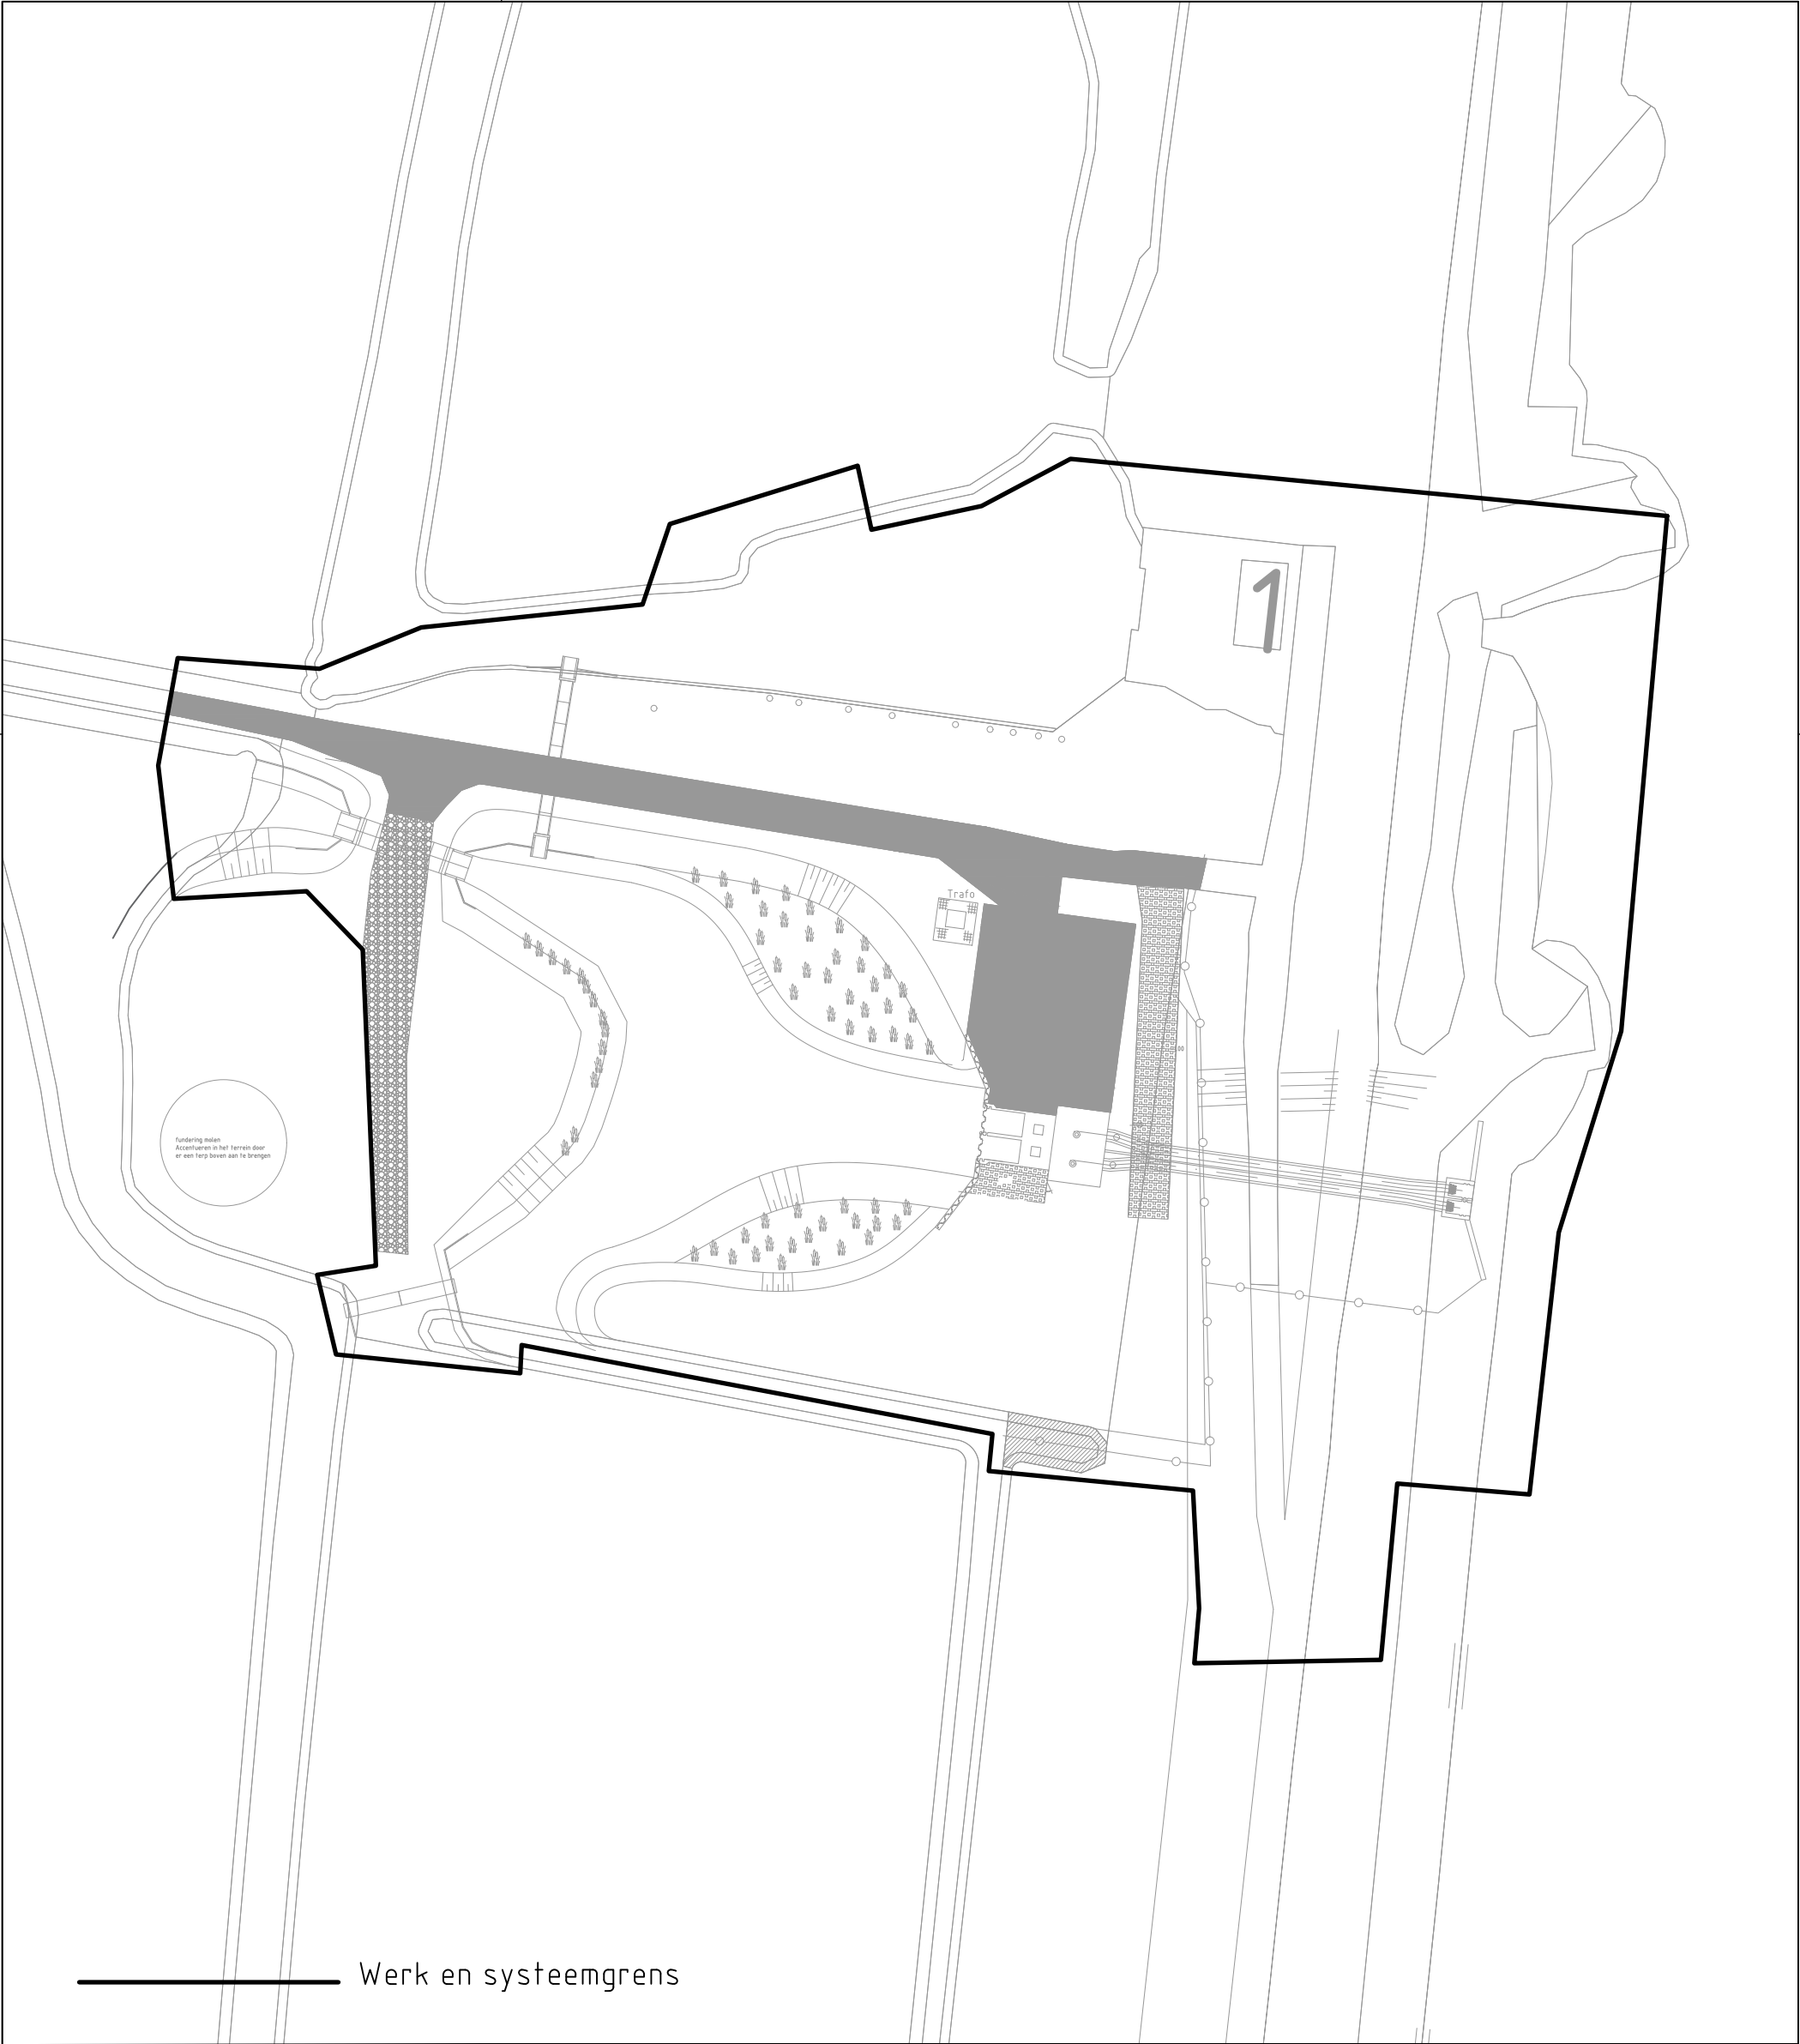

Deze tekening is eigendom van Hoogheemraadschap Hollands Noorderkwartier en wordt uitgeleend onder voorwaarde dat de gebruiker ervoor zorgt dat deze niet zal worden gereproduceerd, gekopieerd, uitgeleend of op enige andere wijze verspreid of gebruikt wordt voor enig ander doel dan voor welke deze ter beschikking is gesteld.

			Omschrijving	 hoogheemraadschap Hollands Noorderkwartier			
				Gemaal P vd Sterr Nieuwbouw Werk en systeemgrens			
				Civil	Schaal: nvt		
				Getekend	TM	17-11-'22	
				Revisie			
				Gezien			
			Get.	IKC			
			Gez.				
			Dat.			Form.	Reg. nr.
			Wijz.			A3	-