


Nieuwbouw gemaal P vd Sterr

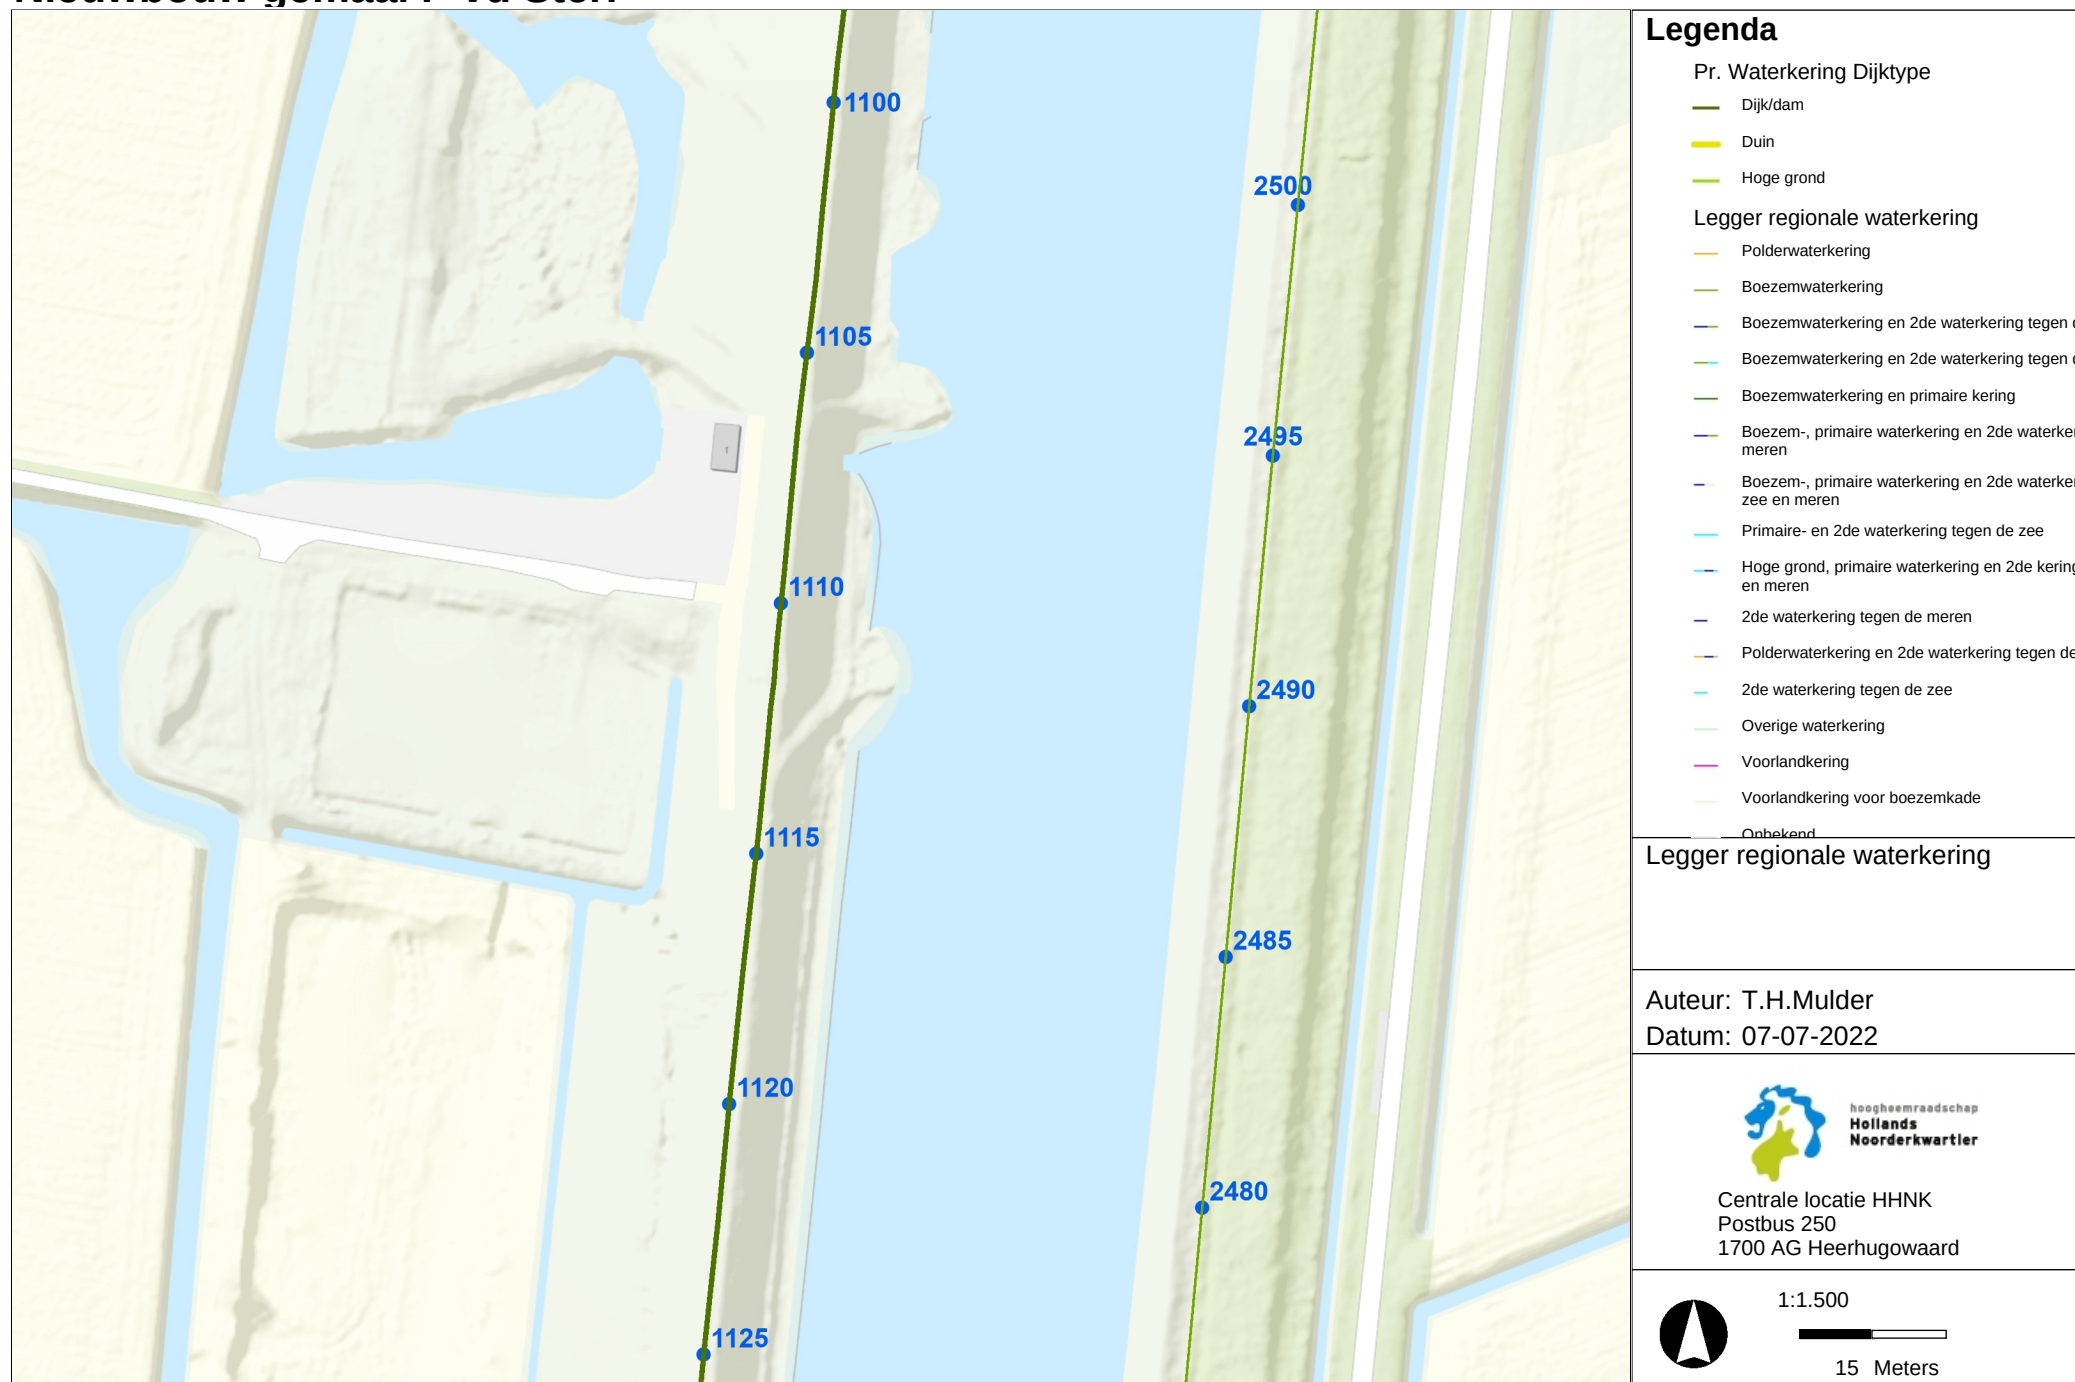

Deze tekening is eigendom van het Hoogheemraadschap Hollands Noorderkwartier en wordt uitgeleend onder de voorwaarde dat de lener ervoor zorgt dat het niet zal worden gereproduceerd, gekopieerd, uitgeteeld of op enigerlei andere wijze verspreid, noch gebruikt voor enig ander doel dan voor welke het ter beschikking is gesteld.


Algemeen

Geozone	14
IPO klasse	III
Maalstoppeil	0.6
Streefpeil	-0.4
Vereist maaiveld opdrijven	-0.5
Buitentaludhelling	1:2


Specifiek

Kerende hoogte	Norm	PVR
Keringhoogte	0.8	3.42
Kruinbreedte	1.5	4
Laagste polderpeil	-3.53	-3.94
Maaiveldhoogte	-3.03	-3.44
Ondertaludhelling	1:2	1:2

Dijkslootbodemoogte	Norm	PVR
Binnentaludhelling	1:4	1:4.5
Taludvervalhoogte	6	6
Bermbreedte	6	6
Uittredepunt glijcirkel	10.5	13
Bermhoogte	-4.33	-2.58

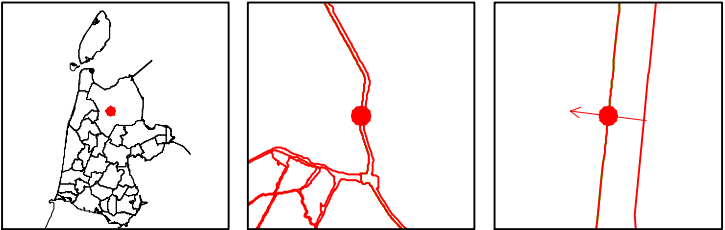

Dwarsprofiellocatie en oriëntatie (van boezemzijde naar polder)

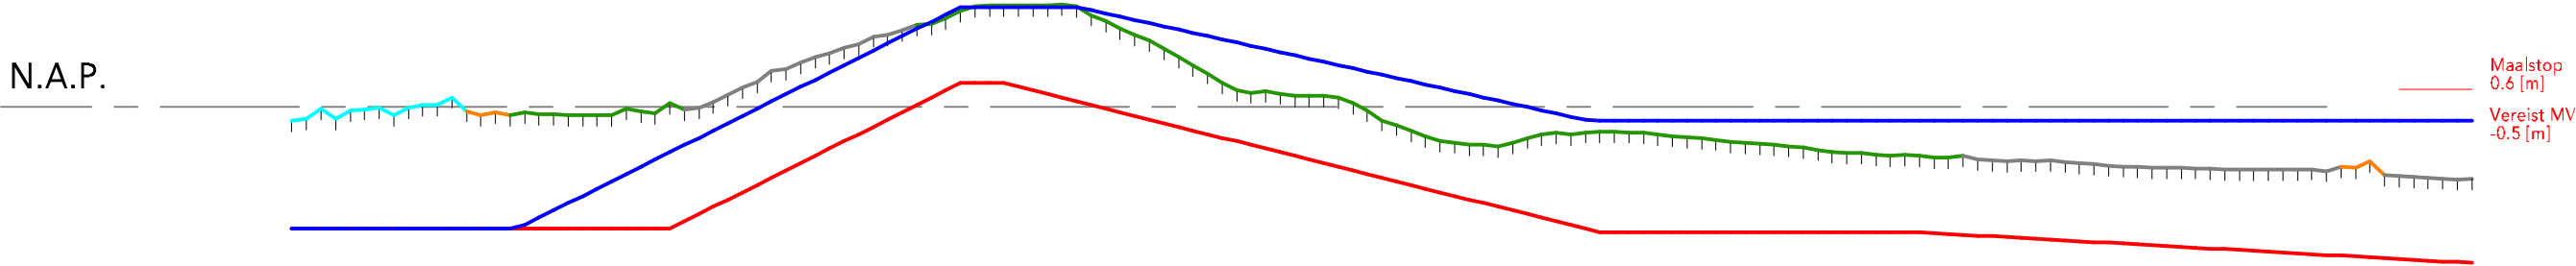

Boezem → Polder


Zonegrens	KZ										PZ	
Hoogte leggerprofiel t.o.v. N.A.P.	-4.2										-4.33	-5.38
Hoogte profiel van vrije ruimte t.o.v. N.A.P.	-4.2	-4.2			3.42		3.42				-0.46	-0.5
Afstand	0	7.5	13		23	24.5	27				44.5	75
Afstand tussen punten	0	7.5	5.5		10	1.5	2.5				17.5	19
X = 122851.46 Y = 535560.95												X = 122777.04 Y = 535570.26

Legenda

KZ : Kernzone	Dwarsprofiellocatie	Water
WW : Waterstaatswerk	Leggerdwarsprofiel	Gras
PVR : Profiel van vrije ruimte	Profiel van vrije ruimte (IPO klasse V)	Riet
BZ : Beschermingszone		Overig

Tekening

Formaat : A3 liggend
Afmetingen : 420x297 mm
Status : Ter Inzage
Datum : 11 maart 2013

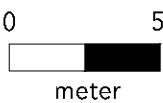

Lengteschaal 1:250
Hoogteschaal 1:250



Hoogheemraadschap Hollands Noorderkwartier
Legger Regionale Waterkeringen - dwarsprofiel
Profielnr: TPL_WAARD_GROETKANAAL_1105
IPO Klasse: III
Reg. nr.: 13.4189

TPL_WAARD_GROETKANAAL_1105

Algemeen

Gebied	Wieringerwaard	Achterland Hgem	-0.96
Boezem	Amstelmeer	H-toets Hgem	3.42
Streefpeil	-0.4	Kruindalingcorr.	0.05
Waakhoogte	0,2	Verschuiving H.	-2
Grascorrectie	0	Hoogste H	3.5
Vliegjaar	2007	Laagste H	-2.5
Geozone	14	Maatgevend	Waakhoogtetoets
Boez.bodh.	-4.2	Maaiveld H.	-2.9
Dijksl.bodh.	-4.2	Laagste Peil	-3.4
AHN100	-1.74	Kerende hoogte	7.62
Verschuiving T.	-34	Taludhelling	2.62
Kruinbreedte BB	4	Kruinbreedte TS	2.5
BoezemK	25	LandK	-25
Vereist maaiveld	-0.5	Maalstoppeil	0.6

Xb = 122851.46

Yb = 535560.95

Xr = 122826.65

Yr = 535564.06

Xp = 122777.04



Yp = 535570.26

Specifiek

	Norm	Zone	VPR
IPO Klasse	III	III	V
Hmin IPO	0.3	0.3	0.4
Hmin MHW	0.8	0.8	0.8
Laagste Peil	-3.53	-3.53	-3.94
Dijksl.bodh.	-4.33	-4.33	-4.74
Laagste H.	-2.63	-2.63	-3.04
AHN100	-1.87	-1.87	-2.27
Maaiveld H.	-3.03	-3.03	-3.44
Bermhoogte	-4.33	-2.58	-2.58

	Norm	Zone	VPR
Kerende hoogte	7.75	7.75	8.16
Taludhoogte	6	6	6
Bermbreedte	6	6	6
Uittredpunt	10.5	10.5	13
Kruinbreedte	1.5	4	4
Buitentalud	2	2	2
Binnentalud	4	4	4.5
Piping Bligh	74.32	74.32	81.68
Verschuiving L.	16	-1	0

- Provincie NH
- Gemeenten
- Primaire kering
- Regionale kering
- Dwarsprofiellocatie

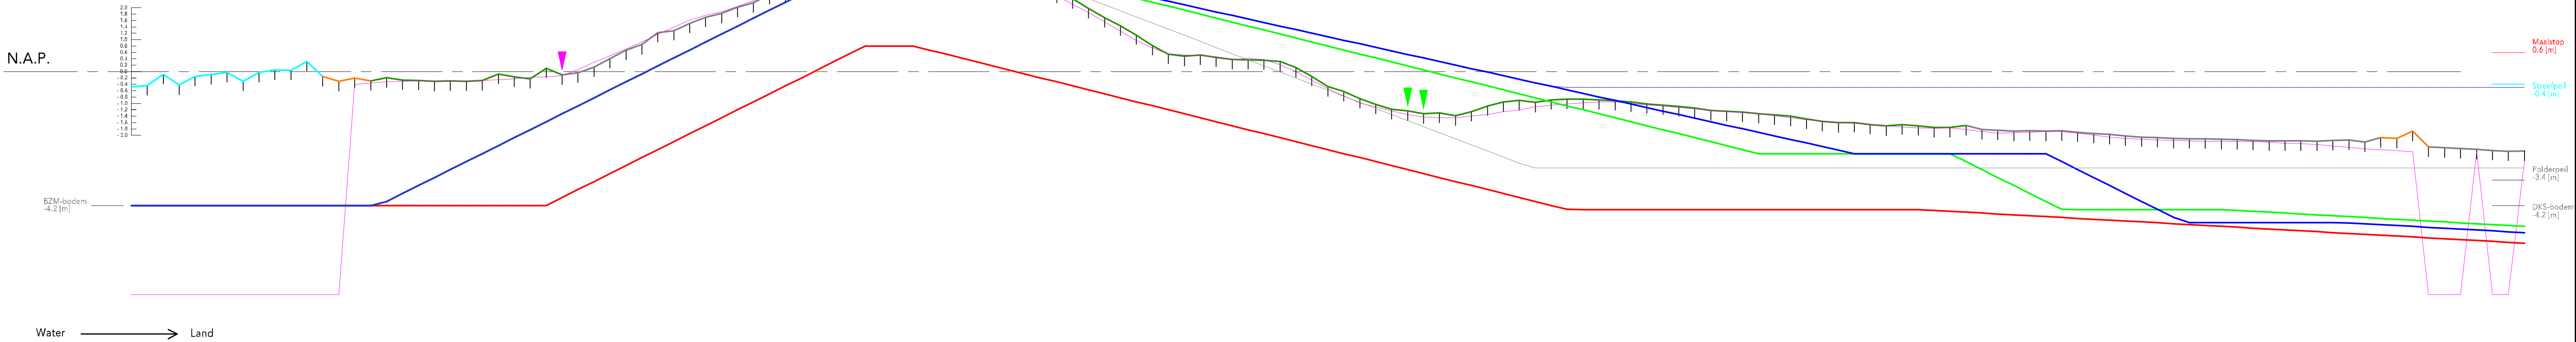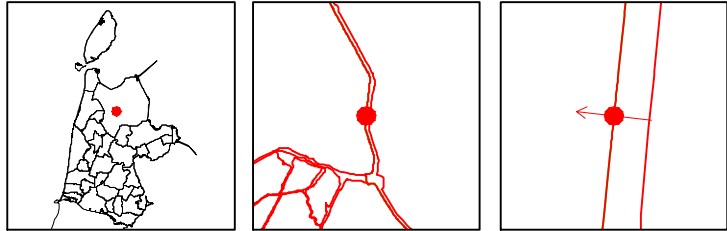

Langte- en hoogteschaal: 1:100

Zone	Profiellijn	Terrein	Afstand	H L-PVR	H Keur	H L-beh. V	H L-behoud	H L-norm	H (ahn2)	H (la)
2/5										

Deze tekening is eigendom van het Hoogheemraadschap Hollands Noorderkwartier en wordt uitgeleend onder de voorwaarde dat de lener ervoor zorgt dat het niet zal worden gereproduceerd, gekopieerd, uitgeleend of op enigerlei andere wijze verspreid, noch gebruikt voor enig ander doel dan voor welke het ter beschikking is gesteld.


Algemeen

Geozone	14
IPO klasse	III
Maalstoppeil	0.6
Streefpeil	-0.4
Vereist maaiveld opdrijven	-0.5
Buitentaludhelling	1:2

Specifiek


Kerende hoogte	Norm 7.98	PVR 8.38
Keringhoogte	0.8	3.65
Kruinbreedte	1.5	3
Laagste polderpeil	-3.53	-3.94
Maaiveldhoogte	-3.03	-3.44
Ondertaludhelling	1:2	1:2

Dijkslootbodemoogte	Norm -4.33	PVR -4.74
Binnentaludhelling	1:4	1:4.5
Taludvervalhoogte	6	6
Bermbreedte	6	6
Uittredepunt glijcirkel	10.5	13
Bermhoogte	-4.33	-2.35

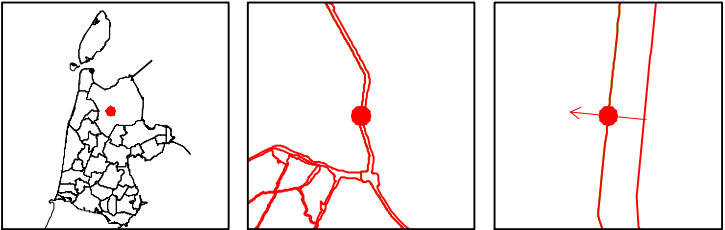

Dwarsprofiellocatie en oriëntatie (van boezemzijde naar polder)

N.A.P.

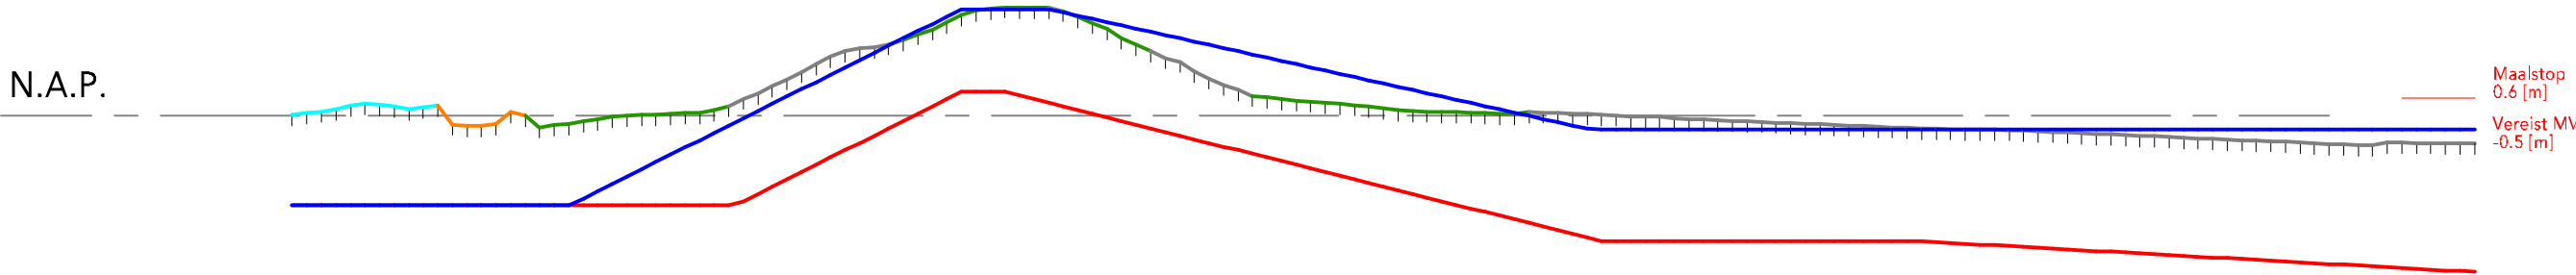

Maalstop
0.6 [m]
Vereist MV
-0.5 [m]

Boezem → Polder


Zonegrens			KZ 4.51										KZ 49.02																															
Hoogte leggerprofiel t.o.v. N.A.P.	-3.1					-3.1					0.8						-4.33					-4.33	-5.38																					
Hoogte profiel van vrije ruimte t.o.v. N.A.P.	-3.1			-3.1							3.65				-0.47							-0.5																						
Afstand	0			9.5			15					23		24.5		26		44.5			56	75																						
Afstand tussen punten	0			9.5			5.5					8		1.5		1.5		18.5			11	19																						
	X = 122846.37 Y = 535511.73																						X = 122771.78 Y = 535519.52																					

Legenda

KZ : Kernzone	Dwarsprofiellocatie	Water
WW : Waterstaatswerk	Leggerdwarsprofiel	Gras
PVR : Profiel van vrije ruimte	Profiel van vrije ruimte (IPO klasse V)	Riet
BZ : Beschermingszone		Overig

Tekening

Formaat : A3 liggend
Afmetingen : 420x297 mm
Status : Ter Inzage
Datum : 11 maart 2013

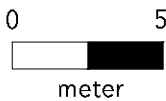

Lengteschaal 1:250
Hoogteschaal 1:250



Hoogheemraadschap Hollands Noorderkwartier
Legger Regionale Waterkeringen - dwarsprofiel
Profielnr: TPL_WAARD_GROETKANAAL_1110
IPO Klasse: III
Reg. nr.: 13.4189

TPL_WAARD_GROETKANAAL_1110

Algemeen

Gebied	Wieringerwaard	Achterland Hgem	0.04
Boezem	Amstelmeer	H-toets Hgem	3.65
Streefpeil	-0.4	Kruindalingcorr.	0.05
Waakhoogte	0,2	Verschuiving H.	-1
Grascorrectie	0	Hoogste H	3.72
Vliegjaar	2007	Laagste H	-1.04
Geozone	14	Maatgevend	Waakhoogtetoets
Boez.bodh.	-3.1	Maaiveld H.	-2.9
Dijksl.bodh.	-4.2	Laagste Peil	-3.4
AHN100	-1.78	Kerende hoogte	7.85
Verschuiving T.	-35	Taludhelling	2.7
Kruinbreedte BB	3	Kruinbreedte TS	2
BoezemK	25	LandK	-25
Vereist maaiveld	-0.5	Maalstoppeil	0.6

Xb = 122846.37

Yb = 535511.73

Xr = 122821.51

Yr = 535514.33

Xp = 122771.78


Yp = 535519.52

Specifiek

	Norm	Zone	VPR
IPO Klasse	III	III	V
Hmin IPO	0.3	0.3	0.4
Hmin MHW	0.8	0.8	0.8
Laagste Peil	-3.53	-3.53	-3.94
Dijksl.bodh.	-4.33	-4.33	-4.74
Laagste H.	-1.17	-1.17	-1.58
AHN100	-1.91	-1.91	-2.31
Maaiveld H.	-3.03	-3.03	-3.44
Bermhoogte	-4.33	-2.35	-2.35

	Norm	Zone	VPR
Kerende hoogte	7.98	7.98	8.38
Taludhoogte	6	6	6
Bermbreedte	6	6	6
Uittredpunt	10.5	10.5	13
Kruinbreedte	1.5	3	3
Buitentalud	2	2	2
Binnentalud	4	4	4.5
Piping Bligh	74.32	74.32	81.68
Verschuiving L.	16	0	0

- Provincie NH
- Gemeenten
- Primaire kering
- Regionale kering
- Dwarsprofiellocatie

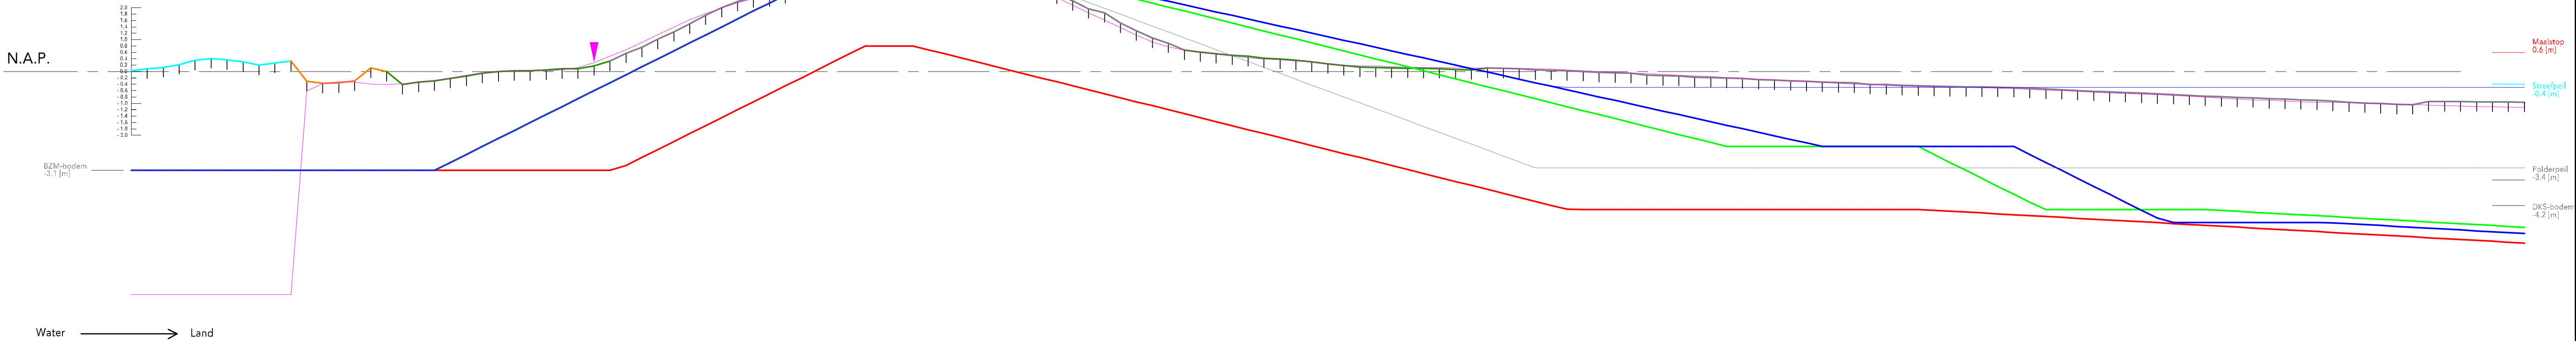

Langte- en hoogteschaal: 1:100

Zone	Profiellijn	Terrein	Afstand	H L-PVR	H Keur	H L-beh. V	H L-behoud	H L-norm	H (ahn2)	H (la)	
4.51		Water	0	-3.1	-3.1	-3.1	-3.1	-3.1	-7	0.03	
			0.5	-3.1	-3.1	-3.1	-3.1	-3.1	-3.1	-7	0.09
			1	-3.1	-3.1	-3.1	-3.1	-3.1	-3.1	-7	0.13
			1.5	-3.1	-3.1	-3.1	-3.1	-3.1	-3.1	-7	0.22
			2	-3.1	-3.1	-3.1	-3.1	-3.1	-3.1	-7	0.35
			2.5	-3.1	-3.1	-3.1	-3.1	-3.1	-3.1	-7	0.41
			3	-3.1	-3.1	-3.1	-3.1	-3.1	-3.1	-7	0.36
			3.5	-3.1	-3.1	-3.1	-3.1	-3.1	-3.1	-7	0.3
			4	-3.1	-3.1	-3.1	-3.1	-3.1	-3.1	-7	0.2
			4.5	-3.1	-3.1	-3.1	-3.1	-3.1	-3.1	-7	0.26
K		Riet	5	-3.1	-3.1	-3.1	-3.1	-3.1	-7	0.32	
			5.5	-3.1	-3.1	-3.1	-3.1	-3.1	-3.1	-7	0.32
			6	-3.1	-3.1	-3.1	-3.1	-3.1	-3.1	-7	0.32
			6.5	-3.1	-3.1	-3.1	-3.1	-3.1	-3.1	-7	0.32
			7	-3.1	-3.1	-3.1	-3.1	-3.1	-3.1	-7	0.32
			7.5	-3.1	-3.1	-3.1	-3.1	-3.1	-3.1	-7	0.32
			8	-3.1	-3.1	-3.1	-3.1	-3.1	-3.1	-7	0.32
			8.5	-3.1	-3.1	-3.1	-3.1	-3.1	-3.1	-7	0.32
			9	-3.1	-3.1	-3.1	-3.1	-3.1	-3.1	-7	0.32
			9.5	-3.1	-3.1	-3.1	-3.1	-3.1	-3.1	-7	0.32
Kruik		Kruik	10	-2.85	-2.85	-2.85	-2.85	-3.1	-0.2	-0.21	
			10.5	-2.6	-2.6	-2.6	-2.6	-3.1	-0.11	-0.14	-0.14
			11	-2.35	-2.35	-2.35	-2.35	-3.1	0.04	-0.06	-0.06
			11.5	-2.1	-2.1	-2.1	-2.1	-3.1	0	-0.01	0
			12	-1.85	-1.85	-1.85	-1.85	-3.1	0.01	0.02	0.02
			12.5	-1.6	-1.6	-1.6	-1.6	-3.1	0	0.02	0.02
			13	-1.35	-1.35	-1.35	-1.35	-3.1	0.02	0.04	0.04
			13.5	-1.1	-1.1	-1.1	-1.1	-3.1	0.05	0.08	0.08
			14	-0.85	-0.85	-0.85	-0.85	-3.1	0.12	0.08	0.08
			14.5	-0.6	-0.6	-0.6	-0.6	-3.1	0.28	0.18	0.18
Blok		Blok	15	-0.35	-0.35	-0.35	-0.35	-3.1	0.48	0.32	
			15.5	-0.1	-0.1	-0.1	-0.1	-2.95	0.68	0.37	0.37
			16	0.15	0.15	0.15	0.15	-2.7	0.91	0.76	0.76
			16.5	0.4	0.4	0.4	0.4	-2.45	1.16	1.01	1.01
			17	0.65	0.65	0.65	0.65	-2.2	1.39	1.26	1.26
			17.5	0.9	0.9	0.9	0.9	-1.95	1.62	1.5	1.5
			18	1.15	1.15	1.15	1.15	-1.7	1.81	1.77	1.77
			18.5	1.4	1.4	1.4	1.4	-1.45	1.99	2.01	2.01
			19	1.65	1.65	1.65	1.65	-1.2	2.16	2.2	2.2
			19.5	1.9	1.9	1.9	1.9	-0.95	2.28	2.32	2.32
Kruik		Kruik	20	2.15	2.15	2.15	2.15	-0.7	2.4	2.34	
			20.5	2.4	2.4	2.4	2.4	-0.45	2.54	2.44	2.44
			21	2.65	2.65	2.65	2.65	-0.2	2.71	2.6	2.6
			21.5	2.9	2.9	2.9	2.9	0.05	2.87	2.79	2.79
			22	3.15	3.15	3.15	3.15	0.3	3.08	2.95	2.95
			22.5	3.4	3.4	3.4	3.4	0.55	3.31	3.18	3.18
			23	3.65	3.65	3.65	3.65	0.8	3.52	3.44	3.44
			23.5	3.65	3.65	3.65	3.65	0.8	3.65	3.61	3.61
			24	3.65	3.65	3.65	3.65	0.8	3.73	3.72	3.72
			24.5	3.65	3.65	3.65	3.65	0.8	3.73	3.72	3.72
Blok		Blok	25	3.65	3.65	3.65	3.65	0.8	3.69	3.69	
			26	3.65	3.65	3.65	3.65	0.8	3.69	3.69	3.69
			26.5	3.53	3.53	3.53	3.53	0.3	3.54	3.39	3.39
			27	3.42	3.42	3.42	3.4	0.18	3.31	3.39	3.39
			27.5	3.31	3.09	3.31	3.27	0.05	3.03	3.18	3.18
			28	3.2	2.91	3.2	3.15	-0.07	2.8	2.97	2.97
			28.5	3.09	2.72	3.09	3.02	-0.2	2.55	2.66	2.66
			29	2.98	2.53	2.98	2.9	-0.33	2.22	2.43	2.43
			29.5	2.87	2.35	2.87	2.77	-0.45	2.08	2.21	2.21
			30	2.76	2.16	2.76	2.65	-0.58	1.84	1.97	1.97
Kruik		Kruik	30.5	2.65	1.98	2.65	2.52	-0.7	1.61	1.84	
			31	2.53	1.77	2.53	2.4	-0.83	1.38	1.52	1.52
			31.5	2.42	1.61	2.42	2.27	-0.95	1.14	1.27	1.27
			32	2.31	1.42	2.31	2.15	-1.08	0.93	1.05	1.05
			32.5	2.2	1.24	2.2	2.02	-1.2	0.78	0.89	0.89
			33	2.09	1.05	2.09	1.9	-1.33	0.67	0.67	0.67
			33.5	1.98	0.87	1.98	1.77	-1.45	0.59	0.61	0.61
			34	1.87	0.68	1.87	1.65	-1.58	0.54	0.56	0.56
			34.5	1.76	0.5	1.76	1.52	-1.7	0.49	0.51	0.51
			35	1.65	0.31	1.65	1.4	-1.83	0.43	0.48	0.48
Kruik		Kruik	35.5	1.53	0.13	1.53	1.27	-1.95	0.4	0.42	
			36	1.42	-0.06	1.42	1.15	-2.08	0.37	0.39	0.39
			36.5	1.31	-0.24	1.31	1.02	-2.2	0.33	0.35	0.35
			37	1.2	-0.43	1.2	0.9	-2.33	0.28	0.3	0.3
			37.5	1.09	-0.61	1.09	0.77	-2.45	0.24	0.24	0.24
			38	0.98	-0.8	0.98	0.65	-2.58	0.21	0.18	0.18
			38.5	0.87	-0.98	0.87	0.52	-2.7	0.18	0.14	0.14
			39	0.76	-1.17	0.76	0.4	-2.83	0.17	0.13	0.13
			39.5	0.65	-1.35	0.65	0.27	-2.95	0.15	0.11	0.11
			40	0.53	-1.54	0.53	0.15	-3.08	0.13	0.1	0.1
Kruik		Kruik	40.5	0.42	-1.72	0.42	0.02	-3.2	0.12	0.1	
			41	0.31	-1.91	0.31	-0.1	-3.33	0.12	0.09	0.09
			41.5	0.2	-2.09	0.2	-0.23	-3.45	0.11	0.08	0.08
			42	0.09	-2.28	0.09	-0.35	-3.58	0.1	0.05	0.05
			42.5	-0.02	-2.47	-0.02	-0.48	-3.7	0.11	0.11	0.11
			43	-0.13	-2.65	-0.13	-0.6	-3.83	0.1	0.1	0.1
			43.5	-0.24	-2.84	-0.24	-0.73	-3.95	0.09	0.09	0.09
			44	-0.35	-3.02	-0.35	-0.85	-4.08	0.08	0.05	0.05
			44.5	-0.47	-3.19	-0.47	-0.98	-4.2	0.07	0.04	0.04
			45	-0.5	-3.03	-0.5	-1.1	-4.33	0.05	0.02	0.02
Kruik		Kruik	45.5	-0.5	-3.03	-0.69	-1.23	-4.33	0.02	0	
			46	-0.5	-3.03	-0.8	-1.35	-4.33	0	-0.03	0
			46.5	-0.5	-3.03	-0.91	-1.46	-4.33	-0.02	-0.04	-0.04
			47	-0.5	-3.03	-1.02	-1.6	-4.33	-0.05	-0.05	-0.05
			47.5	-0.5	-3.03	-1.13	-1.73	-4.33	-0.07	-0.1	-0.1
			48	-0.5	-3.03	-1.24	-1.85	-4.33	-0.1	-0.13	-0.13
			48.5	-0.5	-3.03	-1.35	-1.98	-4.33	-0.12	-0.15	-0.15
			49	-0.5	-3.03	-1.47	-2.1	-4.33	-0.14	-0.18	-0.18
			49.5	-0.5	-3.03	-1.58	-2.23	-4.33	-0.16	-0.19	-0.19
			50	-0.5	-3.03	-1.69	-2.35	-4.33	-0.19	-0.21	-0.21
Kruik		Kruik	50.5	-0.5	-3.03	-1.8	-2.45	-4.33	-0.21	-0.22	
			51	-0.5	-3.03	-1.91	-2.35	-4.33	-0.24	-0.25	-0.25
			51.5	-0.5	-3.03	-2.02	-2.35	-4.33	-0.26	-0.27	-0.27
			52	-0.5	-3.03	-2.13	-2.35	-4.33	-0.29	-0.29	-0.29
			52.5	-0.5	-3.03	-2.24	-2.35	-4.33	-0.31	-0.31	-0.31
			53	-0.5	-3.03	-2.35	-2.35	-4.33	-0.34	-0.33	-0.33
			53.5	-0.5	-3.03	-2.35	-2.35	-4.33	-0.37	-0.35	-0.35
			54	-0.5	-3.03	-2.35	-2.35	-4.33	-0.4	-0.36	-0.36
			54.5	-0.5	-3.03	-2.35	-2.35	-4.33	-0.41	-0.4	-0.4
			55	-0.5	-3.03	-2.35	-2.35	-4.33	-0.44	-0.41	-0.41
Kruik		Kruik	55.5	-0.5	-3.03	-2.35	-2.35	-4.33	-0.46	-0.44	
			56	-0.5	-3.03	-2.35	-2.35	-4.33	-0.47	-0.45	-0.45
			56.5	-0.5	-3.03	-2.35	-2.6	-4.36	-0.49	-0.46	-0.46
			57	-0.5	-3.03	-2.35	-2.85	-4.38	-0.5	-0.47	-0.47
			57.5	-0.5	-3.03	-2.35	-3.1	-4.41	-0.5	-0.48	-0.48
			58	-0.5	-3.03	-2.35	-3.35	-4.44	-0.51	-0.48	-0.48
			58.5	-0.5	-3.03	-2.35	-3.6	-4.47	-0.52	-0.5	-0.5
			59	-0.5	-3.03	-2.35	-3.85	-4.49	-0.54	-0.51	-0.51
			59.5	-0.5	-3.03	-2.6	-4.1	-4.52	-0.55	-0.53	-0.53
			60	-0.5	-3.03	-2.85	-4.33	-4.55	-0.58	-0.55	-0.55
Kruik		Kruik	60.5	-0.5	-3.03	-3.1	-4.33	-0.6	-0.57	-0.57	
			61	-0.5	-3.03	-3.35	-4.33	-4.61	-0.63	-0.59	-0.59
			61.5	-0.5	-3.03	-3.6	-4.33	-4.63	-0.65	-0.62	-0.62
			62	-0.5	-3.03	-3.85	-4.33	-4.66	-0.67	-0.64	-0.64
			62.5	-0.5	-3.03	-4.1	-4.33	-4.69	-0.69	-0.66	-0.66
			63	-0.5	-3.03	-4.35	-4.33	-4.72	-0.71	-0.67	-0.67
			63.5	-0.5	-3.03	-4.6	-4.33	-4.74	-0.73	-0.7	-0.7
			64	-0.5	-3.03	-4.74	-4.33	-4.77	-0.75	-0.72	-0.72
			64.5	-0.5	-3.03	-4.74	-4.33	-4.77	-0.75	-0.72	-0.72
			65	-0.5	-3.03	-4.74	-4.33	-4.78	-0.75	-0.72	-0.72
Kruik		Kruik	65.5	-0							

Deze tekening is eigendom van het Hoogheemraadschap Hollands Noorderkwartier en wordt uitgeleend onder de voorwaarde dat de lener ervoor zorgt dat het niet zal worden gereproduceerd, gekopieerd, uitgeteeld of op enigerlei andere wijze verspreid, noch gebruikt voor enig ander doel dan voor welke het ter beschikking is gesteld.


Algemeen

Geozone	14
IPO klasse	III
Maalstoppeil	0.6
Streefpeil	-0.4
Vereist maaiveld opdrijven	-0.5
Buitentaludhelling	1:2

Specifiek


Kerende hoogte	Norm 7.13	PVR 7.54
Keringhoogte	0.8	2.8
Kruinbreedte	1.5	3.5
Laagste polderpeil	-3.53	-3.94
Maaiveldhoogte	-3.03	-3.44
Ondertaludhelling	1:2	1:2

Dijkslootbodemoogte	Norm -4.33	PVR -4.74
Binnentaludhelling	1:4	1:4.5
Taludvervalhoogte	6	6
Bermbreedte	6	6
Uittredepunt glijcirkel	10.5	13
Bermhoogte	-4.33	-3.2

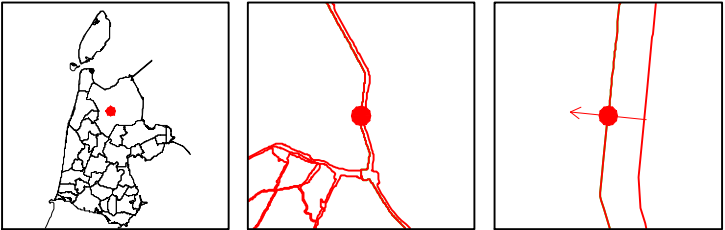

Dwarsprofiellocatie en oriëntatie (van boezemzijde naar polder)

N.A.P.

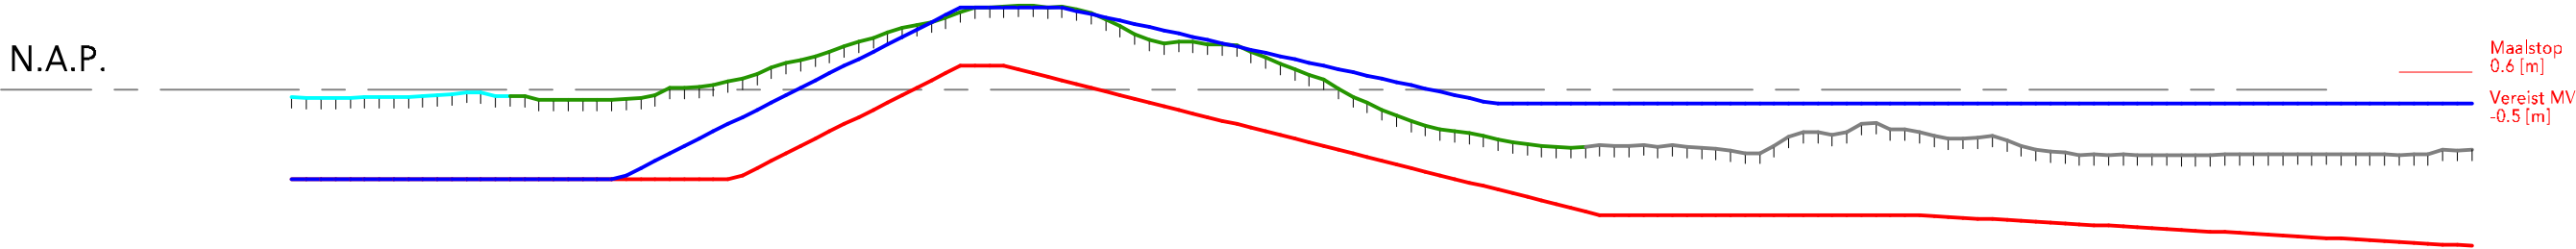

Boezem → Polder


Zonegrens	KZ									
Hoogte leggerprofiel t.o.v. N.A.P.	-3.1	-3.1	0.8	0.8	-4.33	-4.33	-5.38			
Hoogte profiel van vrije ruimte t.o.v. N.A.P.	-3.1	-3.1	2.8	2.8	-0.5	-0.5	-0.5			
Afstand	0	11	15	23	24.5	26.5	41.5	45	56	75
Afstand tussen punten	0	11	4	8	1.5	2	15	3.5	11	19
X = 122841.4 Y = 535461.75										X = 122766.88 Y = 535470.22

Legenda

KZ : Kernzone	Dwarsprofiellocatie	Water
WW : Waterstaatswerk	Leggerdwarsprofiel	Gras
PVR : Profiel van vrije ruimte	Profiel van vrije ruimte (IPO klasse V)	Riet
BZ : Beschermingszone		Overig

Tekening

Formaat : A3 liggend
Afmetingen : 420x297 mm
Status : Ter Inzage
Datum : 11 maart 2013

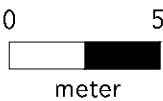

Lengteschaal 1:250
Hoogteschaal 1:250



Hoogheemraadschap Hollands Noorderkwartier
Legger Regionale Waterkeringen - dwarsprofiel
Profielnr: TPL_WAARD_GROETKANAAL_1115
IPO Klasse: III
Reg. nr.: 13.4189

TPL_WAARD_GROETKANAAL_1115

Algemeen

Gebied	Wieringerwaard	Achterland Hgem	-1.08
Boezem	Amstelmeer	H-toets Hgem	2.8
Streefpeil	-0.4	Kruindalingcorr.	0.05
Waakhoogte	0,2	Verschuiving H.	0
Grascorrectie	0	Hoogste H	2.88
Vliegjaar	2007	Laagste H	-2.26
Geozone	14	Maatgevend	Waakhoogtetoets
Boez.bodh.	-3.1	Maaiveld H.	-2.9
Dijksl.bodh.	-4.2	Laagste Peil	-3.4
AHN100	-1.78	Kerende hoogte	7
Verschuiving T.	-38	Taludhelling	3.37
Kruinbreedte BB	3.5	Kruinbreedte TS	2.5
BoezemK	25	LandK	-25
Vereist maaiveld	-0.5	Maalstoppeil	0.6

Xb = 122841.4

Yb = 535461.75

Xr = 122816.56

Yr = 535464.58

Specifiek

IPO Klasse	III	III	V
Hmin IPO	0.3	0.3	0.4
Hmin MHW	0.8	0.8	0.8
Laagste Peil	-3.53	-3.53	-3.94
Dijksl.bodh.	-4.33	-4.33	-4.74
Laagste H.	-2.39	-2.39	-2.8
AHN100	-1.91	-1.91	-2.32
Maaiveld H.	-3.03	-3.03	-3.44
Bermhoogte	-4.33	-3.03	-3.2

Xp = 122766.88


Yp = 535470.22

Kerende hoogte	7.13	7.13	7.54
Taludhoogte	6	6	6
Bermbreedte	6	6	6
Uittredepunt	10.5	10.5	13
Kruinbreedte	1.5	3.5	3.5
Buitentalud	2	2	2
Binnentalud	4	4	4.5
Piping Bligh	74.32	74.32	81.68
Verschuiving L.	15	-1	0

- Provincie NH
- Gemeenten
- Primaire kering
- Regionale kering
- Dwarsprofiellocatie



N.A.P.

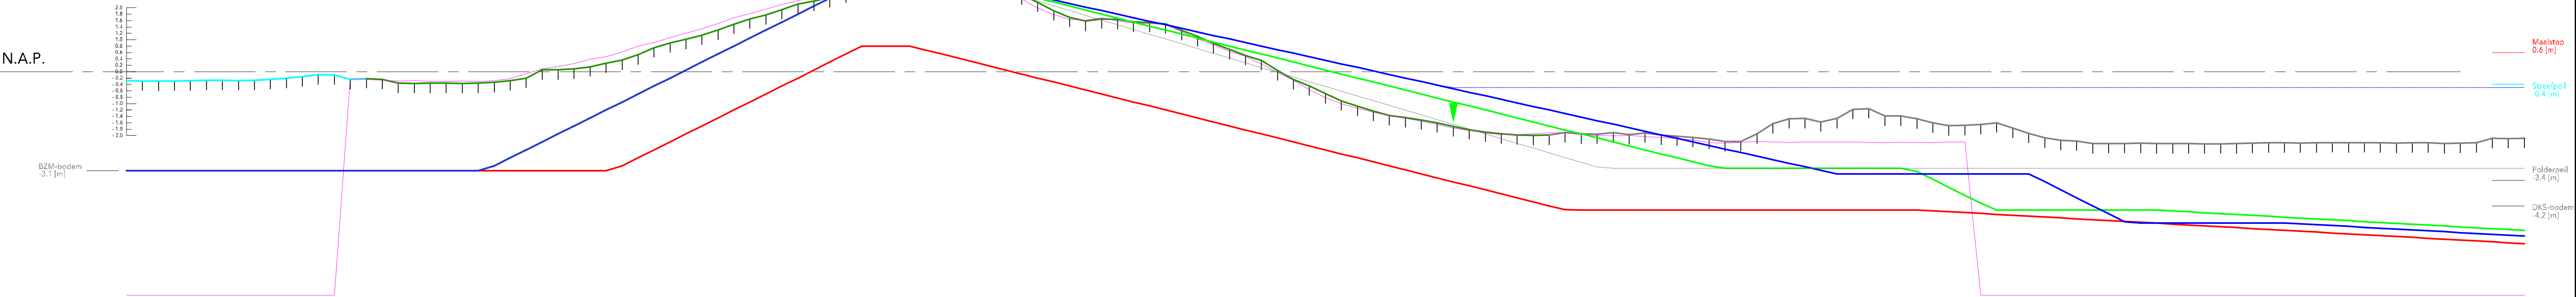

Water → Land

Lengte- en hoogteschaal: 1:100

Zone	Profiellijn	Terrein	Afstand	H L-PVR	H Keur	H L-beh. V	H L-behoud	H L-norm	H (ahn2)	H (la)		
6,2		Water	0	-3.1	-3.1	-3.1	-3.1	-3.1	-3.1	-3.1		
		1	-3.1	-3.1	-3.1	-3.1	-3.1	-3.1	-3.1	-3.1	-3.1	
		1.5	-3.1	-3.1	-3.1	-3.1	-3.1	-3.1	-3.1	-3.1	-3.1	
		2	-3.1	-3.1	-3.1	-3.1	-3.1	-3.1	-3.1	-3.1	-3.1	
		2.5	-3.1	-3.1	-3.1	-3.1	-3.1	-3.1	-3.1	-3.1	-3.1	
		3	-3.1	-3.1	-3.1	-3.1	-3.1	-3.1	-3.1	-3.1	-3.1	
		3.5	-3.1	-3.1	-3.1	-3.1	-3.1	-3.1	-3.1	-3.1	-3.1	
		4	-3.1	-3.1	-3.1	-3.1	-3.1	-3.1	-3.1	-3.1	-3.1	
		4.5	-3.1	-3.1	-3.1	-3.1	-3.1	-3.1	-3.1	-3.1	-3.1	
		5	-3.1	-3.1	-3.1	-3.1	-3.1	-3.1	-3.1	-3.1	-3.1	
6,5		Gras	7.5	-3.1	-3.1	-3.1	-3.1	-3.1	-3.1	-3.1		
		8	-3.1	-3.1	-3.1	-3.1	-3.1	-3.1	-3.1	-3.1	-3.1	
		8.5	-3.1	-3.1	-3.1	-3.1	-3.1	-3.1	-3.1	-3.1	-3.1	
		9	-3.1	-3.1	-3.1	-3.1	-3.1	-3.1	-3.1	-3.1	-3.1	
		9.5	-3.1	-3.1	-3.1	-3.1	-3.1	-3.1	-3.1	-3.1	-3.1	
		10	-3.1	-3.1	-3.1	-3.1	-3.1	-3.1	-3.1	-3.1	-3.1	
		10.5	-3.1	-3.1	-3.1	-3.1	-3.1	-3.1	-3.1	-3.1	-3.1	
		11	-3.1	-3.1	-3.1	-3.1	-3.1	-3.1	-3.1	-3.1	-3.1	
		11.5	-2.95	-2.95	-2.95	-2.95	-3.1	-3.1	-3.1	-3.1	-3.1	
		12	-2.7	-2.7	-2.7	-2.7	-3.1	-3.1	-3.1	-3.1	-3.1	
6,5B		Gras	12.5	-2.45	-2.45	-2.45	-2.45	-3.1	-3.1	-3.1		
		13	-2.2	-2.2	-2.2	-2.2	-3.1	-3.1	-3.1	-3.1	-3.1	
		13.5	-1.95	-1.95	-1.95	-1.95	-3.1	-3.1	-3.1	-3.1	-3.1	
		14	-1.7	-1.7	-1.7	-1.7	-3.1	-3.1	-3.1	-3.1	-3.1	
		14.5	-1.45	-1.45	-1.45	-1.45	-3.1	-3.1	-3.1	-3.1	-3.1	
		15	-1.2	-1.2	-1.2	-1.2	-3.1	-3.1	-3.1	-3.1	-3.1	
		15.5	-0.95	-0.95	-0.95	-0.95	-2.95	-2.95	-2.95	-2.95	-2.95	
		16	-0.7	-0.7	-0.7	-0.7	-2.7	-2.7	-2.7	-2.7	-2.7	
		16.5	-0.45	-0.45	-0.45	-0.45	-2.45	-2.45	-2.45	-2.45	-2.45	
		17	-0.2	-0.2	-0.2	-0.2	-2.2	-2.2	-2.2	-2.2	-2.2	
6,5B		Gras	17.5	-0.05	-0.05	-0.05	-0.05	-1.95	-1.95	-1.95		
		18	0.3	0.3	0.3	0.3	-1.7	-1.7	-1.7	-1.7	-1.7	
		18.5	0.55	0.55	0.55	0.55	-1.45	-1.45	-1.45	-1.45	-1.45	
		19	0.8	0.8	0.8	0.8	-1.2	-1.2	-1.2	-1.2	-1.2	
		19.5	1.05	1.05	1.05	1.05	-0.95	-0.95	-0.95	-0.95	-0.95	
		20	1.3	1.3	1.3	1.3	-0.7	-0.7	-0.7	-0.7	-0.7	
		20.5	1.55	1.55	1.55	1.55	-0.45	-0.45	-0.45	-0.45	-0.45	
		21	1.8	1.8	1.8	1.8	-0.2	-0.2	-0.2	-0.2	-0.2	
		21.5	2.05	2.05	2.05	2.05	0.05	0.05	0.05	0.05	0.05	
		22	2.3	2.3	2.3	2.3	0.3	0.3	0.3	0.3	0.3	
6,5B		Gras	22.5	2.55	2.55	2.55	2.55	0.55	0.55	0.55	0.55	
		23	2.8	2.8	2.8	2.8	0.8	0.8	0.8	0.8	0.8	
		23.5	2.8	2.8	2.8	2.8	0.8	0.8	0.8	0.8	0.8	
		24	2.8	2.8	2.8	2.8	0.8	0.8	0.8	0.8	0.8	
		24.5	2.8	2.8	2.8	2.8	0.8	0.8	0.8	0.8	0.8	
		25	2.8	2.8	2.8	2.8	0.8	0.8	0.8	0.8	0.8	
		25.5	2.8	2.8	2.8	2.8	0.8	0.8	0.8	0.8	0.8	
		26	2.8	2.8	2.8	2.8	0.8	0.8	0.8	0.8	0.8	
		26.5	2.8	2.8	2.8	2.8	0.8	0.8	0.8	0.8	0.8	
		27	2.69	2.69	2.69	2.69	0.18	0.18	0.18	0.18	0.18	
6,5B		Gras	27.5	2.58	2.5	2.58	2.55	0.05	0.05	0.05	0.05	
		28	2.47	2.36	2.47	2.43	-0.07	-0.07	-0.07	-0.07	-0.07	-0.07
		28.5	2.36	2.21	2.36	2.3	-0.2	-0.2	-0.2	-0.2	-0.2	-0.2
		29	2.24	2.05	2.24	2.18	-0.33	-0.33	-0.33	-0.33	-0.33	-0.33
		29.5	2.13	1.91	2.13	2.05	-0.45	-0.45	-0.45	-0.45	-0.45	-0.45
		30	2.02	1.76	2.02	1.93	-0.58	-0.58	-0.58	-0.58	-0.58	-0.58
		30.5	1.91	1.61	1.91	1.8	-0.7	-0.7	-0.7	-0.7	-0.7	-0.7
		31	1.8	1.46	1.8	1.68	-0.83	-0.83	-0.83	-0.83	-0.83	-0.83
		31.5	1.69	1.32	1.69	1.55	-0.95	-0.95	-0.95	-0.95	-0.95	-0.95
		32	1.58	1.17	1.58	1.43	-1.08	-1.08	-1.08	-1.08	-1.08	-1.08
6,5B		Gras	32.5	1.47	1.02	1.47	1.3	-1.2	-1.2	-1.2	-1.2	
		33	1.36	0.87	1.36	1.18	-1.33	-1.33	-1.33	-1.33	-1.33	-1.33
		33.5	1.24	0.72	1.24	1.05	-1.45	-1.45	-1.45	-1.45	-1.45	-1.45
		34	1.13	0.57	1.13	0.93	-1.58	-1.58	-1.58	-1.58	-1.58	-1.58
		34.5	1.02	0.43	1.02	0.8	-1.7	-1.7	-1.7	-1.7	-1.7	-1.7
		35	0.91	0.28	0.91	0.68	-1.83	-1.83	-1.83	-1.83	-1.83	-1.83
		35.5	0.8	0.13	0.8	0.55	-1.95	-1.95	-1.95	-1.95	-1.95	-1.95
		36	0.69	-0.02	0.69	0.43	-2.08	-2.08	-2.08	-2.08	-2.08	-2.08
		36.5	0.58	-0.17	0.58	0.3	-2.2	-2.2	-2.2	-2.2	-2.2	-2.2
		37	0.47	-0.32	0.47	0.18	-2.33	-2.33	-2.33	-2.33	-2.33	-2.33
6,5B		Gras	37.5	0.36	-0.46	0.36	0.05	-2.45	-2.45	-2.45	-2.45	
		38	0.24	-0.61	0.24	-0.07	-2.58	-1	-0.01	-0.01	-0.01	-0.01
		38.5	0.13	-0.76	0.13	-0.2	-2.7	-1.14	-1.08	-1.08	-1.08	-1.08
		39	0.02	-0.91	0.02	-0.32	-2.83	-1.27	-1.24	-1.24	-1.24	-1.24
		39.5	-0.09	-1.06	-0.09	-0.45	-2.95	-1.37	-1.37	-1.37	-1.37	-1.37
		40	-0.2	-1.21	-0.2	-0.57	-3.08	-1.46	-1.44	-1.44	-1.44	-1.44
		40.5	-0.31	-1.35	-0.31	-0.7	-3.2	-1.56	-1.51	-1.51	-1.51	-1.51
		41	-0.42	-1.5	-0.42	-0.82	-3.33	-1.65	-1.6	-1.6	-1.6	-1.6
		41.5	-0.5	-1.65	-0.53	-0.95	-3.45	-1.77	-1.72	-1.72	-1.72	-1.72
		42	-0.5	-1.8	-0.64	-1.07	-3.58	-1.85	-1.81	-1.81	-1.81	-1.81
6,5B		Gras	42.5	-0.5	-1.95	-0.76	-1.2	-3.7	-1.92	-1.89	-1.89	
		43	-0.5	-2.1	-0.87	-1.32	-3.83	-1.97	-1.95	-1.95	-1.95	-1.95
		43.5	-0.5	-2.24	-0.98	-1.45	-3.95	-1.97	-1.98	-1.98	-1.98	-1.98
		44	-0.5	-2.39	-1.09	-1.57	-4.08	-1.94	-2	-2	-2	-2
		44.5	-0.5	-2.54	-1.2	-1.7	-4.2	-1.92	-1.98	-1.98	-1.98	-1.98
		45	-0.5	-2.69	-1.31	-1.82	-4.33	-1.91	-1.91	-1.91	-1.91	-1.91
		45.5	-0.5	-2.84	-1.42	-1.95	-4.33	-1.97	-1.95	-1.95	-1.95	-1.95
		46	-0.5	-2.99	-1.53	-2.07	-4.33	-2	-1.96	-1.96	-1.96	-1.96
		46.5	-0.5	-3.03	-1.64	-2.2	-4.33	-2	-1.9	-1.9	-1.9	-1.9
		47	-0.5	-3.03	-1.76	-2.32	-4.33	-2	-1.97	-1.97	-1.97	-1.97
6,5B		Gras	47.5	-0.5	-3.03	-1.87	-2.43	-4.33	-2.03	-1.92	-1.91	
		48	-0.5	-3.03	-1.98	-2.57	-4.33	-2.06	-1.98	-1.98	-1.98	-1.98
		48.5	-0.5	-3.03	-2.09	-2.7	-4.33	-2.09	-1.98	-1.98	-1.98	-1.98
		49	-0.5	-3.03	-2.2	-2.82	-4.33	-2.14	-2.06	-2.06	-2.06	-2.06
		49.5	-0.5	-3.03	-2.31	-2.93	-4.33	-2.22	-2.11	-2.11	-2.11	-2.11
		50	-0.5	-3.03	-2.42	-3.03	-4.33	-2.23	-2.19	-2.19	-2.19	-2.19
		50.5	-0.5	-3.03	-2.53	-3.03	-4.33	-2.21	-2.18	-2.18	-2.18	-2.18
		51	-0.5	-3.03	-2.64	-3.03	-4.33	-2.18	-2.14	-2.14	-2.14	-2.14
		51.5	-0.5	-3.03	-2.76	-3.03	-4.33	-2.14	-2.13	-2.13	-2.13	-2.13
		52	-0.5	-3.03	-2.87	-3.03	-4.33	-2.21	-2.17	-2.17	-2.17	-2.17
6,5B		Gras	52.5	-0.5	-3.03	-2.98	-3.03	-4.33	-2.2	-2.17	-2.17	
		53	-0.5	-3.03	-3.09	-3.03	-4.33	-2.2	-2.17	-2.17	-2.17	-2.17
		53.5	-0.5	-3.03	-3.2	-3.03	-4.33	-2.2	-2.17	-2.17	-2.17	-2.17
		54	-0.5	-3.03	-3.2	-3.03	-4.33	-2.2	-2.17	-2.17	-2.17	-2.17
		54.5	-0.5	-3.03	-3.2	-3.03	-4.33	-2.21	-2.15	-2.15	-2.15	-2.15
		55	-0.5	-3.03	-3.2	-3.03	-4.33	-2.22	-2.139	-2.139	-2.139	-2.139
		55.5	-0.5	-3.03	-3.2	-3.03	-4.33	-2.21	-2.139	-2.139	-2.139	-2.139
		56	-0.5	-3.03	-3.2	-3.12	-4.33	-2.22	-2.16	-2.16	-2.16	-2.16

Deze tekening is eigendom van het Hoogheemraadschap Hollands Noorderkwartier en wordt uitgeleend onder de voorwaarde dat de lener ervoor zorgt dat het niet zal worden gereproduceerd, gekopieerd, uitgeleend of op enigerlei andere wijze verspreid, noch gebruikt voor enig ander doel dan voor welke het ter beschikking is gesteld.


Algemeen

Geozone	14
IPO klasse	III
Maalstoppeil	0.6
Streefpeil	-0.4
Vereist maaiveld opdrijven	-0.5
Buitentaludhelling	1:2

Specifiek


Kerende hoogte	Norm 7.06	PVR 7.47
Keringhoogte	0.8	2.73
Kruinbreedte	1.5	3.5
Laagste polderpeil	-3.53	-3.94
Maaiveldhoogte	-3.07	-3.48
Ondertaludhelling	1:2	1:2

Dijkslootbodemoogte	Norm -4.33	PVR -4.74
Binnentaludhelling	1:4	1:4.5
Taludvervalhoogte	6	6
Bermbreedte	6	6
Uittredepunt glijcirkel	10.5	13
Bermhoogte	-4.33	-3.27

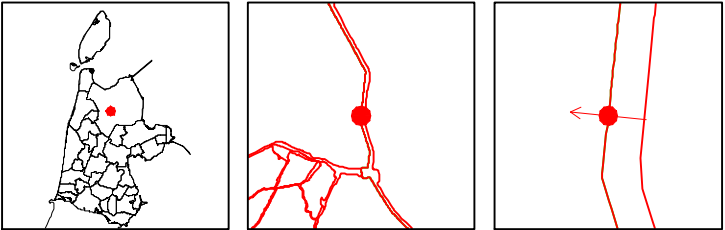

Dwarsprofiellocatie en oriëntatie (van boezemzijde naar polder)

N.A.P.

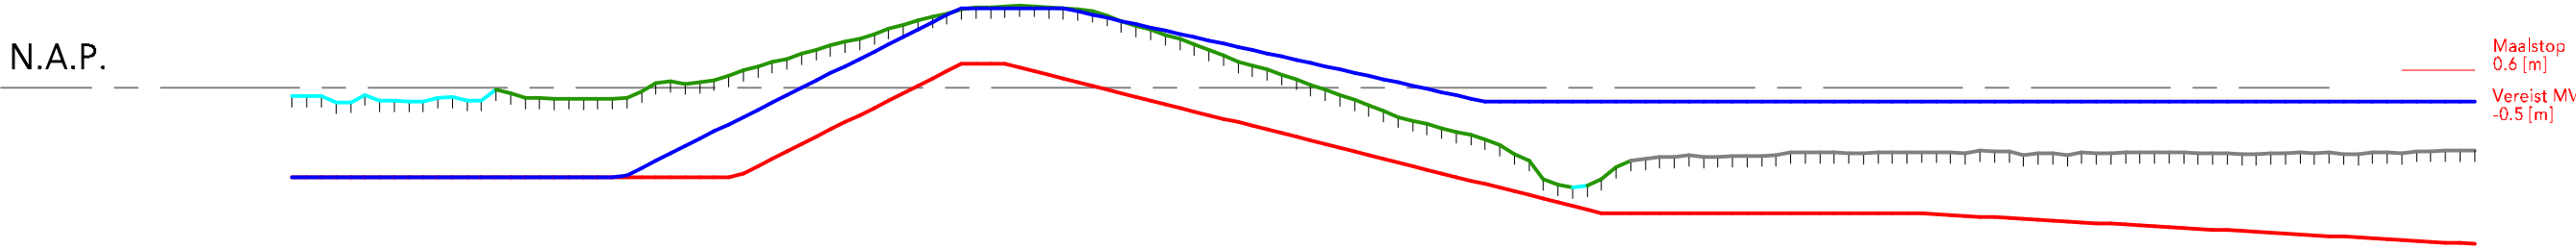

Boezem → Polder


Zonegrens	KZ 6.33										KZ 43.5
Hoogte leggerprofiel t.o.v. N.A.P.	-3.1	-3.1	-3.1	0.8	0.8	-4.33	-4.33	-5.38	-5.38	-5.38	-5.38
Hoogte profiel van vrije ruimte t.o.v. N.A.P.	-3.1	-3.02	-3.02	2.73	2.73	-0.49	-0.49	-0.5	-0.5	-0.5	-0.5
Afstand	0	11.5	15	23	24.5	26.5	41	45	56	75	75
Afstand tussen punten	0	11.5	3.5	8	1.5	2	14.5	4	11	19	19
X = 122836.09 Y = 535412.48											X = 122761.44 Y = 535419.63

Legenda

KZ : Kernzone	Dwarsprofiellocatie	Water
WW : Waterstaatswerk	Leggerdwarsprofiel	Gras
PVR : Profiel van vrije ruimte	Profiel van vrije ruimte (IPO klasse V)	Riet
BZ : Beschermingszone		Overig

Tekening

Formaat : A3 liggend
Afmetingen : 420x297 mm
Status : Ter Inzage
Datum : 11 maart 2013

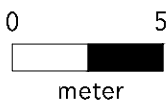

Lengteschaal 1:250
Hoogteschaal 1:250



Hoogheemraadschap Hollands Noorderkwartier
Legger Regionale Waterkeringen - dwarsprofiel
Profielnr: TPL_WAARD_GROETKANAAL_1120
IPO Klasse: III
Reg. nr.: 13.4189

