


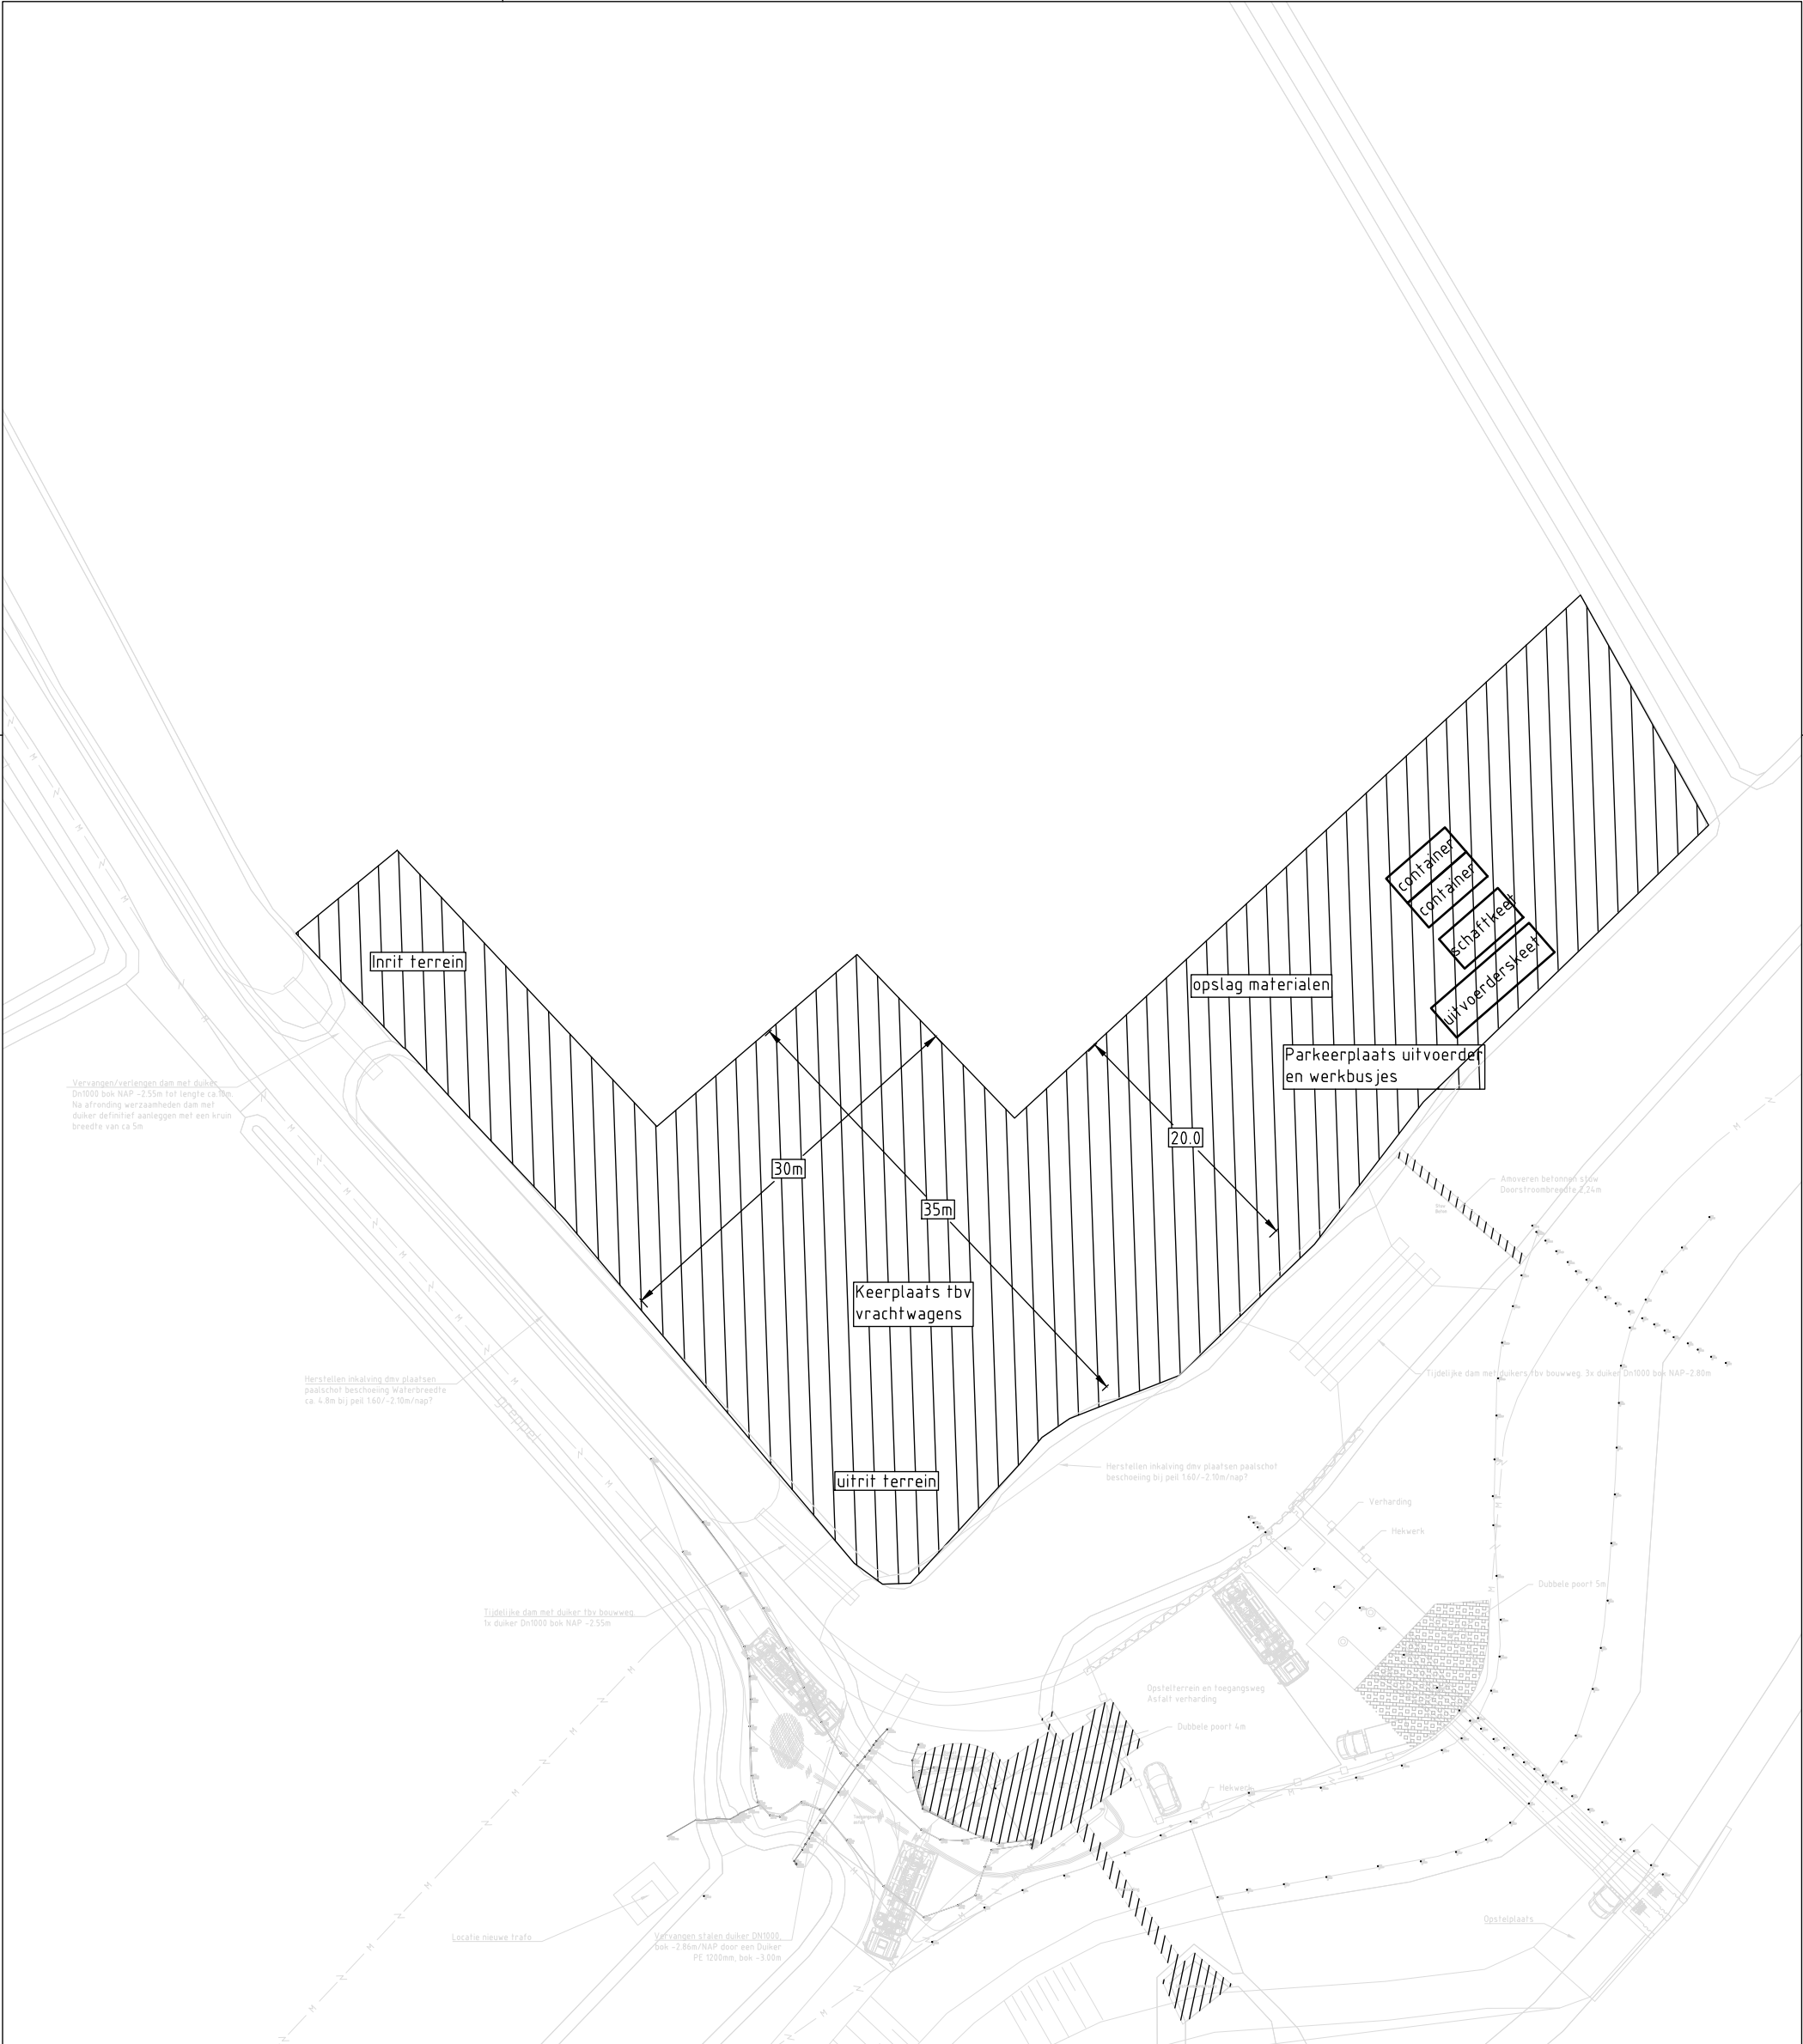

Deze tekening is eigendom van Hoogheemraadschap Hollands Noorderkwartier en wordt uitgeleend onder voorwaarde dat de gebruiker ervoor zorgt dat deze niet zal worden gereproduceerd, gekopieerd, uitgeleend of op enige andere wijze verspreid of gebruikt wordt voor enig ander doel dan voor welke deze ter beschikking is gesteld.									
			Omschrijving	 hoogheemraadschap Hollands Noorderkwartier					
				Poldergemaal Hippolytushoef II	Civiel	Schaal: 1:500			
				Nieuw gemaal	Getekend	TM		23-02-'23	
				Ter beschikking gesteld werkterrein	Revisie				
				Oppervlakte 2714m2	Gezien				
			Get.	IKC					
			Gez.						
			Dat.				Form.	Reg. nr.	
			Wijz.	BIJLAGE 12			A3	Bijlage 12	