
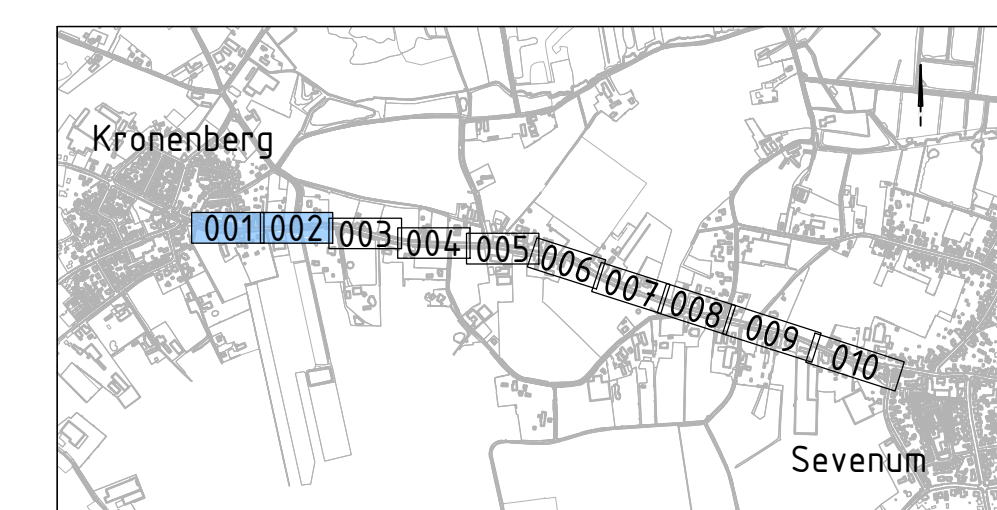


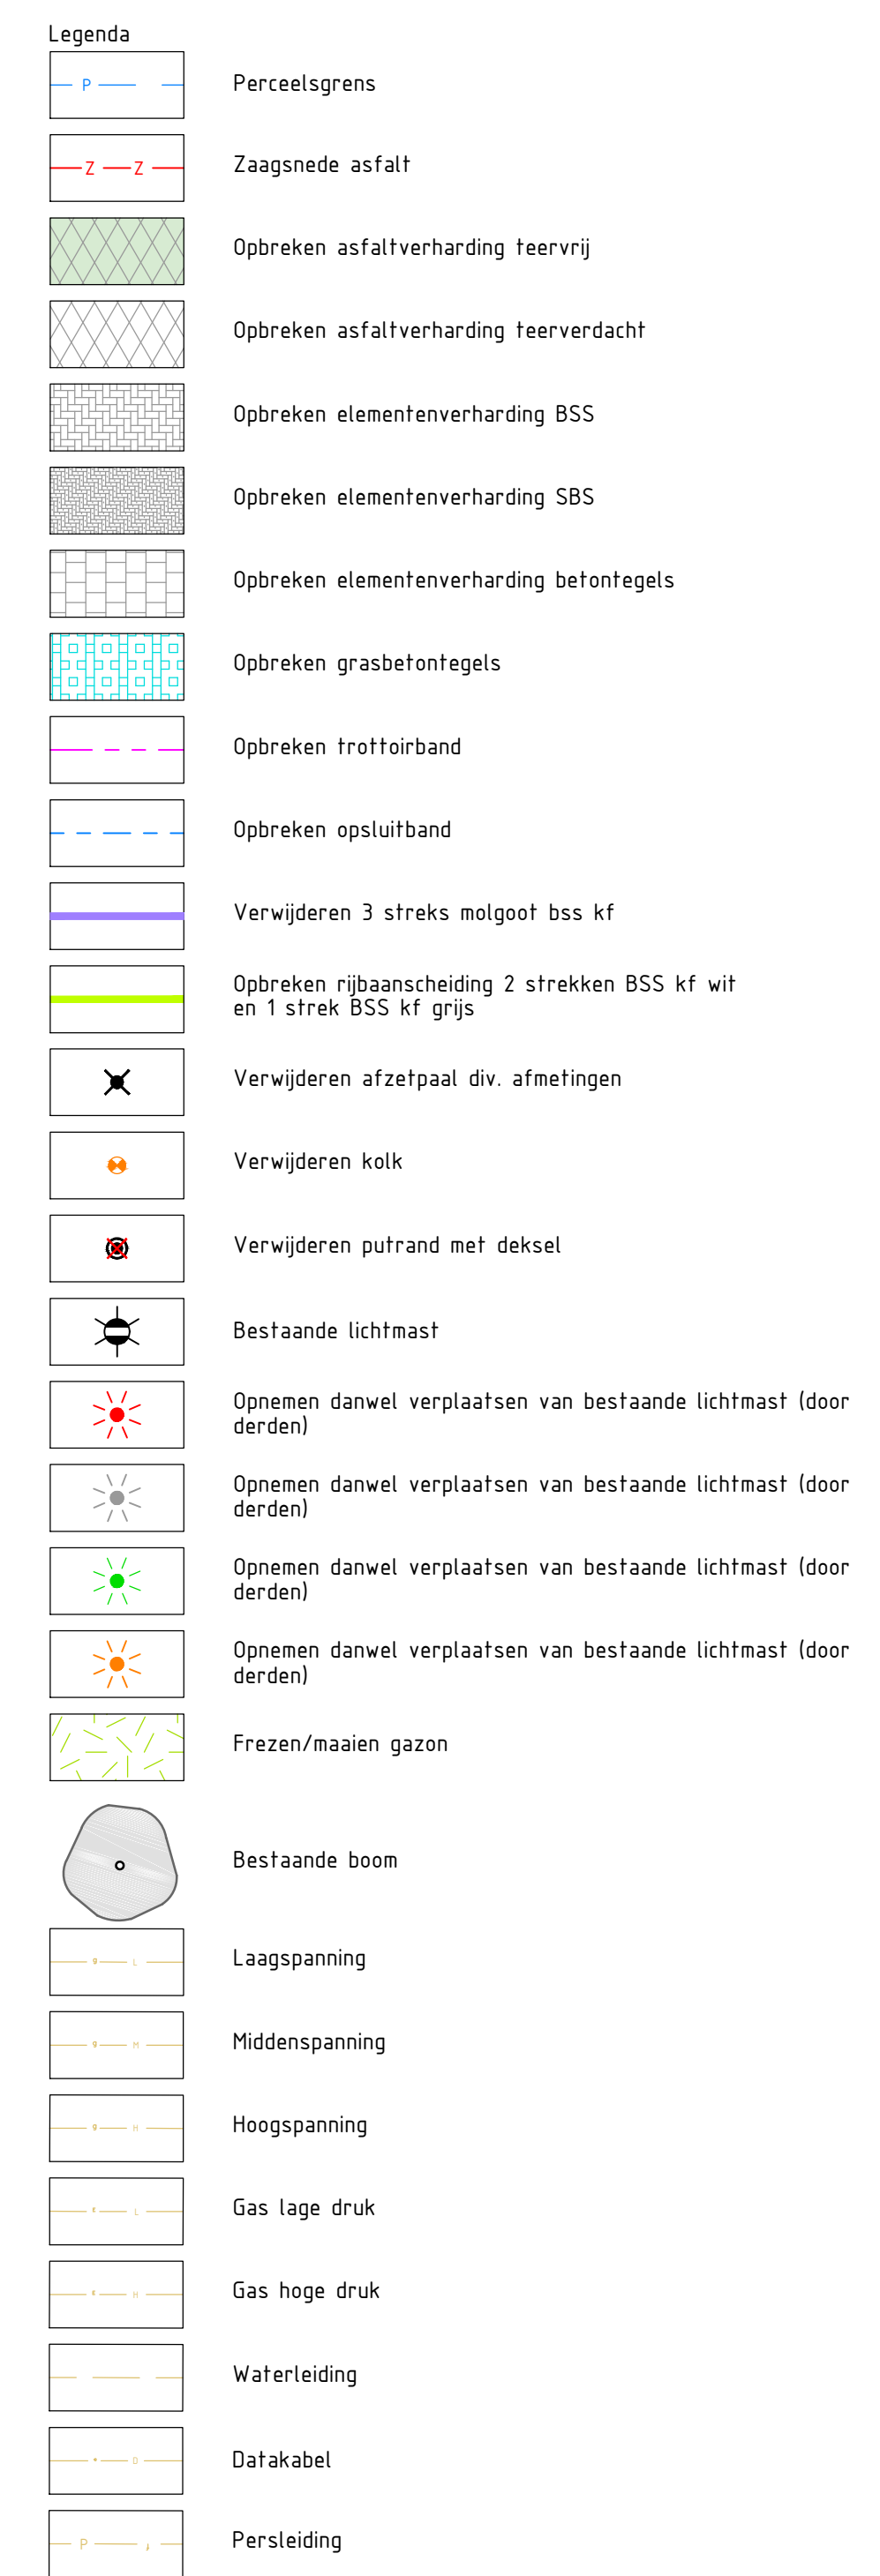

project	Reconstructie de Hees	
onderdeel	Op te breken	
opdrachtgever	Gemeente Horst aan de Maas	
fase	BD	
schaal	1:200	
formaat	A0	
kleur	001	
bestandsnaam	23-072	van 005
projectnr.	23-072	
tekeningnr.	TEK-BD-06-01	