
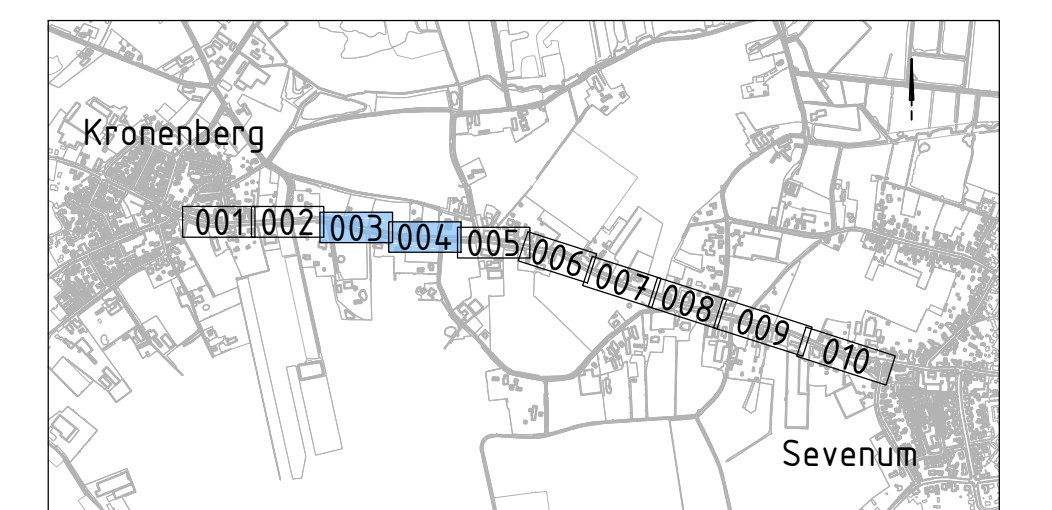
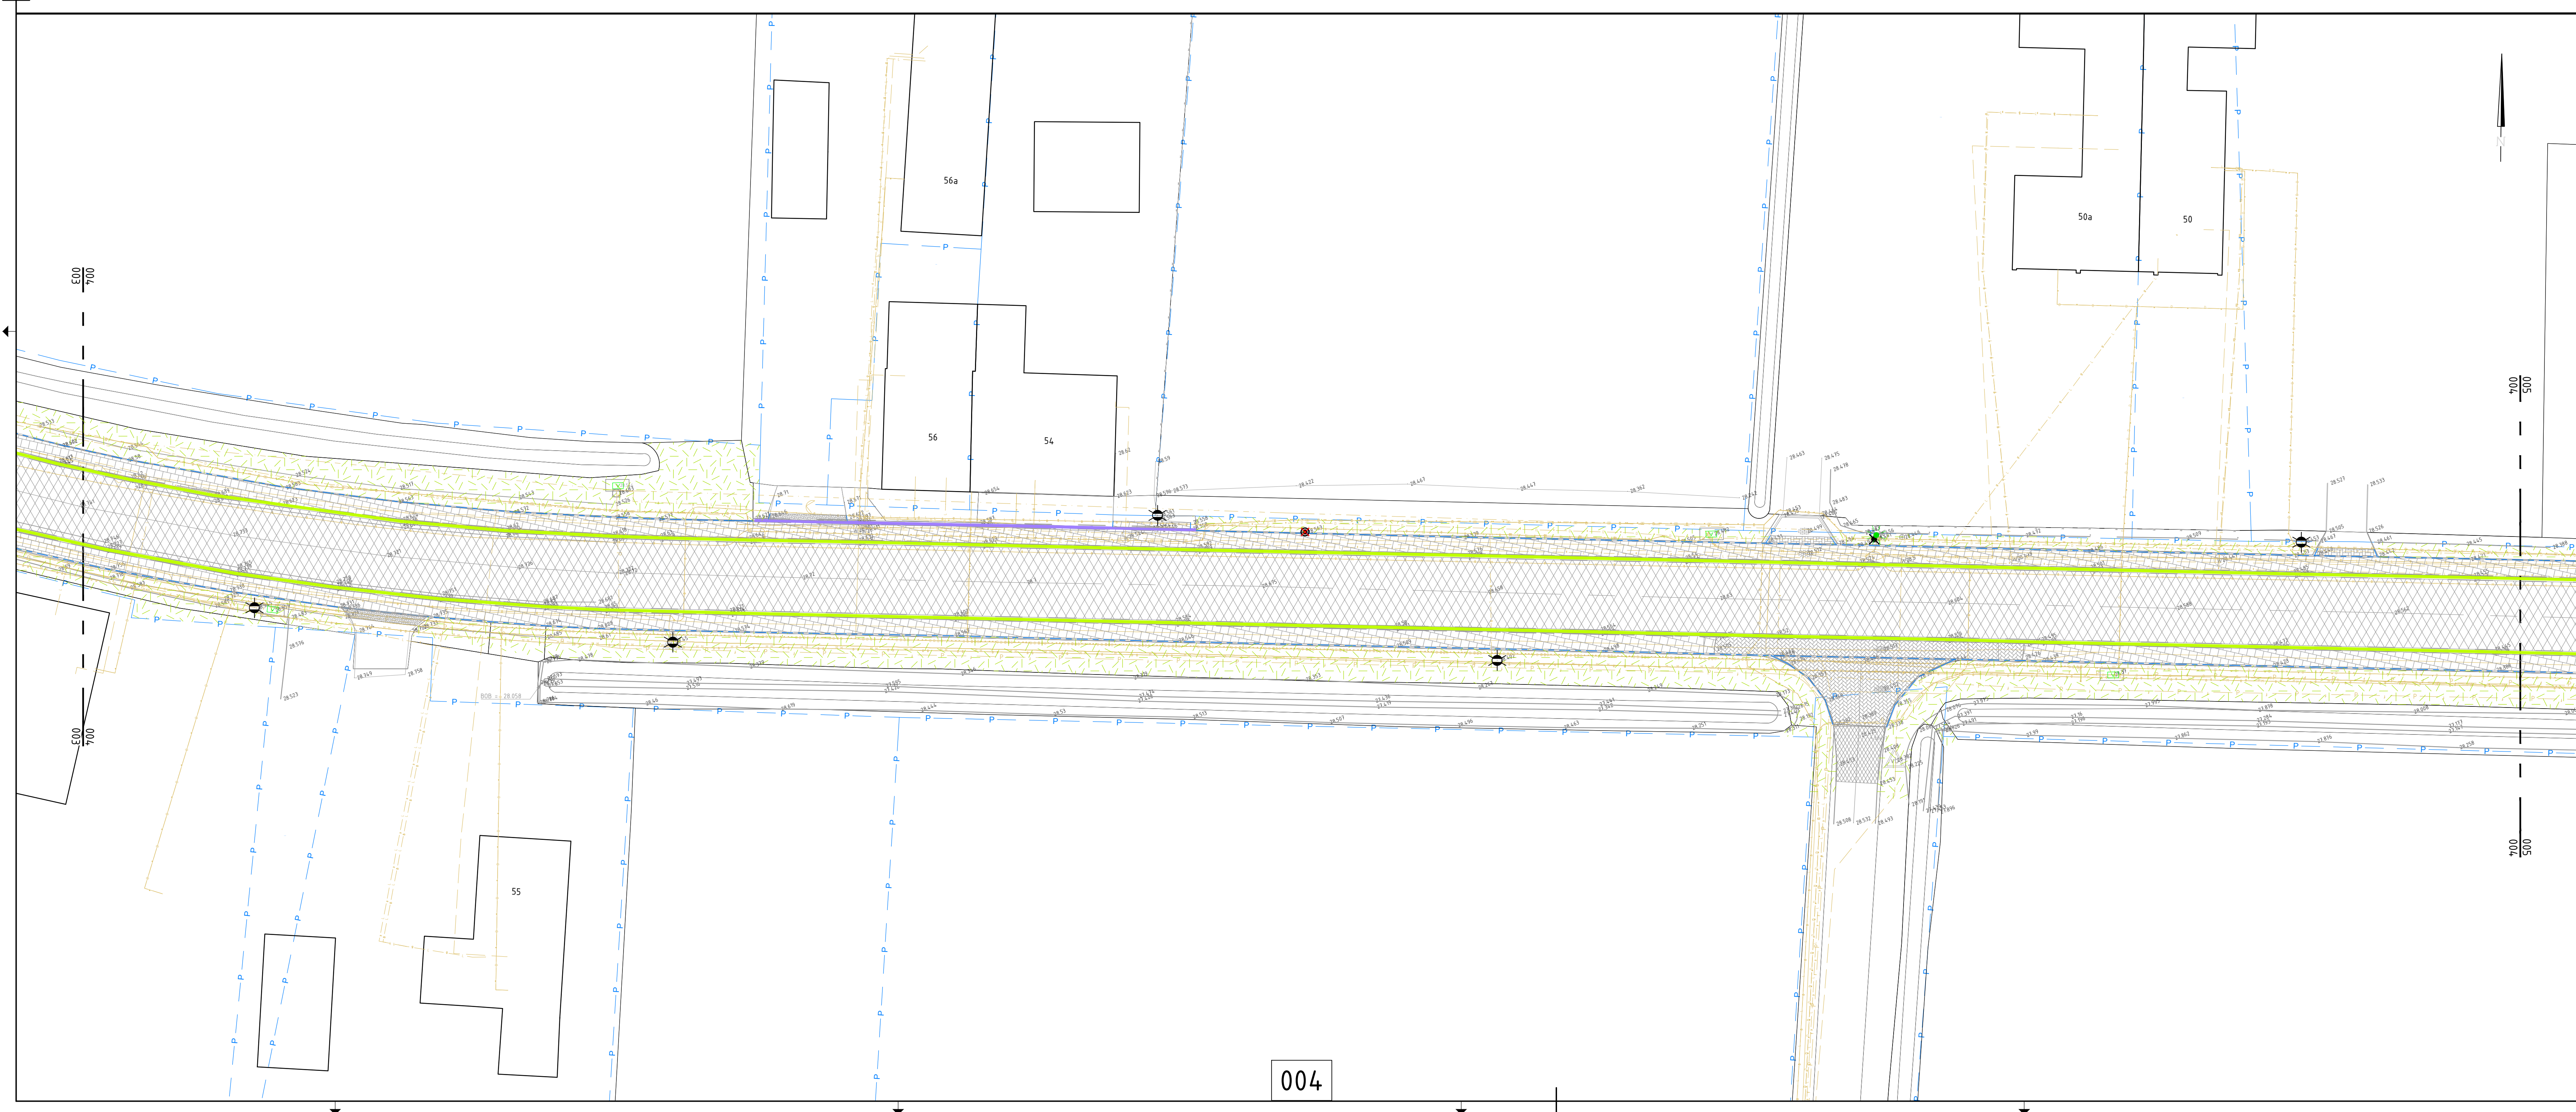
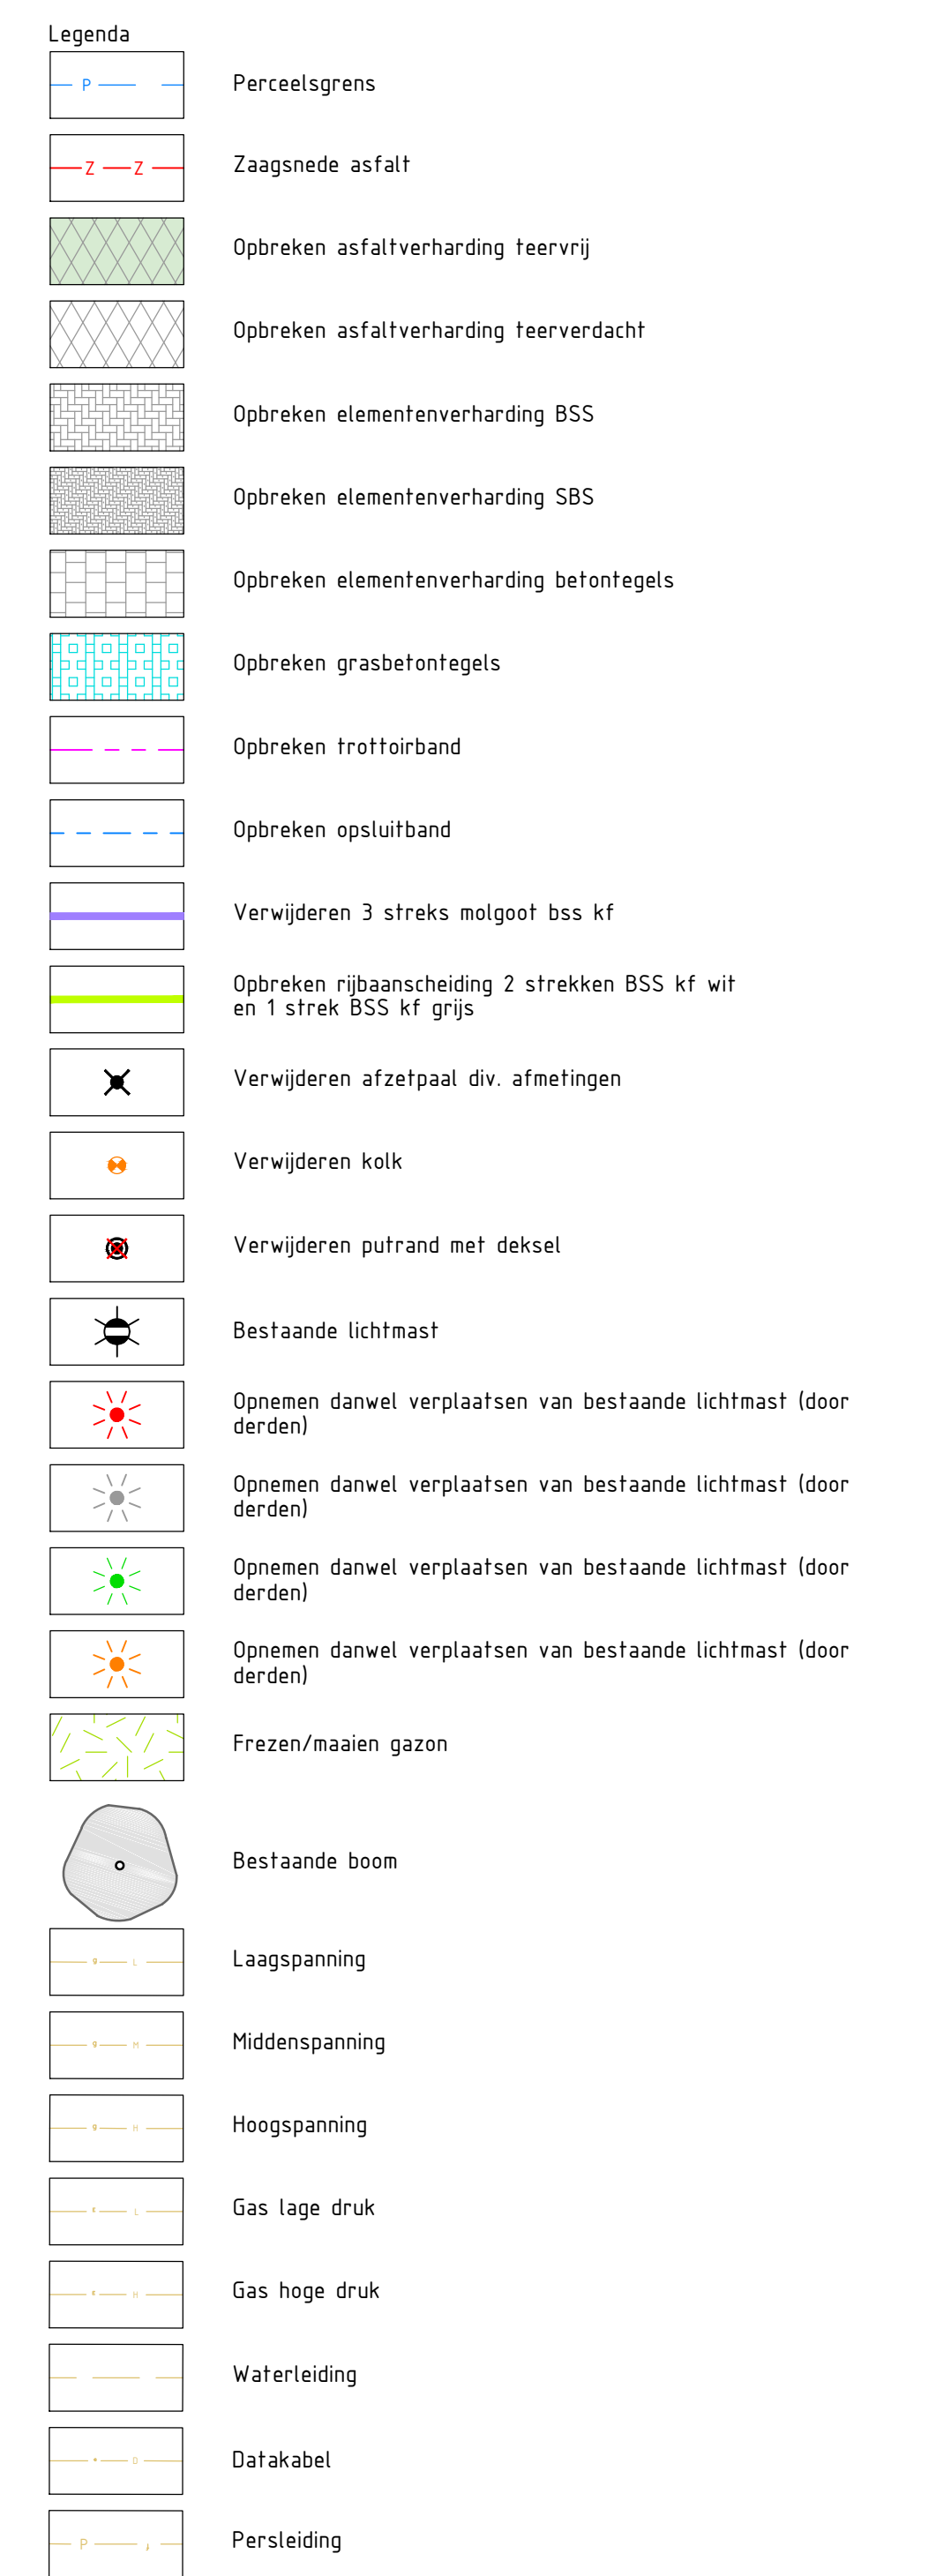


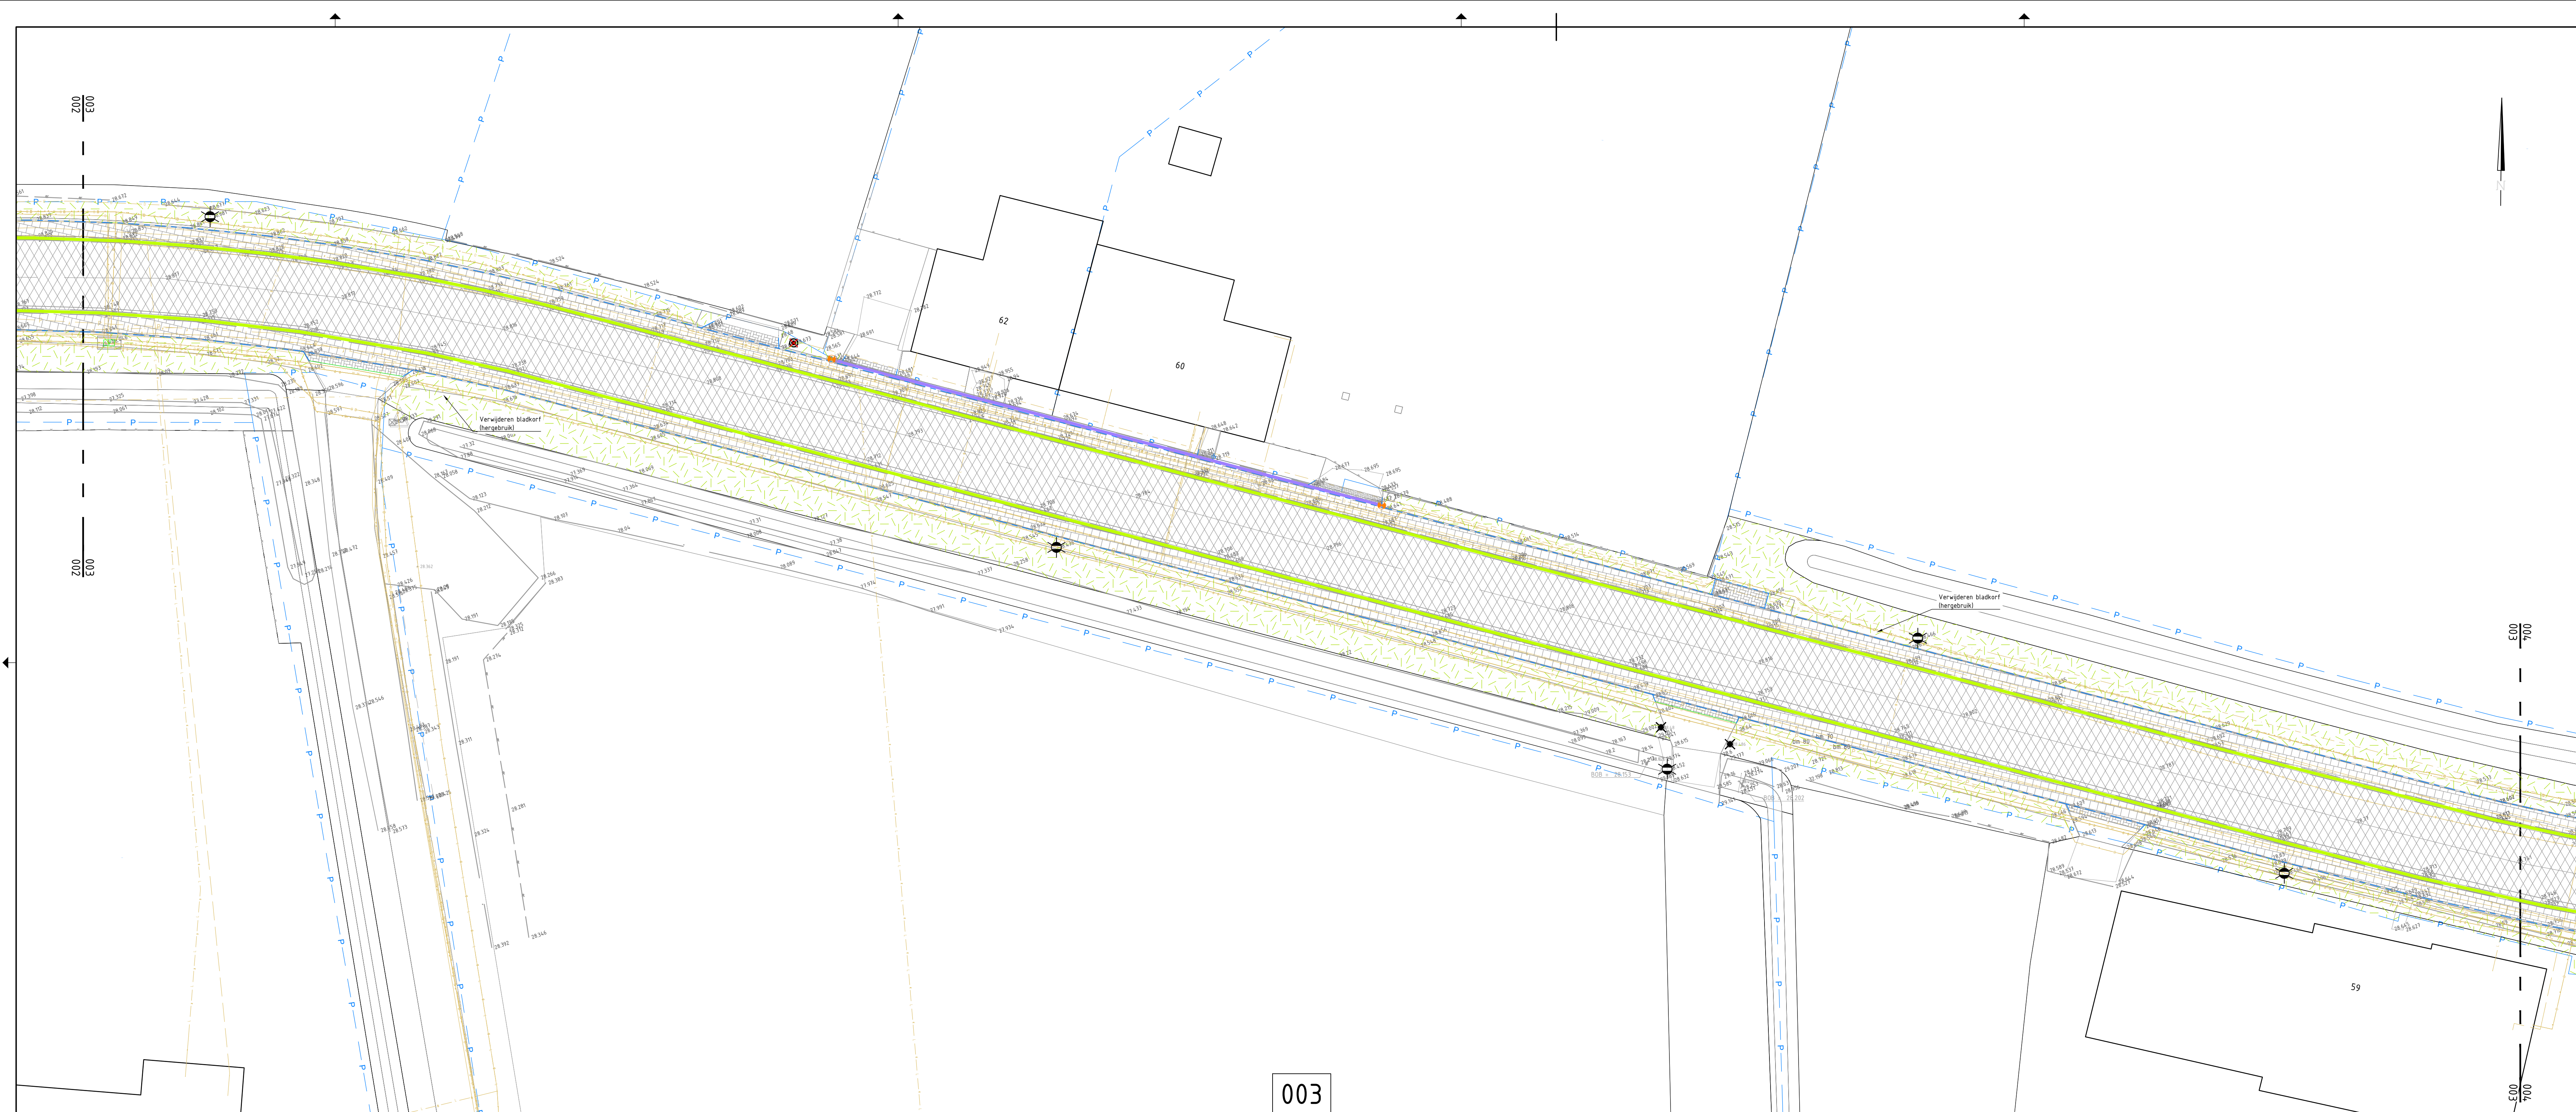

Vierde uitgave	BME	SN	SB	07-05-2025	4.0
Derde uitgave	BME	SN	SB	05-03-2025	3.0
Tweede uitgave	BME	SN	BH	14-02-2025	2.0
Eerste uitgave	BME	SN	RT	11-11-2024	1.0
omschrijving wijziging	acc.	gez.	gef.	datum	ver.

project : Reconstructie de Hees

onderdeel : Op te breken

opdrachtgever : Gemeente Horst aan de Maas

fase	: 80	
schaal	: 1:200	

formaat	: A0
blad	: 002 van : 005



BCE
Engineering & Advies

projectnr. : 23-022	Kantoor Heren/Roeland Business Center Roerpost Boven de Wolfswijk 3 unit 2.000 6001 LX Roermond	Kantoor 's Hertogenbosch Linnenweg 62 5234 KC 's-Hertogenbosch	Tel: 0475 - 71 13 90 e-mail: info@ducc.nl webSite: www.ducc.nl
tekeningenr. : TEK-80-08-002			
