




- Legenda**
- Straatkolk incl. kolkaansluiting Ø125mm
 - Trochtkolk incl. kolkaansluiting Ø125mm
 - Laagspanning
 - Middenspanning
 - Hoogspanning
 - Gas lage druk
 - Gas hoge druk
 - Water leiding
 - Datakabel
 - Bestaande riolering

DISCLAIMER kabels en leidingen
 De plaats van kabels en leidingen is op deze tekening slechts bij benadering ingetekend. In verband met mogelijke profielwijzigingen van de omgeving kan de diepteligging en/of de horizontale ligging van de kabels en leidingen zijn gewijzigd. Plus- en kolkaansluitingen zijn niet weergegeven op deze tekening. Bij afwijking van de op deze tekening verstrekte gegevens met de feitelijke toestand, aanvaardt opdrachtgever en/of Ducot Engineering & Advies B.V. geen aansprakelijkheid. Als door of namens de opdrachtnemer kabels en leidingen worden beschadigd kan hij daarvoor aansprakelijk worden gesteld. Opdrachtnemer dient voorafgaand aan de graafwerkzaamheden te allen tijde een KLE-melding te doen.

Bergring: 320m²
 Verhard oppervlak: 320m²
 Bergring etc.: 30m²
 Benodigde bergring: 30m²

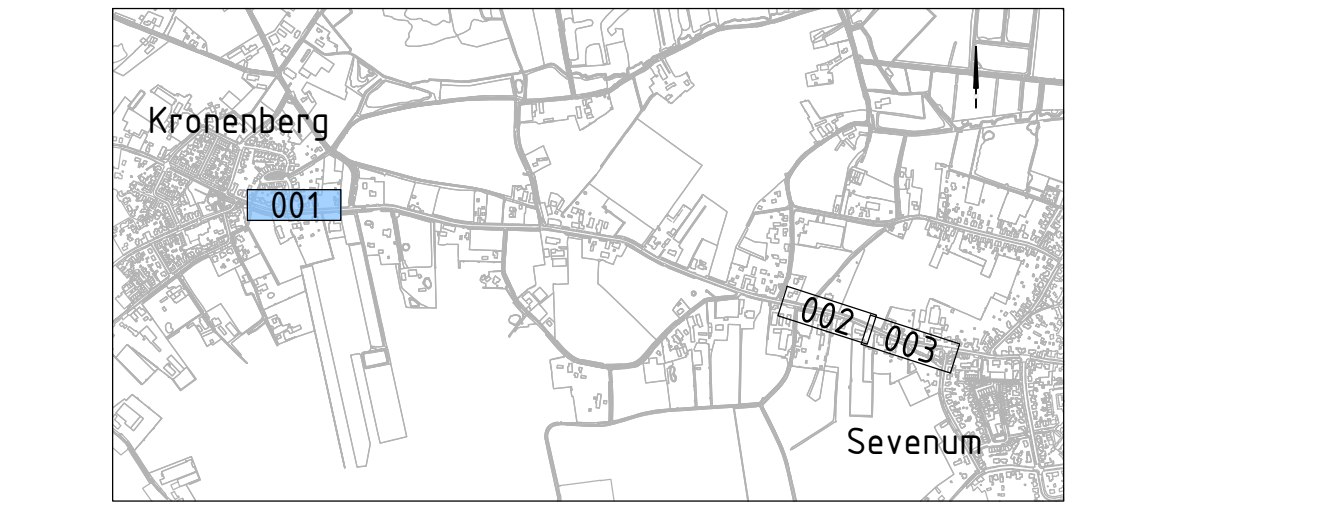

Vijfde uitgave	BHE	SN	SB	07-05-2025	5.0
Viende uitgave	BHE	SN	SB	05-03-2025	4.0
Derde uitgave	BHE	SN	SB	15-01-2025	3.0
Tweede uitgave	BHE	JPJ	SB	11-11-2024	2.0
Eerste uitgave	BHE	JPJ	SB	08-10-2024	1.0
Omschrijving wijziging	acc.	gpa	gpa	datum	van

Reconstructie de Hees

Onderdeel: **Ondergrondse infra**

Opdrachtgever: **Gemeente Horst aan de Maas**

Fase: **BO**

Schaal: **1:200**

Formaat: **A0 (1x70cm)**

Maat: **001** van **002**

Projectnr: **23-022**

Tekening: **TK-BO-01-001**

DUCOT Engineering & Advies

Business Center Westendorp, Postbus 1000, 6500 AA, Maastricht, Nederland
 T: +31 (0) 43 38 10 000, E: info@ducot.nl, W: www.ducot.nl