


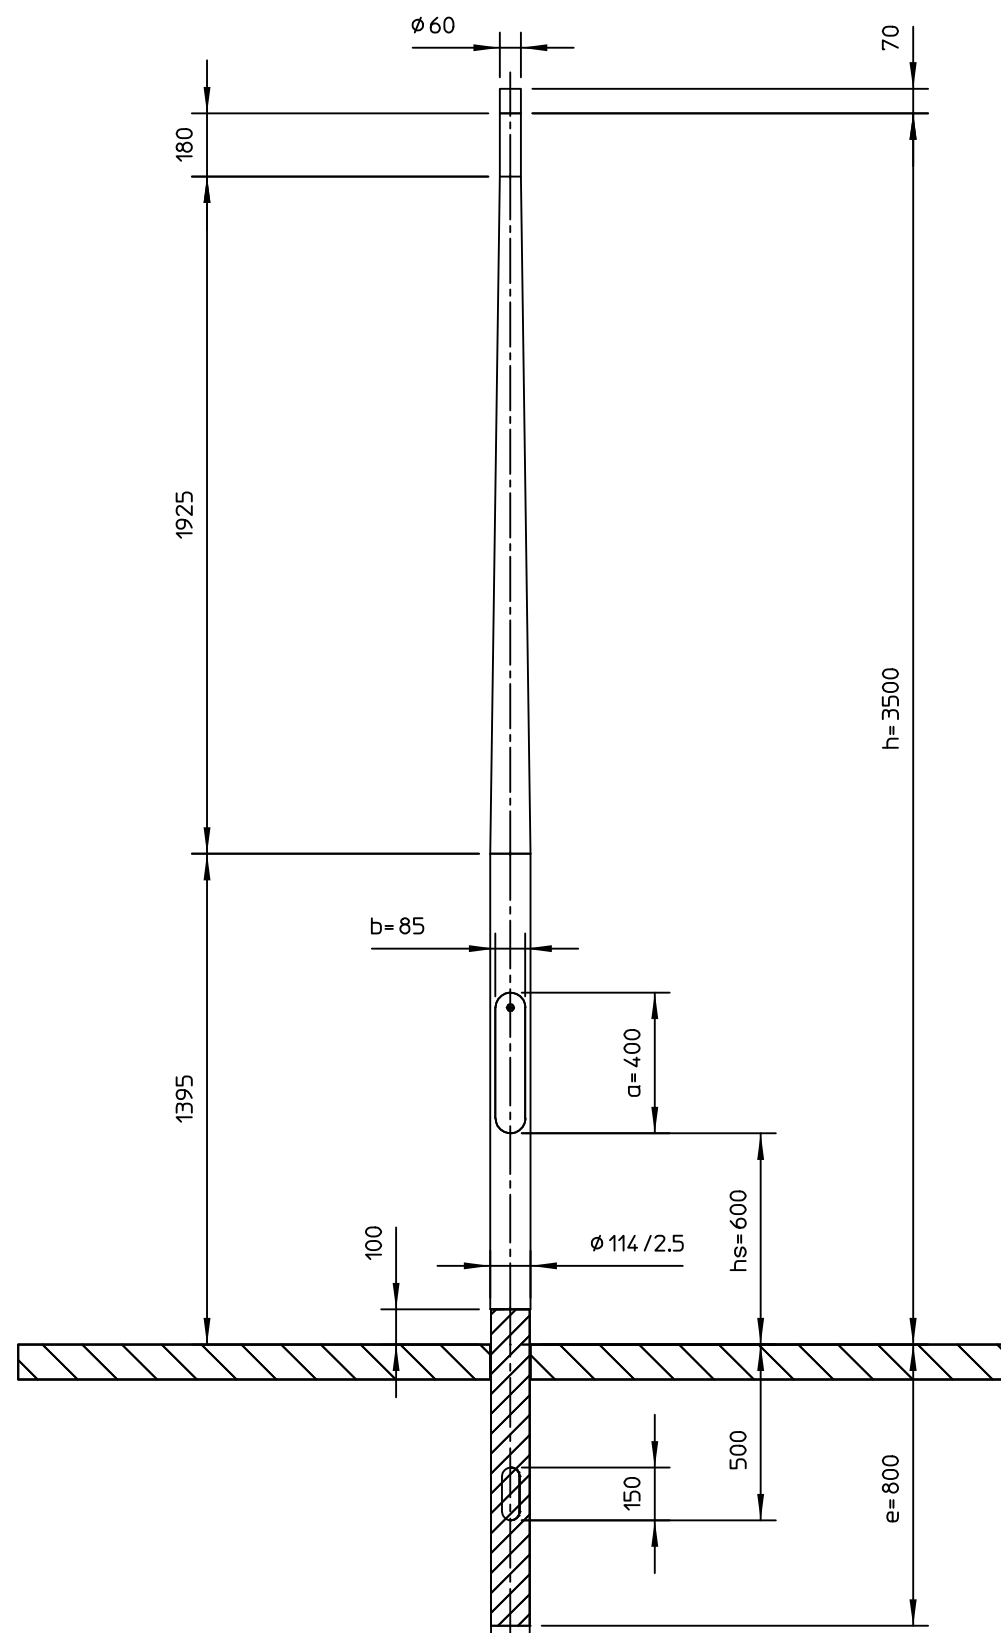

HDPE geïsoleerd grondstuk, vlgs. tekening 76584

9	2.00	ST	Sluitbout RVS A2/3K M8x25MM	693.00226.000
8	1.00	ST	AARDBOUT HAMERKOP M8x25	693.00020.025
7	1.00	ST	Ronde buis 114.00 x 2.50mm	20160.03900.LMB
6	1.00	ST	Beschermring kabelgat groot.	693.00031.000
5	710	mm	Binnenbuis 114 incl rail	17018.08000.BBL
4	1.00	ST	Sluitlip ALU	693.00250.000
3	1.00	ST	Sluitbeugel Nedal	693.00241.000
2	1.00	ST	HDPE 114 X 1190	HDPE114.1190.01
1	2.00	ST	Glijmoer zwart Norm15/07 M6	693.00060.000
Item	Aant	Eenh	Omschrijving	Artikelnummer
Lt	1395	mm.	Maten in mm tenzij anders aangegeven.	
Lc	1925	mm.	Door	Datum
M	11.6	kg.	Getek.	JK 23-02-2004
Doorn	1146-6		Gecontr.	.
Leg	ALU-6063T6			.
Omschrijving:			Art.nr.	
Lichtmast Boulevard			K035PT01.6E.000	

Alle rechten voorbehouden. Deze tekening is eigendom van NEDAL en mag niet worden vermenigvuldigd of gekopieerd en aan derden ter inzage worden gegeven.

MEMBER OF THE
HunterDouglas
GROUP

Nedal
ALUMINIUM