



detail semi-permanent vossenraster  
schaal n.v.t.

aanbrengen 3 stroomdraden  
op een hoogte van 0.10, 0.25  
en 0.40 m boven maaiveld

plaatsen kunststof rasterpaaltjes h.o.h. 10.00

aanbrengen permanente houten palen  
op hoekpunten en op rechte stukken om de 100 m




detail tijdelijk ganzenraster  
schaal n.v.t.

aanbrengen permanente houten palen  
op hoekpunten en op rechte stukken om de 100 m  
plaatsen tijdelijke paaltjes h.o.h. 2.50

tussen elk paaltje het gaas vastzetten met een haring

tijdelijk ganzenraster van flexnet met stroom  
plaatsen in voorjaar en verwijderen na broedseizoen

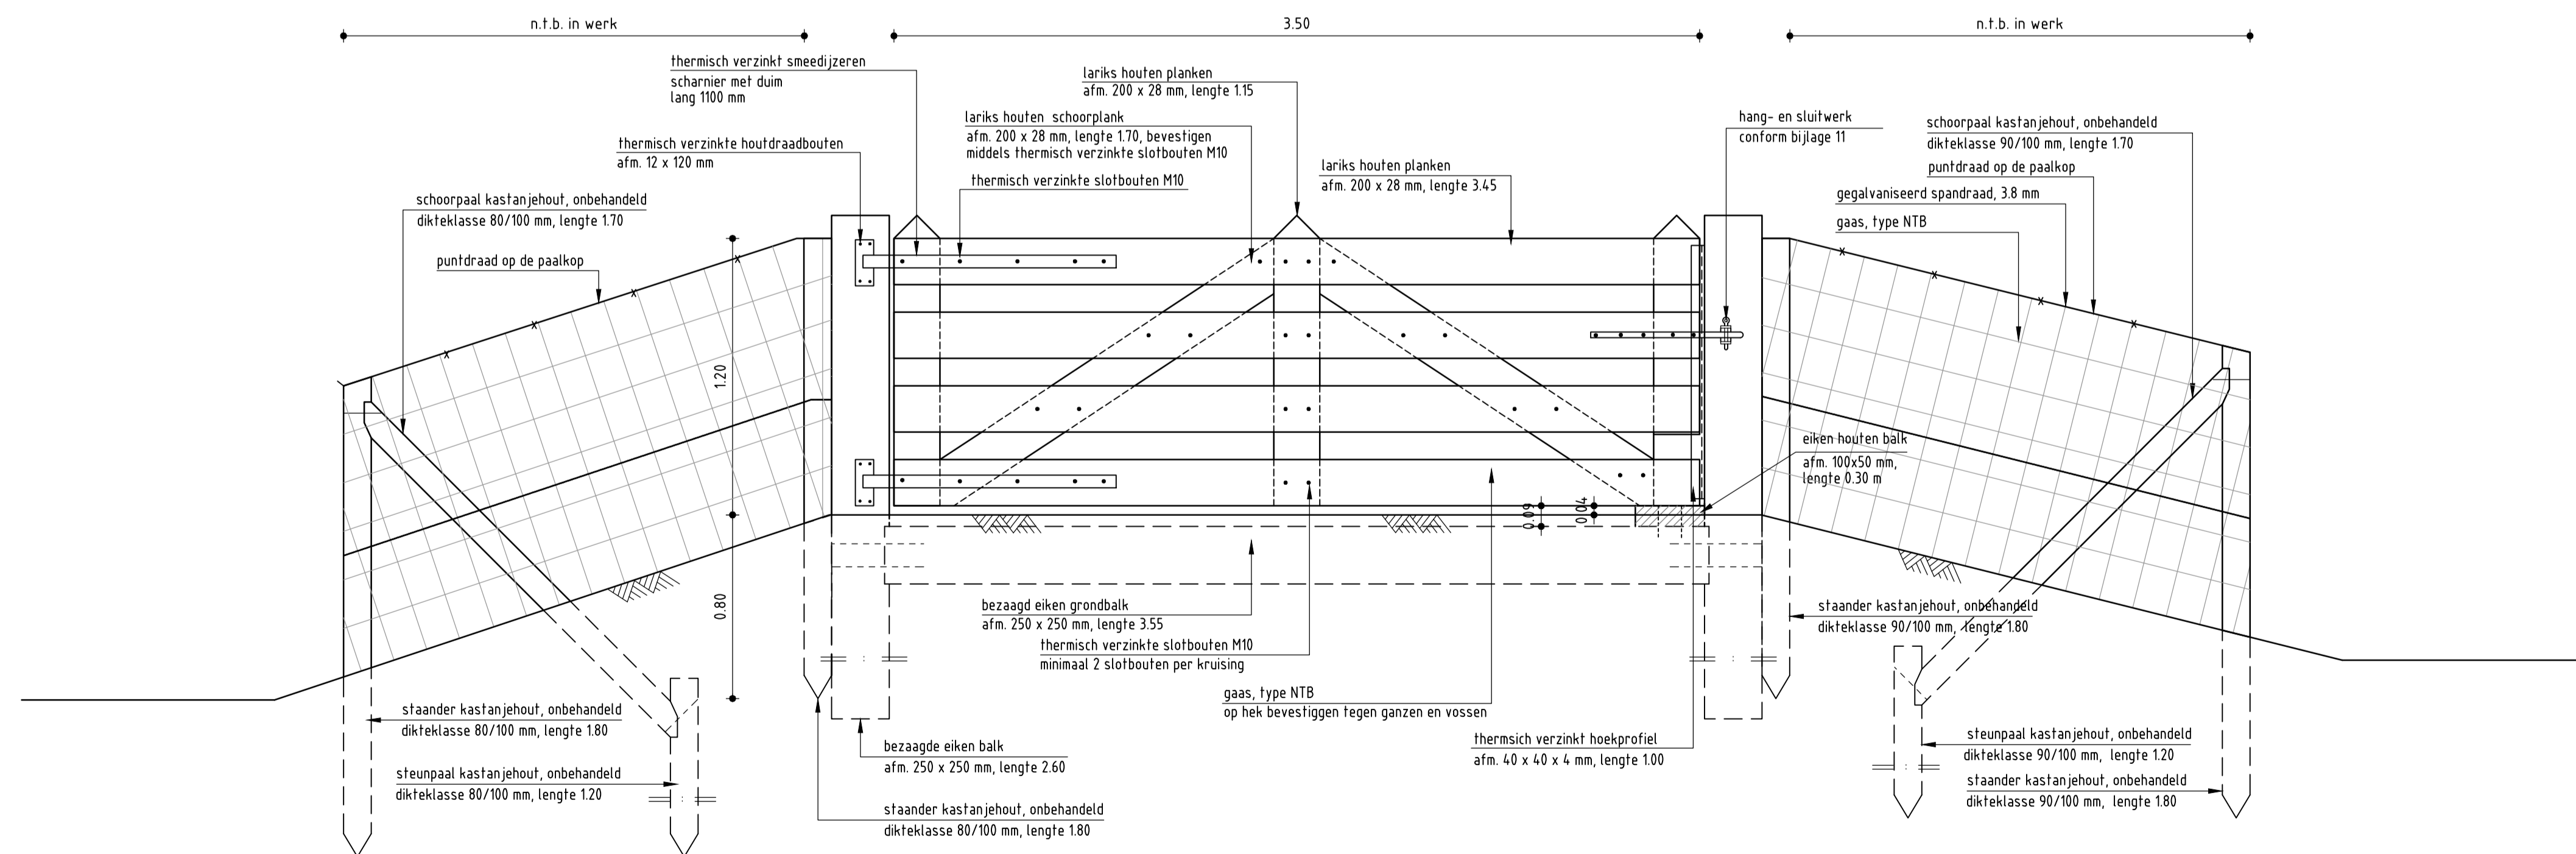

detail damhek (bij vogeluitkijkpunt)  
schaal 1:20

**opmerkingen**

alle maten in meters, tenzij anders aangegeven  
alle hoogtematen in meters t.o.v. NAP, tenzij anders aangegeven

Versie : C	Datum : 6/17/2013	Getekend :
Onschrijving :		

Versie : B	Datum : 30-5-2013	Getekend :
Onschrijving :		

Gecontroleerd : jongj	Vrijgegeven : jongj
-----------------------	---------------------

**ARCADIS**  
Infrastructuur - Water - Milieu - Gebouwen

Polarisavenue 15  
Postbus 410  
2130 AK Hoofddorp  
Tel 023 5668 411  
Fax 023 5611 575  
info@arcadis.nl  
www.arcadis.nl

Opdrachtgever :	Vereniging van Natuurmonumenten
-----------------	---------------------------------

Ontwerp :	
-----------	--

Project :	Begeleiding Project Ydoorningerdam
-----------	------------------------------------

Onderwerp :	Detailtekening, blad 2
-------------	------------------------

Fase :	Technisch ontwerp / Bestek
--------	----------------------------

Schaal :	1:20	Divisie :	Milieu & Ruimte
----------	------	-----------	-----------------

Bladformaat :	A1	Status :	Definitief
---------------	----	----------	------------

Contractnummer :	5945	Projectleider :	Jong, de J. (Jeroen)
------------------	------	-----------------	----------------------

Projectnummer :		Tekeningnummer :		Versie :	
-----------------	--	------------------	--	----------	--

C01025.000183.0100	06	C
--------------------	----	---