


doorsnede

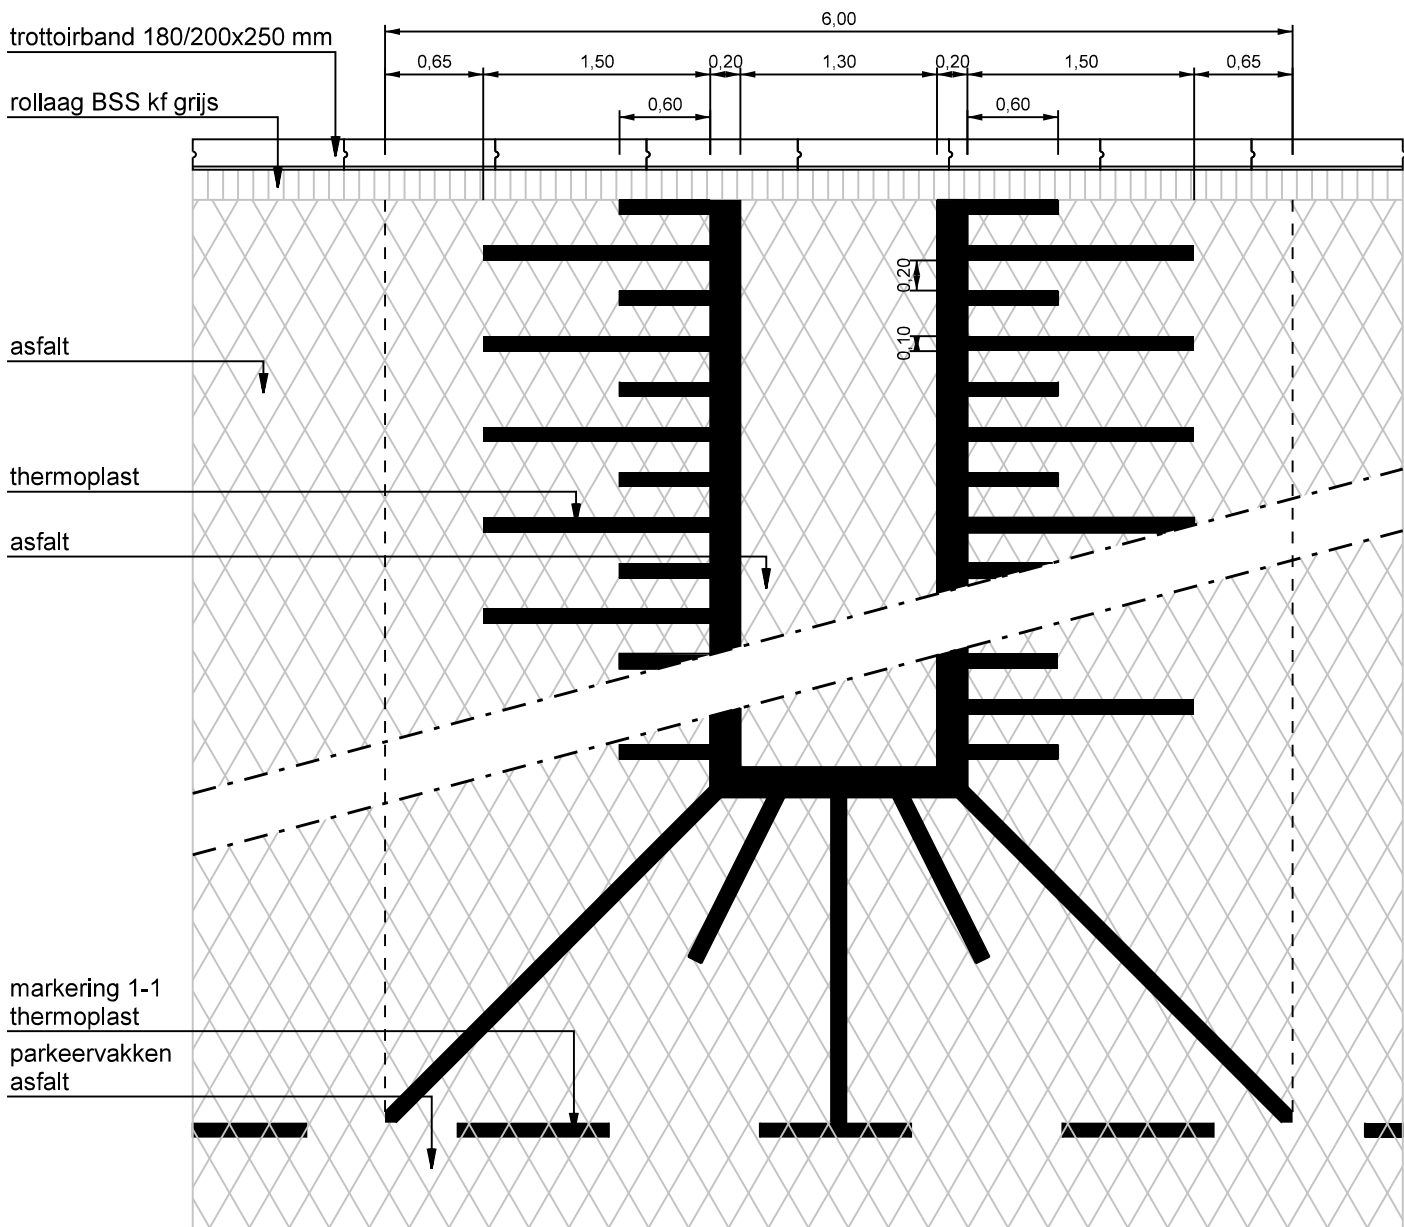

bij onvoldoende ruimte een streklaag (in plaats van een rollaag) toepassen

maatvoering in m

bezoekadres:
Burgemeester Jamesplein 1
2803 PG Gouda
postadres:
postbus 1086
2800 BB Gouda



LEIDRAAD INRICHTING OPENBARE RUIMTE STANDAARDEDETAILS

omschrijving :
Drempel 50 km/uur, hoogte 80 mm
in gebonden verharding, sinusvormig

tekeningnummer:
4WE-02-03

schaal :
1:50

vorige versie :
18-02-14

formaat :
A4
210x297
datum definitief :
04-04-16