



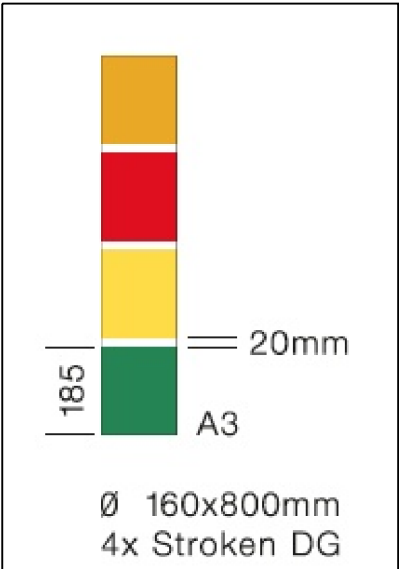

DG = Diamond Grade

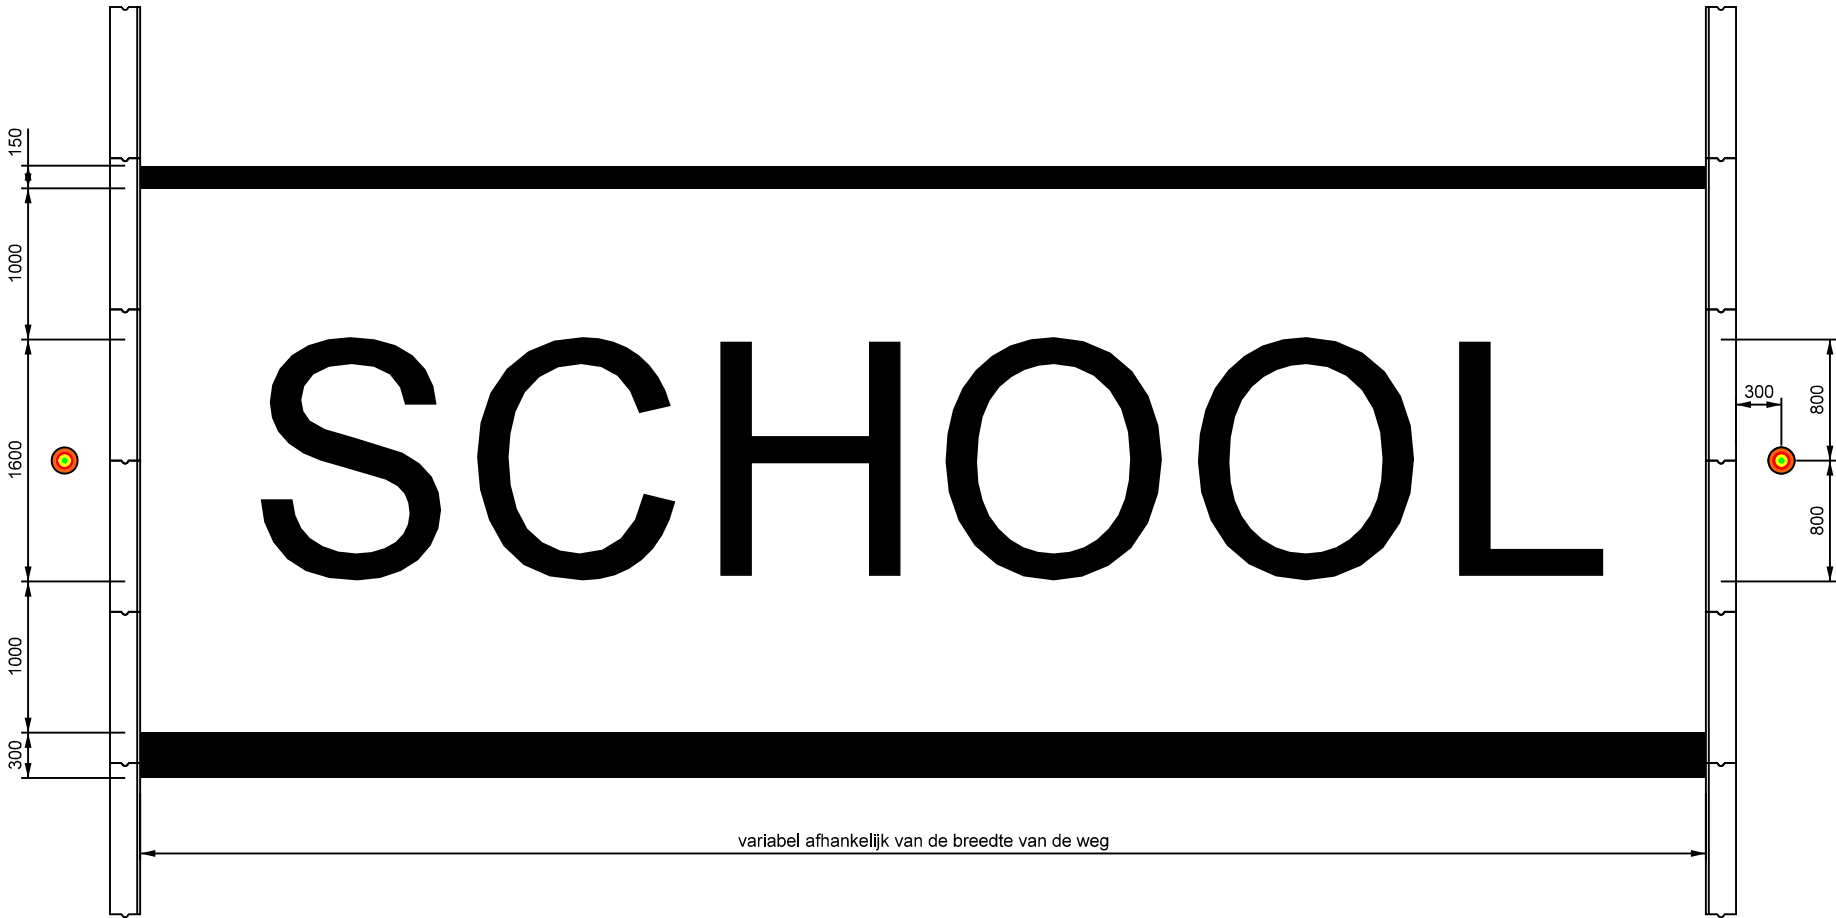

afhankelijk van de breedte van de weg wordt de afstand tussen de letters groter
de letters zijn 500 mm breed
de breedte van de thermolijn van de letters is op de smalste delen 100 mm
de thermoplast is 3 mm dik
het woord staat gecentreerd op de weg

bezoekadres: Burgemeester Jamesplein 1 2803 PG Gouda postadres: postbus 1086 2800 BB Gouda  Gemeente Gouda	LEIDRAAD INRICHTING OPENBARE RUIMTE STANDAARDEDETAILS		
	omschrijving : Markering bij schoolzones markering in thermoplast op asfalt	schaal : 1:50	formaat : A3 297x420
	tekeningnummer: 4WE-05-02	vorige versie :	datum definitief : 11-01-21