


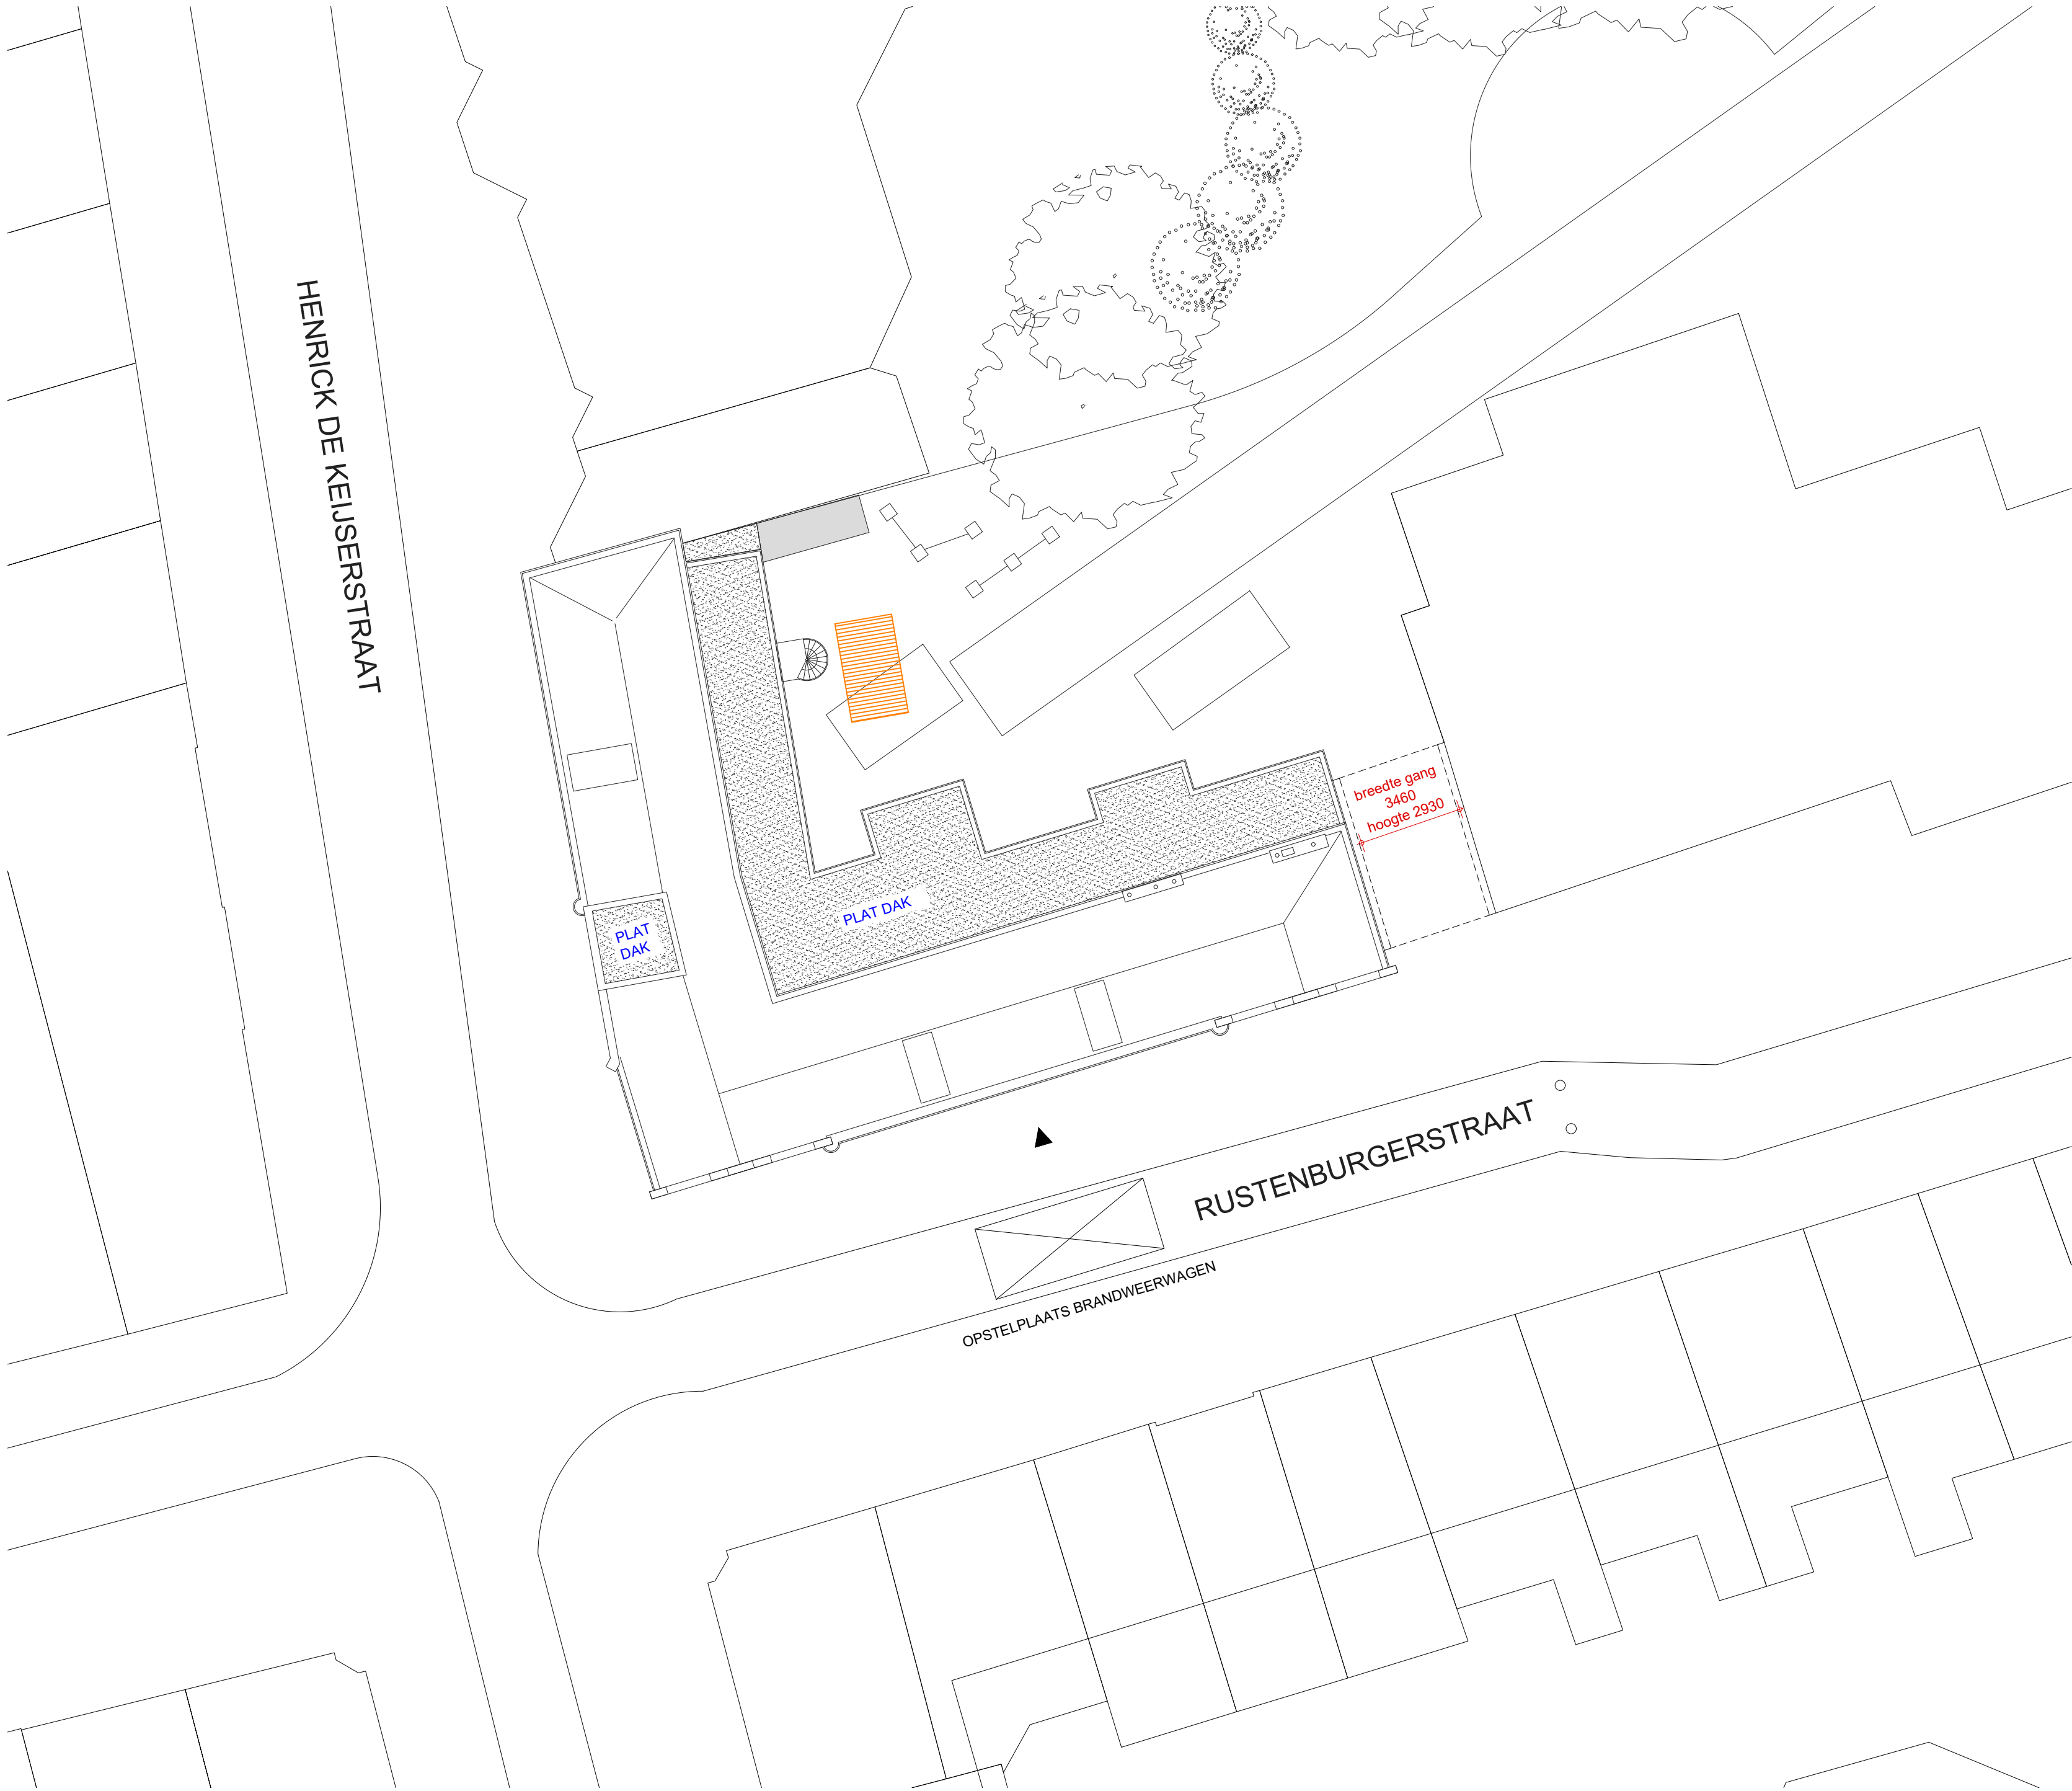


Renvoii
hoofdentree

Kadastrale gemeente: Amsterdam
Sectie: V
Perceel: 2359

Architectenbureau: Maria Ionescu Architect
i.s.m. Frederik Pöll Bureau voor Architectuur
Bezoekadres: Groenelaan 67
3114 CB Schiedam
Opdrachtgever: LYCÉE FRANÇAIS VINCENT VAN GOGH
Bezoekadres: Rustenburgerstraat 246
1037 GK Amsterdam

Project nr.: 2401/ 087
Projectnaam: EFA
Tek. nr.: BS 100
Tekening: Bestaande situatie
Situatietekening
Schaal: 1:200
Formaat: A2

Datum: 19-02-2025

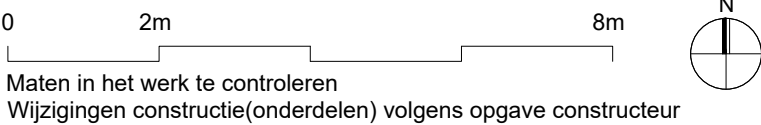



- Renvoii
- metselwerk bestaand
 - (gewapend) beton bestaand
 - houten balken bestaand
 - bestaande scheids- / voorzetwand
 - maaijeld
 - + HWA
 - XXX+P
 - Vaanduiding
 - XXX+P
 - vloerpeil
 - hoofdentree
 - A-A
 - doorsnede
 - HSB Gevel met buitengevelisolatie en stucwerk
 - metselwerk
 - vooraf vervaardigde steenachtige materialen
 - (gewapend) beton
 - houten balken
 - woningscheidende wand
 - lichte scheids- / voorzetwand
 - natuurlijke toevoer ventilatie
 - opstelplaats meterkast
 - CV
 - opstelplaats cv ketel
 - MTV
 - opstelplaats mechanische ventilatie unit
 - R
 - rookmelder conform EN 14604

Detail X aanduiding detail

Afkortingen Bouwbesluit:

VR	Verblijfsruimte	Brandveiligheid	WBDBO 30min
FR	Functieruimte		WBDBO 60min
BDR	Badruimte		WBDBO 30min zelfsluitend
TR	Toiletteruimte		WBDBO 60min zelfsluitend
BR	Bergruimte		
MR	Meterteruimte		
TCR	Technische ruimte		
VKR	Verkeersruimte		

Kleur en materialen: zie beeldbepalende principedetailing

Daglicht:

Alle verblijfsruimten voldoen aan de minimale eis voor 'verbouw' uit het bouwbesluit 2012 volgens het rechtens verkregen niveau met een minimum van 0.5m2 daglichtoppervlak.

Zie rapportage S&W Bouwkundige Ingenieurs: Rapportage Bbl V1.3

Luchtverversing:

Zie rapportage S&W Bouwkundige Ingenieurs: Rapportage Bbl V1.3

Vloerafscheidingen volgens bouwbesluit afdeling 2.4 en 2.5. Breedte, op- en aantreden trap volgens specificatie op tekening.

Glazen afscheidingen en veiligheidsglas volgens NEN3569 en bouwbesluit artikel 2.17 en 2.18 en 2.19 en 2.20.

Nieuwe uitwendige scheidingen voorzien van de benodigde folies en waterkerende maatregelen t.b.v. een juiste en volledige bouwtechnische werking van de betreffende scheidingenconstructies.

Inbraakwerendheid volgens PKVV en bouwbesluit artikel 2.215.

Deuren, ramen, kozijnen en daarmee gelijk te stellen constructie-onderdelen in een uitwendige scheidingenconstructie van een niet-gemeenschappelijke ruimte, die volgens NEN 5087 bereikbaar zijn voor inbraak, hebben een volgens NEN 5096 bepaalde inbraakwerendheid die voldoet aan de in de norm aangegeven minimale weerstandsklasse 2.

Wering ratten en muizen volgens bouwbesluit Artikel 3.10 Bescherming tegen ratten en muizen

Volgens opgave overige adviseurs:

Brandveiligheid maatregelen volgens rapportage S&W Bouwtechnisch Ingenieurs: Rapportage Brandveiligheid V1.3

Bouwveiligheidsplan en toegankelijkheid bouwplaats nader te specificeren door aannemer

Definitieve constructie-, installatie-, ventilatieprincipe tekeningen worden nader overlegd, uiterlijk 3 weken voor uitvoering van dat onderdeel.

Architectenbureau: Maria Ionescu Architect

Bezoekadres: i.s.m. Frederik Pöll Bureau voor Architectuur

Opdrachtgever: LYCÉE FRANÇAIS VINCENT VAN GOGH

Bezoekadres: Rustenburgerstraat 246

1037 GK Amsterdam

Project nr.: 2401/ 087

Projectnaam: EFA

Tek. nr.: BS 110


Tekening: Bestaande situatie

Schaal: Begane grond

Formaat: 1:100

Datum: A2

19-02-2025

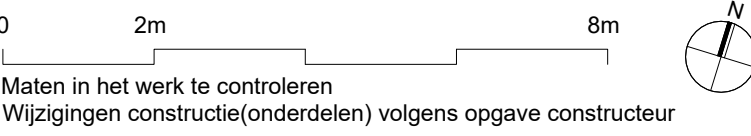



- Renvoii
- metselwerk bestaand
 - (gewapend) beton bestaand
 - houten balken bestaand
 - bestaande scheids- / voorzetwand
 - maaiiveld
 - + HWA
 - hemelwaterafvoer
 - XXX+P
 - peilmaat
 - XXX+P
 - vloerpeil
 - hoofdentree
 - A-A
 - doorsnede
 - HSB Gevel met buitengevelisolatie en stucwerk
 - metselwerk
 - vooraf vervaardigde steenachtige materialen
 - (gewapend) beton
 - houten balken
 - woningscheidende wand
 - lichte scheids- / voorzetwand
 - natuurlijke toevoer ventilatie
 - opstelplaats meterkast
 - CV
 - opstelplaats cv ketel
 - MTV
 - opstelplaats mechanische ventilatie unit
 - R
 - rookmelder conform EN 14604

Detail X aanduiding detail

Afkortingen Bouwbesluit:

VR	Verblijfsruimte	Brandveiligheid	WBDBO 30min
FR	Functieruimte		WBDBO 60min
BDR	Badruimte		WBDBO 30min zelfsluitend
TR	Toilet ruimte		WBDBO 60min zelfsluitend
BR	Bergruimte		
MR	Meetruimte		
TCR	Technische ruimte		
VKR	Verkeersruimte		

Kleur en materialen: zie beeldbepalende principedetailing

Daglicht:

Alle verblijfsruimten voldoen aan de minimale eis voor 'verbouw' uit het bouwbesluit 2012 volgens het rechtens verkregen niveau met een minimum van 0.5m2 daglichtoppervlak.

Zie rapportage S&W Bouwkundige Ingenieurs: Rapportage Bbl V1.3

Luchtverversing:

Zie rapportage S&W Bouwkundige Ingenieurs: Rapportage Bbl V1.3

Vloerafscheidingen volgens bouwbesluit afdeling 2.4 en 2.5. Breedte, op- en aantreden trap volgens specificatie op tekening.

Glasen afscheidingen en veiligheids glas volgens NEN3569 en bouwbesluit artikel 2.17 en 2.18 en 2.19 en 2.20.

Nieuwe uitwendige scheidingenconstructies voorzien van de benodigde folies en waterkerende maatregelen (b.v. een juiste en volledige bouwtechnische werking van de betreffende scheidingenconstructies).

Inbraakwerendheid volgens PKVW en bouwbesluit artikel 2.215. Deuren, ramen, kozijnen en daarmee gelijk te stellen constructie-onderdelen in een uitwendige scheidingenconstructie van een niet-gemeenschappelijke ruimte, die volgens NEN 5087 bereikbaar zijn voor inbraak, hebben een volgens NEN 5096 bepaalde inbraakwerendheid die voldoet aan de in die norm aangegeven minimale weerstandsklasse 2.

Wering ratten en muizen volgens bouwbesluit Artikel 3.10 Bescherming tegen ratten en muizen

Volgens opgave overige adviseurs:

Brandveiligheid maatregelen volgens rapportage S&W Bouwtechnisch Ingenieurs: Rapportage Brandveiligheid V1.3

Bouwveiligheidsplan en toegankelijkheid bouwplaats nader te specificeren door aannemer

Definitieve constructie-, installatie-, ventilatieprincipe tekeningen worden nader overlegd, uiterlijk 3 weken voor uitvoering van dat onderdeel.

Architectenbureau: Maria Ionescu Architect
i.s.m. Frederik Pöll Bureau voor Architectuur
Bezoekadres: Groenelaan 67
3114 CB Schiedam
Opdrachtgever: LYCÉE FRANÇAIS VINCENT VAN GOGH
Bezoekadres: Rustenburgerstraat 246
1037 GK Amsterdam

Project nr.: 2401/ 087
Projectnaam: EFA
Tek. nr.: BS 111
Tekening: Bestaande situatie
Eerste verdieping
Schaal: 1:100
Formaat: A2
Datum: 19-02-2025

0 2m 8m
Maten in het werk te controleren
Wijzigingen constructie(onderdelen) volgens opgave constructeur



- Renvooi
- metselwerk bestaand
 - (gewapend) beton bestaand
 - houten balken bestaand
 - bestaande scheidings- / voorzetwand
 - maaienveld
 - + HWA
 - hemelwaterafvoer
 - XXX+P
 - Vaanduiding
 - XXX+P
 - vloerpeil
 - hoofdentree
 - A-A
 - doorsnede
 - HSB Gevel met buitengevelisolatie en stucwerk
 - metselwerk
 - vooraf vervaardigde steenachtige materialen
 - (gewapend) beton
 - houten balken
 - woningscheidende wand
 - lichte scheidings- / voorzetwand
 - natuurlijke toevoer ventilatie
 - opstelplaats meterkast
 - CV
 - opstelplaats cv ketel
 - MTV
 - opstelplaats mechanische ventilatie unit
 - R
 - rookmelder conform EN 14604

Detail X aanduiding detail

Afkortingen Bouwbesluit:

VR	Verblijfsruimte	Brandveiligheid	WBDBO 30min
FR	Functieruimte		WBDBO 60min
BDR	Badruimte		WBDBO 30min zelfsluitend
TR	Toilettruimte		WBDBO 60min zelfsluitend
BR	Bergtruimte		
MR	Metertruimte		
TCR	Technische ruimte		
VKR	Verkeersruimte		

Kleur en materialen: zie beeldbepalende principedetailing

Daglicht:

Alle verblijfsruimten voldoen aan de minimale eis voor 'verbouw' uit het bouwbesluit 2012 volgens het rechtens verkregen niveau met een minimum van 0.5m2 daglichtoppervlak.

Zie rapportage S&W Bouwkundige Ingenieurs: Rapportage Bbl V1.3

Luchtverversing:

Zie rapportage S&W Bouwkundige Ingenieurs: Rapportage Bbl V1.3

Vloerafscheidingen volgens bouwbesluit afdeling 2.4 en 2.5. Breedte, op- en aantreden trap volgens specificatie op tekening.

Glasen afscheidingen en veiligheids glas volgens NEN3569 en bouwbesluit artikel 2.17 en 2.18 en 2.19 en 2.20.

Nieuwe uitwendige scheidingen voorzien van de benodigde folies en waterkerende maatregelen (b.v. een juiste en volledige bouwtechnische werking van de betreffende scheidingenconstructies).

Inbraakwerendheid volgens PKVW en bouwbesluit artikel 2.215. Deuren, ramen, kozijnen en daarmee gelijk te stellen constructie-onderdelen in een uitwendige scheidingenconstructie van een niet-gemeenschappelijke ruimte, die volgens NEN 5087 bereikbaar zijn voor inbraak, hebben een volgens NEN 5096 bepaalde inbraakwerendheid die voldoet aan de in de norm aangegeven minimale weerstandsklasse 2.

Wering ratten en muizen volgens bouwbesluit Artikel 3.10 Bescherming tegen ratten en muizen

Volgens opgave overige adviseurs:


Brandveiligheid maatregelen volgens rapportage S&W Bouwtechnisch Ingenieurs: Rapportage Brandveiligheid V1.3


Bouwveiligheidsplan en toegankelijkheid bouwplaats nader te specificeren door aannemer

Definitieve constructie-, installatie-, ventilatieprincipe tekeningen worden nader overlegd, uiterlijk 3 weken voor uitvoering van dat onderdeel.

Architectenbureau: Maria Ionescu Architect
i.s.m. Frederik Pöll Bureau voor Architectuur
Bezoekadres: Groenelaan 67
3114 CB Schiedam
Opdrachtgever: LYCÉE FRANÇAIS VINCENT VAN GOGH
Bezoekadres: Rustenburgerstraat 246
1037 GK Amsterdam

Project nr.: 2401/ 087
Projectnaam: EFA
Tek. nr.: BS 112
Tekening: Bestaande situatie
Tweede verdieping
Schaal: 1:100
Formaat: A2
Datum: 19-02-2025

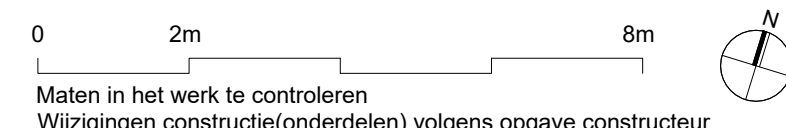

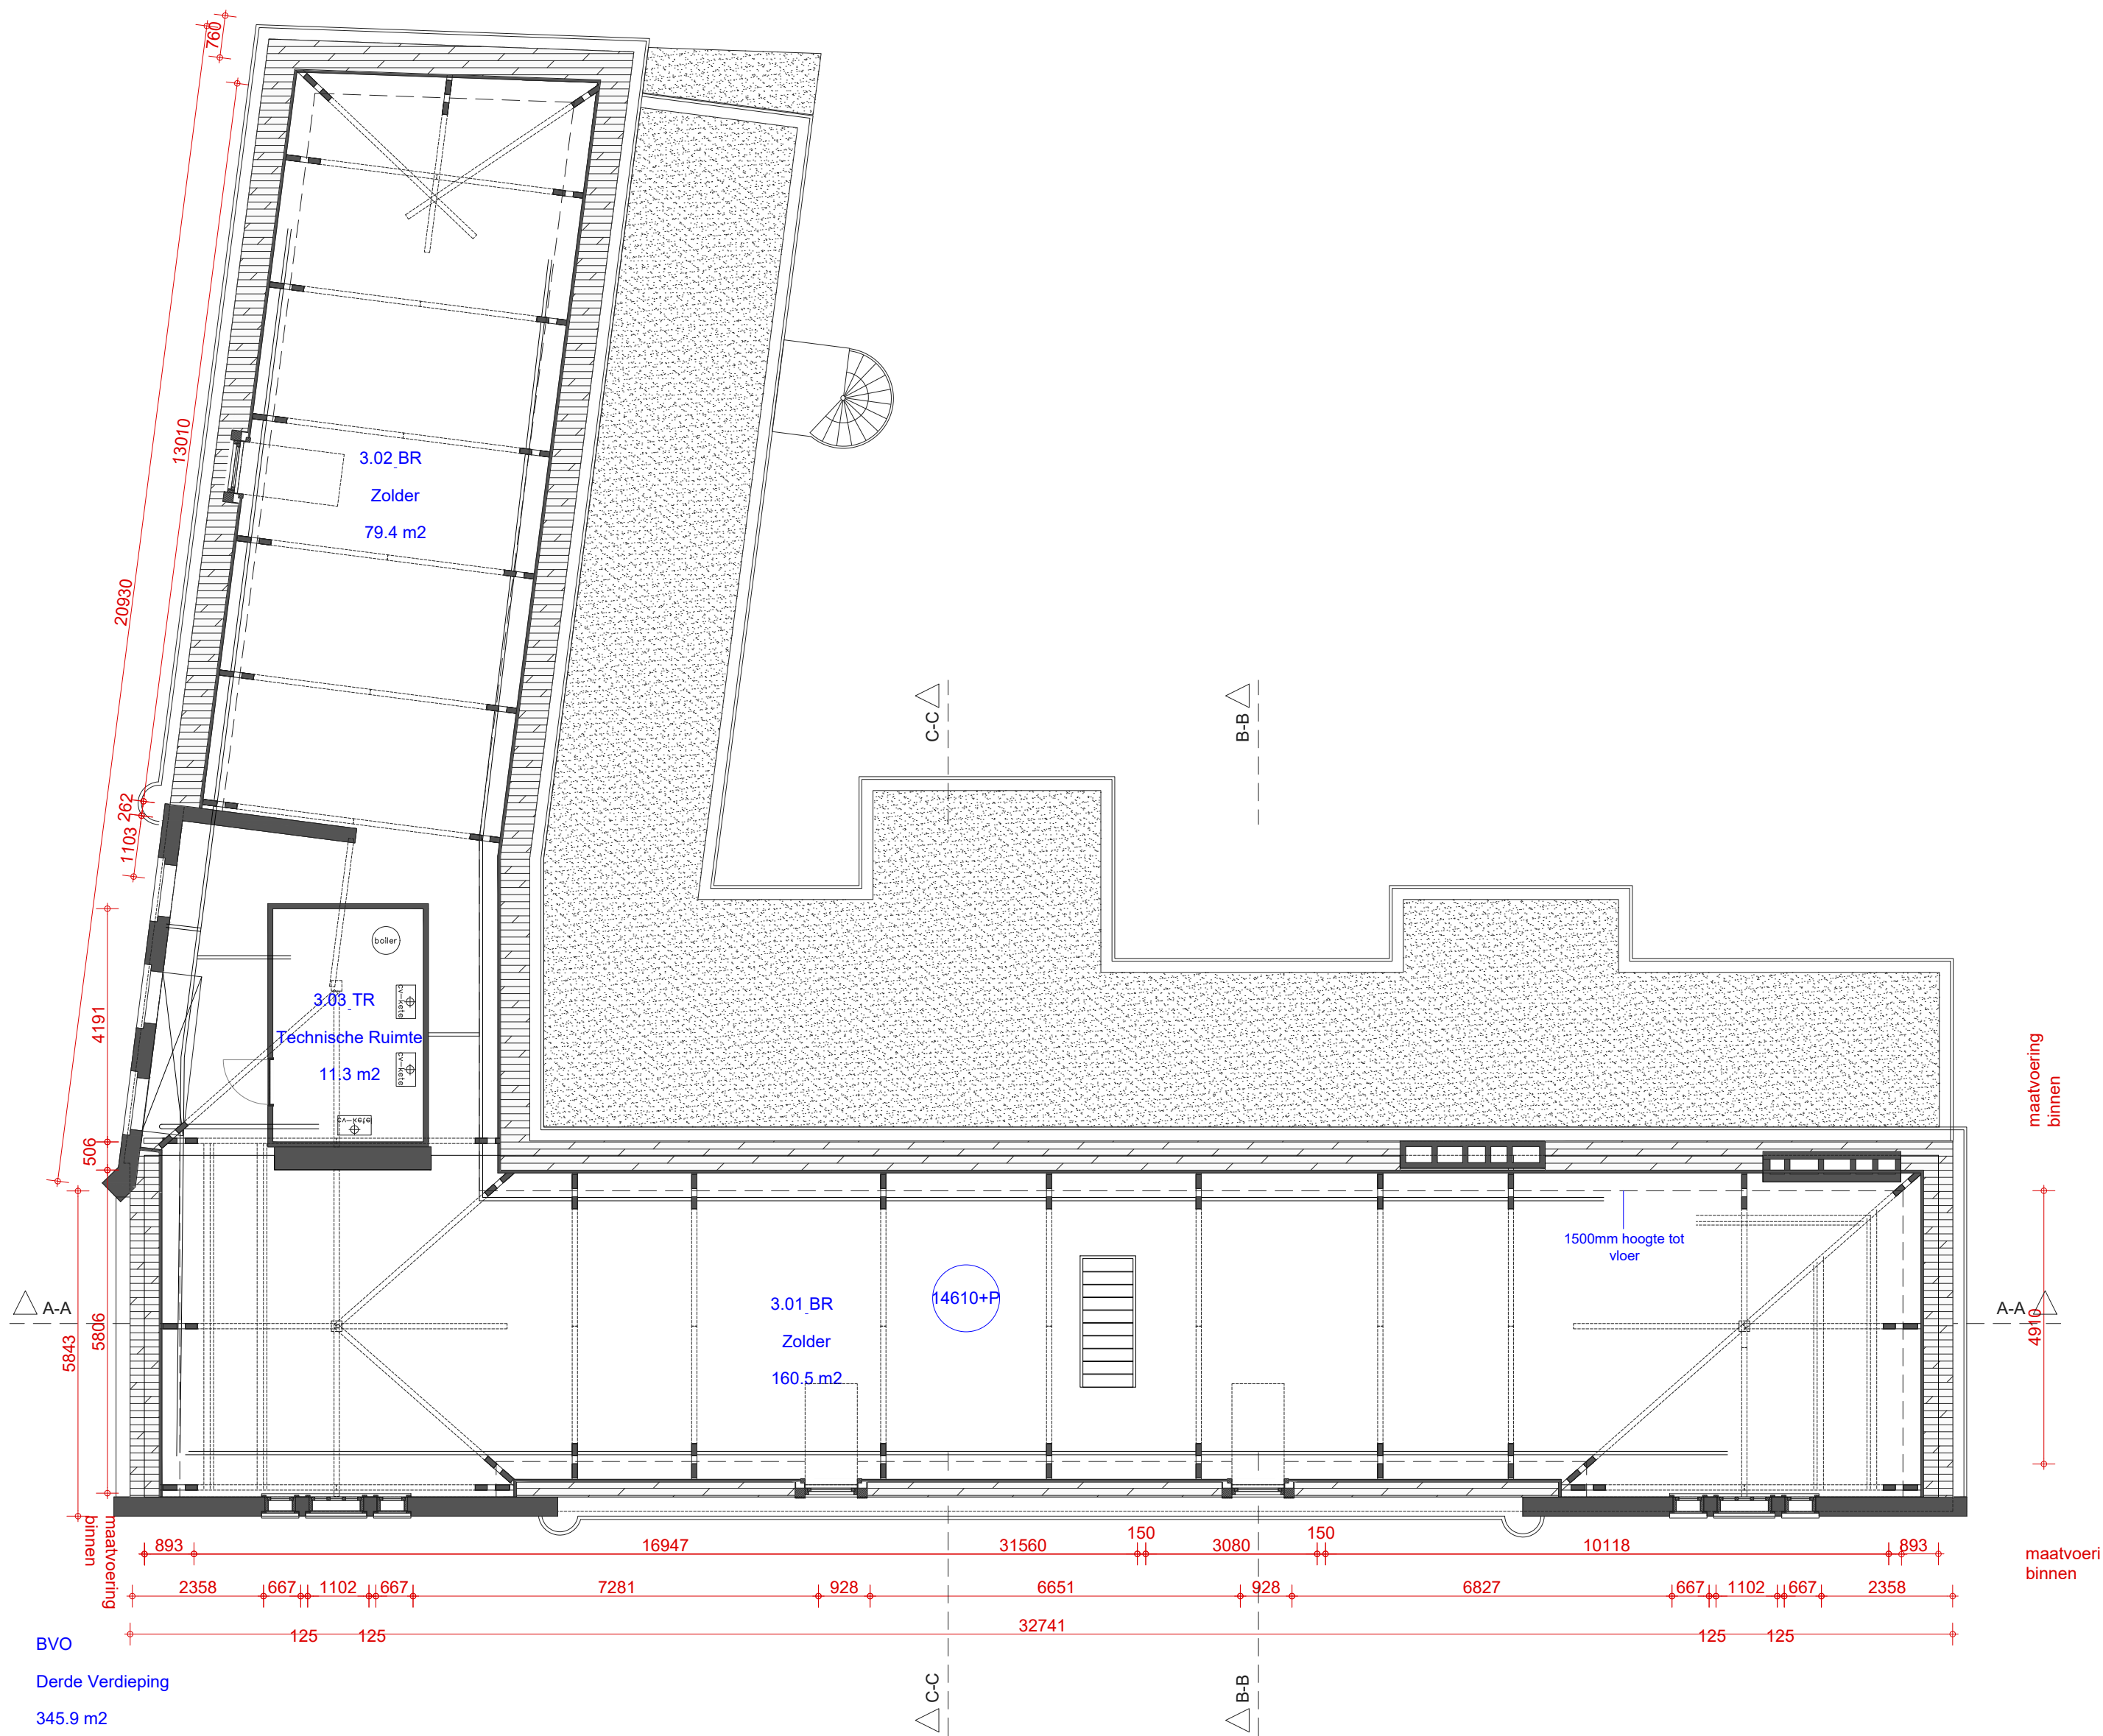

Renvoer

- metselwerk bestaand
- (gewapend) beton bestaand
- houten balken bestaand
- bestaande scheids- / voorzetwand
- maaiveld
- + HWA
- hemelwaterafvoer
- XXX+P
- peilmaat
- XXX+P
- vloerpeil
- hoofdentree
- A-A
- doorsnede
- HSB Gevel met buitengevelisolatie en stucwerk
- metselwerk
- vooraf vervaardigde steenachtige materialen
- (gewapend) beton
- houten balken
- woningscheidende wand
- lichte scheids- / voorzetwand
- natuurlijke toevoer ventilatie
- opstelplaats meterkast
- CV
- opstelplaats cv ketel
- MTV
- opstelplaats mechanische ventilatie unit
- R
- rookmelder conform EN 14604

Detail X aanduiding detail

Afkortingen Bouwbesluit:

VR	Verblijfsruimte	Brandveiligheid	WBDBO 30min
FR	Functieruimte		WBDBO 60min
BDR	Badruimte		WBDBO 30min zelfsluitend
TR	Toiletruimte		WBDBO 60min zelfsluitend
BR	Begruimte		
MR	Meetruimte		
TCR	Technische ruimte		
VKR	Verkeersruimte		

Kleur en materialen: zie beeldbepalende principedetailing

Daglicht:

Alle verblijfsruimten voldoen aan de minimale eis voor 'verbouw' uit het bouwbesluit 2012 volgens het rechtens verkregen niveau met een minimum van 0.5m2 daglichtoppervlak.

Zie rapportage S&W Bouwkundige Ingenieurs: Rapportage Bbl V1.3

Luchtversening:

Zie rapportage S&W Bouwkundige Ingenieurs: Rapportage Bbl V1.3

Vloerafscheidingen volgens bouwbesluit afdeling 2.4 en 2.5. Breedte, op- en aantreden trap volgens specificatie op tekening.

Glazen afscheidingen en veiligheidsglas volgens NEN3569 en bouwbesluit artikel 2.17 en 2.18 en 2.19 en 2.20.

Nieuwe uitwendige scheidingenconstructies voorzien van de benodigde folies en waterkerende maatregelen t.b.v. een juiste en volledige bouwtechnische werking van de betreffende scheidingenconstructies.

Inbraakwerendheid volgens PKVW en bouwbesluit artikel 2.215.

Deuren, ramen, kozijnen en daarmee gelijk te stellen constructie-onderdelen in een uitwendige scheidingenconstructie van een niet-gemeenschappelijke ruimte, die volgens NEN 5087 bereikbaar zijn voor inbraak, hebben een volgens NEN 5096 bepaalde inbraakwerendheid die voldoet aan de in de norm aangegeven minimale weerstandsklasse 2.

Wering ratten en muizen volgens bouwbesluit Artikel 3.10 Bescherming tegen ratten en muizen

Volgens opgave overige adviseurs:


Brandveiligheid maatregelen volgens rapportage S&W Bouwtechnisch Ingenieurs: Rapportage Brandveiligheid V1.3


Bouwveiligheidsplan en toegankelijkheid bouwplaats nader te specificeren door aannemer

Definitieve constructie-, installatie-, ventilatieprincipe tekeningen worden nader overlegd, uiterlijk 3 weken voor uitvoering van dat onderdeel.

Architectenbureau: Maria Ionescu Architect
i.s.m. Frederik Pöll Bureau voor Architectuur
Bezoekadres: Groenelaan 67
3114 CB Schiedam
Opdrachtgever: LYCÉE FRANÇAIS VINCENT VAN GOGH
Bezoekadres: Rustenburgerstraat 246
1037 GK Amsterdam

Project nr.: 2401/ 087
Projectnaam: EFA
Tek. nr.: BS 113
Tekening: Bestaande situatie
Derde verdieping
Schaal: 1:100
Formaat: A2
Datum: 19-02-2025

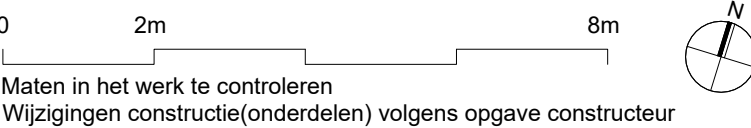

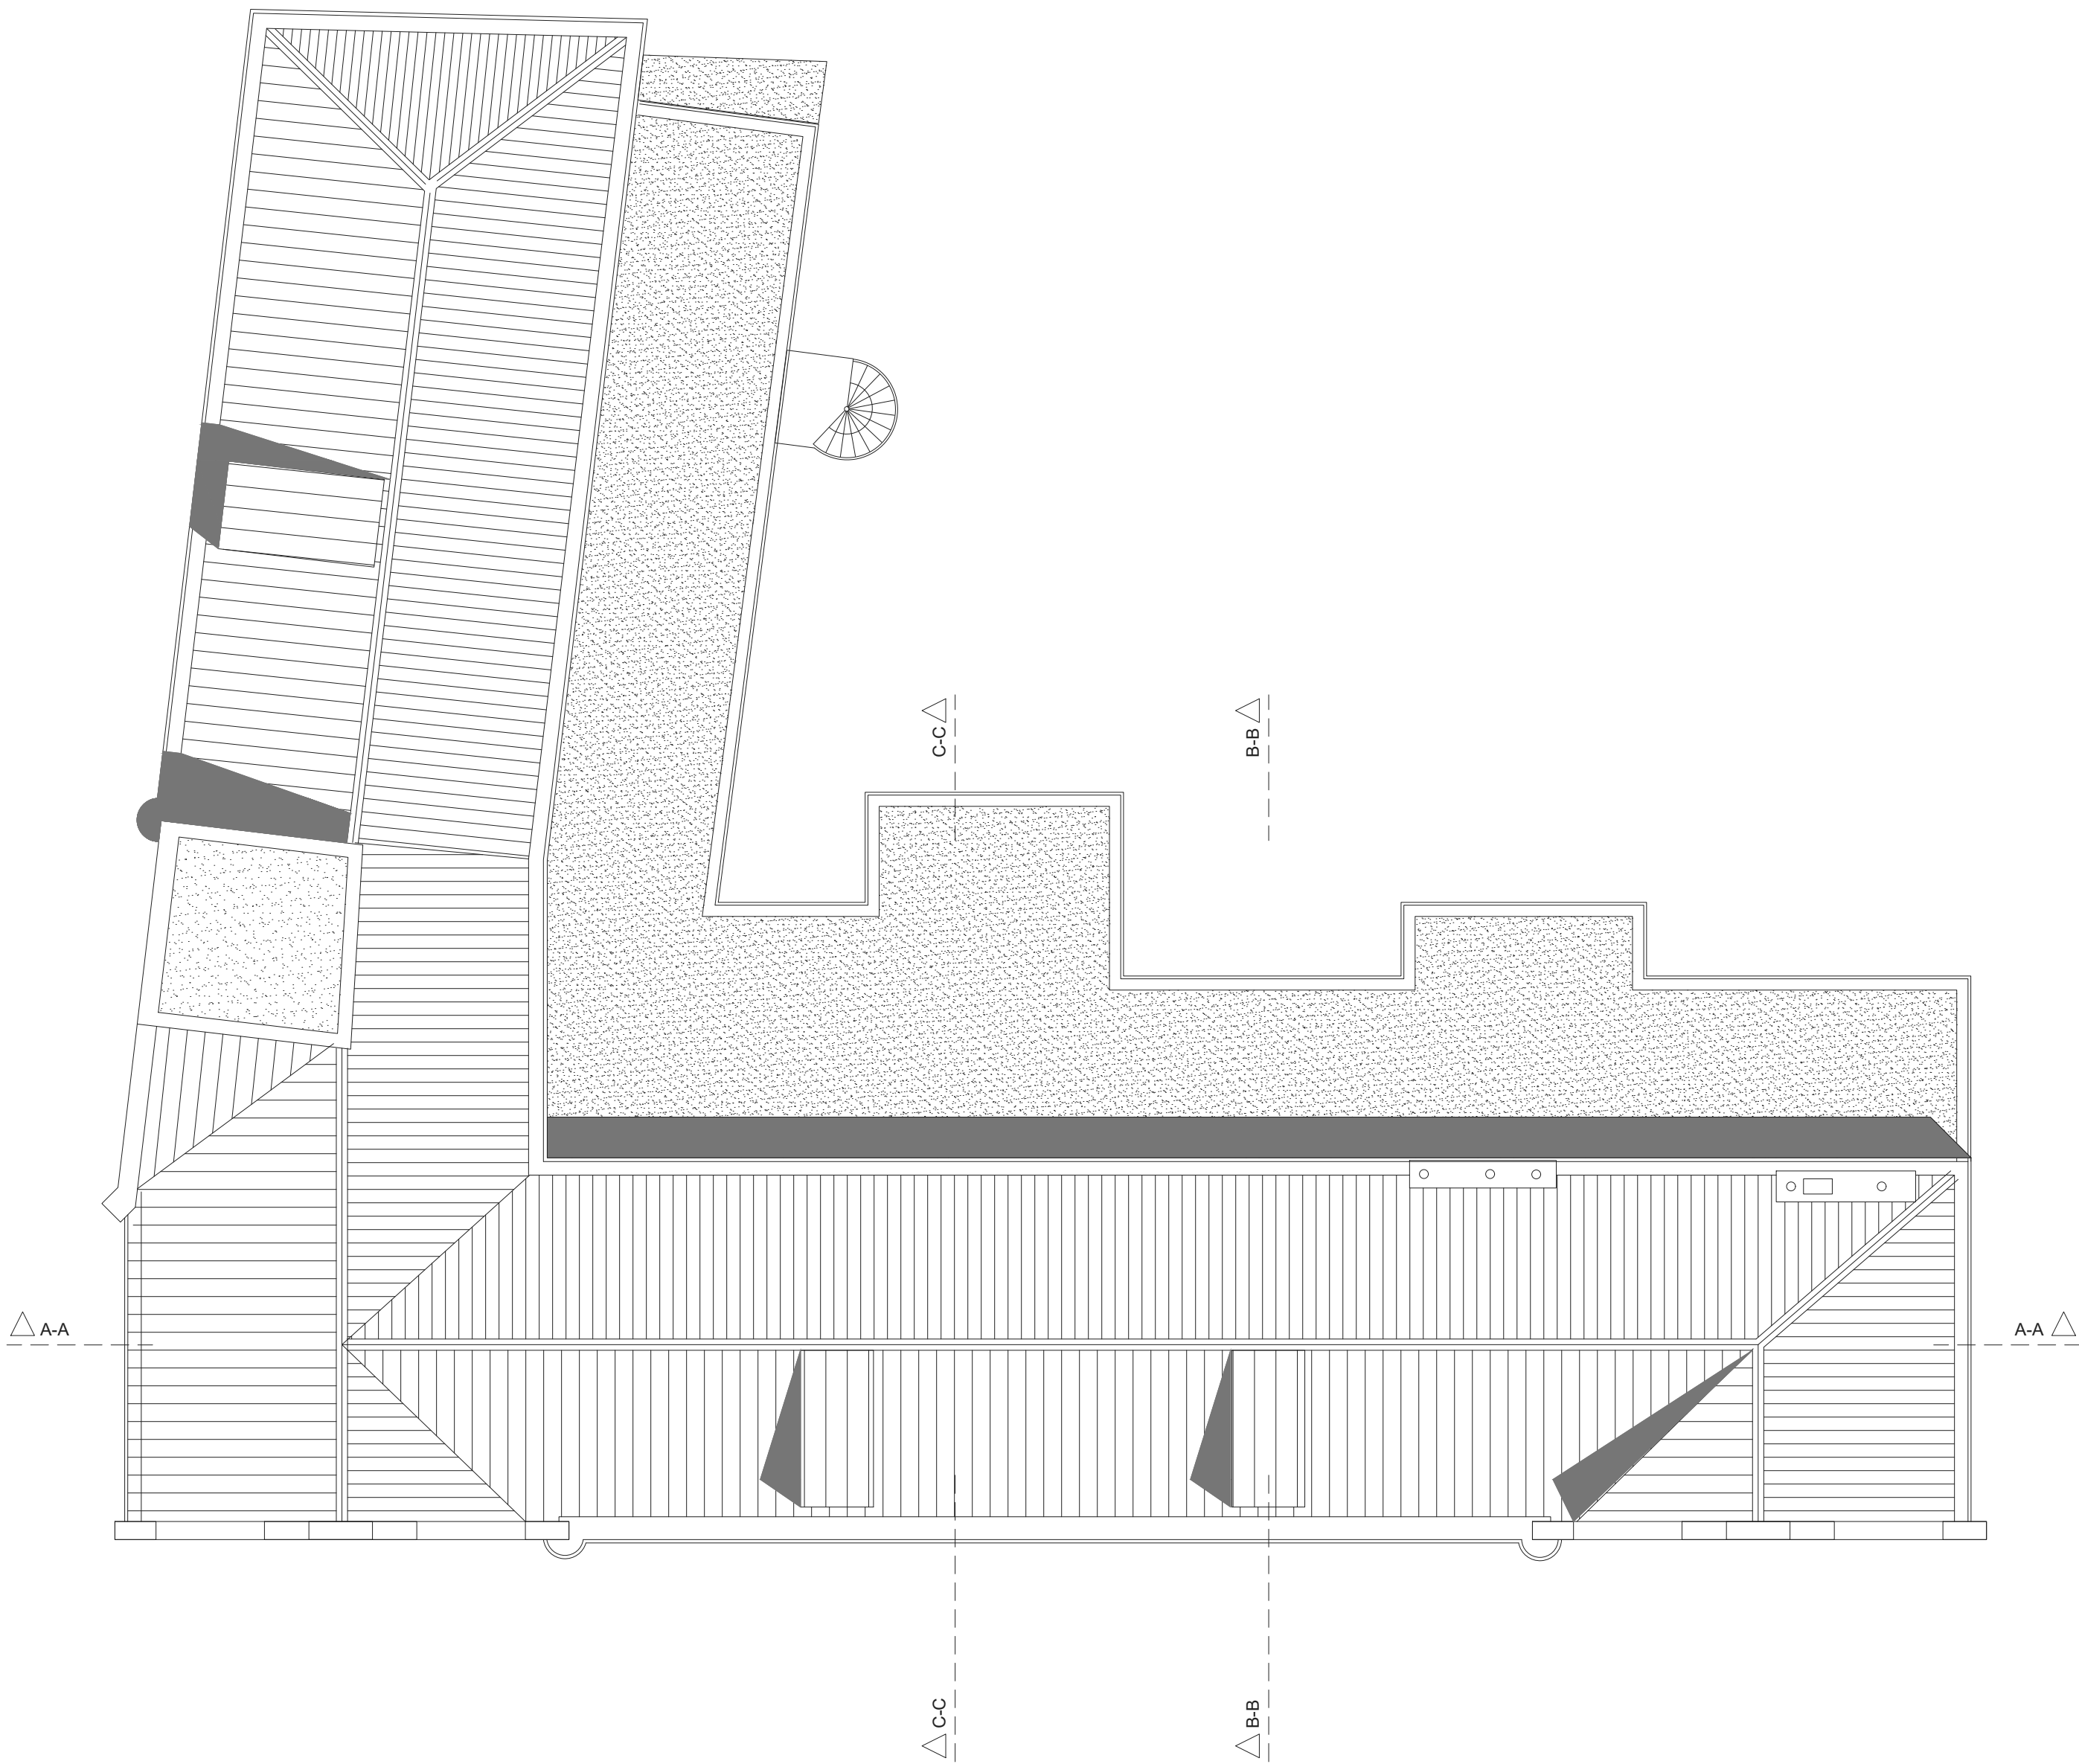

- Renvoii
- metselwerk bestaand
 - (gewapend) beton bestaand
 - houten balken bestaand
 - bestaande scheidsings- / voorzetwand
 - maaiiveld
 - + HWA hemelwaterafvoer
 - XXX+P peilmaat
 - Vaanduiding
 - XXX+P vloerpeil
 - hoofdentree
 - A-A doorsnede
 - HSB Gevel met buitengevelisolatie en stucwerk
 - metselwerk
 - vooraf vervaardigde steenachtige materialen
 - (gewapend) beton
 - houten balken
 - woningscheidende wand
 - lichte scheidsings- / voorzetwand
 - natuurlijke toevoer ventilatie
 - opstelplaats meterkast
 - CV opstelplaats cv ketel
 - MTV opstelplaats mechanische ventilatie unit
 - rookmelder conform EN 14604

- Detail X aanduiding detail
- Afkortingen Bouwbesluit:
- | | | | |
|-----|-------------------|--------------------------|--------------------------|
| VR | Verblijfsruimte | Brandveiligheid | WBDBO 30min |
| FR | Funclieruimte | WBDBO 60min | WBDBO 60min |
| BDR | Badruimte | WBDBO 30min zelfsluitend | WBDBO 60min zelfsluitend |
| TR | Toiletruimte | WBDBO 60min zelfsluitend | WBDBO 60min zelfsluitend |
| BR | Berguimte | | |
| MR | Meteruimte | | |
| TCR | Technische ruimte | | |
| VKR | Verkeersruimte | | |

- Kleur en materialen: zie beeldbepalende principedetailering
- Daglicht:
- Alle verblijfsruimten voldoen aan de minimale eis voor 'verbouw' uit het bouwbesluit 2012 volgens het rechtens verkregen niveau met een minimum van 0.5m2 daglichtoppervlak.
- Zie rapportage S&W Bouwkundige Ingenieurs: Rapportage Bbl V1.3
- Luchtverversing:
- Zie rapportage S&W Bouwkundige Ingenieurs: Rapportage Bbl V1.3
- Vloerafscheidingen volgens bouwbesluit afdeling 2.4 en 2.5. Breedte, op- en aantreden trap volgens specificatie op tekening.
- Glazen afscheidingen en veiligheidsglas volgens NEN3569 en bouwbesluit artikel 2.17 en 2.18 en 2.19 en 2.20.
- Nieuwe uitwendige scheidingenconstructies voorzien van de benodigde folies en waterkerende maatregelen t.b.v. een juiste en volledige bouwtechnische werking van de betreffende scheidingenconstructies.
- Inbraakwerendheid volgens PKVV en bouwbesluit artikel 2.215.
- Deuren, ramen, kozijnen en daarmee gelijk te stellen constructie-onderdelen in een uitwendige scheidingenconstructie van een niet-gemeenschappelijke ruimte, die volgens NEN 5087 bereikbaar zijn voor inbraak, hebben een volgens NEN 5096 bepaalde inbraakwerendheid die voldoet aan de in de norm aangegeven minimale weerstandsklasse 2.
- Wering ratten en muizen volgens bouwbesluit Artikel 3.10 Bescherming tegen ratten en muizen
- Volgens opgave overige adviseurs:
- Brandveiligheid maatregelen volgens rapportage S&W Bouwtechnisch Ingenieurs: Rapportage Brandveiligheid V1.3
- Bouwveiligheidsplan en toegankelijkheid bouwplaats nader te specificeren door aannemer
- Definitieve constructie-, installatie-, ventilatieprincipe tekeningen worden nader overlegd, uiterlijk 3 weken voor uitvoering van dat onderdeel.

Architectenbureau: Maria Ionescu Architect
i.s.m. Frederik Pöll Bureau voor Architectuur
Bezoekadres: Groenelaan 67
3114 CB Schiedam
Opdrachtgever: LYCÉE FRANÇAIS VINCENT VAN GOGH
Bezoekadres: Rustenburgerstraat 246
1037 GK Amsterdam

Project nr.: 2401/ 087
Projectnaam: EFA
Tek. nr.: BS 114
Tekening: Bestaande situatie
Dak
Schaal: 1:100
Formaat: A2

Datum: 19-02-2025

0 2m 8m
Maten in het werk te controleren
Wijzigingen constructie(onderdelen) volgens opgave constructeur





Detail X aandoening detail

Afkortingen Bouwbesluit:	Brandveiligheid	
VR Verbuigrishte		WBDO 30min
FR Functieruimte		WBDO 60min
BDR Buisruimte		
TR Toilettruimte		WBDO 30min zelfsluitend
BR Beroegtruimte		WBDO 60min zelfsluitend
MR Metertruimte		
TCR Technische ruimte		
VKR Verkeersruimte		

Kleur en materialen: zie beeldbepalende principedetailering

Daglicht:

Alle verblijfsruimten voldoen aan de minimale eis voor 'verbouw' uit het bouwbesluit 2012 zolang het rechts verrekken niveau met een minimum van 0,5m² daglichtoppervlak.

Zie rapportage S&W Bouwkundige Ingenieurs: Rapportage Bbl V.1.3

Luchtverversing:

Zie rapportage S&W Bouwkundige Ingenieurs: Rapportage Bbl V.1.3

Vloerafschiedings volgens bouwbesluit afdeling 2.4 en 2.5. Breedte, op- en aantreden trap volgens specificatie op tekening.

Glazen afschiedings en veiligheidsglas volgens NEN3569 en bouwbesluit artikel 2.17 en 2.18 en 2.19 en 2.20.

Nieuwe uitwendige schiedingsconstructies voorzien van de benodigde folies en waterkerende maatregelen t.b.v. een juiste en volledige bouwbesluit werking van de betreffende schiedingsconstructies.

Inbraakwerendheid volgens PKWV en bouwbesluit artikel 2.215. Deuren, ramen, kozijnen en daarmee gelijk te stellen constructies worden in een uitwendige schiedingsconstructie van een niet-gemeenschappelijke ruimte, die volgens NEN 5087 bereikbaar zijn voor inbraak, hebben een volgens de NEN 5096 bepaalde inbraakwerendheid die voldoet aan de in de vorm aangegeven minimale weerstandsklasse 2.

Wering rattan en muizen volgens bouwbesluit Artikel 3.10 Bescherming tegen rattan en muizen


Volgens opgave overige adviseurs:


Brandveiligheid maatregelen volgens rapportage S&W Boutechnisch Ingenieurs: Rapportage Brandveiligheid V.1.3

Bouwveiligheidsplan en toegankelijkheid bouwplaats nader te specificeren door aannemer


Definitieve constructie-, installatie-, ventilatieplan tekeningen worden nader overlegd, uiterlijk 3 weken voor uitvoering van dat onderdeel.

Datum: 19-02-2025

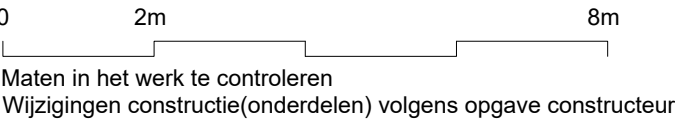

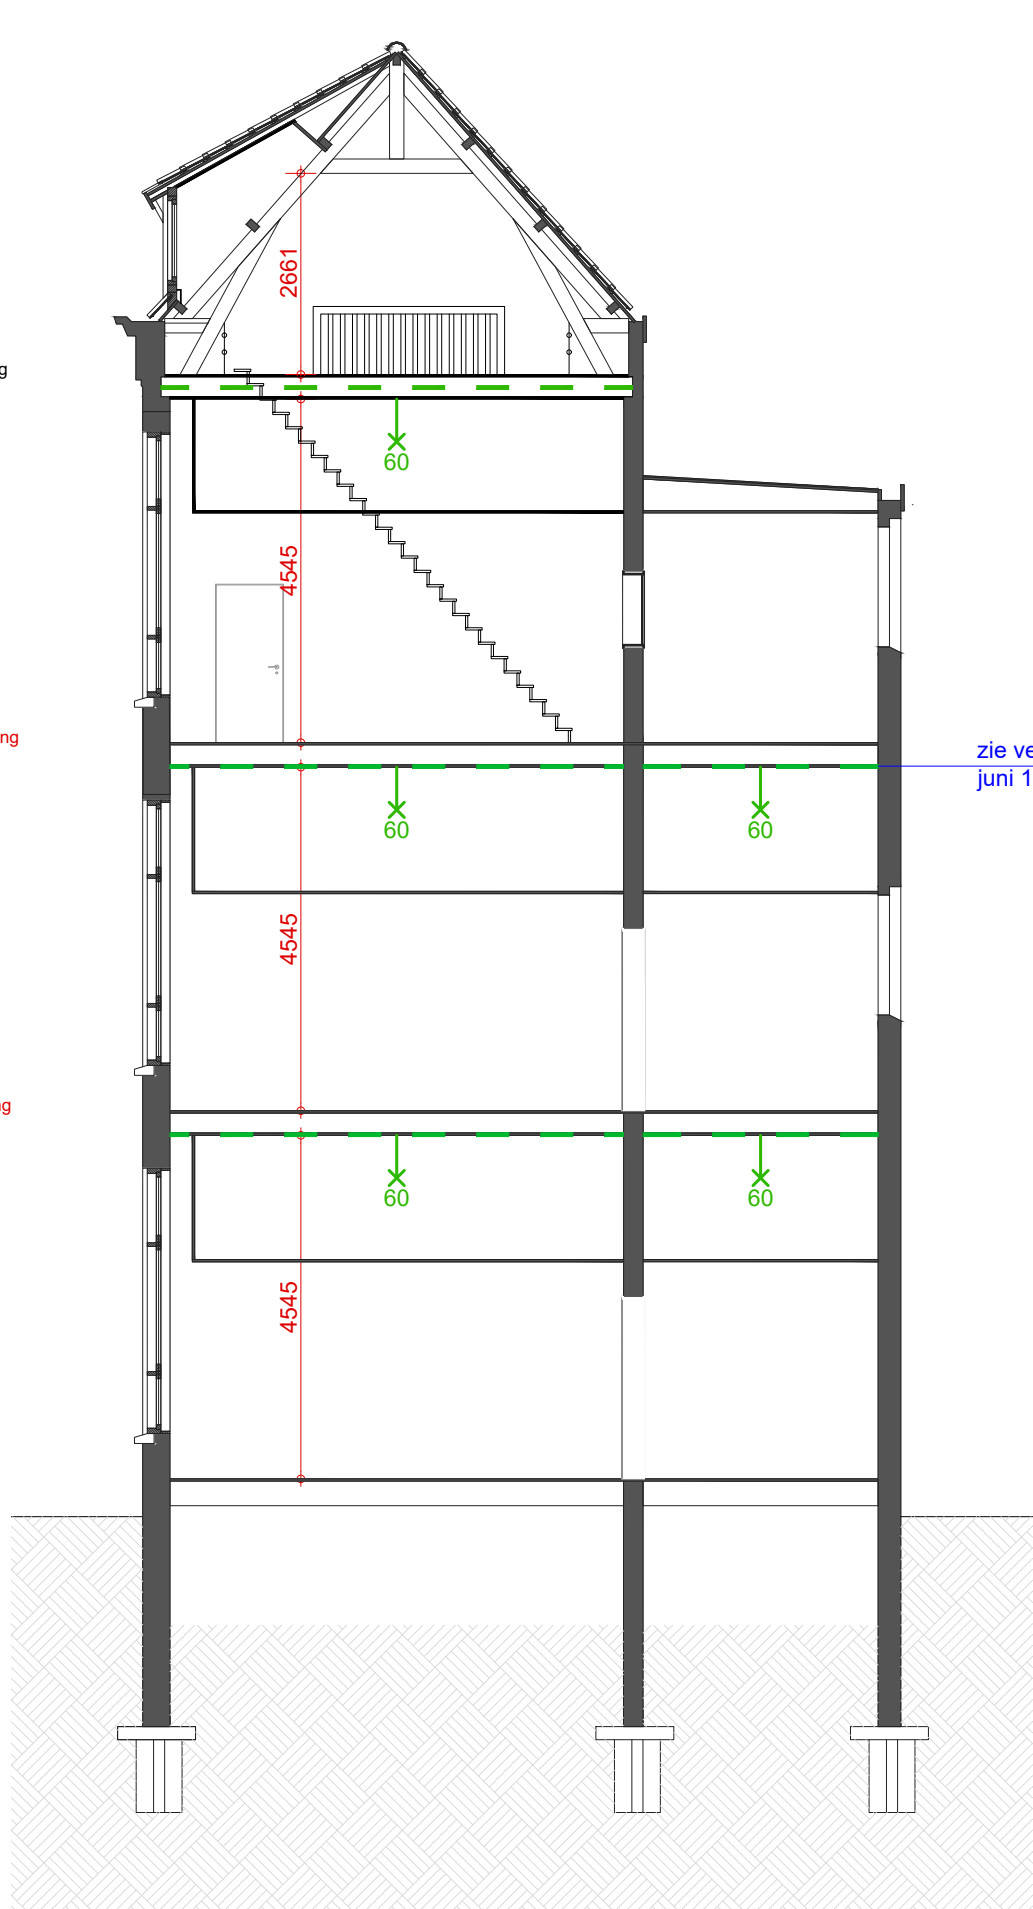

Dwarsdoorsnede BB

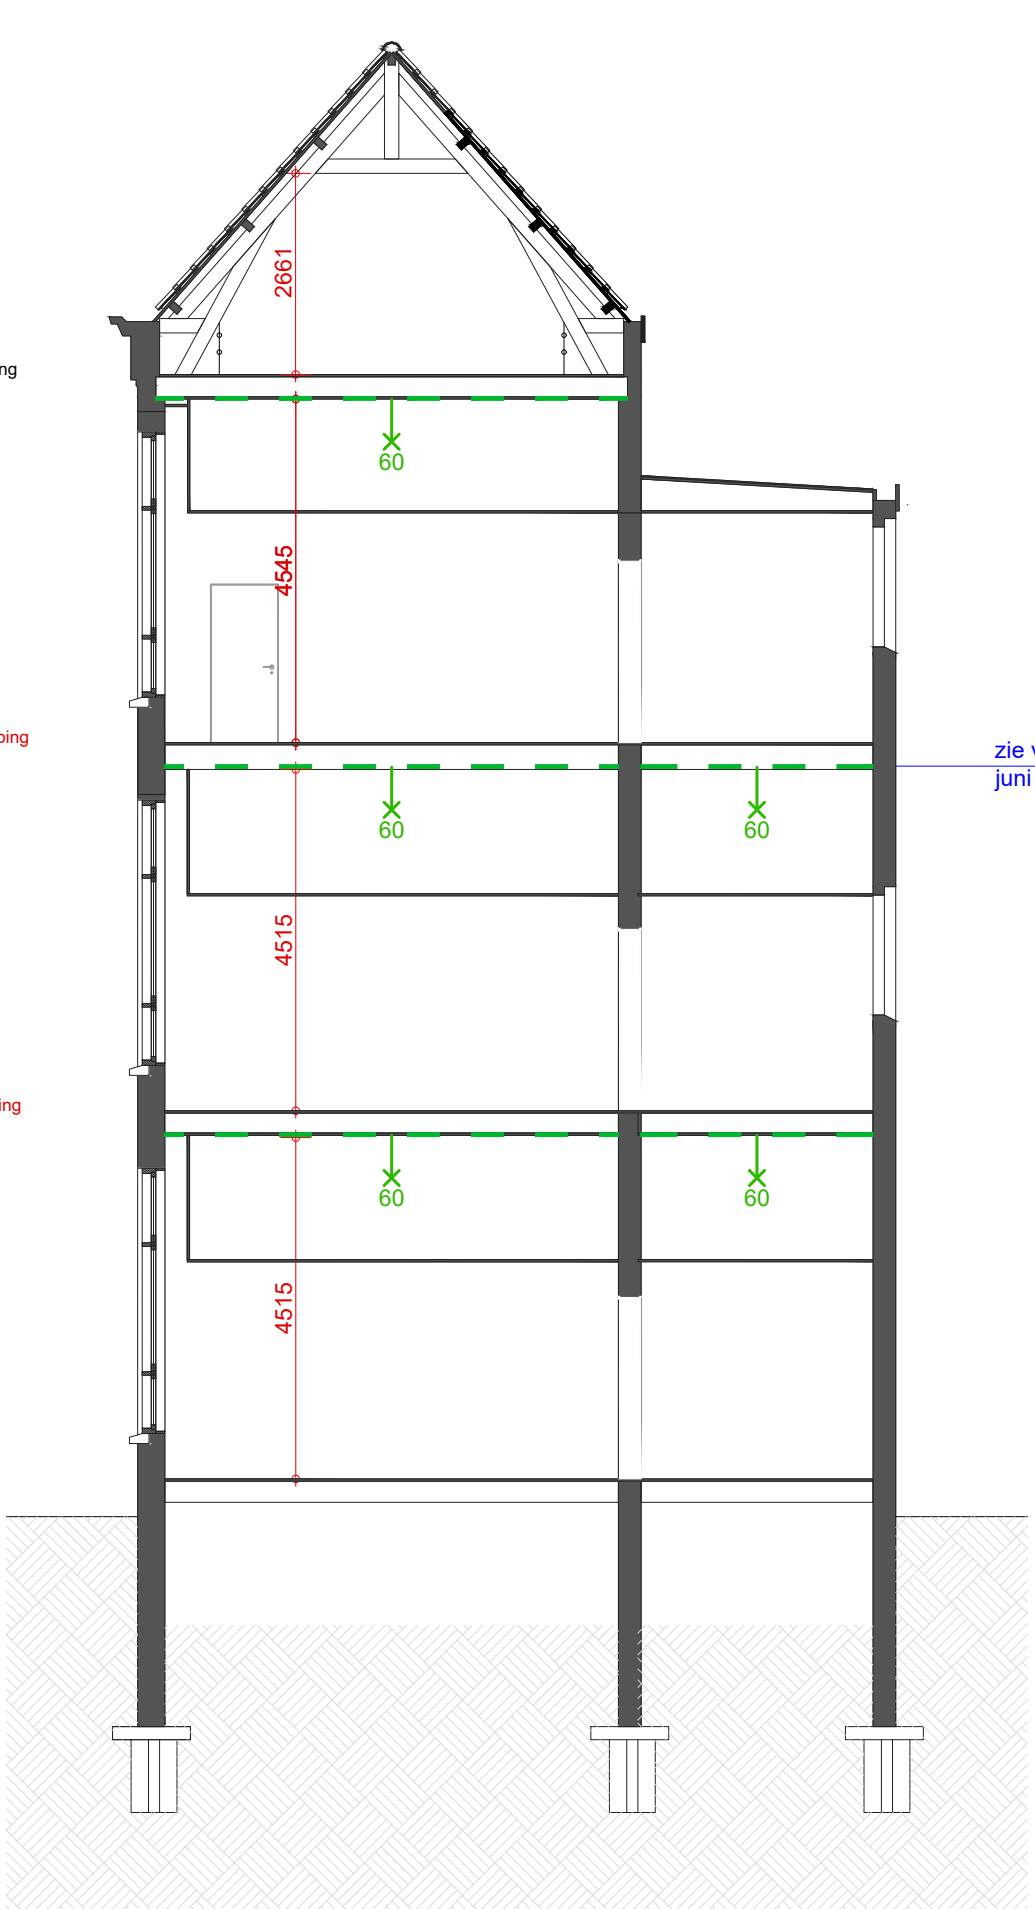

Dwarsdoorsnede CC

Renvooi	
	metselwerk bestaand
	(gewapend) beton bestaand
	houten balken bestaand
	bestaande scheidings- / voorzetwand
	maaiveld
	HWA
	peilmaat
	vloerpeil
	hoofdentree
	doorsnede
	HSB Gevel met buitengevelisolatie en stucwerk
	metselwerk
	vooraf vervaardigde steenachtige materialen
	(gewapend) beton
	houten balken
	woningscheidende wand
	lichte scheidings- / voorzetwand
	natuurlijke toevoer ventilatie
	opstelplaats meterkast
	opstelplaats cv ketel
	opstelplaats mechanische ventilatie unit
	rookmelder conform EN 14604

Detail X aanduiding detail

Afkortingen Bouwbesluit:

VR	Verblijfsruimte	Brandveiligheid	WBDBO 30min
FR	Functieruimte		WBDBO 60min
BDR	Badruimte		WBDBO 30min zelfsluitend
TR	Toilet ruimte		WBDBO 60min zelfsluitend
BR	Bergruimte		
MR	Meter ruimte		
TCR	Technische ruimte		
VKR	Verkeersruimte		

Kleur en materialen: zie beeldbepalende principedetailering

Daglicht:

Alle verblijfsruimten voldoen aan de minimale eis voor 'verbouw' uit het bouwbesluit 2012 volgens het rechtens verkregen niveau met een minimum van 0.5m2 daglichtoppervlak.

Zie rapportage S&W Bouwkundige Ingenieurs: Rapportage Bbl V1.3

Luchtverversing:

Zie rapportage S&W Bouwkundige Ingenieurs: Rapportage Bbl V1.3

Vloerafscheidingen volgens bouwbesluit afdeling 2.4 en 2.5. Breedte, op- en aantreden trap volgens specificatie op tekening.

Glazen afscheidingen en veiligheidsglas volgens NEN3569 en bouwbesluit artikel 2.17 en 2.18 en 2.19 en 2.20.

Nieuwe uitwendige scheidingenconstructies voorzien van de benodigde folies en waterkerende maatregelen t.b.v. een juiste en volledige bouwtechnische werking van de betreffende scheidingenconstructies.

Inbraakwerendheid volgens PKVV en bouwbesluit artikel 2.215.

Deuren, ramen, kozijnen en daarmee gelijk te stellen constructie-onderdelen in een uitwendige scheidingenconstructie van een niet-gemeenschappelijke ruimte, die volgens NEN 5087 bereikbaar zijn voor inbraak, hebben een volgens NEN 5096 bepaalde inbraakwerendheid die voldoet aan de in de norm aangegeven minimale weerstandsklasse 2.

Wering ratten en muizen volgens bouwbesluit Artikel 3.10 Bescherming tegen ratten en muizen

Volgens opgave overige adviseurs:

Brandveiligheid maatregelen volgens rapportage S&W Bouwtechnisch Ingenieurs: Rapportage Brandveiligheid V1.3

Bouwveiligheidsplan en toegankelijkheid bouwplaats nader te specificeren door aannemer

Definitieve constructie-, installatie-, ventilatieprincipe tekeningen worden nader overlegd, uiterlijk 3 weken voor uitvoering van dat onderdeel.

Architectenbureau: Maria Ionescu Architect
i.s.m. Frederik Pöll Bureau voor Architectuur
Bezoekadres: Groenelaan 67
3114 CB Schiedam
Opdrachtgever: LYCÉE FRANÇAIS VINCENT VAN GOGH
Bezoekadres: Rustenburgerstraat 246
1037 GK Amsterdam

Project nr.: 2401/ 087
Projectnaam: EFA
Tek. nr.: BS 121
Tekening: Bestaande situatie
Doorsnede BB en CC
Schaal: 1:100
Formaat: A2

Datum: 19-02-2025

0 2m 8m

Maten in het werk te controleren
Wijzigingen constructie(onderdelen) volgens opgave constructeur




Gevelaanzicht Zuid

Project nr.: 2401/ 087
 Projectnaam: EFA
 Tek. nr.: BS 130
 Tekening: Bestaande situatie
 Zuidgevel aanzicht
 Schaal: 1:100
 Formaat: A2

0 2m 8m

Maten in het werk te controleren


Wijzigingen constructie(onderdelen) volgens opgave constructeur

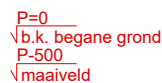

- | Detail X aanduiding detail | | |
|--|---|--------------------------|
| Afkortingen Bouwbesluit: | Brandveiligheid | |
| VR Verblifruimte | | |
| FR Functieuitre |  | WBDBo 30min |
| BDR Badruimte | | WBDBo 60min |
| TR Toiletruimte |  | WBDBo 30min zelfsluitend |
| BR Bergruimte | | WBDBo 60min zelfsluitend |
| MR Meterruimte |  | |
| TCR Technische ruimte | | |
| VKR Verkeersruimte | | |
| Kleur en materialen: zie beeldbepalende principedetailering | | |
| Daglicht: | | |
| Alle verblifruimten voldoen aan de minimale eis voor 'verbouw' uit het bouwbesluit 2012 volgens het rechtens verkregen niveau met een minimum van 0,5m2 daglichtoppervlak. | | |
| Zie rapportage S&W Bouwkundige Ingenieurs: Rapportage Bbl V1.3 | | |
| Luchtvoerversing: | | |
| Zie rapportage S&W Bouwkundige Ingenieurs: Rapportage Bbl V1.3 | | |
| Vloerafscheiding volgens bouwbesluit afdeling 2.4 en 2.5. Breedte, op- en aantreden trap volgens specificatie op tekening. | | |
| Glazen afscheidingen en veiligheidsglas volgens NEN3569 en bouwbesluit artikel 2.17 en 2.18 en 2.19 en 2.20. | | |
| Nieuwe uitwendige scheidingsconstructies voorzien van de benodigde folies en waterdende maatregelen t.b.v. een juiste en volledige bouwkundige werking van de betreffende scheidingsconstructies. | | |
| Inbraakwerendheid volgens PKWV en bouwbesluit artikel 2.215. | | |
| Deuren, ramen, kozijnen en daarmee gelijk te stellen constructie-onderdelen in een uitwendige scheidingsconstructie met een niet-gemeenschappelijke ruimte, die volgens NEN 5087 bereikbaar zijn voor inbraak, hebben een volgens NEN 5089 bepaalde inbraakwerendheid die voldoet aan de in die norm aangegeven minimale weerstandsklasse 2. | | |
| Wering ratten en muizen volgens bouwbesluit Artikel 3.10 Bescherming tegen ratten en muizen | | |
| Volgens opgave overige adviseurs: | | |
| Brandveiligheid maatregelen volgens rapportage S&W Bouotechnisch Ingenieurs: Rapportage Brandveiligheid V1.3 | | |
| Bouwveiligheidsplan en toegankelijkheids bouwplaatjes nader te specificeren door aannemer | | |
| Definitieve constructie-, installatie-, ventilatieperceel tekeningen worden nader overlegd, uiterlijk 3 weken voor uitvoering van dat onderdeel. | | |

Datum: 19-02-2025

Gevelaanzicht West

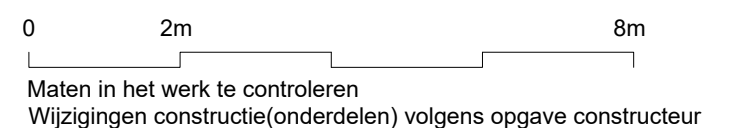



- | Detail X aanduiding detail | | |
|---|---|--------------------------|
| Afkortingen Bouwbesluit: | Brandveiligheid | |
| VR Verblifruimte | | |
| FR Functieruimte |  | WBDBo 30min |
| BDR Badruimte | | WBDBo 60min |
| TR Toiletruimte |  | WBDBo 30min zelfsluitend |
| BR Bergruimte | | WBDBo 60min zelfsluitend |
| MR Meterruimte |  | |
| TCR Technische ruimte | | |
| VKR Verkeersruimte | | |
| Kleur en materialen: zie beeldbepalende principedetailering | | |
| Daglicht: | | |
| Alle verblifruimten voldoen aan de minimale eis voor 'verbouw' uit het bouwbesluit 2012 volgens het rechtsens verkregen niveau met een minimum van 0,5m2 daglichtoppervlak. | | |
| Zie rapportage S&W Bouwkundige Ingenieurs: Rapportage Bbl V1.3 | | |
| Luchtvoerversing: | | |
| Zie rapportage S&W Bouwkundige Ingenieurs: Rapportage Bbl V1.3 | | |
| Vloerafscheiding volgens bouwbesluit afdeling 2.4 en 2.5. Breedte, op- en aantreden trap volgens specificatie op tekening. | | |
| Glazen afscheidingen en veiligheidsglas volgens NEN3569 en bouwbesluit artikel 2.17 en 2.18 en 2.19 en 2.20. | | |
| Nieuwe uitwendige scheidingsconstructies voorzien van de benodigde folies en waterdende maatregelen t.b.v. een juiste en volledige bouwkundige werking van de betreffende scheidingsconstructies. | | |
| Inbraakwerendheid volgens PKWV en bouwbesluit artikel 2.215. | | |
| Deuren, ramen, kozijnen en daarmee gelijk te stellen constructie-onderdelen in een uitwendige scheidingsconstructie met een niet-gemeenschappelijke ruimte, die volgens NEN 5087 bereikbaar zijn voor inbraak, hebben een volgens NEN 5089 bepaalde inbraakwerendheid die voldoet aan in die norm aangegeven minimale weerstandsklasse 2. | | |
| Wering ratten en muizen volgens bouwbesluit Artikel 3.10 Bescherming tegen ratten en muizen | | |
| Volgens opgave overige adviseurs: | | |
| Brandveiligheid maatregelen volgens rapportage S&W Bouotechnisch Ingenieurs: Rapportage Brandveiligheid V1.3 | | |
| Bouwveiligheidsplan en toegankelijkheids bouwplaatjes nader te specificeren door aannemer | | |
| Definitieve constructie-, installatie-, ventilatie/peiling tekeningen worden nader overlegd, uiterlijk 3 weken voor uitvoering van dat onderdeel. | | |

Gevelaanzicht Noord

Architectenbureau: Maria Ionescu Architect
i.s.m. Frederik Pöll Bureau voor Architectuur
Bezoekadres: Groenelaan 67
3114 CB Schiedam
Opdrachtgever: LYCÉE FRANÇAIS VINCENT VAN GOGH
Bezoekadres: Rustenburgerstraat 246
1037 GK Amsterdam

Project nr.: 2401/ 087
Projectnaam: EFA
Tek. nr.: BS 132
Tekening: Bestaande situatie
Noordgevel aanzicht
Schaal: 1:100
Formaat: A2

Datum: 19-02-2025



Maten in het werk te controleren
Wijzigingen constructie(onderdelen) volgens opgave constructeur



Datum: 19-02-2025

