





- Renvooi
- metselwerk bestaand
 - (gewapend) beton bestaand
 - houten balken bestaand
 - bestaande scheidings- / voorzetwand
 - maaienveld
 - HWA hemelwaterafvoer
 - XXX+P aanduiding
 - XXX+P vloerpeil
 - hoofdentree
 - A-A doorsnede
 - HSB Gevel met buitengevelisolatie en stucwerk
 - metselwerk
 - vooraf vervaardigde steenachtige materialen
 - (gewapend) beton
 - houten balken
 - woningscheidende wand
 - lichte scheidings- / voorzetwand
 - natuurlijke toevoer ventilatie
 - opstelplaats meterkast
 - CV opstelplaats cv ketel
 - MV opstelplaats mechanische ventilatie unit


Architectenbureau: Maria Ionescu Architect
i.s.m. Frederik Pöll Bureau voor Architectuur
Bezoekadres: Groenelaan 67
3114 CB Schiedam
Opdrachtgever: LYCÉE FRANÇAIS VINCENT VAN GOGH
Bezoekadres: Rustenburgerstraat 246
1037 GK Amsterdam

Project nr.: 2401/ 087
Projectnaam: EFA
Tek. nr.: SL 212
Tekening: Te slopen onderdelen
Tweede verdieping
Schaal: 1:100
Formaat: A2

Datum: 19-02-2025 (aanbesteding)

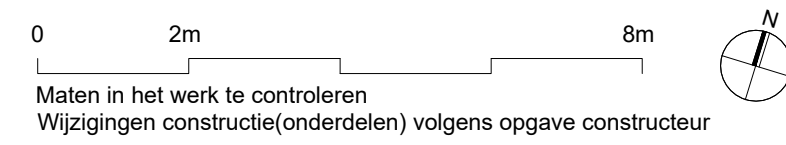

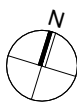

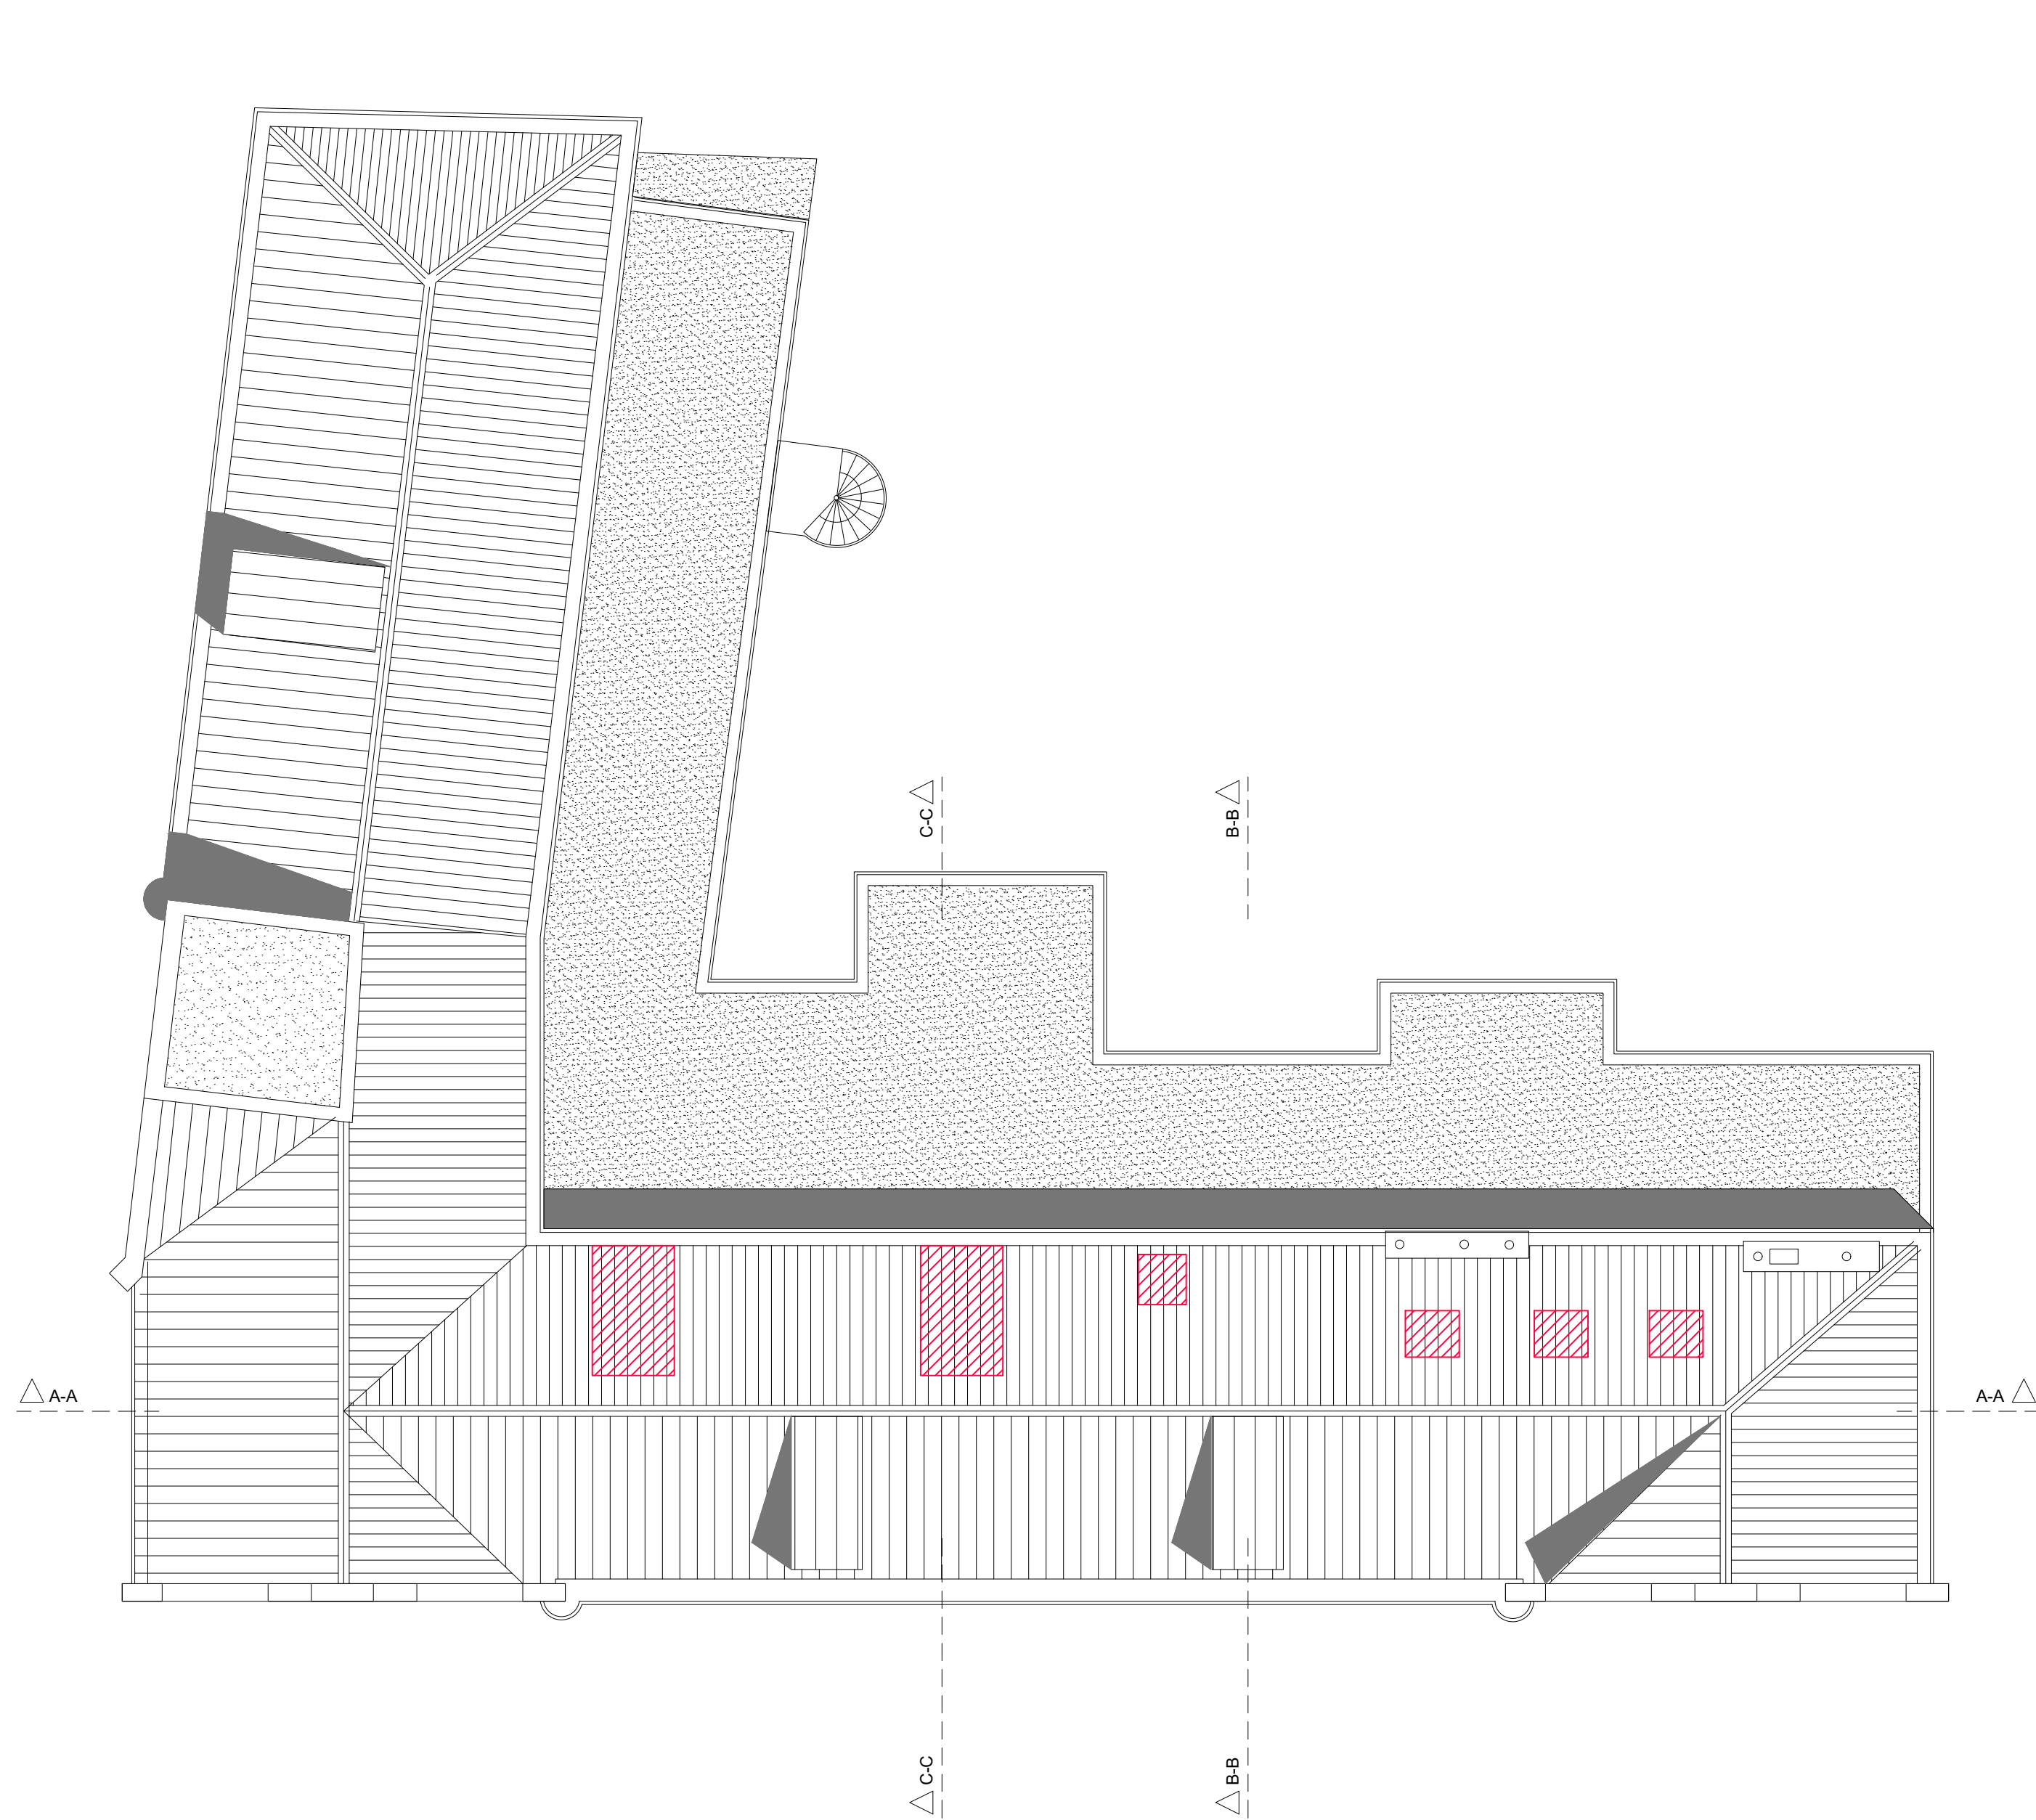

Architectenbureau: Maria Ionescu Architect
i.s.m. Frederik Pöll Bureau voor Architectuur
Bezoekadres: Groenelaan 67
3114 CB Schiedam
Opdrachtgever: LYCÉE FRANÇAIS VINCENT VAN GOGH
Bezoekadres: Rustenburgerstraat 246
1037 GK Amsterdam

Project nr.: 2401/ 087
Projectnaam: EFA
Tek. nr.: SL 214
Tekening: Te slopen onderdelen
Dak
Schaal: 1:100
Formaat: A2

Datum: 19-02-2025 (aanbesteding)

0 2m 8m



Maten in het werk te controleren
Wijzigingen constructie(onderdelen) volgens opgave constructeur






Datum: 19-02-2025 (aanbesteding)



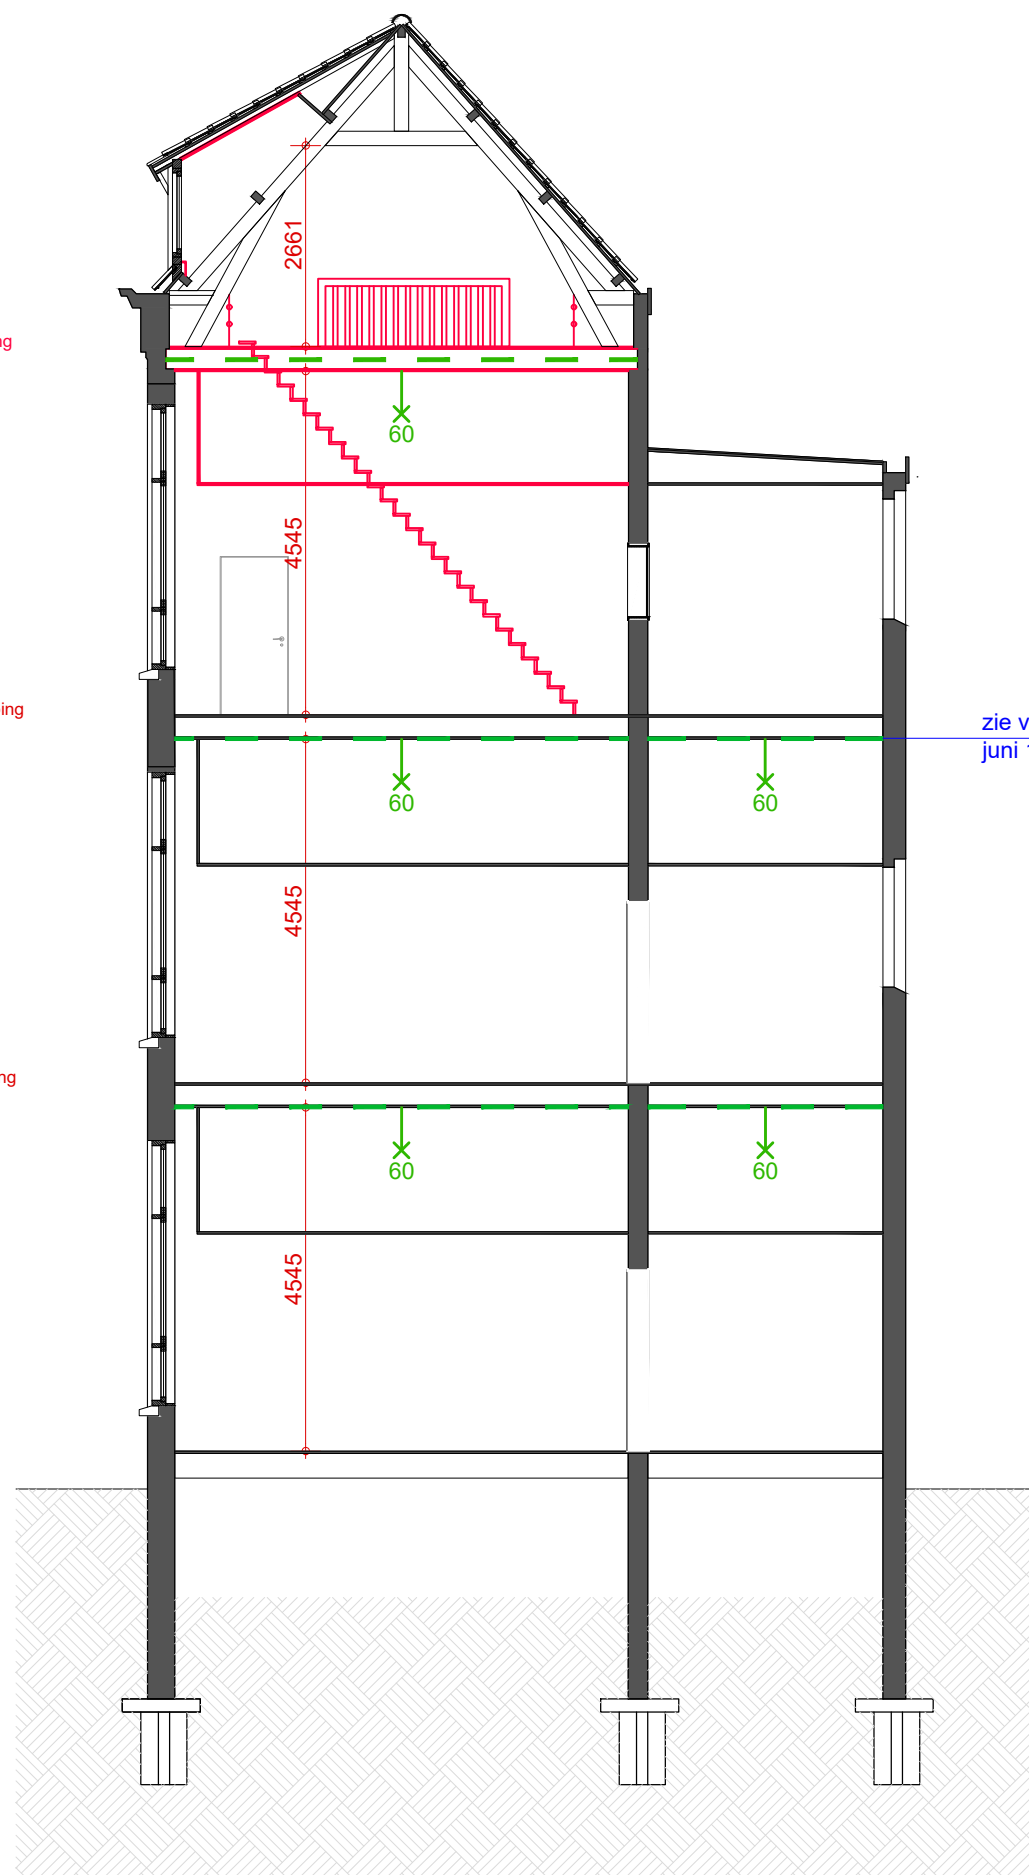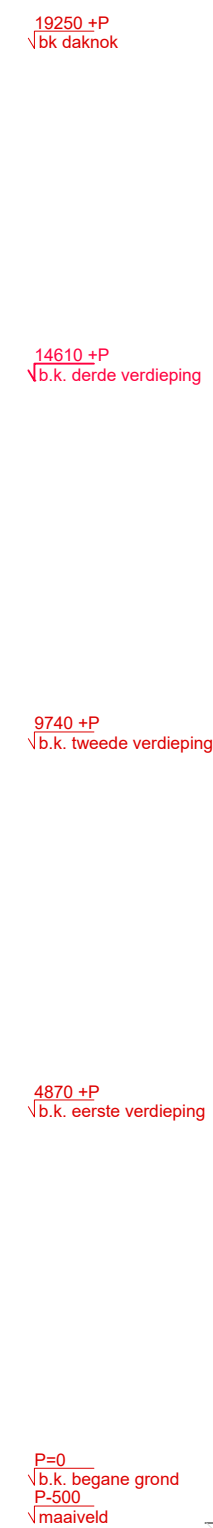

zie vergunningstekening
juni 1996

Dwarsdoorsnede BB

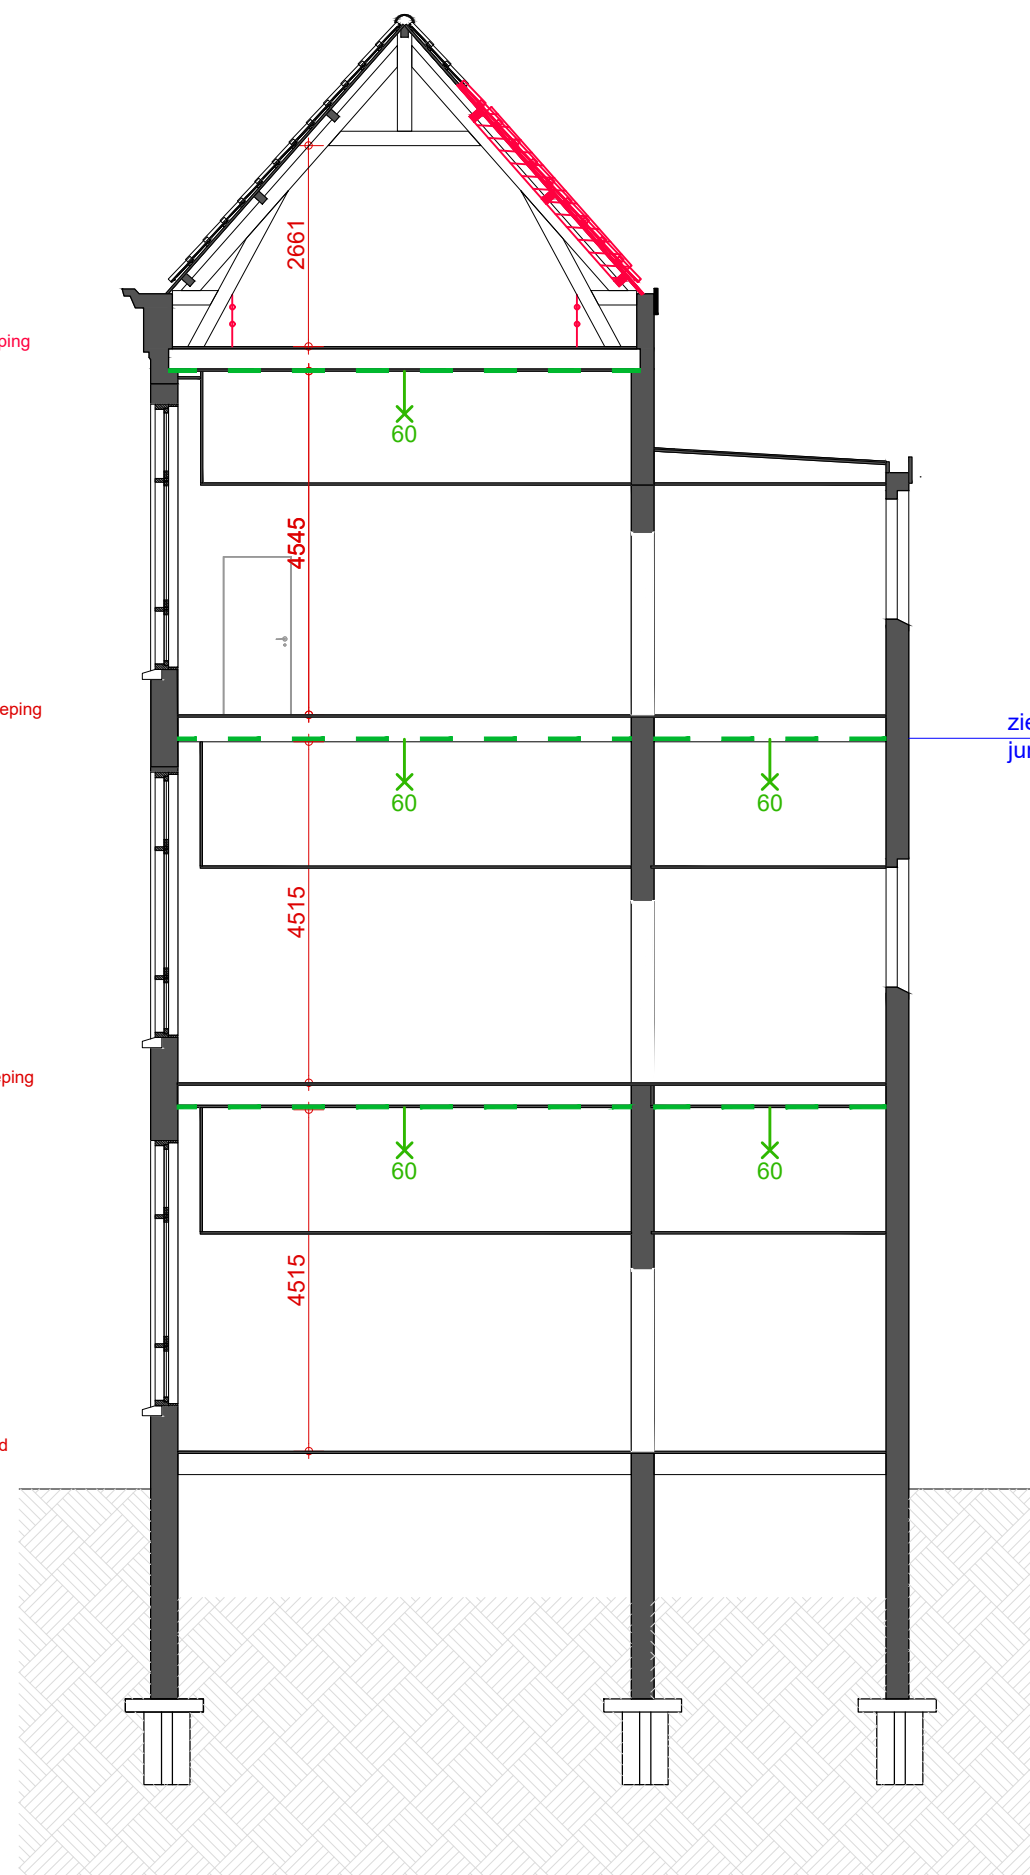

zie vergunningstekening
juni 1996

Dwarsdoorsnede CC

	
	metselwerk bestaand
	beton bestaand
	houten balken bestaand
	bestaande scheidingen / voorzetwand
	maaiveld
	hermelwaterafvoer
	peilmaat
	vloerpeil
	hoofdentree
	doorsnede
	HSB Gevel met buitengevelisolatie en stucwerk
	Metselwerk
	vooraf vervaardigde steenachtige materialen (gewapend) beton
	houten balken
	woningscheidende wand
	lichte scheidingen - / voorzetwand
	natuurlijke toevoer ventilatie
	opstelplaats meterkast
	opstelplaats cv ketel
	opstelplaats mechanische ventilatie unit

Architectenbureau: Maria Ionescu Architect
i.s.m. Frederik Pöhl Bureau voor Architectuur
Bezoekadres: Groenelaan 67
3114 CB Schiedam
Opdrachtgever: LYCÉE FRANÇAIS VINCENT VAN GOGH
Bezoekadres: Rustenburgerstraat 246
1037 GK Amsterdam

Project nr.: 2401/ 087
 Projectnaam: EFA
 Tek. nr.: SL 221
 Tekening: Te slopen onderdelen
 Doorsnede BB en CC
 Schaal: 1:100
 Formaat: A2

Datum: 19-02-2025 (aanbesteding)



Maten in het werk te controleren
Wijzigingen constructie(onderdelen) volgens opgave constructeur