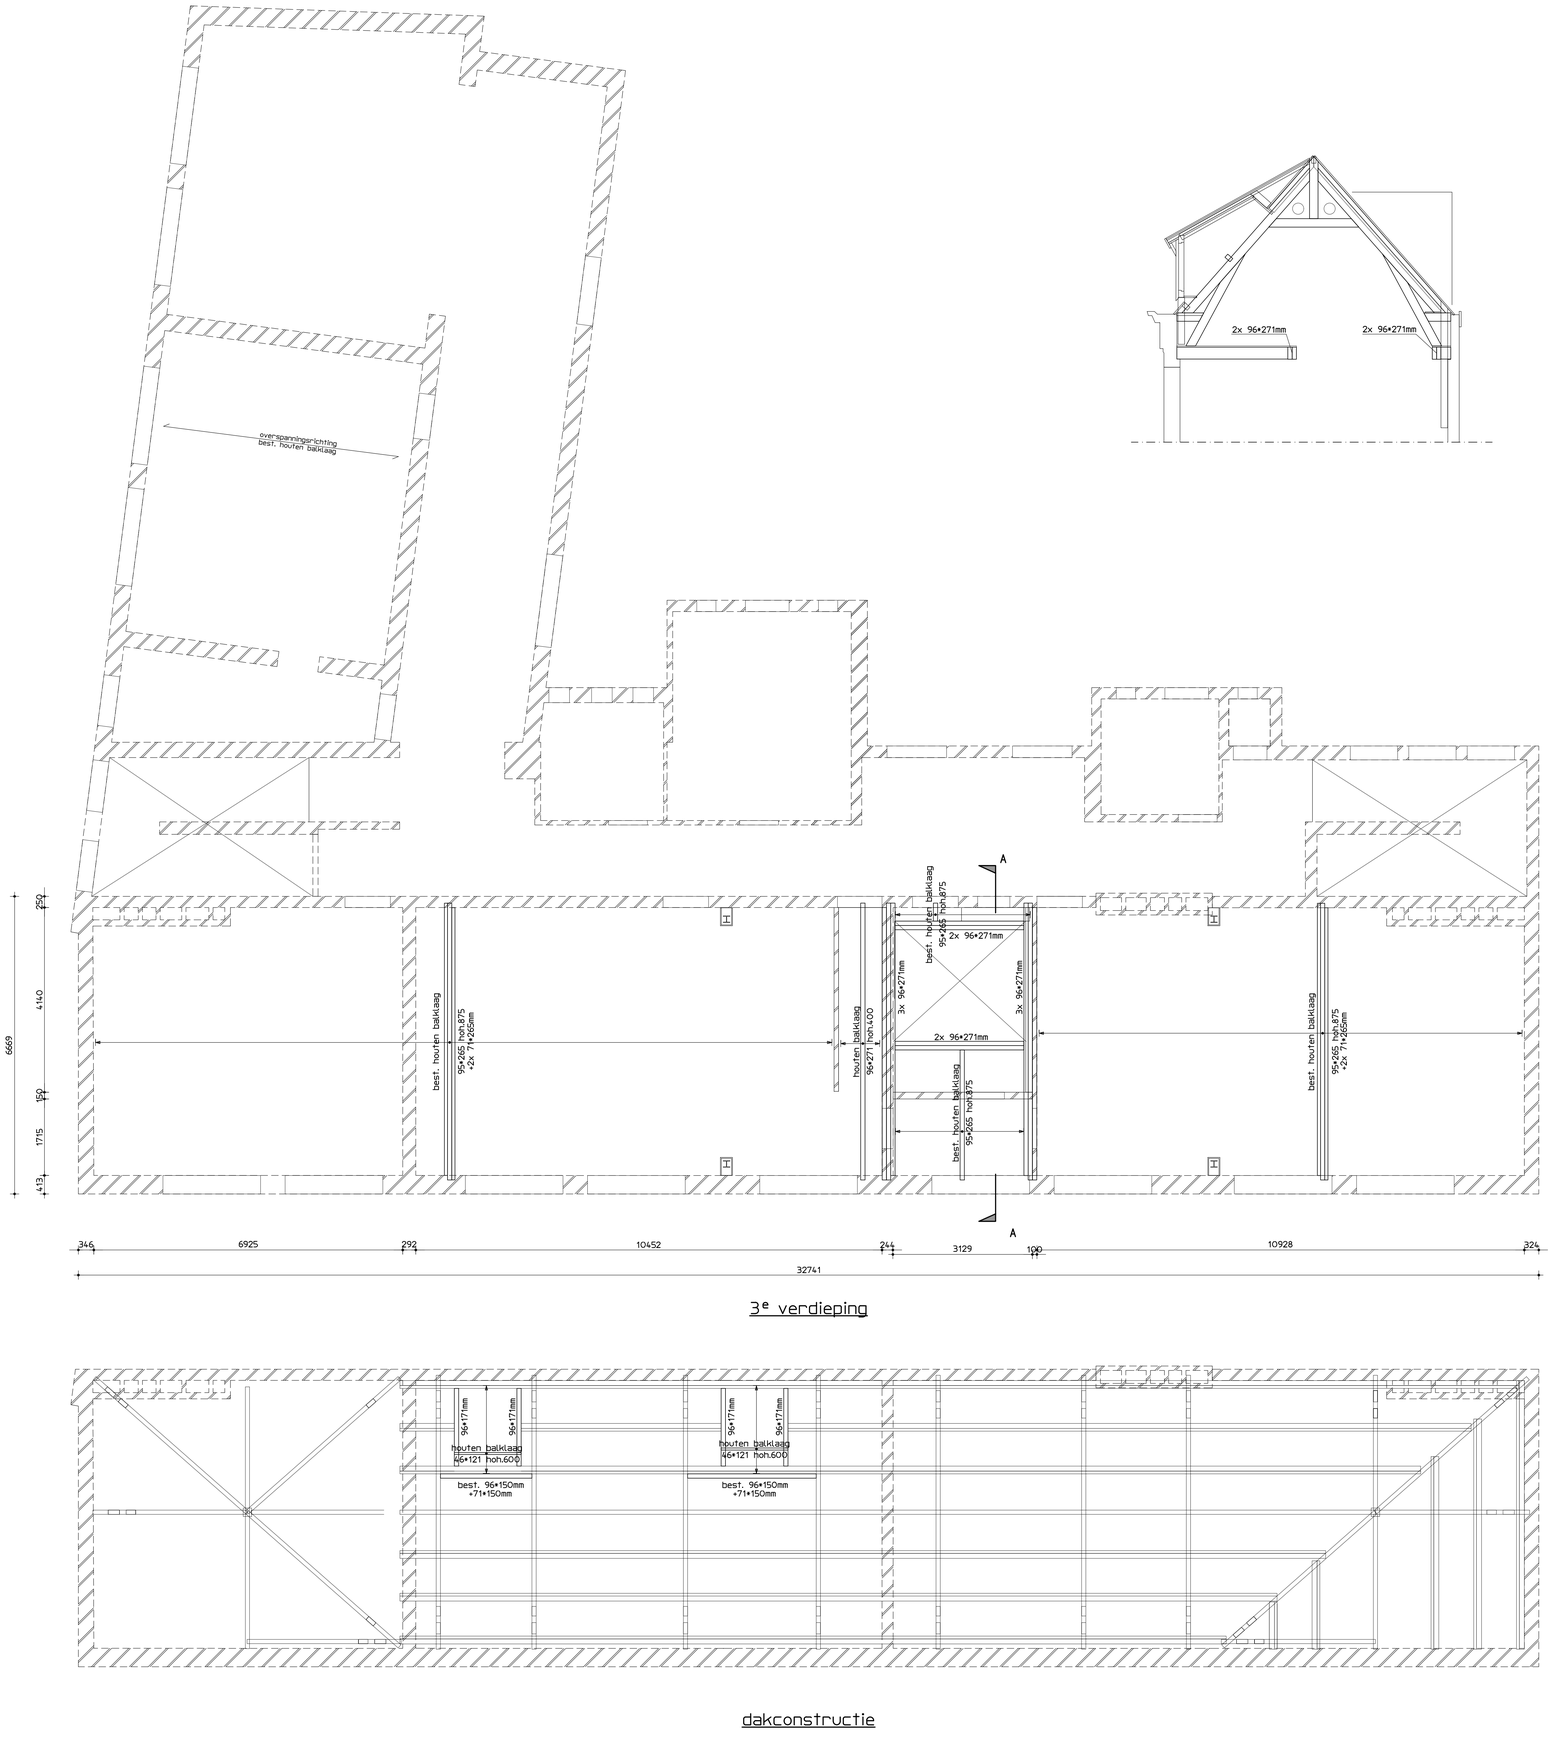

3e verdieping

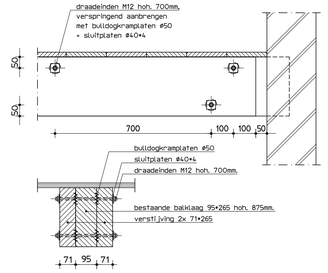

principe verstijving balklaag

dakconstructie

Maten in het werk controleren

Houtconstructie

houtkwaliteit bestaand	:	C18
houtkwaliteit nieuw	:	C24
houtdraadboutkwaliteit	:	4.6

Algemeen ■ = van toepassing

- ■ bestaande houtconstructies in het werk controleren op kwaliteit, indien nodig herstellen
- ■ bestaande verbindingen en opleggingen in het werk controleren op kwaliteit, indien nodig herstellen
- ■ balklagen voorzien van benodigde verankeringen
- ■ dakbalklaag voorzien van opwaalverankering
- ■ vloer-, gevel- en dakconstructie voorzien in schijfwerking (min. 12 mm multiplex o.g.)
- ■ ravelingen realiseren met balkdragers, volgens opgave leverancier
- ■ bestaande afhetingen balklagen in het werk controleren (indien aangegeven)

De Ingenieursgroep BV
Groenmarktkade 48
1016 TA Amsterdam
T 020 688 09 64
E info@deingenieursgroep.nl
W www.deingenieursgroep.nl

Project :
Rustenburgerstraat 246 Amsterdam

Opdrachtgever :
Lycée français Vincent van Gogh

Onderdeel :
Interne verbouwing

Projectnr.:	Schaal :	Formaat :	Getekend :	Datum :	Wijziging :	Blad :
240772	1:50	A0	BVW	16-12-2024	A 18-03-2025 B	-01- A