
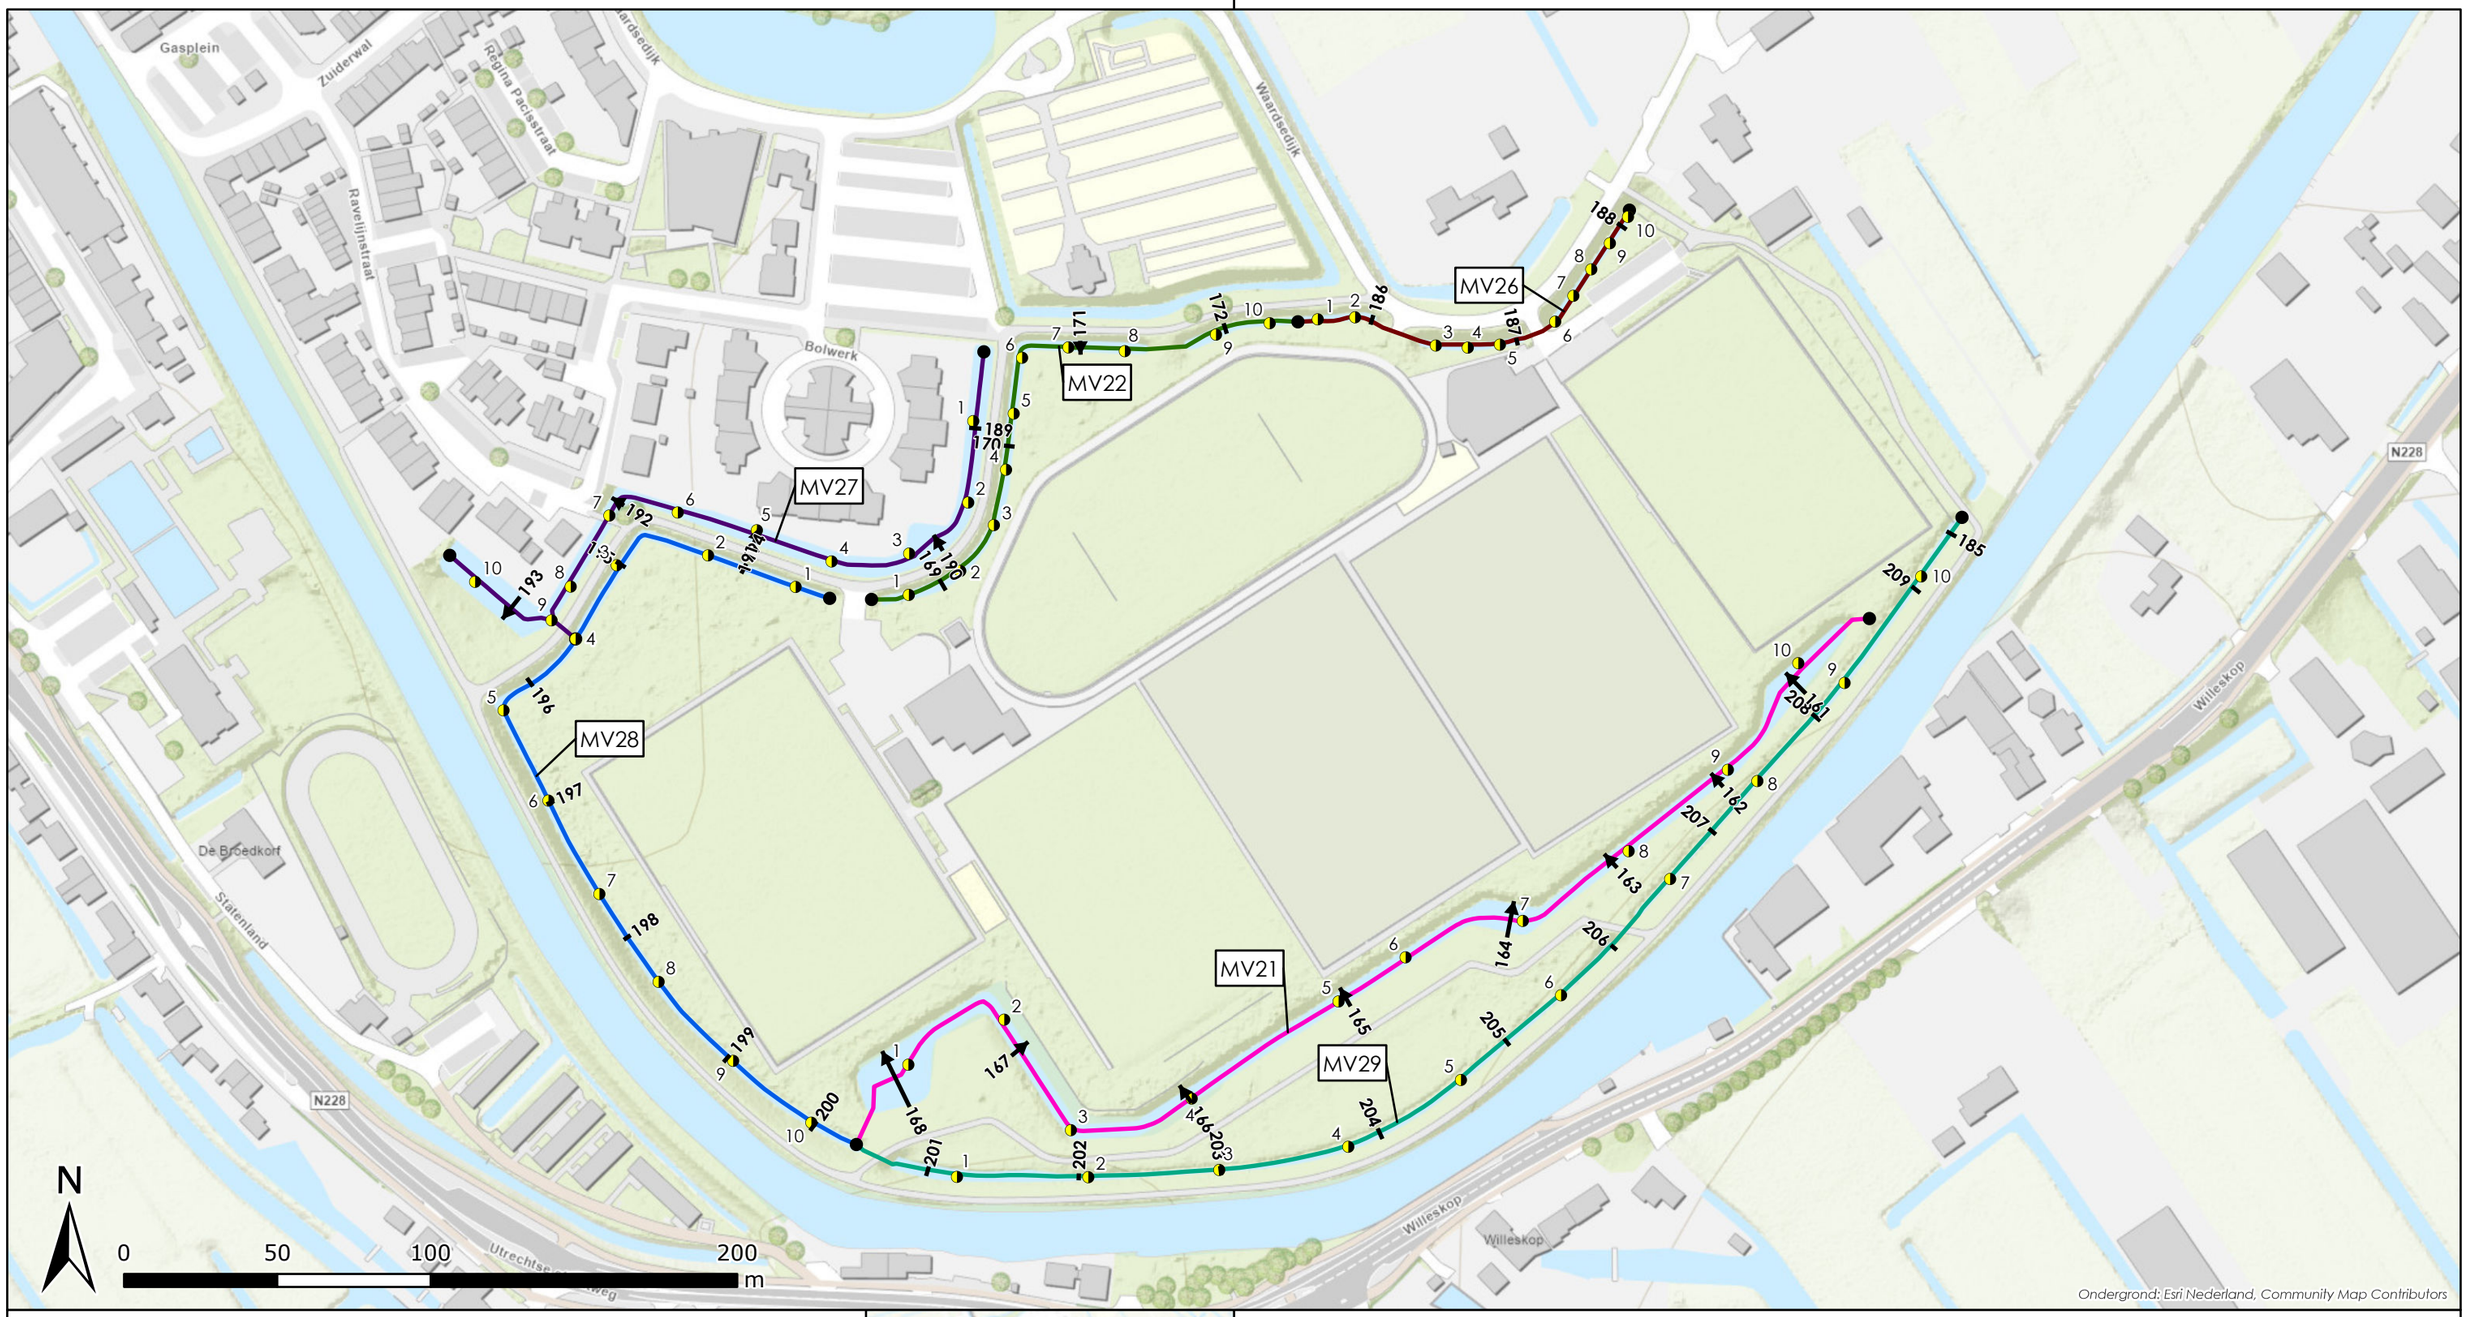


Legenda

Monstervak

- MV21
- MV22
- MV26
- MV27
- MV28
- MV29


- Boorpunt
- Monstervakgrens
- Dwarsprofiel

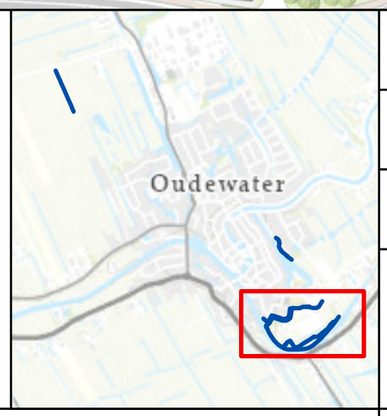

Opdrachtgever:	Gemeente Oudewater
Project:	Voorbereiding baggerwerk 2024 Oudewater
Onderdeel:	Overzichtstekening waterbodemonderzoek

Tijhuis Ingenieurs BV
Tel. Hoorn: 0229 272000
Tel. Amersfoort: 030 6868060
Tel. Joure: 0513 618080
E-mail: info@tijhuisingenieurs.nl
www.tijhuisingenieurs.nl

Schaal	:	1:2.000	Tekeningnummer: TI23168-WBO-TK-0202
Formaat	:	A3	
Getekend	:	N.d.H.	Blad 1 van 4
Gecontroleerd	:	R.V.	Datum : 3-9-2024

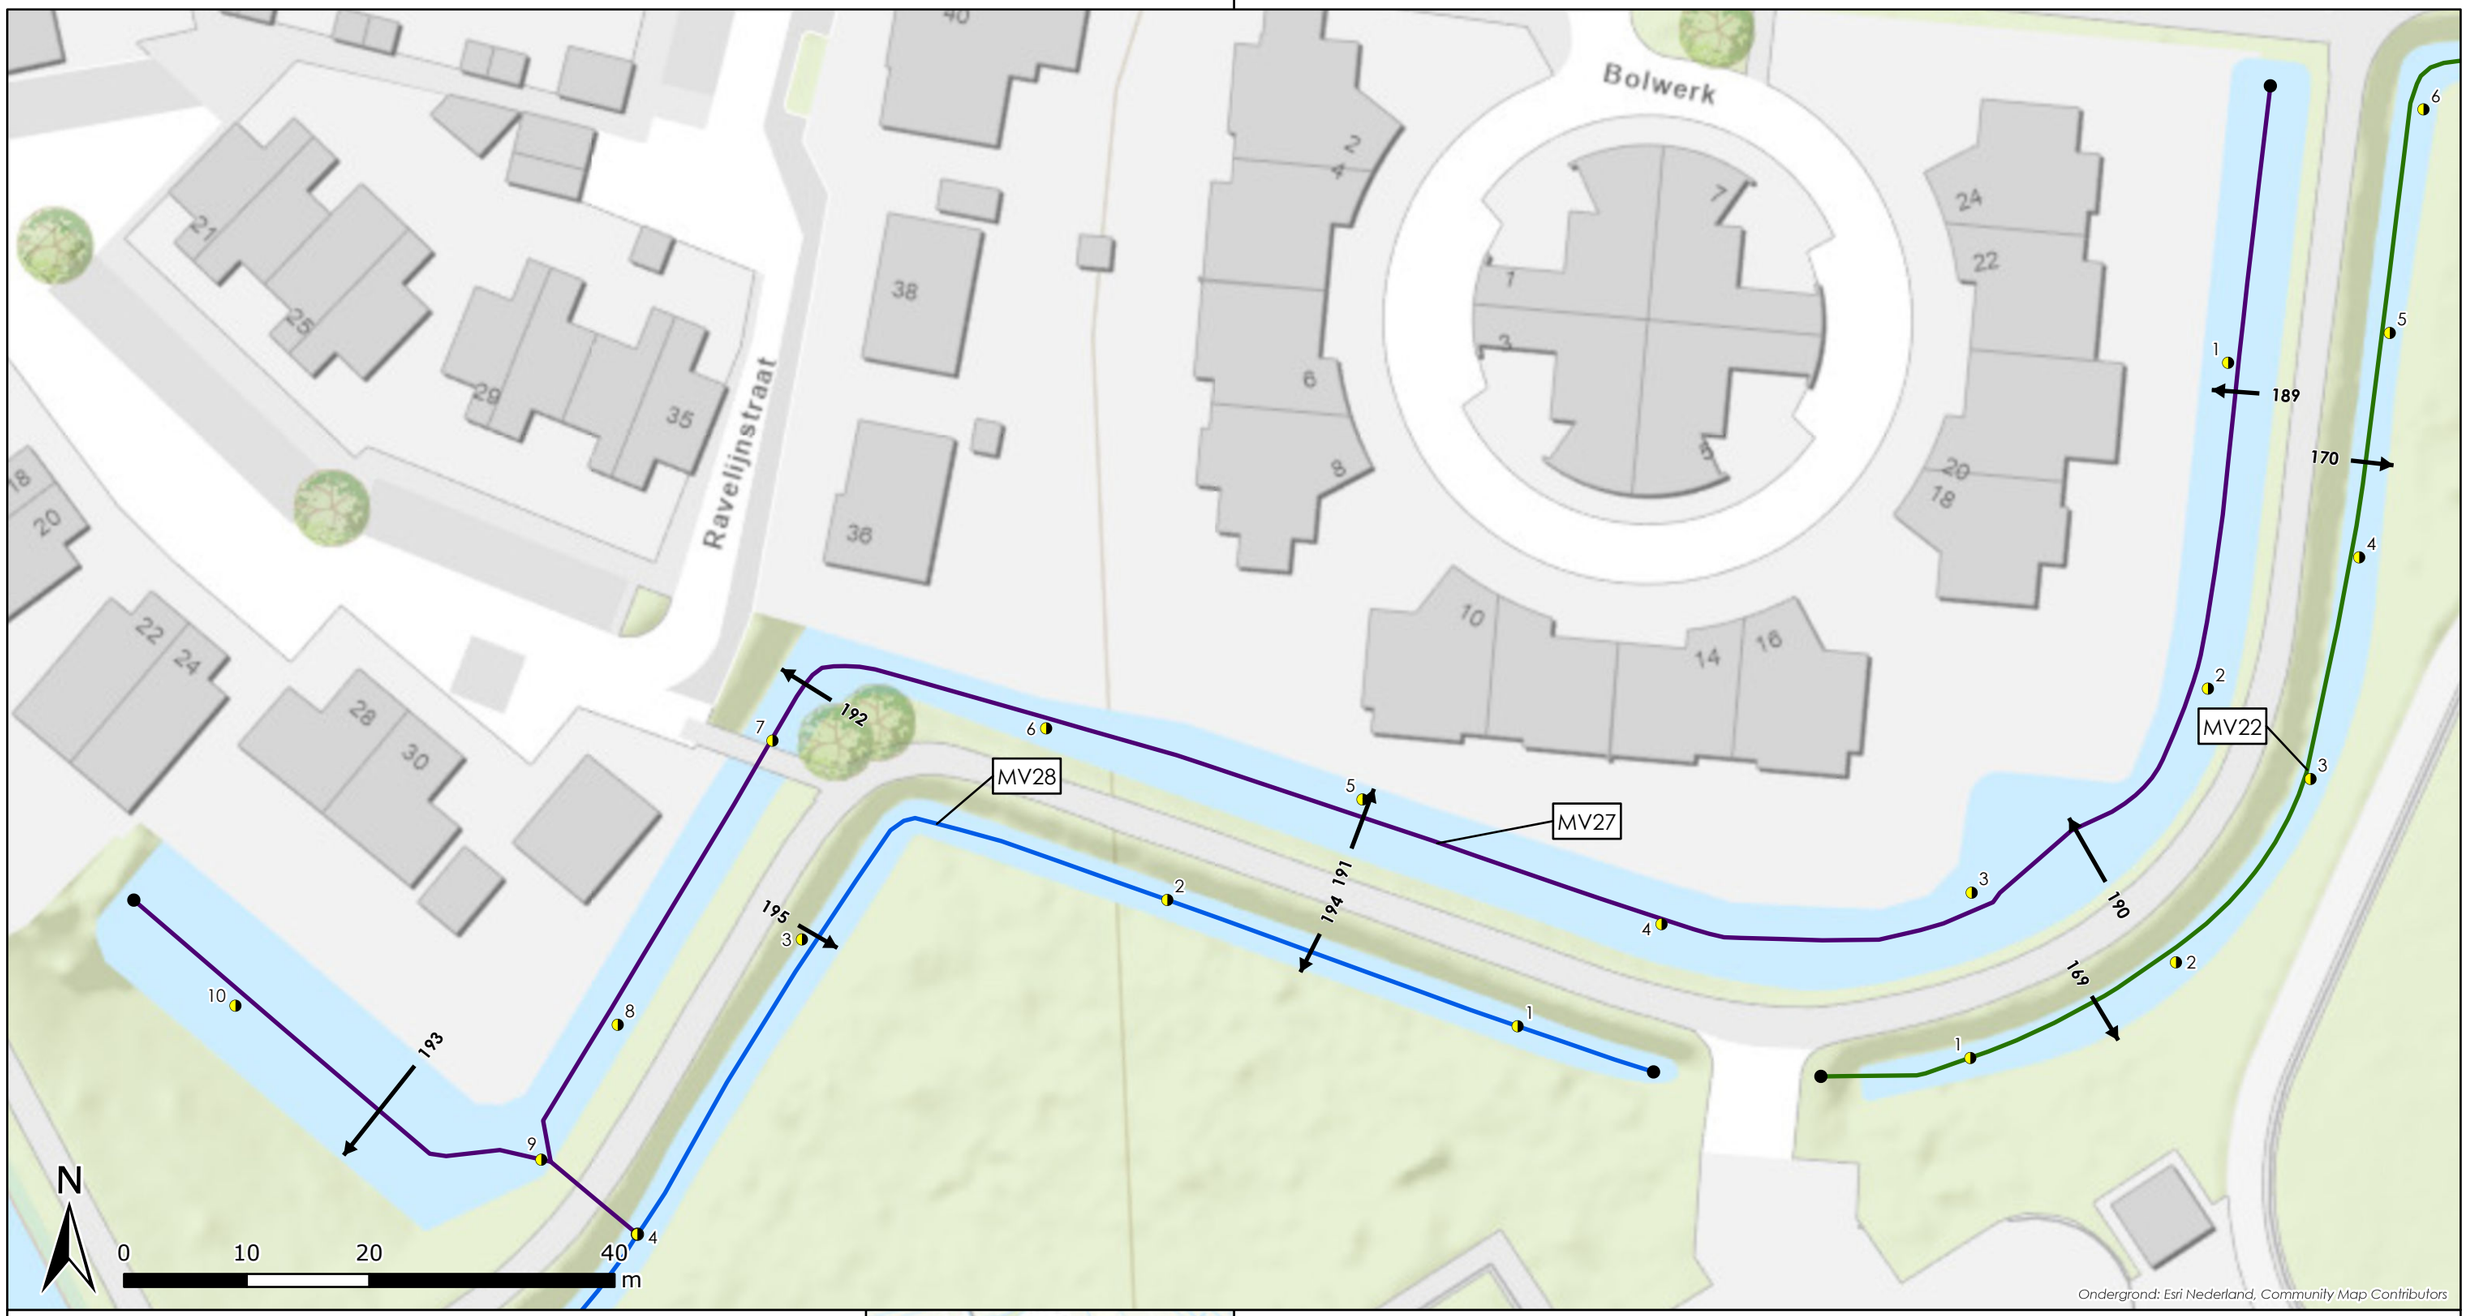


Legenda

Monstervak

- MV22
- MV27
- MV28

- Boorpunt
- Monstervakgrens
- Dwarsprofiel

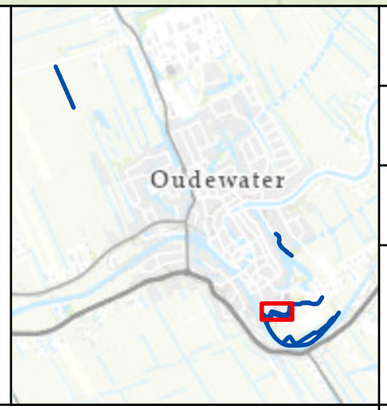

Opdrachtgever:	Gemeente Oudewater
Project:	Voorbereiding baggerwerk 2024 Oudewater
Onderdeel:	Overzichtstekening waterbodemonderzoek - Zoom MV27

Tijhuis Ingenieurs BV
Tel. Hoorn: 0229 272000
Tel. Amersfoort: 030 6868060
Tel. Joure: 0513 618080
E-mail: info@tijhuisingenieurs.nl
www.tijhuisingenieurs.nl

Schaal	:	1:500	Tekeningnummer:
Formaat	:	A3	TI23168-WBO-TK-0202
Getekend	:	N.d.H.	Blad 2 van 4
Gecontroleerd	:	R.V.	Datum : 3-9-2024



Legenda


Monstervak

MV23

Boorpunt

Monstervakgrens

Dwarsprofiel

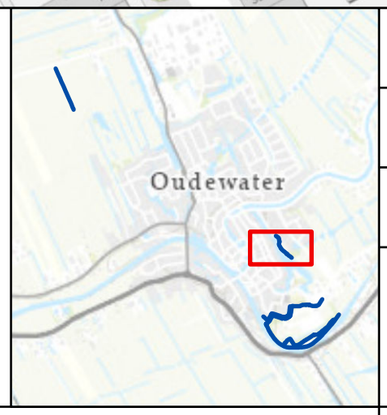

Opdrachtgever:	Gemeente Oudewater
Project:	Voorbereiding baggerwerk 2024 Oudewater
Onderdeel:	Overzichtstekening waterbodemonderzoek

Tijhuis Ingenieurs BV
Tel. Hoorn: 0229 272000
Tel. Amersfoort: 030 6868060
Tel. Joure: 0513 618080
E-mail: info@tijhuisingenieurs.nl
www.tijhuisingenieurs.nl

Schaal	:	1:1.000	Tekeningnummer:
Formaat	:	A3	TI23168-WBO-TK-0202
Getekend	:	N.d.H.	Blad 3 van 4
Gecontroleerd	:	R.V.	Datum : 3-9-2024



Legenda


Monstervak

MV25

Boorpunt

Monstervakgrens

Dwarsprofiel

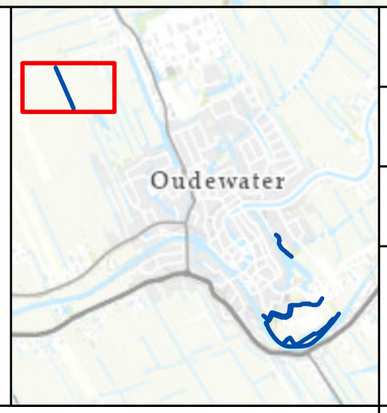

Opdrachtgever:	Gemeente Oudewater
Project:	Voorbereiding baggerwerk 2024 Oudewater
Onderdeel:	Overzichtstekening waterbodemonderzoek

Tijhuis Ingenieurs BV
Tel. Hoorn: 0229 272000
Tel. Amersfoort: 030 6868060
Tel. Joure: 0513 618080
E-mail: info@tijhuisingenieurs.nl
www.tijhuisingenieurs.nl

Schaal	:	1:1.500	Tekeningnummer: TI23168-WBO-TK-0202
Formaat	:	A3	
Getekend	:	N.d.H.	Blad 4 van 4
Gecontroleerd	:	R.V.	Datum : 3-9-2024