



DE NIEUWE ERVEN

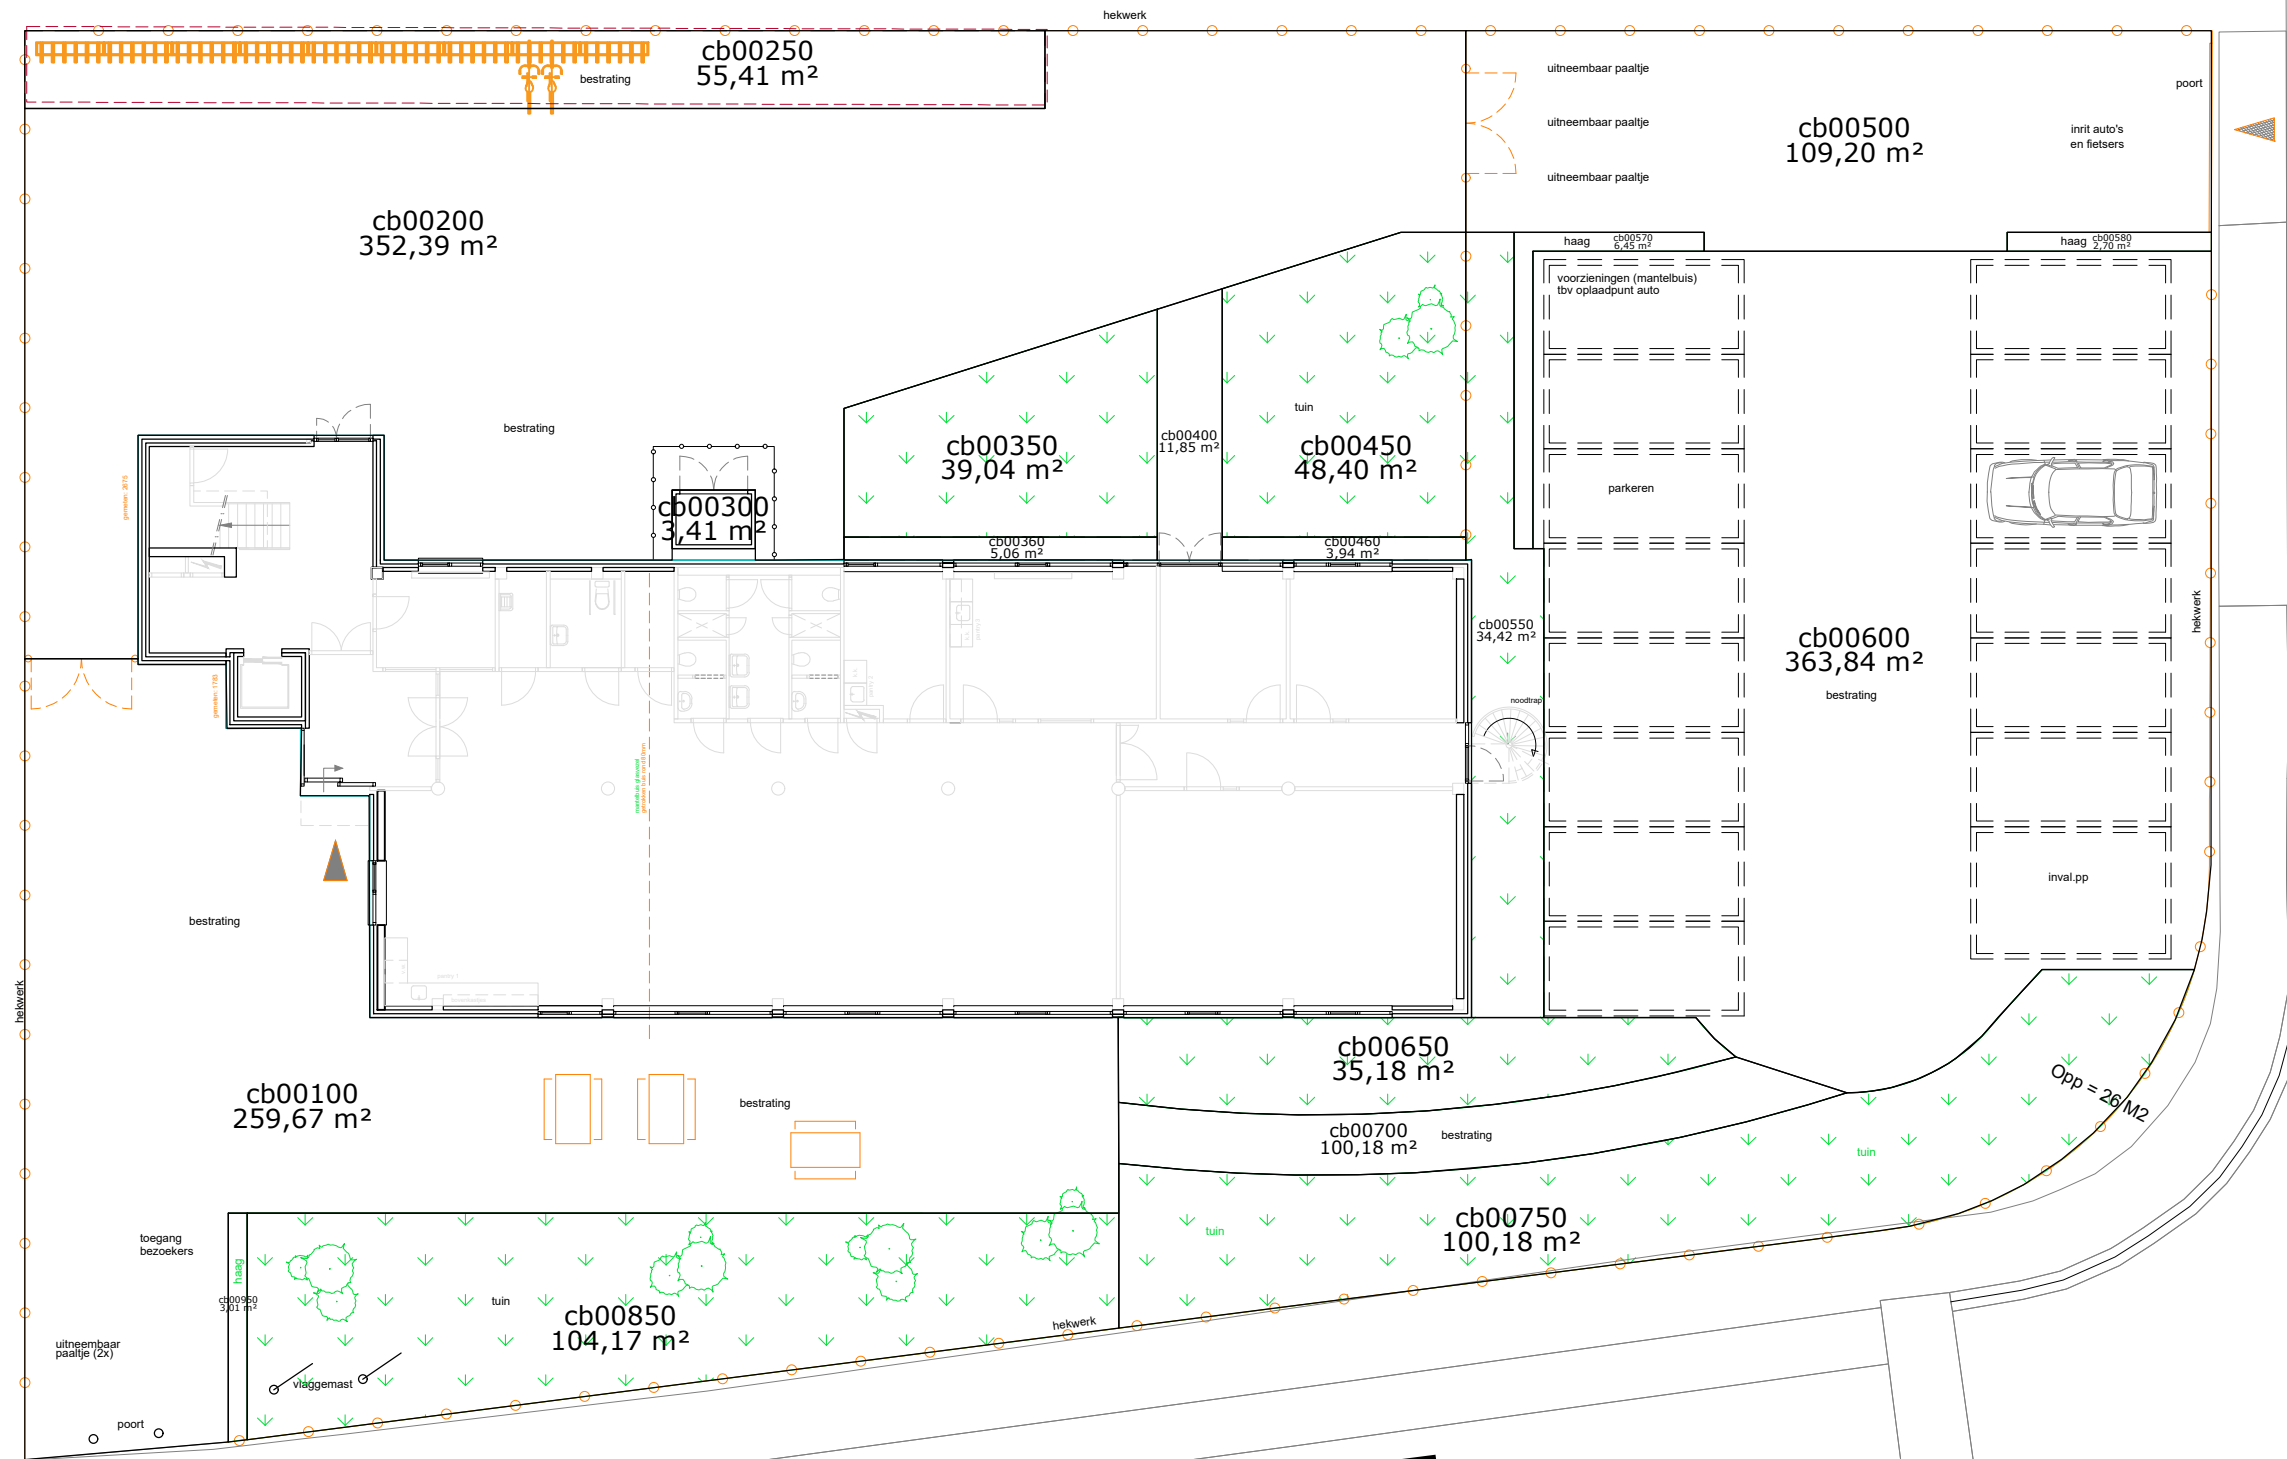

BEVERSESTRAAT

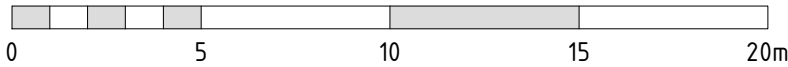

locatie	Beversestraat 20	revisie	O	rev dd	----
object	Locatie	getekend	SWM	datum	1-05-2025
benaming	Oppervlakte analyse Terrein	formaat	A3	schaal	1:200
discipline	Facility management	blad	#####	status	Concept
x-ref	cba_0_sk	x-ref revisie	#	x-ref rev dd	####
		tekening	CB0_0_FM		



locatie	Beversestraat 20	revisie	O	rev dd	----
object	Locatie	getekend	SWM	datum	1-05-2025
benaming	Oppervlakte analyse Terrein	formaat	A3	schaal	1:200
discipline	Facility management	blad	#####	status	Concept
x-ref	cba_0_sk	x-ref revisie	#	x-ref rev dd	####
		tekening	CB0	0	FM