


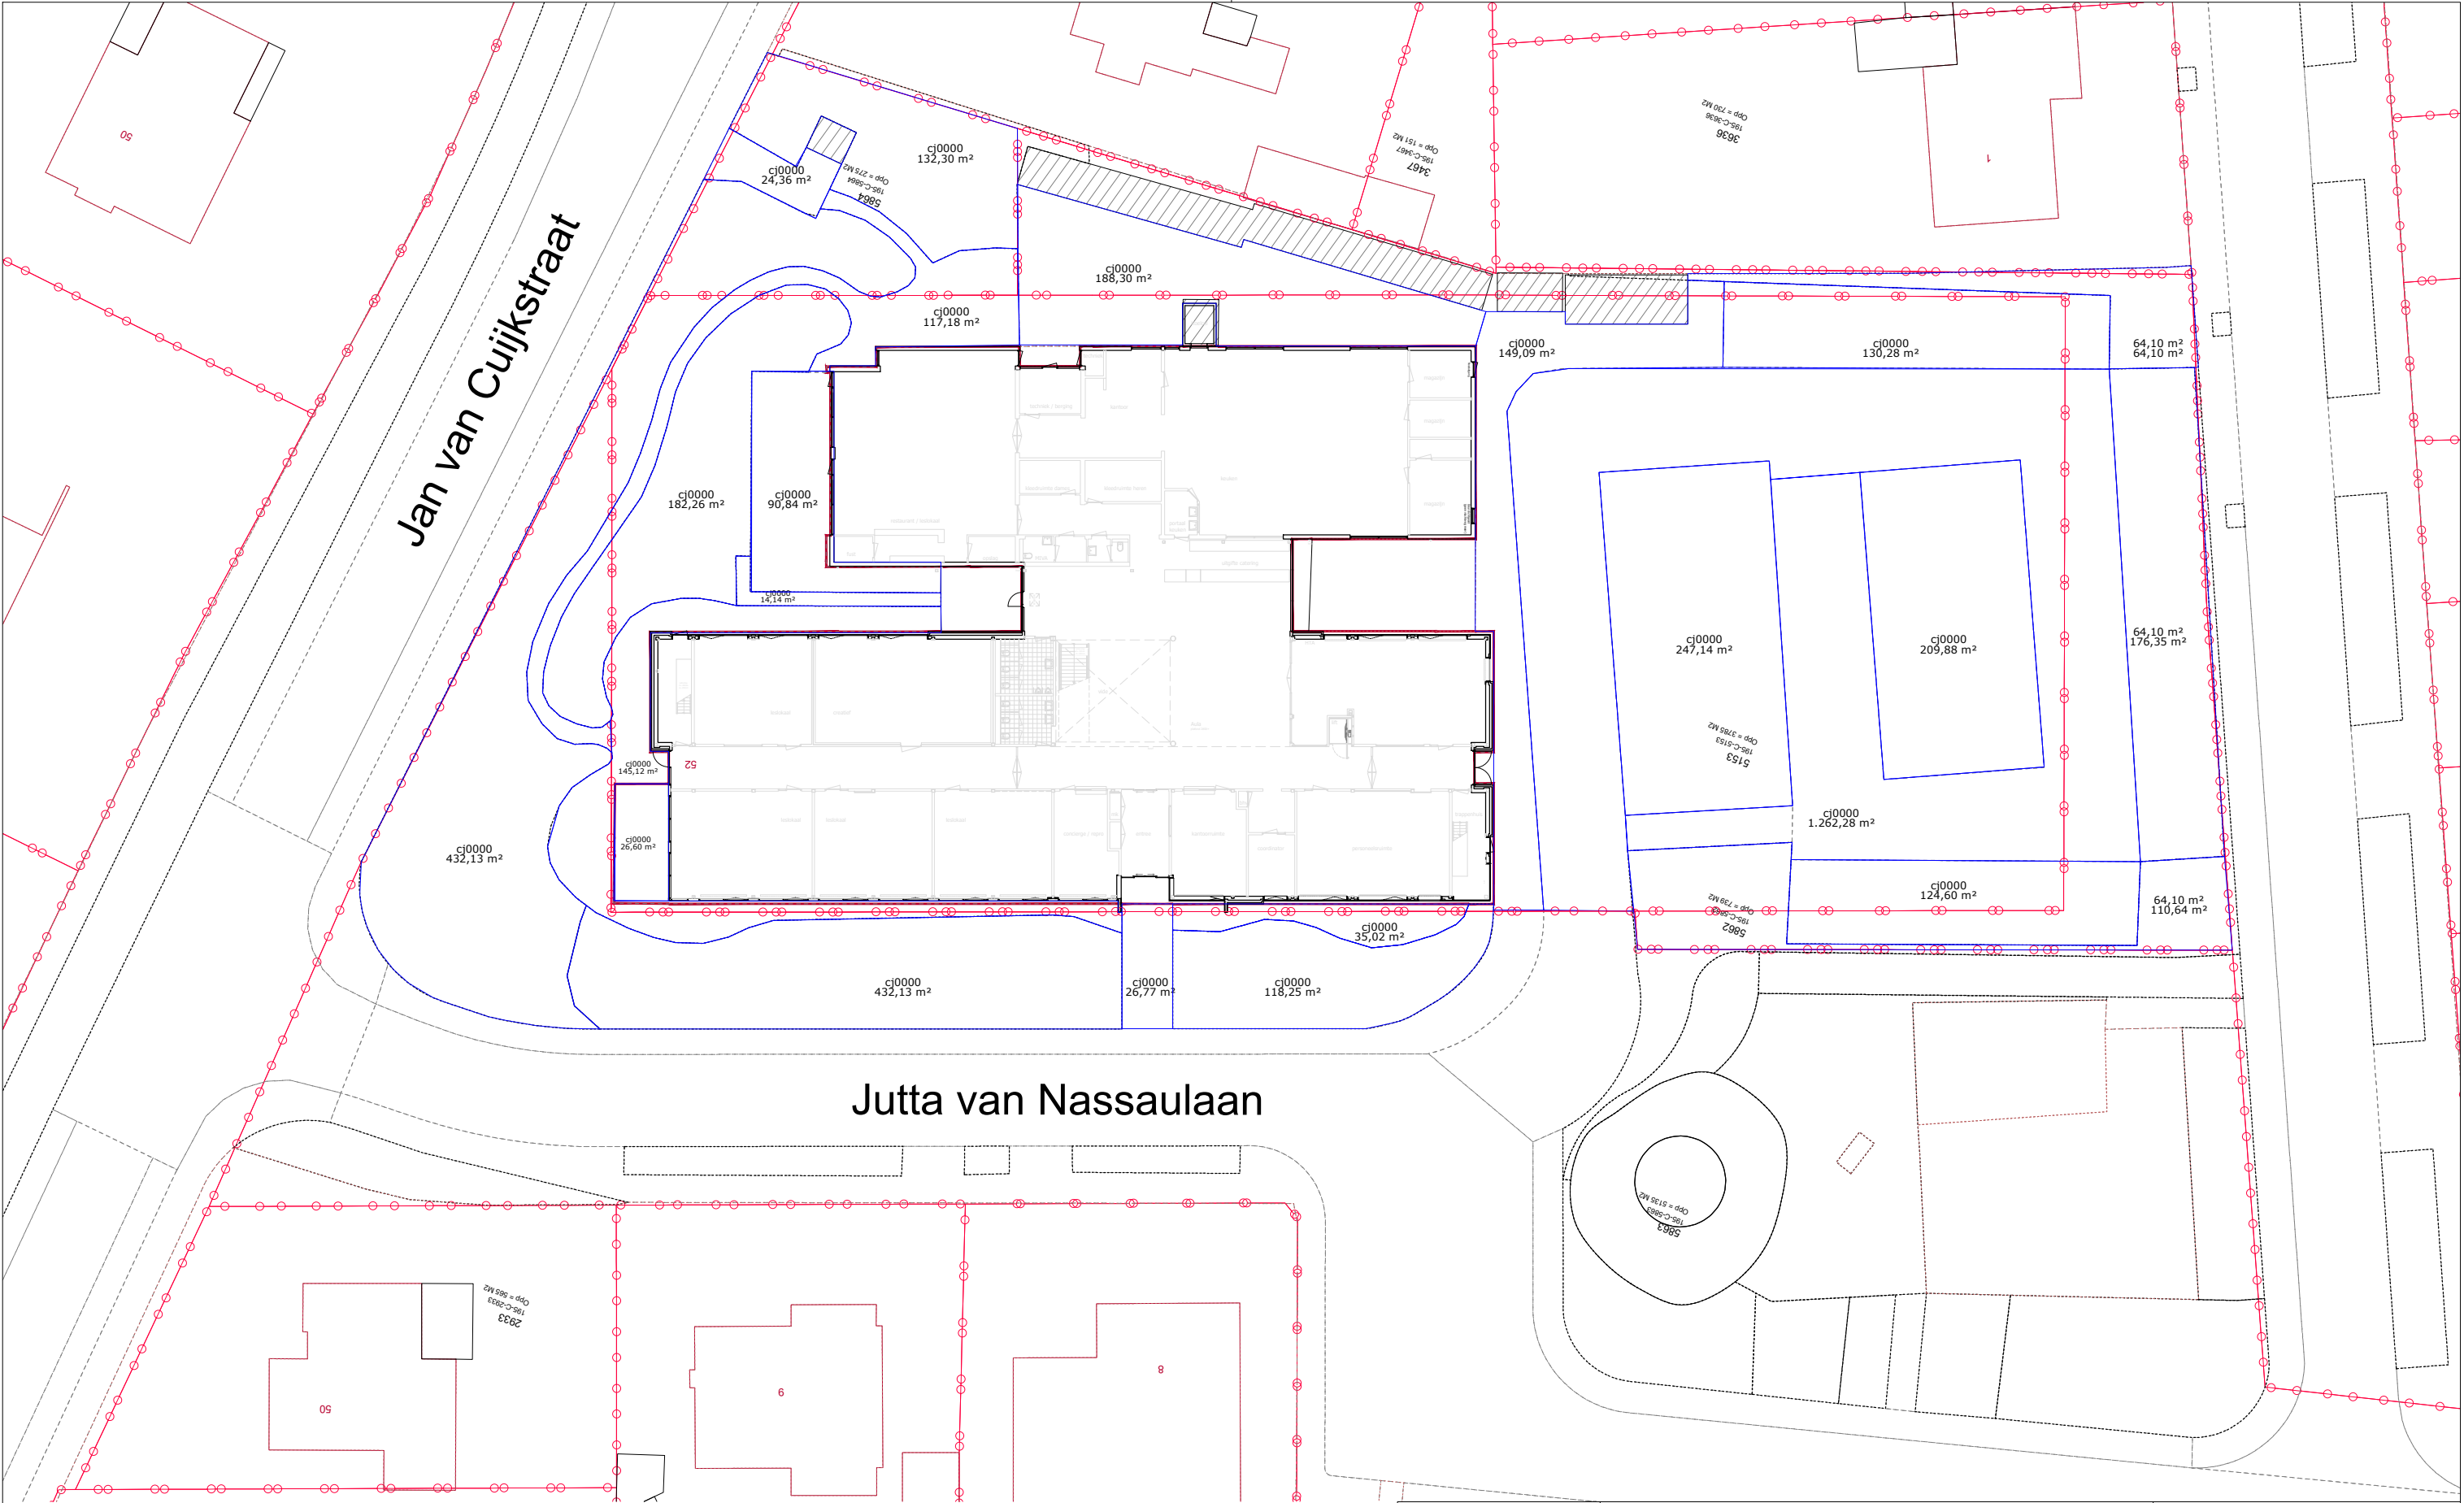

locatie	Jan Van Cuijkstraat	revisie	O	rev dd	----
object	Situatie	getekend	SWM	datum	20-03-2025
benaming	Oppervlakte analyse	formaat	A3	schaal	1:400
discipline	Facility management	blad	#####	status	Concept
x-ref	cj0_0_sk	x-ref revisie	#	x-ref rev dd	####
		tekening	CJ0_0_FM		

