


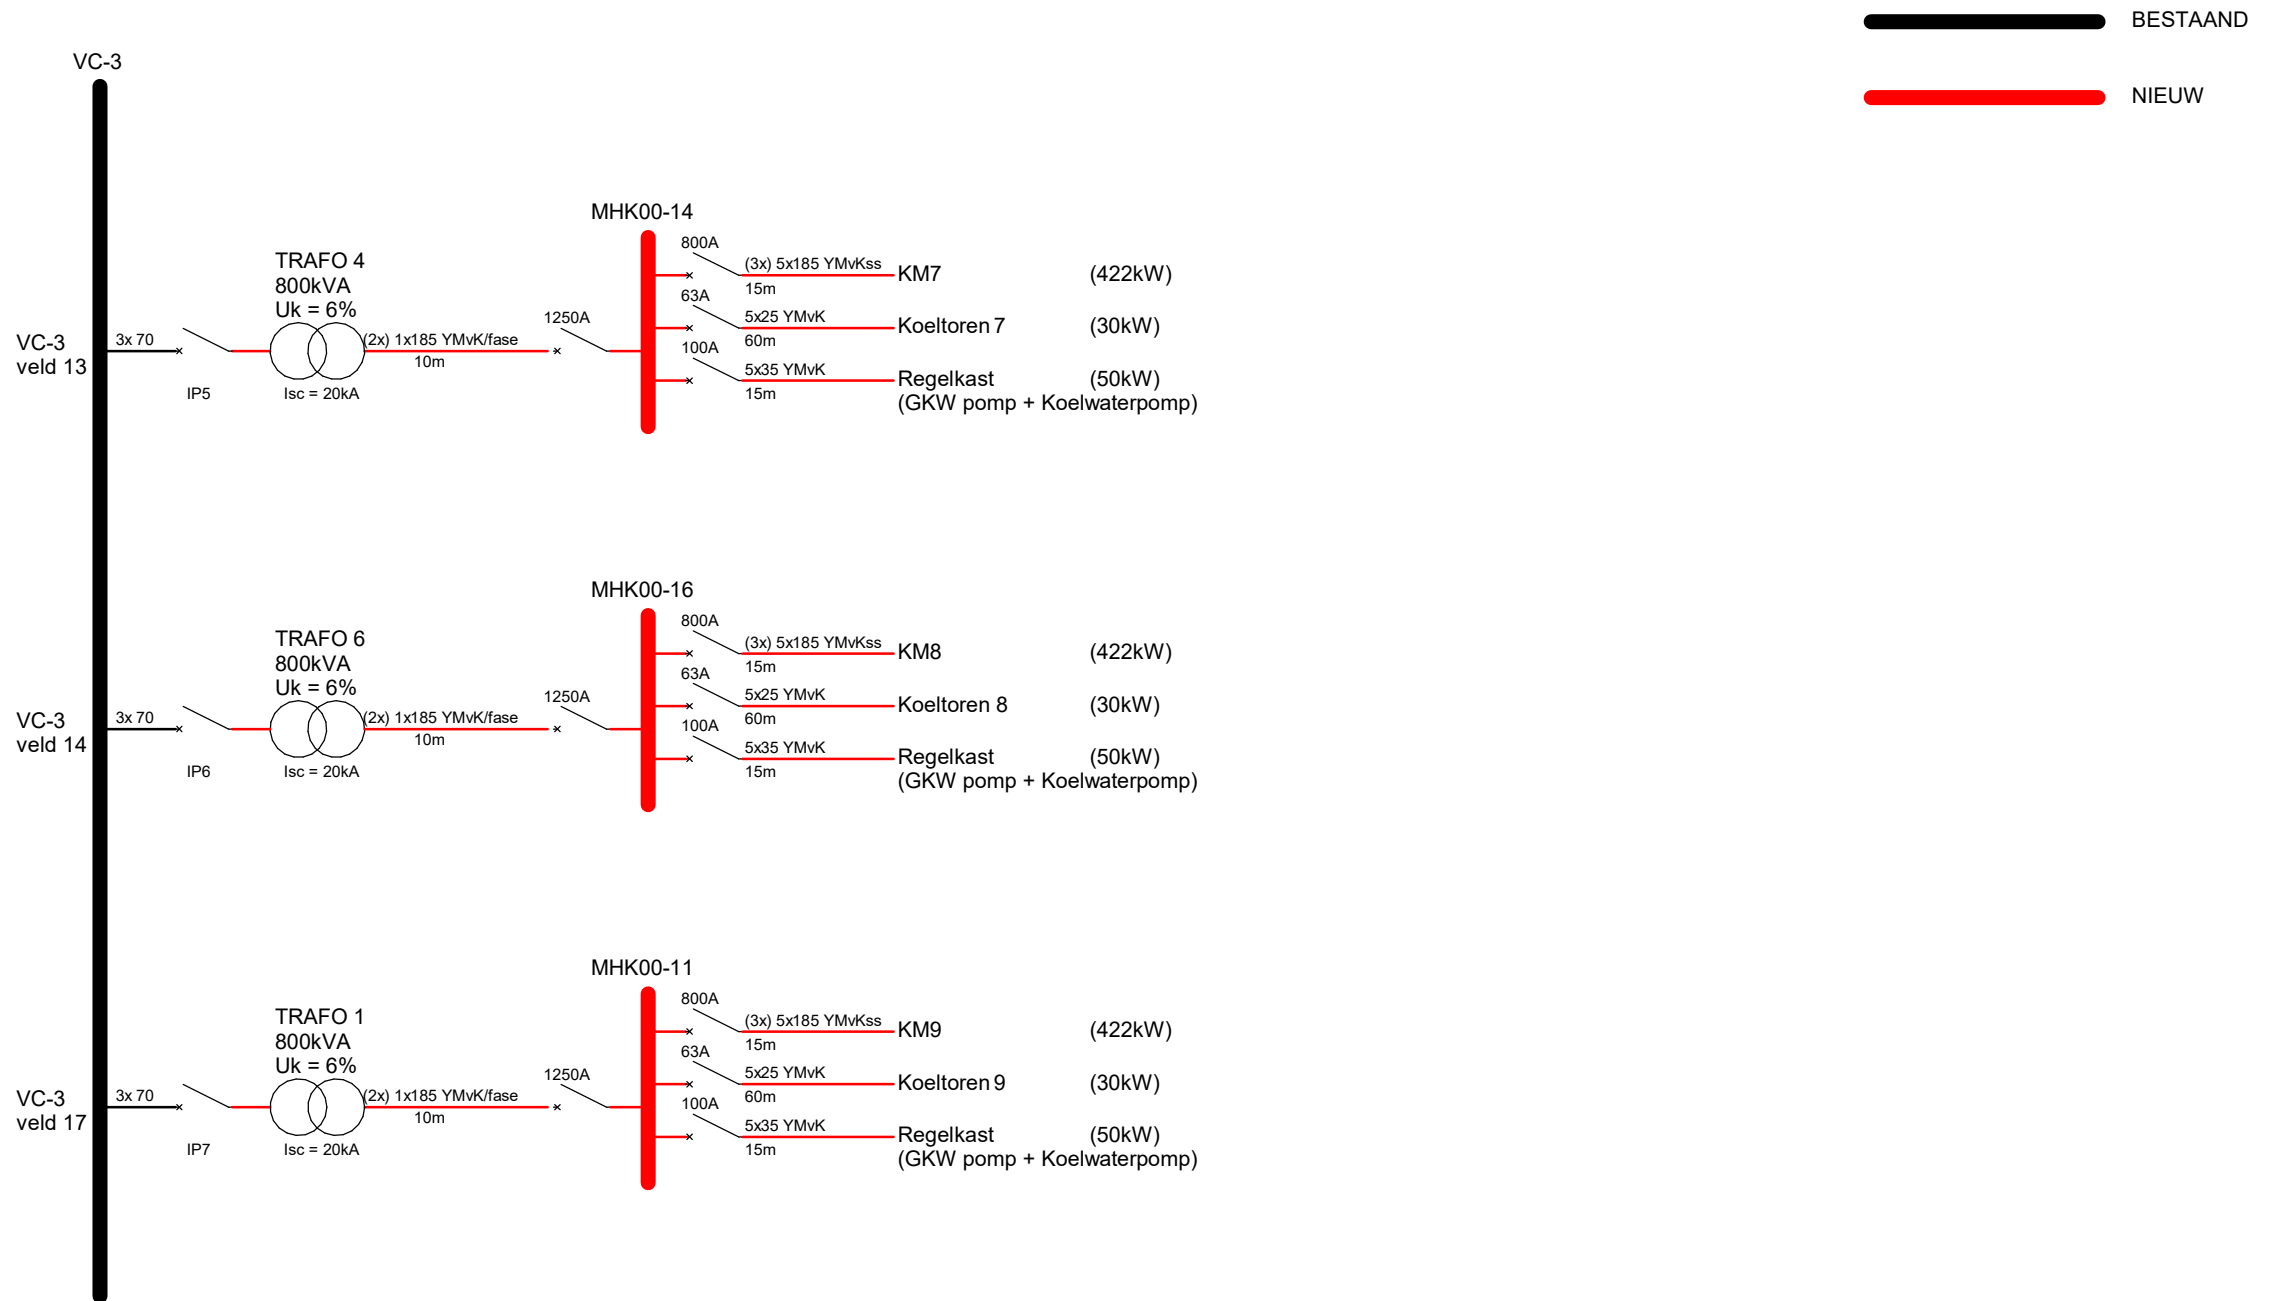

2	28-06-2024	B. Ciobica	J. van Houten	2e uitgave
1	07-06-2024	B. Ciobica	J. van Houten	1e uitgave
Nr.	Issue Date	Issued By	Checked By	Description

Ontworpen:	B. Ciobica	Goedgek:	J. van Houten
------------	------------	----------	---------------

Klant: Vrije Universiteit Amsterdam



VRIJE
UNIVERSITEIT
AMSTERDAM

Project: BH9817
Energiecentrum

Onderw.: Elektrotechnische Installaties
Single Line Diagram (SLD)



Industry and Buildings
Jonkerbosplein 52
Postbus 151
5600 AD, Nijmegen
Nederland
C. of C. nr. 56515154
info@rhdhv.com
www.royalhaskoningdhv.com

Fase: Conceptueel Ontwerp

Rol: Electrical Engineer

Schaal: 1 : 1

Form: A3 (420x297)

Doc/Tek Nr:

BH9817- RHD-EC-ZZ-DR-500001