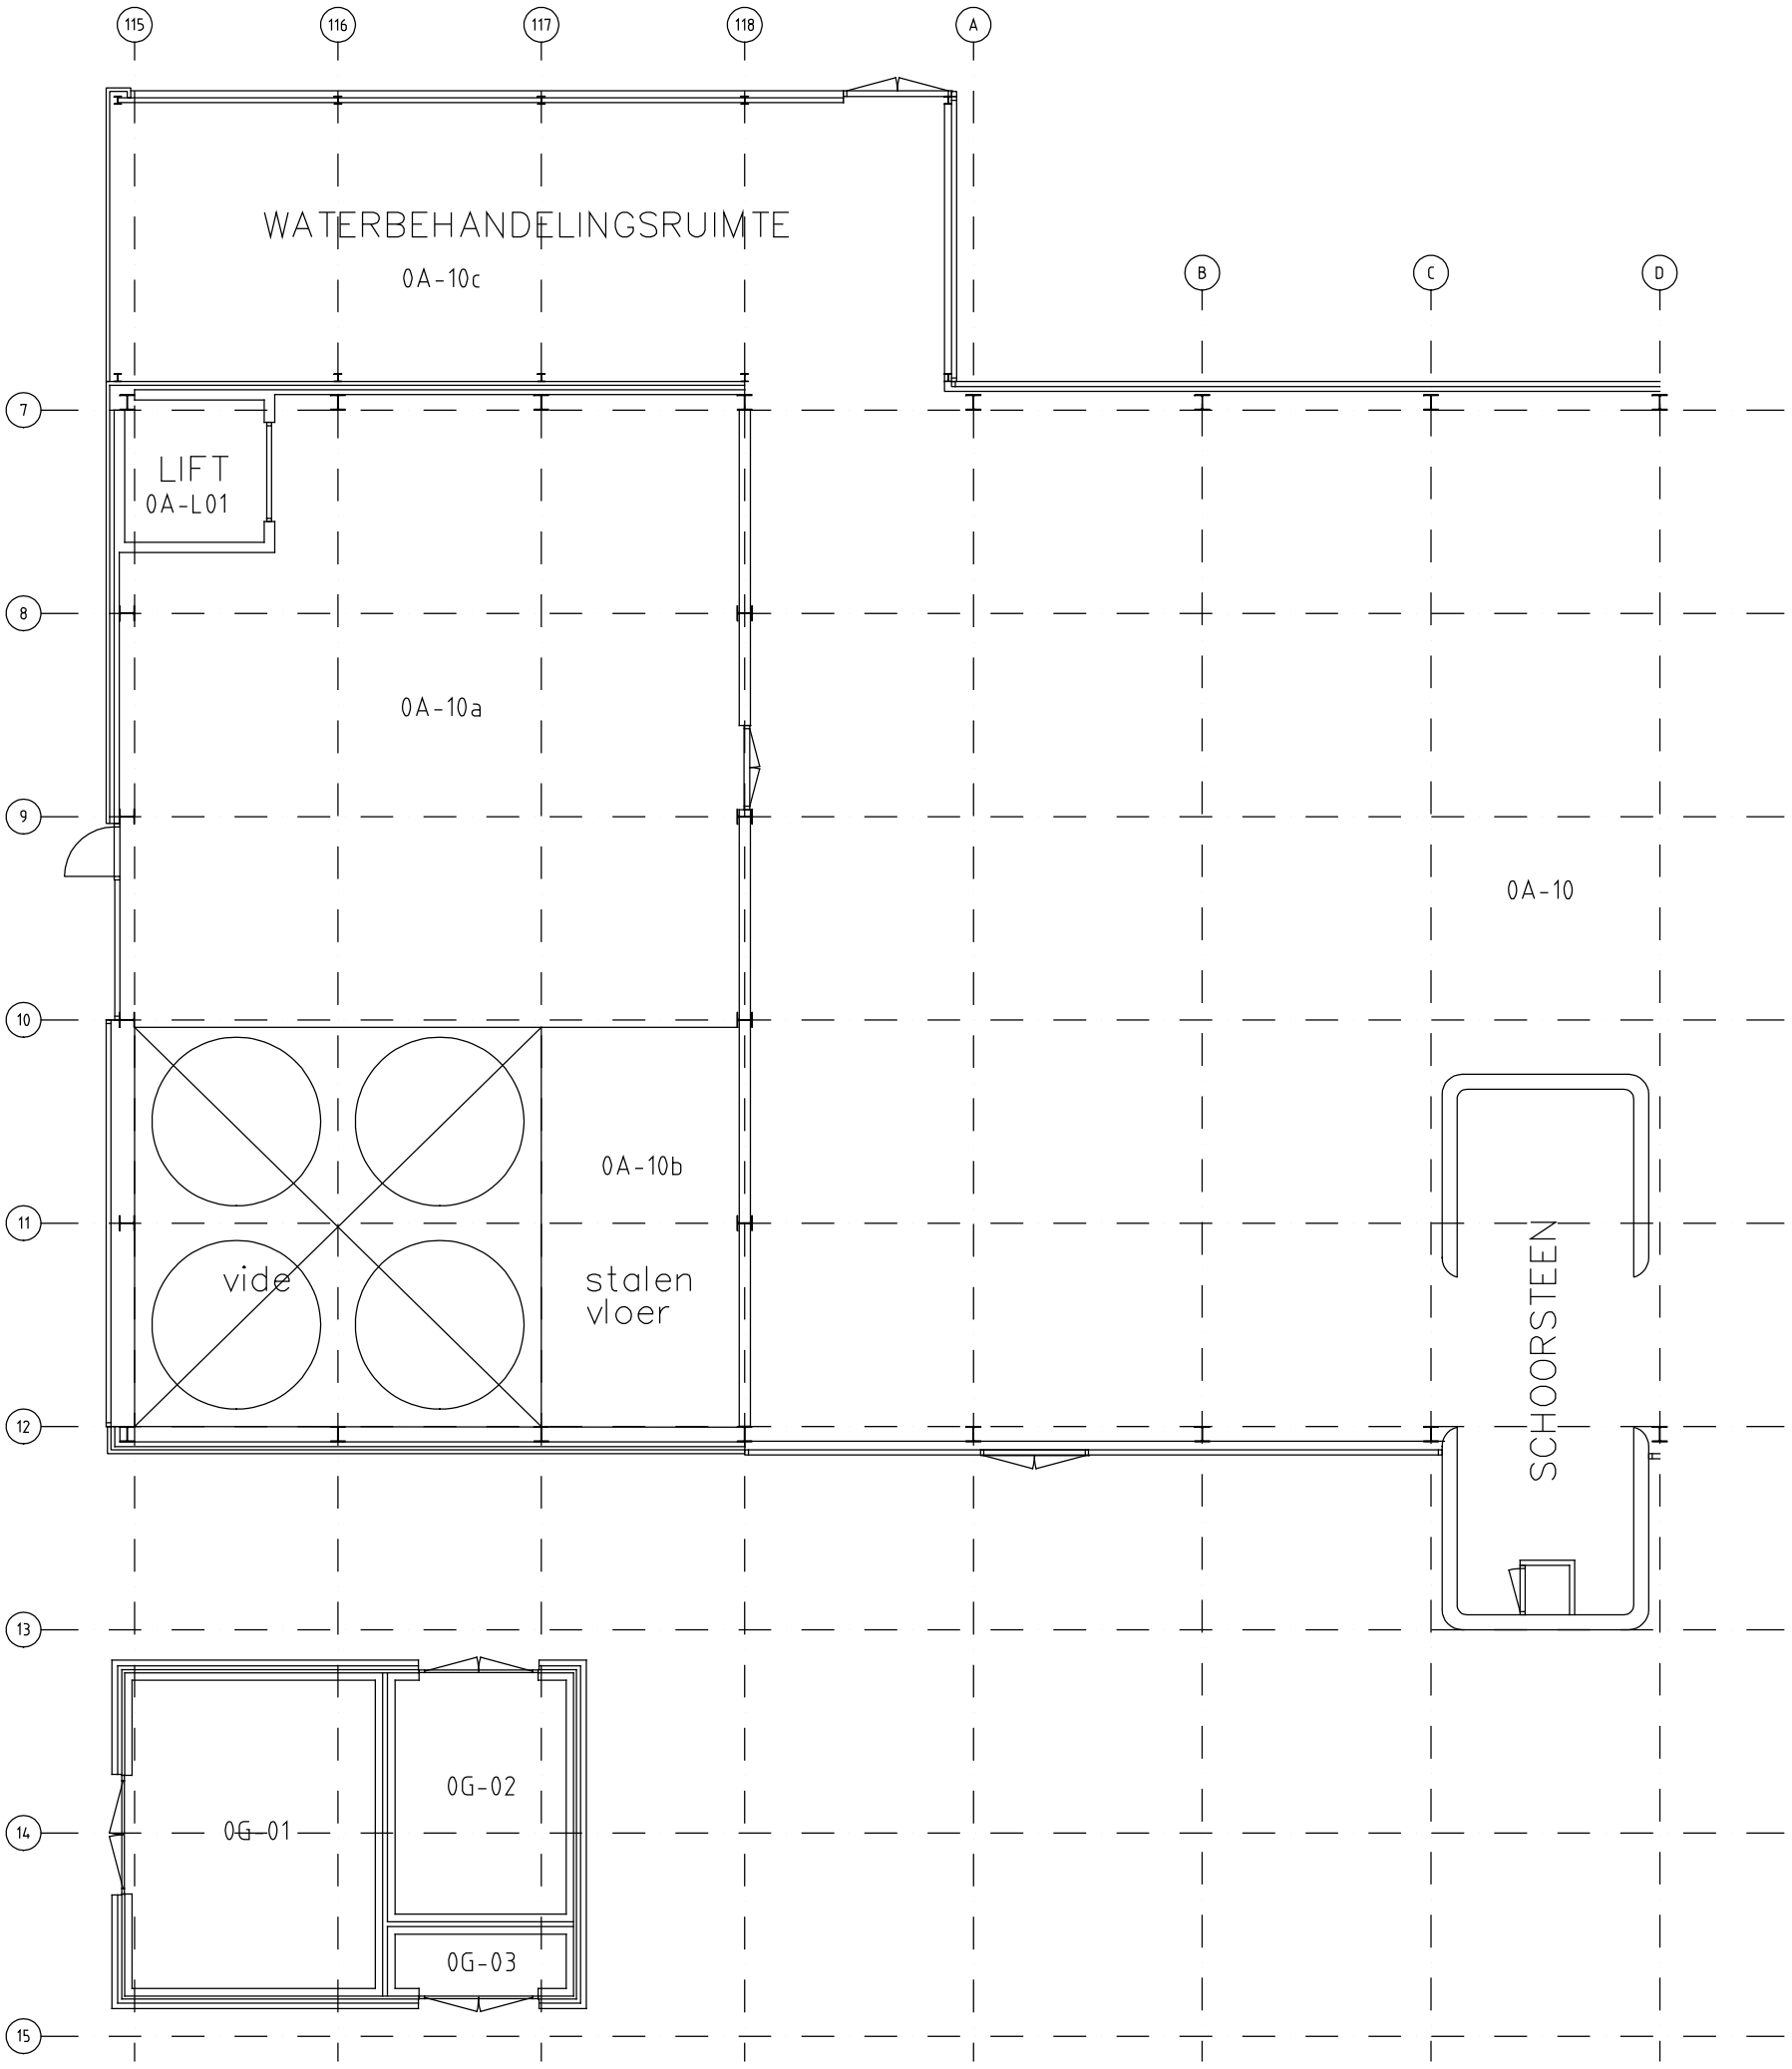

115
116
117
118
A
B
C
D
7
8
9
10
11
12
13
14
15
WATERBEHANDELINGSRUIMTE
0A-10c
LIFT
0A-L01
0A-10a
0A-10
0A-10b
vide
stalen
vloer
SCHOORSTEEN
0G-01
0G-02
0G-03
Z
O
W
N
0
2,5
5
7,5
10m