


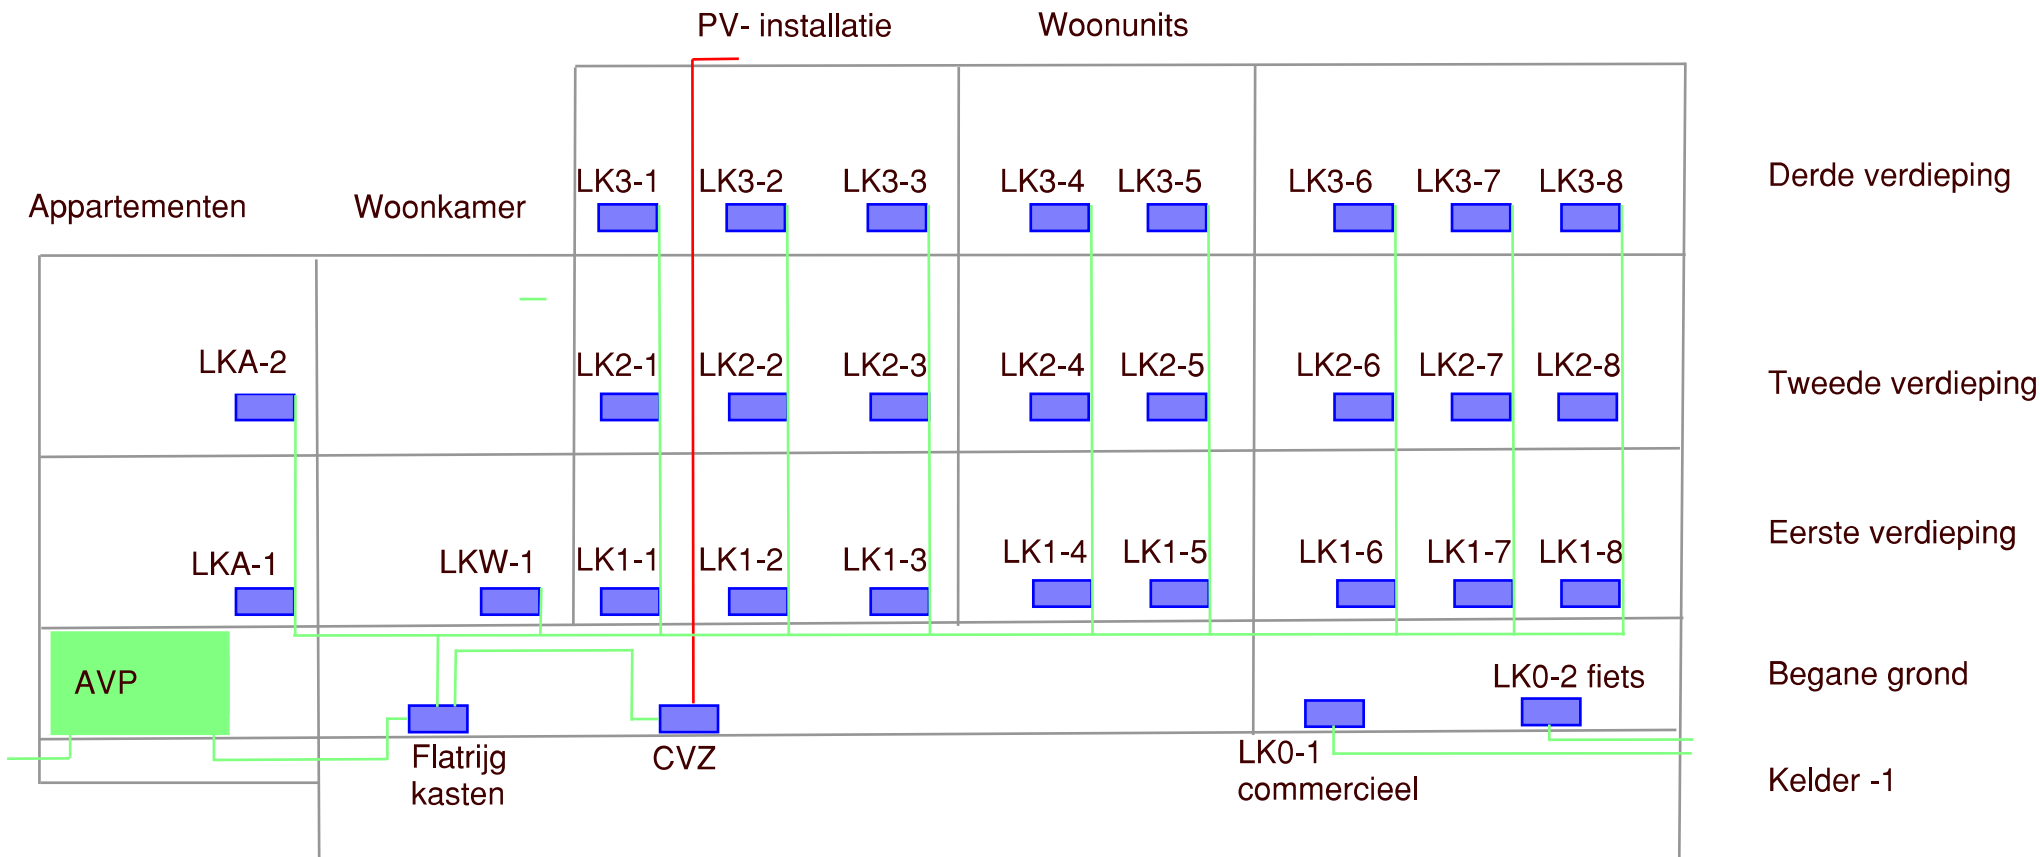

Projectnummer/ -naam: 22060, Kruisstraat 30-32 te Haarlem
Titel/documentnummer: Blokschema elektrotechnische installaties
Opgesteld door: RLAA
Gecontroleerd door: LBUR
Datum: 28-02-2025
Opmerkingen: