
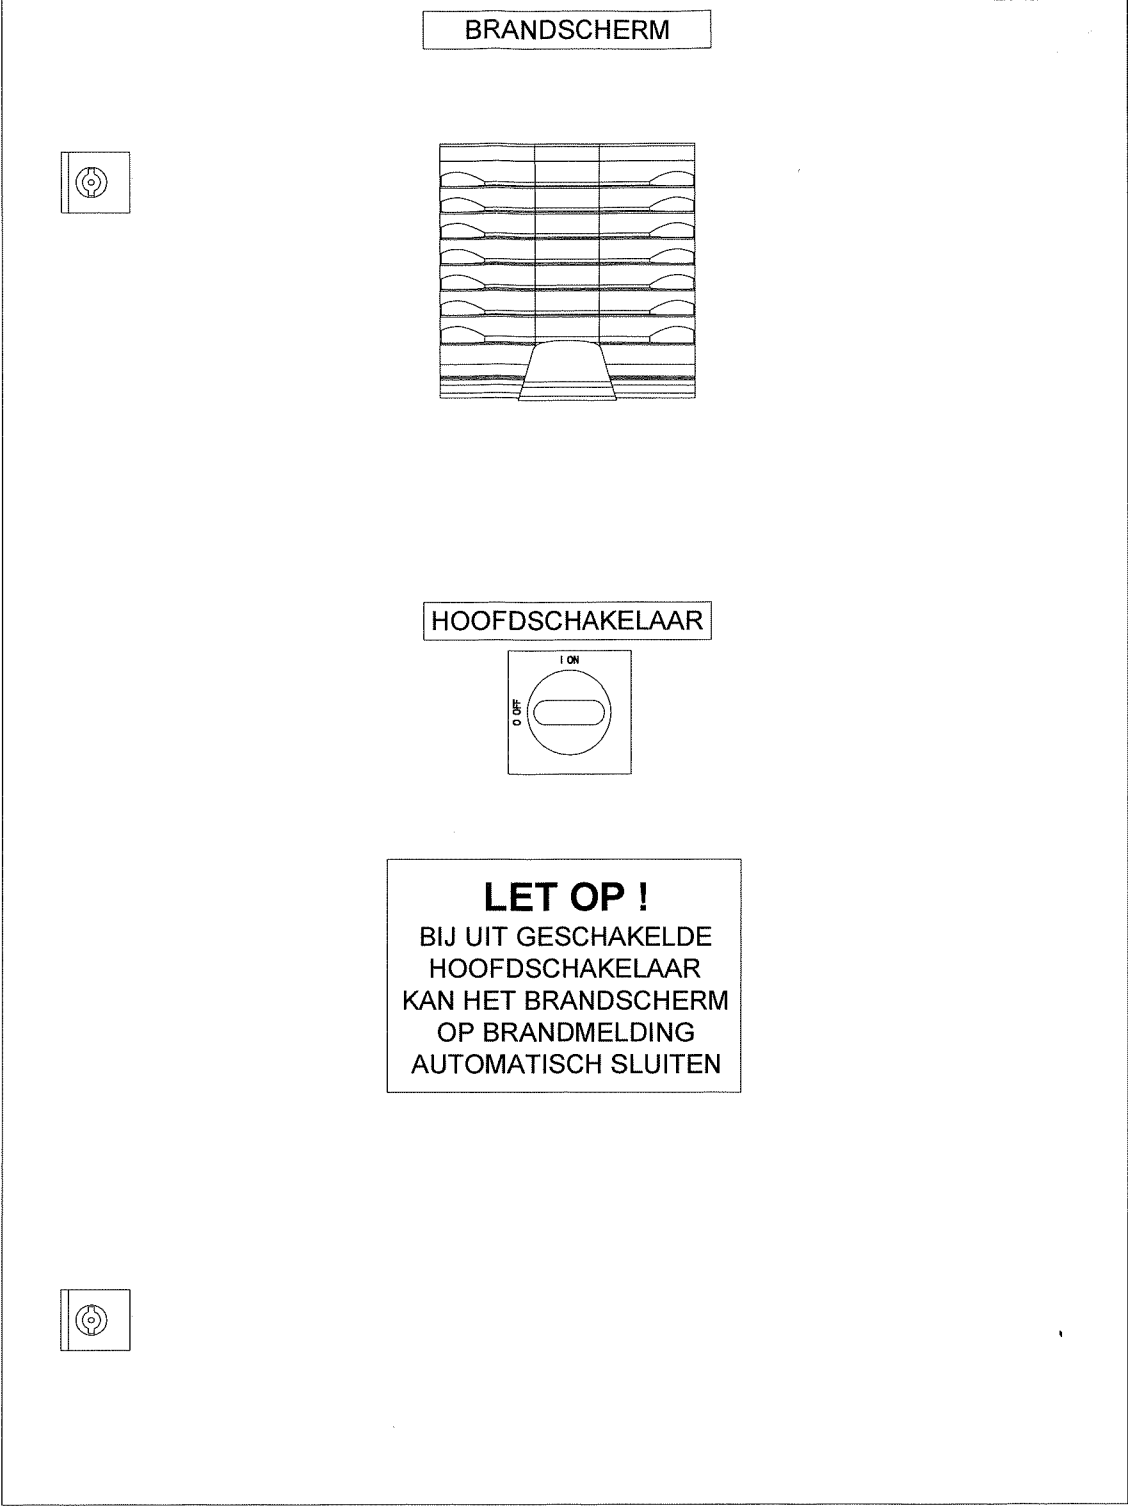


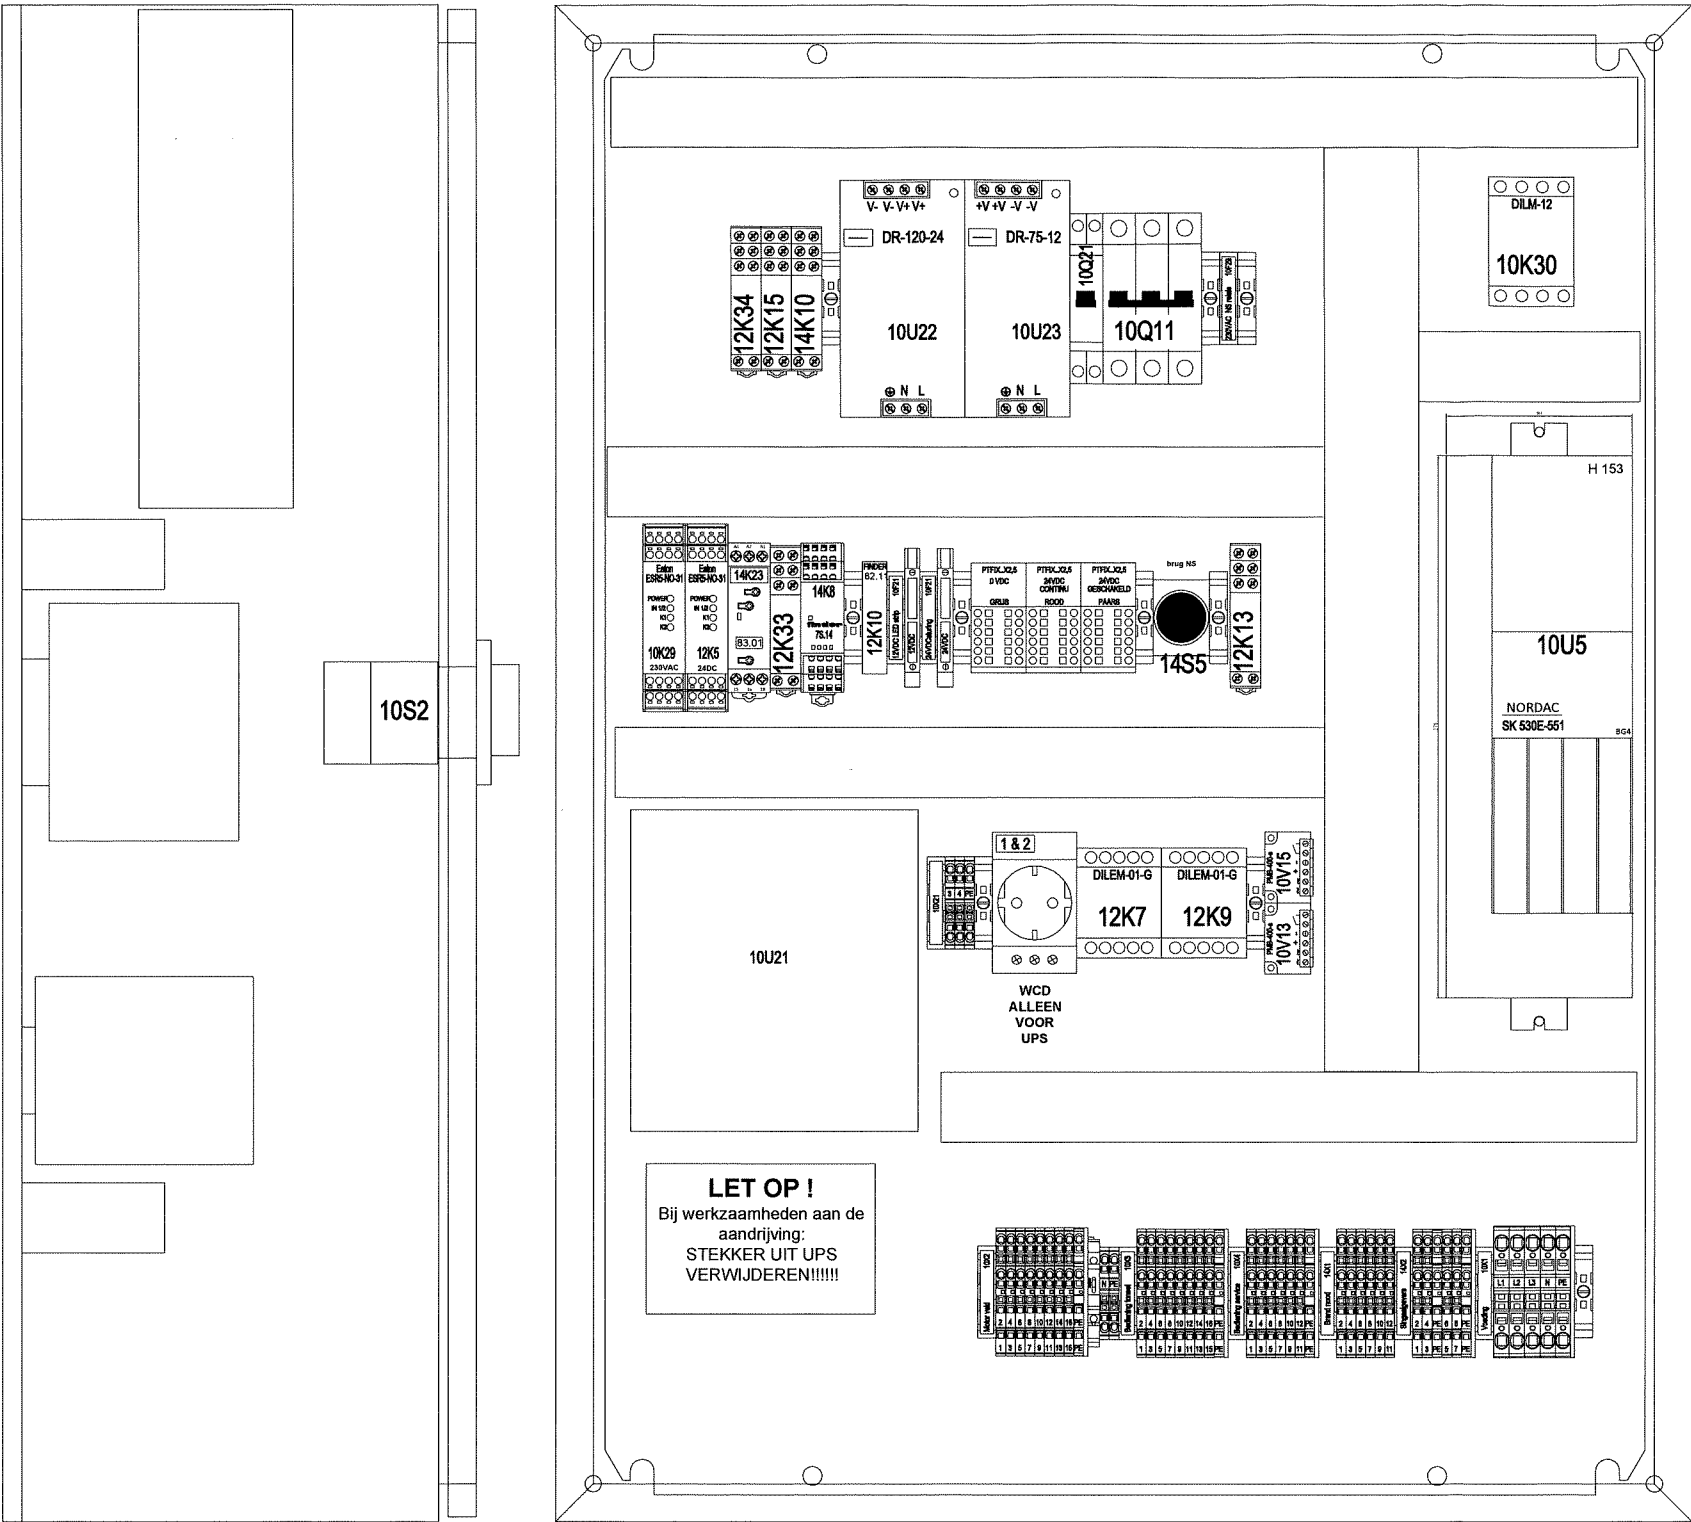

RITTAL AE1058 600x800x250

BRANDSCHERM

Project: Stadsschouwburg
Straat: Lucasbolwerk 24
Plaats: 3512 EJ Utrecht
Tel: 030 2324125 Fax:

Titel: Layout

Getekend: AOR
Size: A3
Date print :

Rev.: AOR Datum: 10-02-2022
Datum: 02-04-2019



Projekt nr.: PR1-145
Order nr.: PO-1321
Blad nr.: 004a

1 2 3 4 5 6 7 8 9 10 11 12 13 14 15 16 17 18 19 20 21 22 23 24 25 26 27 28 29 30 31 32 33 34 35 36 37 38 39

BRANDSCHERM

Project: Stadsschouwburg
Straat: Lucasbolwerk 24
Plaats: 3512 EJ
Tel: 030 2324125
Fax: Utrecht

Titel: Hoofdstroom
Getekend: AOR
Size: A3
Date print:

Rev.: LBR
Datum: 10-09-2019
Datum: 02-04-2019



Project nr.: PR1-145
Order nr.: PO-1321
Blad nr.: 010

E-mail: info@dts-2.com
www.dts-2.com

DTS-2 BV


Duinikerkenstraat 44 9723 BT Groningen NL

Tel: +31 (0)50-3168260
Fax: +31 (0)50-3128261

Brandscherm

10M11
400V~
2.2 kW
5.4 Amp
0.77 Cos
1420 RPM

P&F AVM 58N						
10U8						
24VDC	GND	A+	A-	B+	B-	
12	10	5	6	8	1	

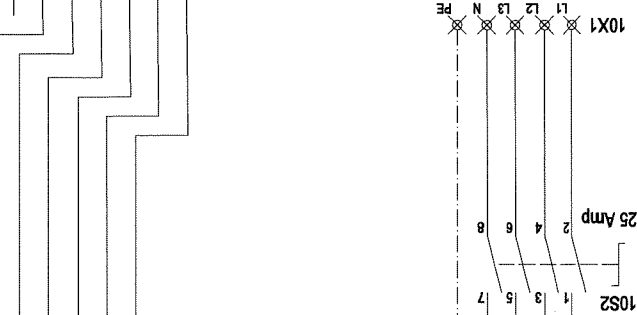


NORD SK530E-401-340A											
+B	-B	PE	42	40	51	52	53	54			
X7	X6	X6	X6	X6	X6	X6	X6	X6	VO	+15V	
ENC B-	ENC B+	ENC A-	ENC A+	GND							

10V13	AC	AC	DC	DC	10V15	+	-
12K7	1	2	3	4	1	2	3


10U21	230 VAC	UPS	230 VAC
10X21	1	2	3

230VAC	L	N	PE
12VDC	L	N	PE


MOTOR
HOOFDRELAYS
NO NC
10-11 10-34
10-11

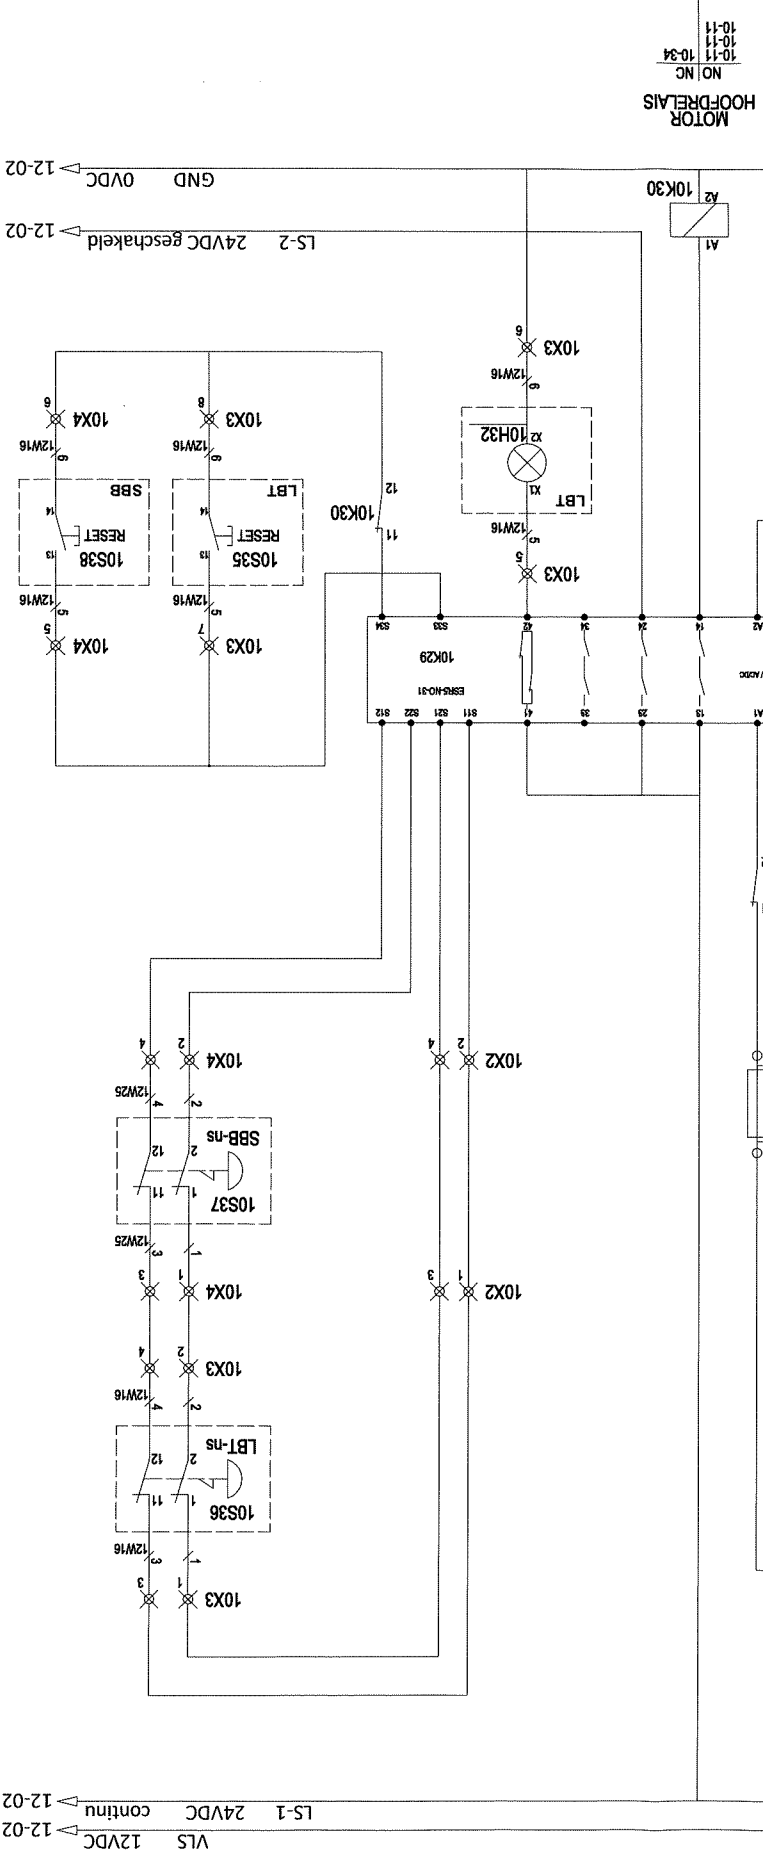

Deze tekening blijft eigendom van DTS-2 BV en mag zonder onze schriftelijke toestemming niet worden gecopieerd of aan derden worden verstrekt.

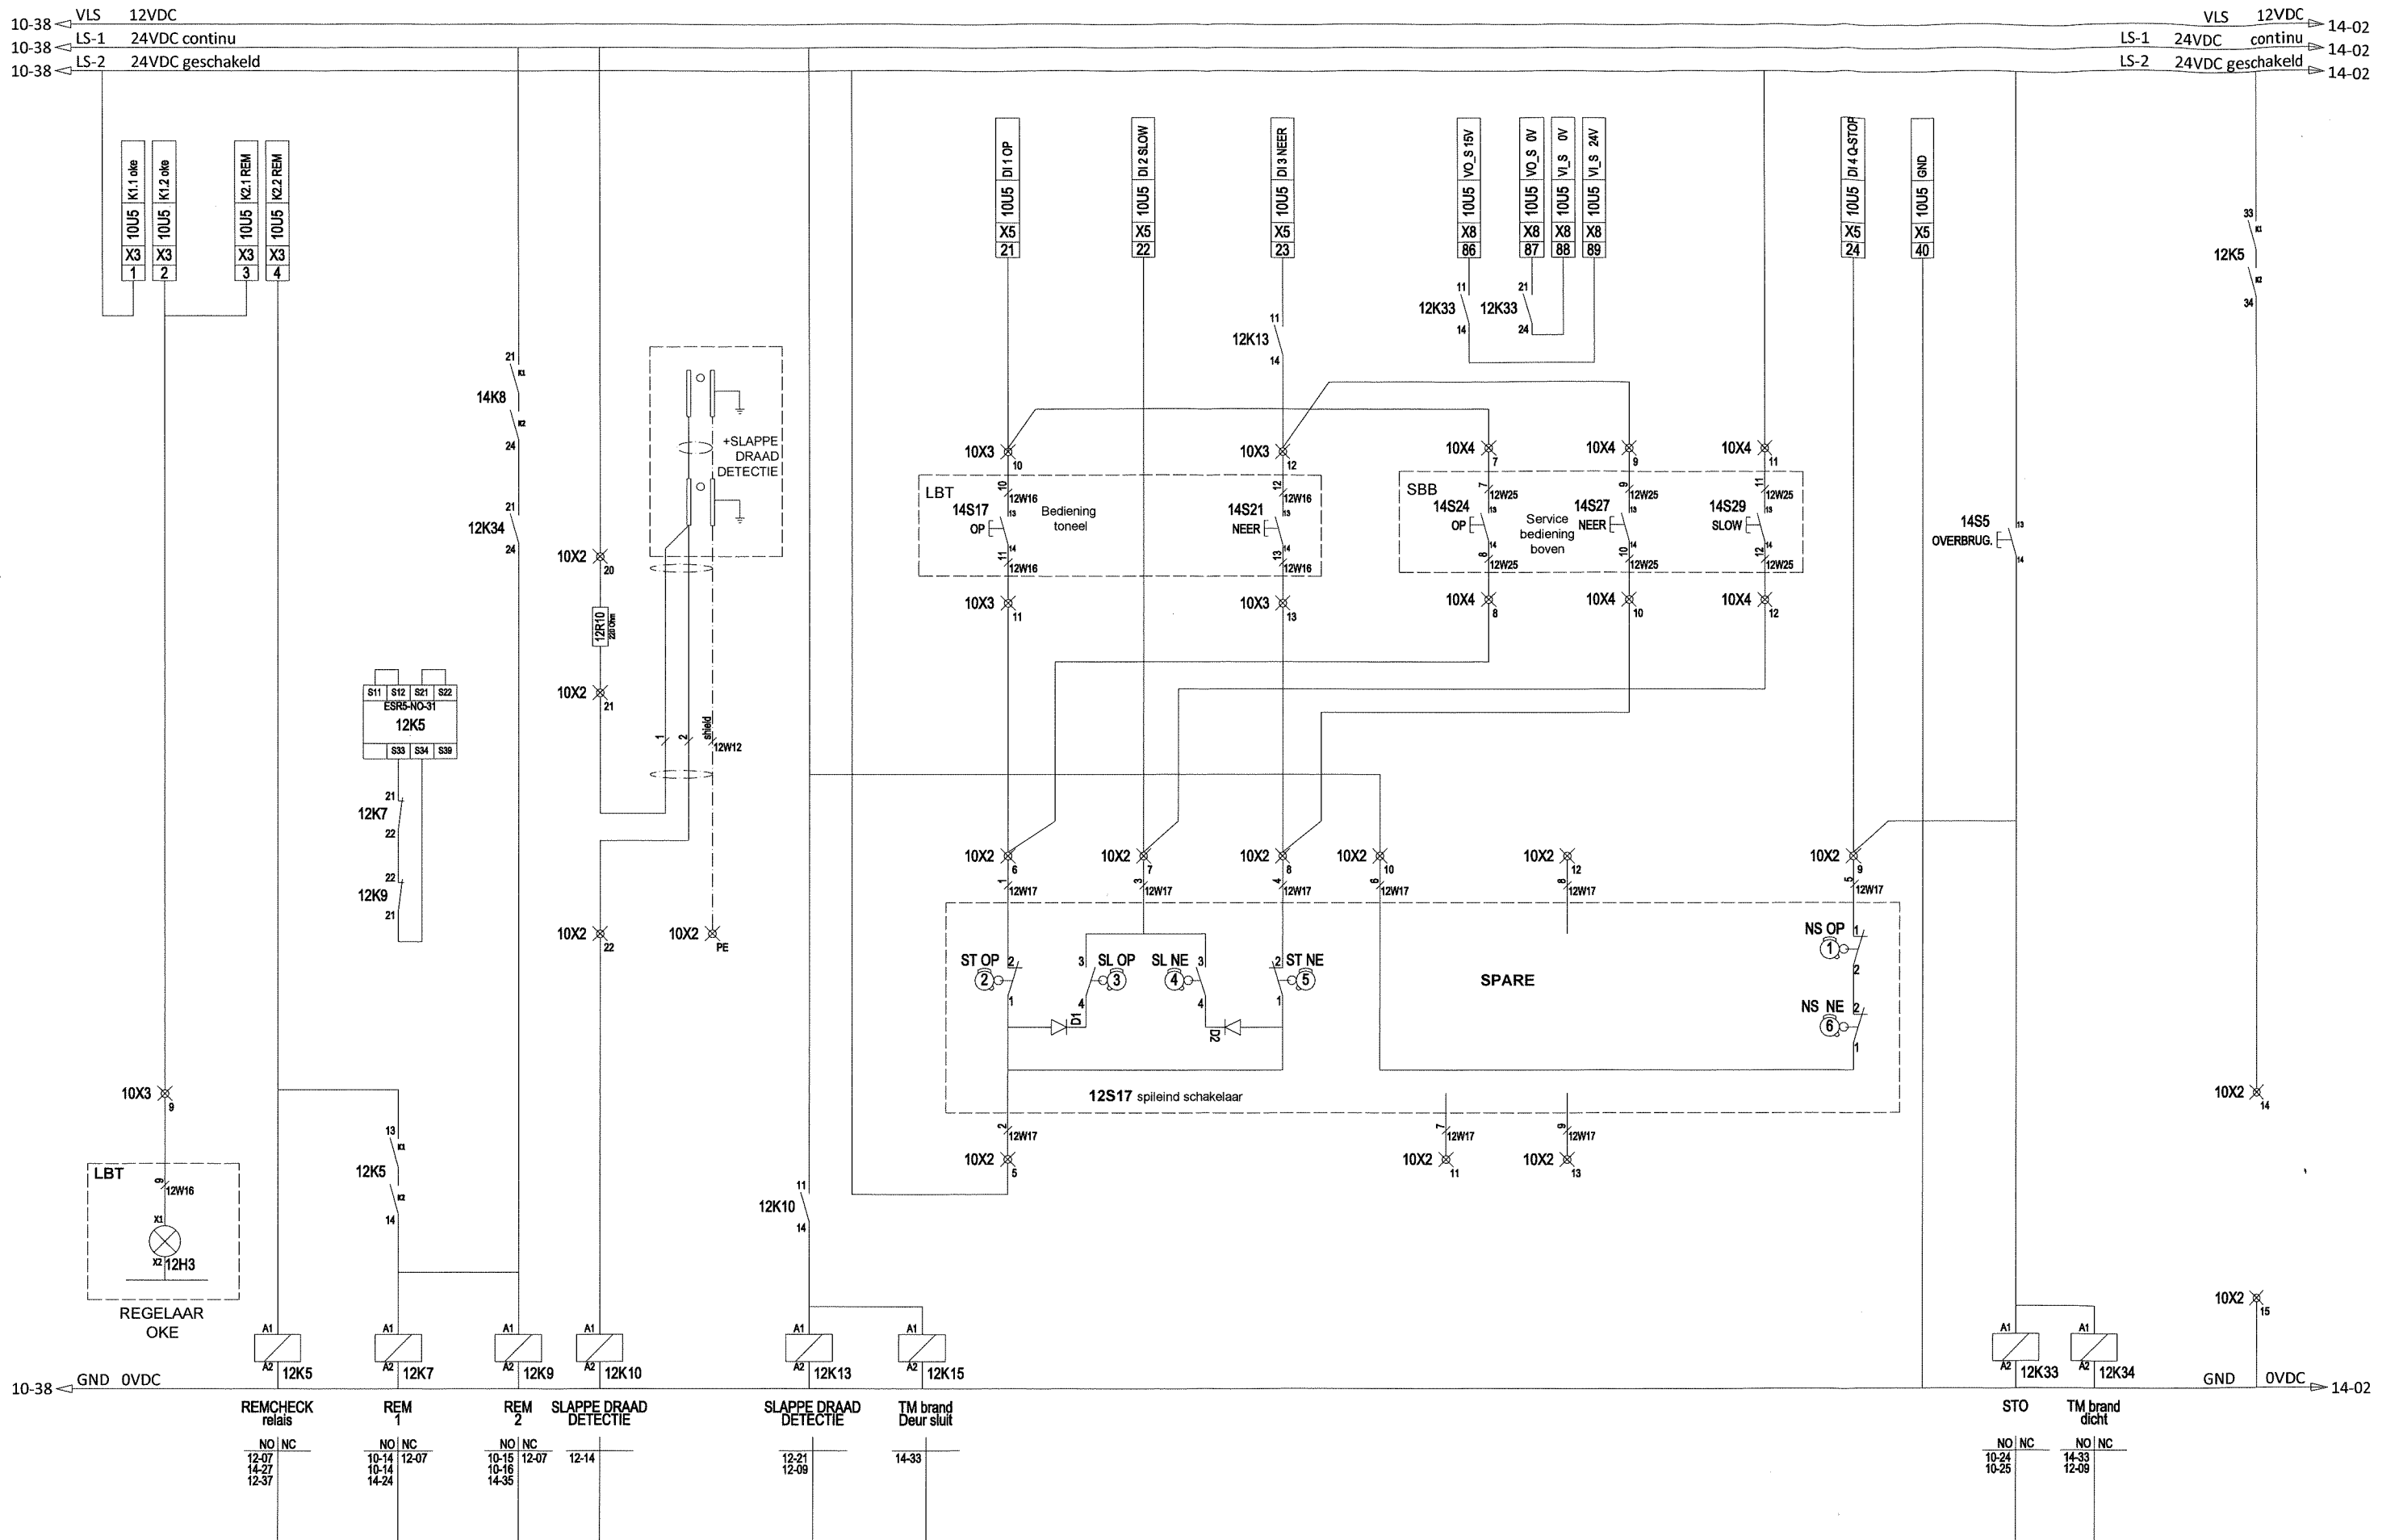

Deze tekening blijft eigendom van DTS-2 BV en mag zonder onze schriftelijke toestemming niet worden gecopieerd of aan derden worden verstrekt.

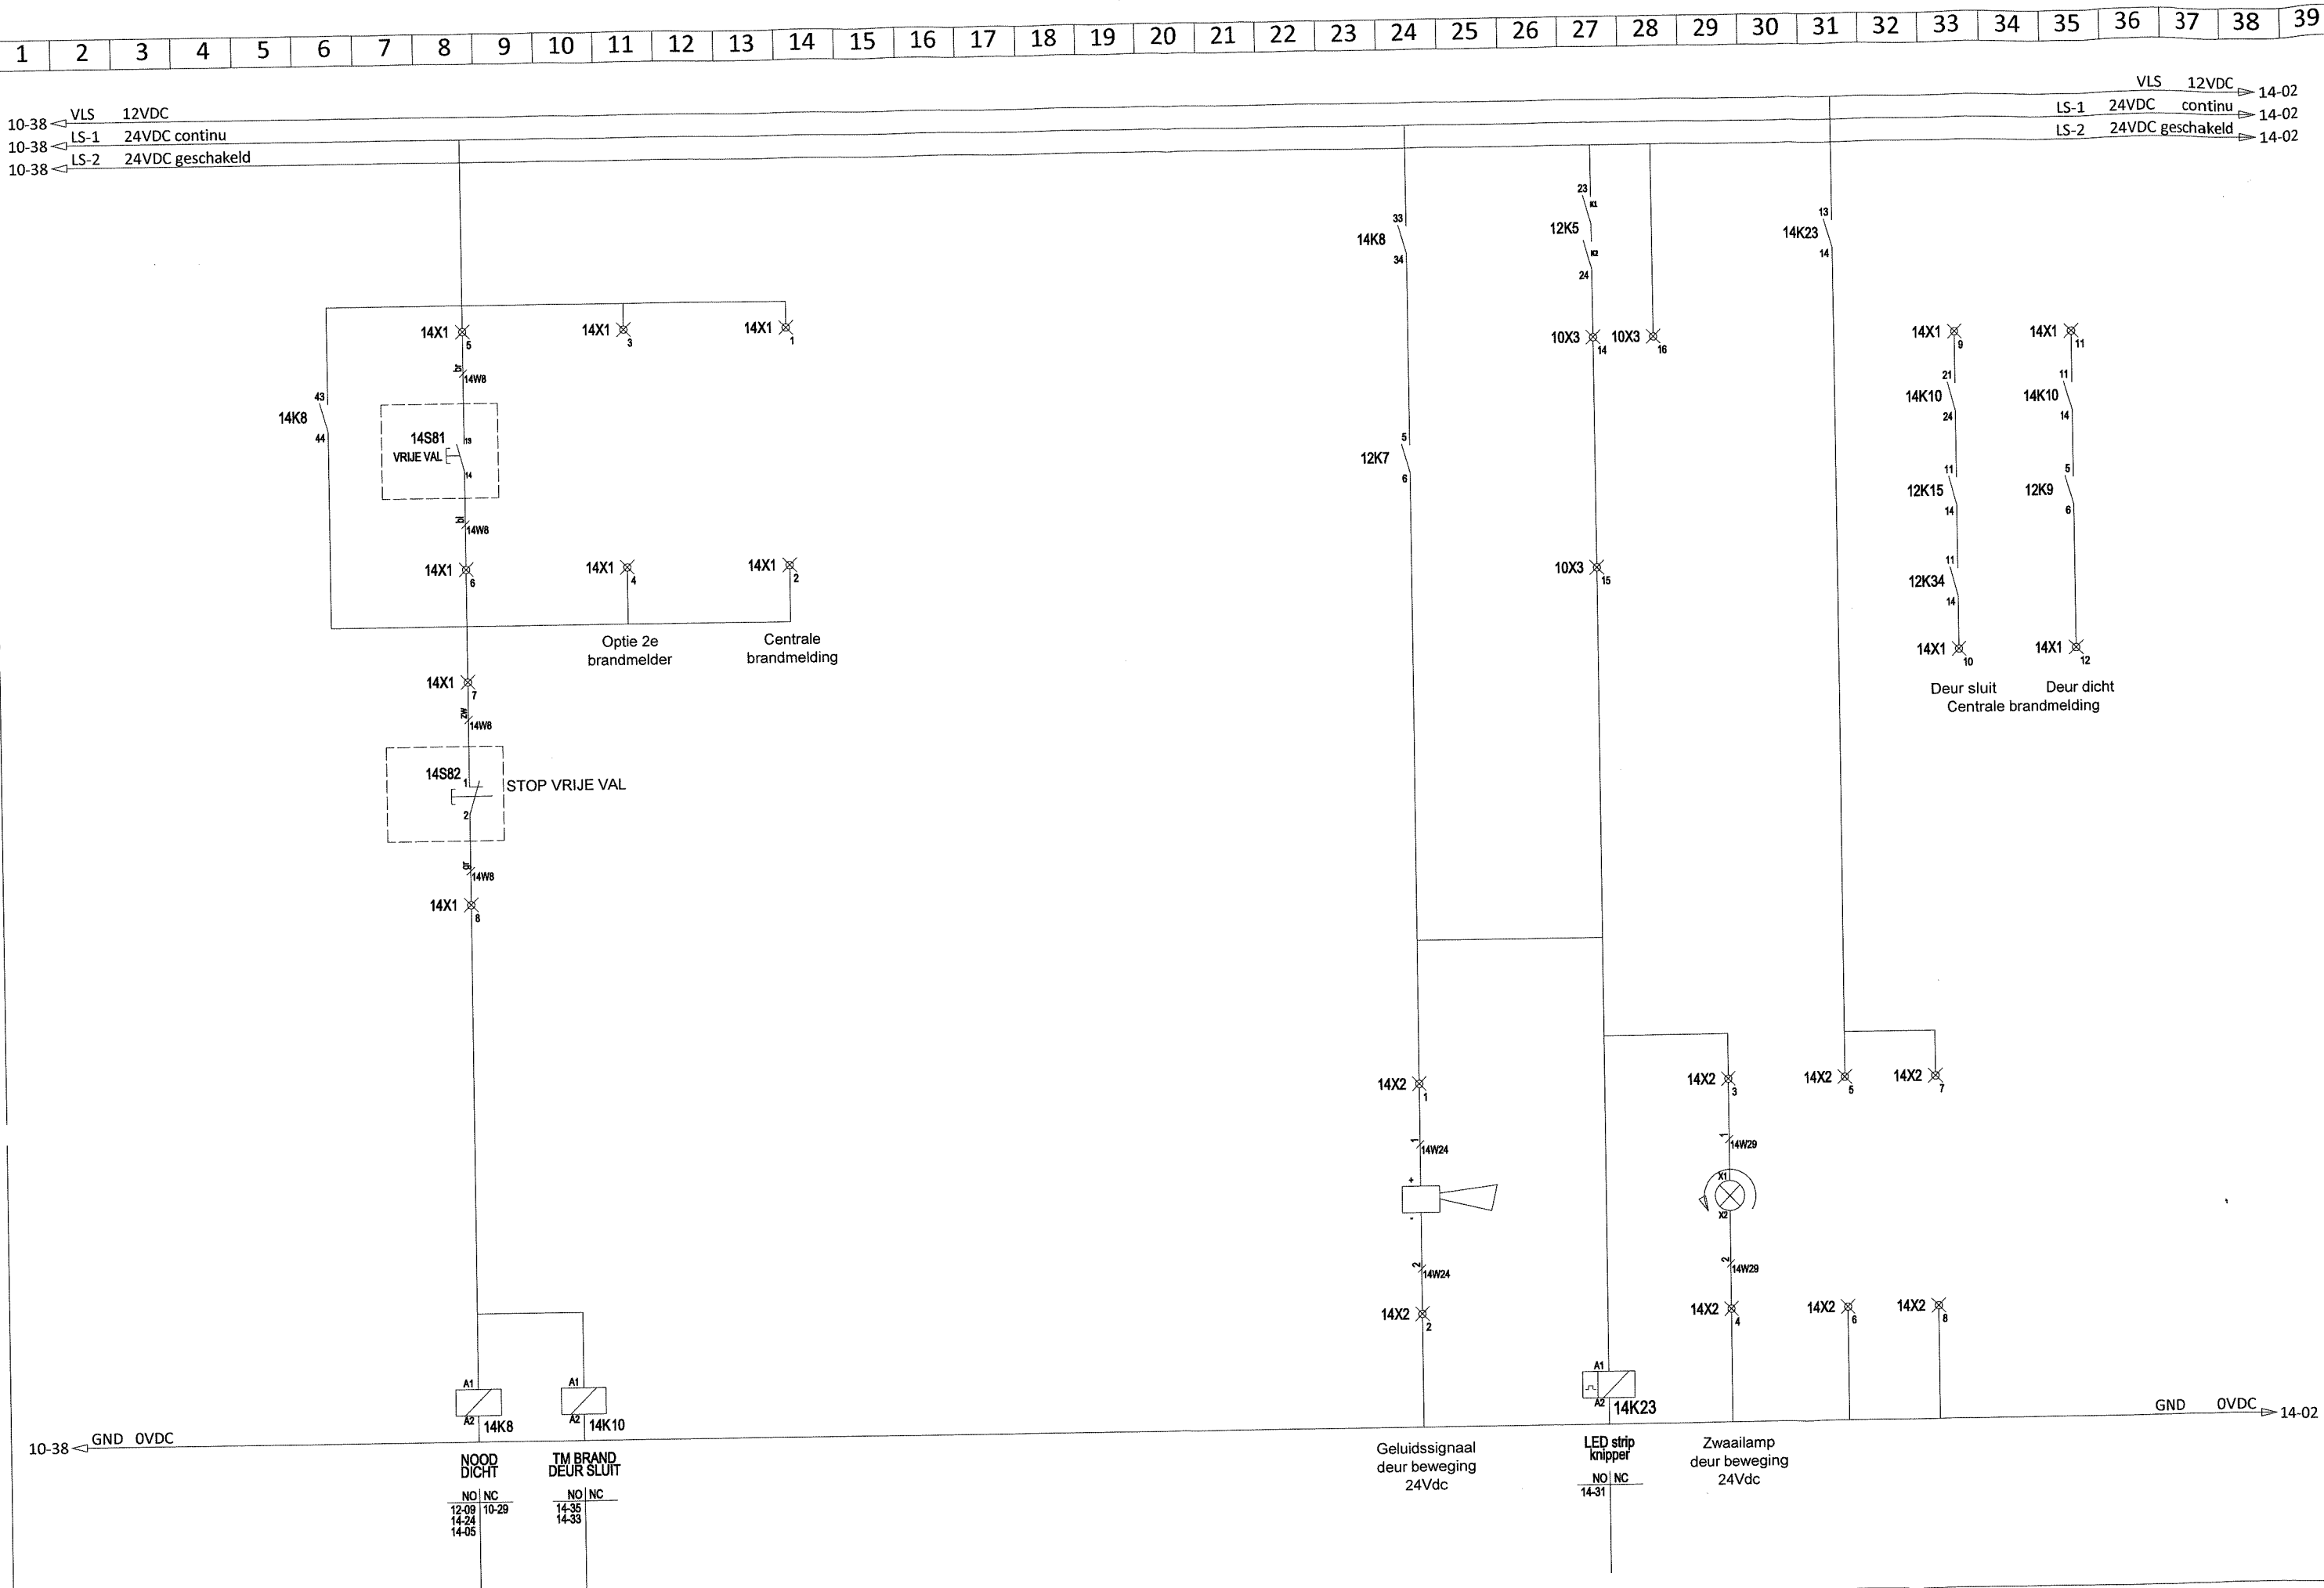

BRANDSCHERM

Project: Stadsschouwburg
Straat: Lucasbolwerk 24
Plaats: 3512 EJ Utrecht
Tel: 030 2324125 Fax:

Titel: Stuurstroom brand/nood bedrijf






Getekend: AOR
Size: A3
Date print:

Rev.: AOR Datum: 02-10-2022
Datum: 02-04-2019



Project nr.: PR1-145
Order nr.: PO-1321
Blad nr.: 014d

E-mail: info@dts-2.com www.dts-2.com

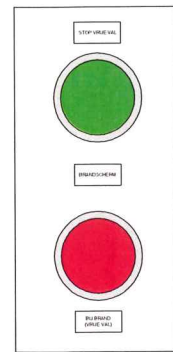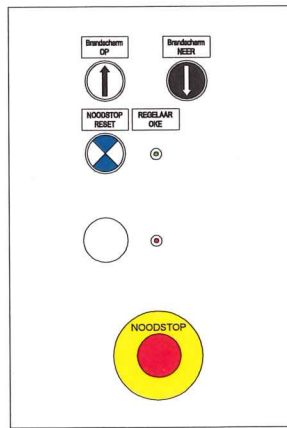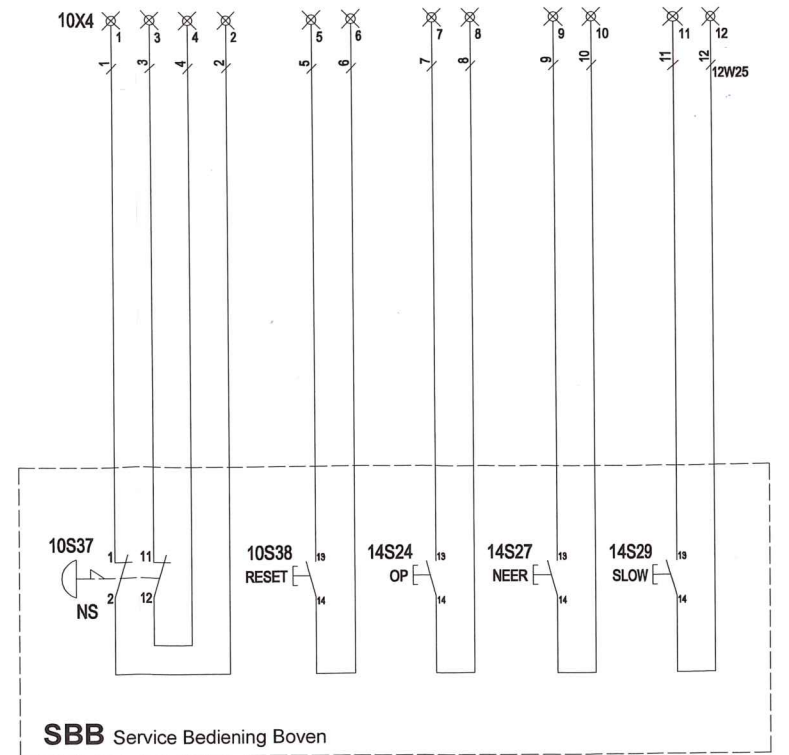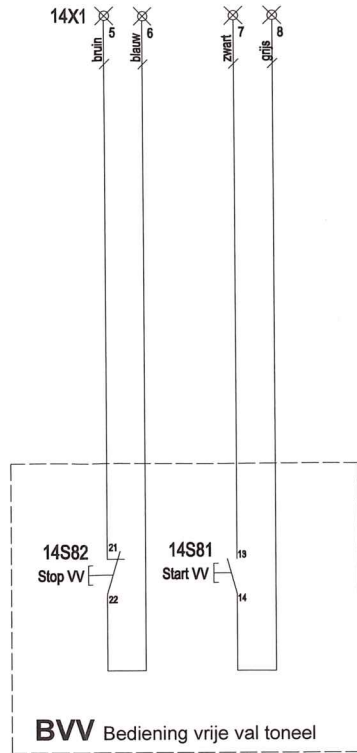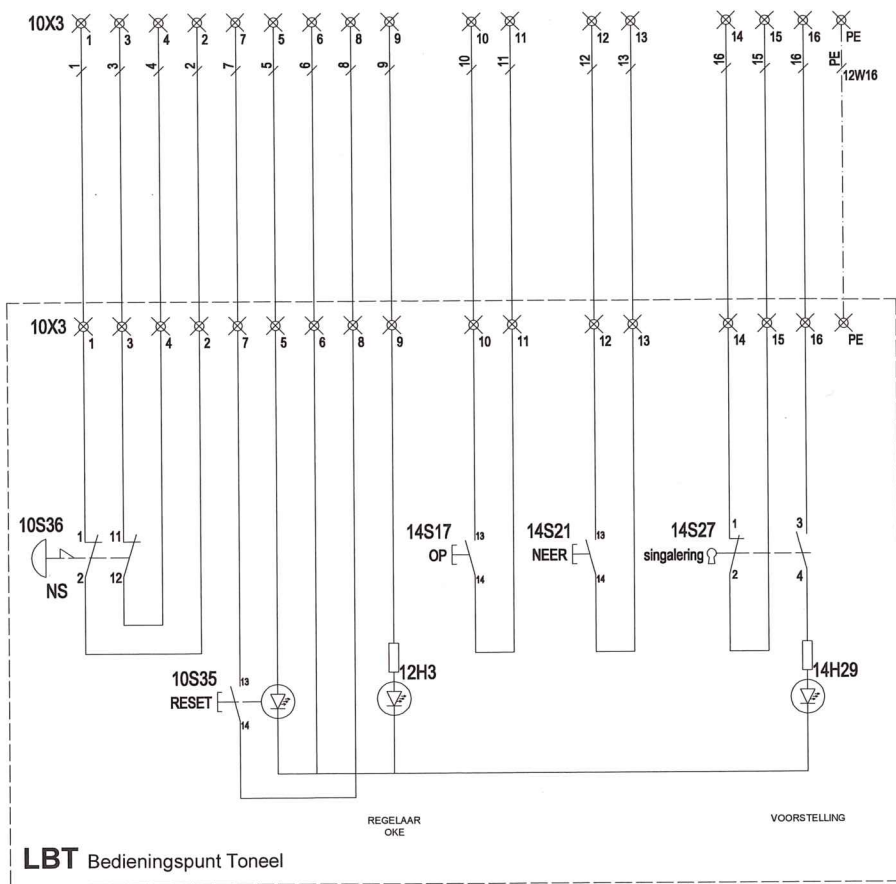

BRANDSCHERM

Project: Stadsschouwburg
Straat: Lucasbolwerk 24
Plaats: 3512 EJ Utrecht
Tel: 030 2324125 Fax:

Titel: Bedieningen

Getekend: AOR
Size: A3
Date print:

Rev.: Datum:
Datum: 02-04-2019



Projekt nr.: PR1-145
Order nr.: PO-1321
Blad nr.: 020