



2024609 Tekeningenlijst Bestaande toestand 2025-05-09.xlsx

Datum : 09-05-2025					 Stramien				
Bouwkundig Werkbureau Stramien BV									
Dorpsstraat 34a, 2396 HB Koudekerk a/d Rijn									
Project 2024609 Verbouw kantoor tot opvanglocatie									
Schuttersveld 6-36 Leiden									
Documentenlijst Bestaande Toestand									
							verstuurd:		14-05-2025
	fase	doc. nr.	ed.	datum	omschrijving	schaal	bestemd voor:	form.	
Stramien BV	BST	BST-0	1	09-05-2025	Situatie en terrein	1 : 500	aanbesteding	A3	1e
	BST	BST-1.K1-05	1	09-05-2025	Plattegronden kelder - 5e verdieping	1 : 200	aanbesteding	A3	1e
	BST	BST-2.01-02	1	09-05-2025	Doorsnedes	1 : 200	aanbesteding	A3	1e
	BST	BST-3.01-02	1	09-05-2025	Gevens	1 : 200	aanbesteding	A3	1e
RENVOOI:									
BST= Bestaande toestand									
DO= Definitief ontwerp									
SLP= Slooptekeningen									

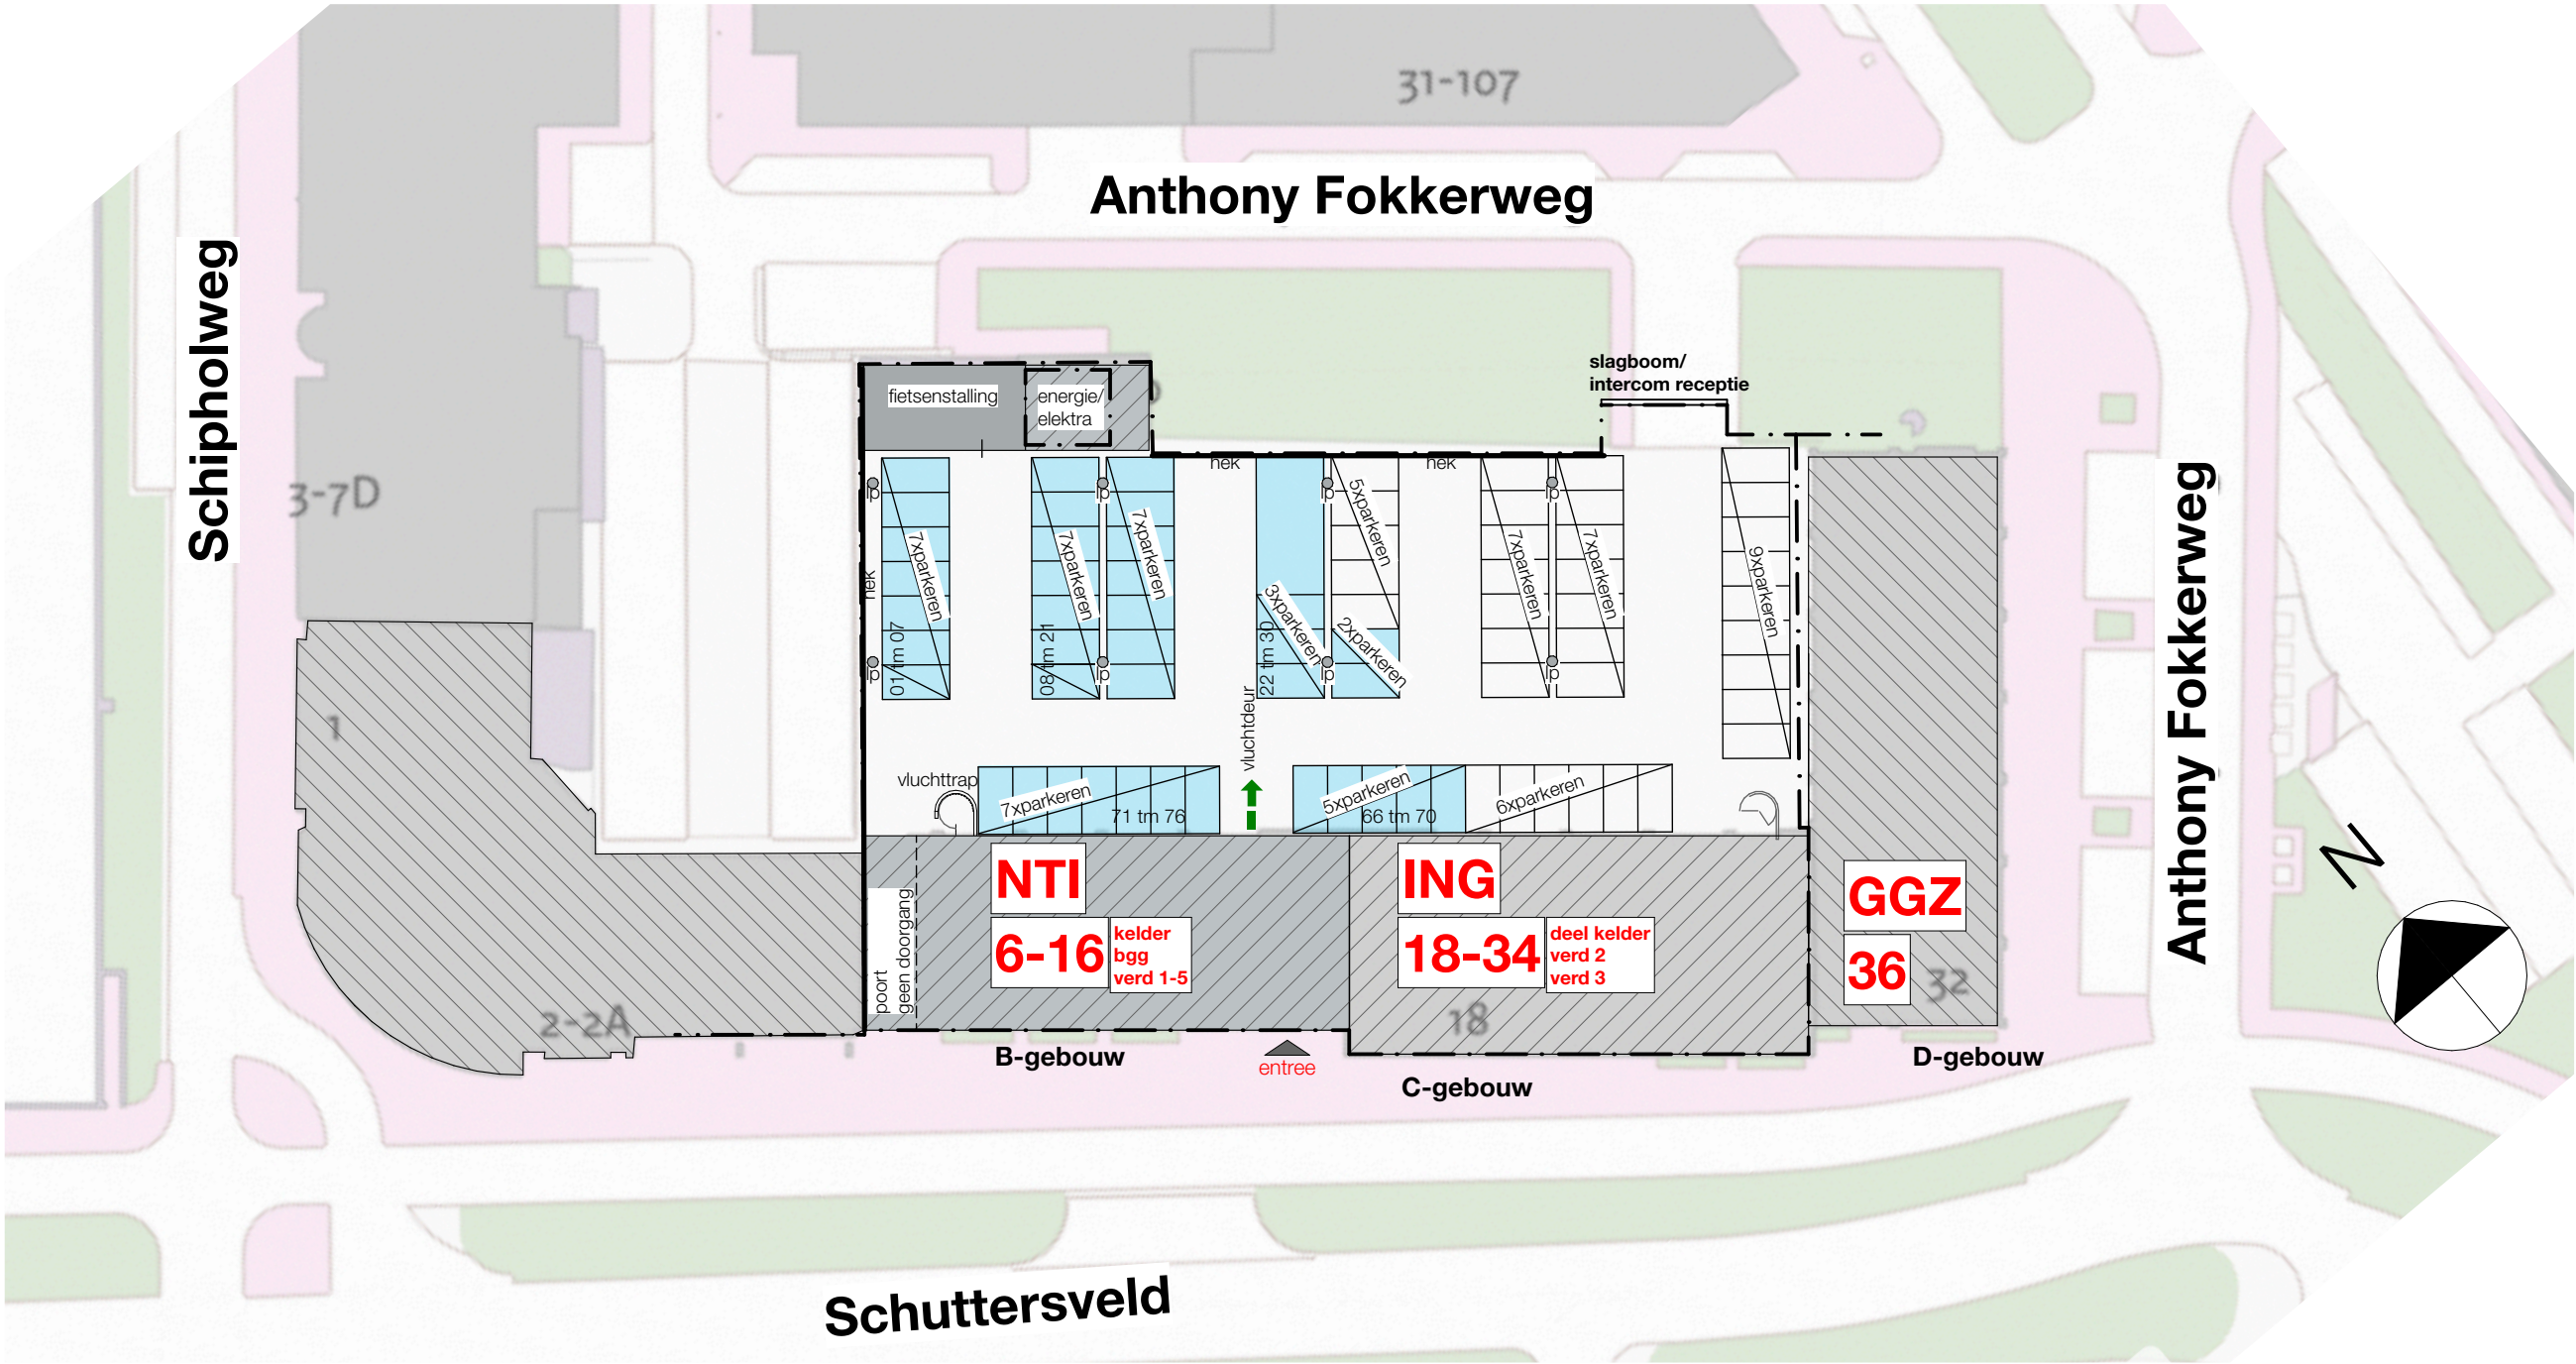

situatie

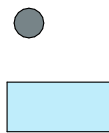


Verbouw kantoorgebouw tot opvanglocatie
Schuttersveld 6-36 Leiden

project : 2024609 schaal : 1:500 datum : 09-05-2025

Situering
situatie en terrein

BST-0.01

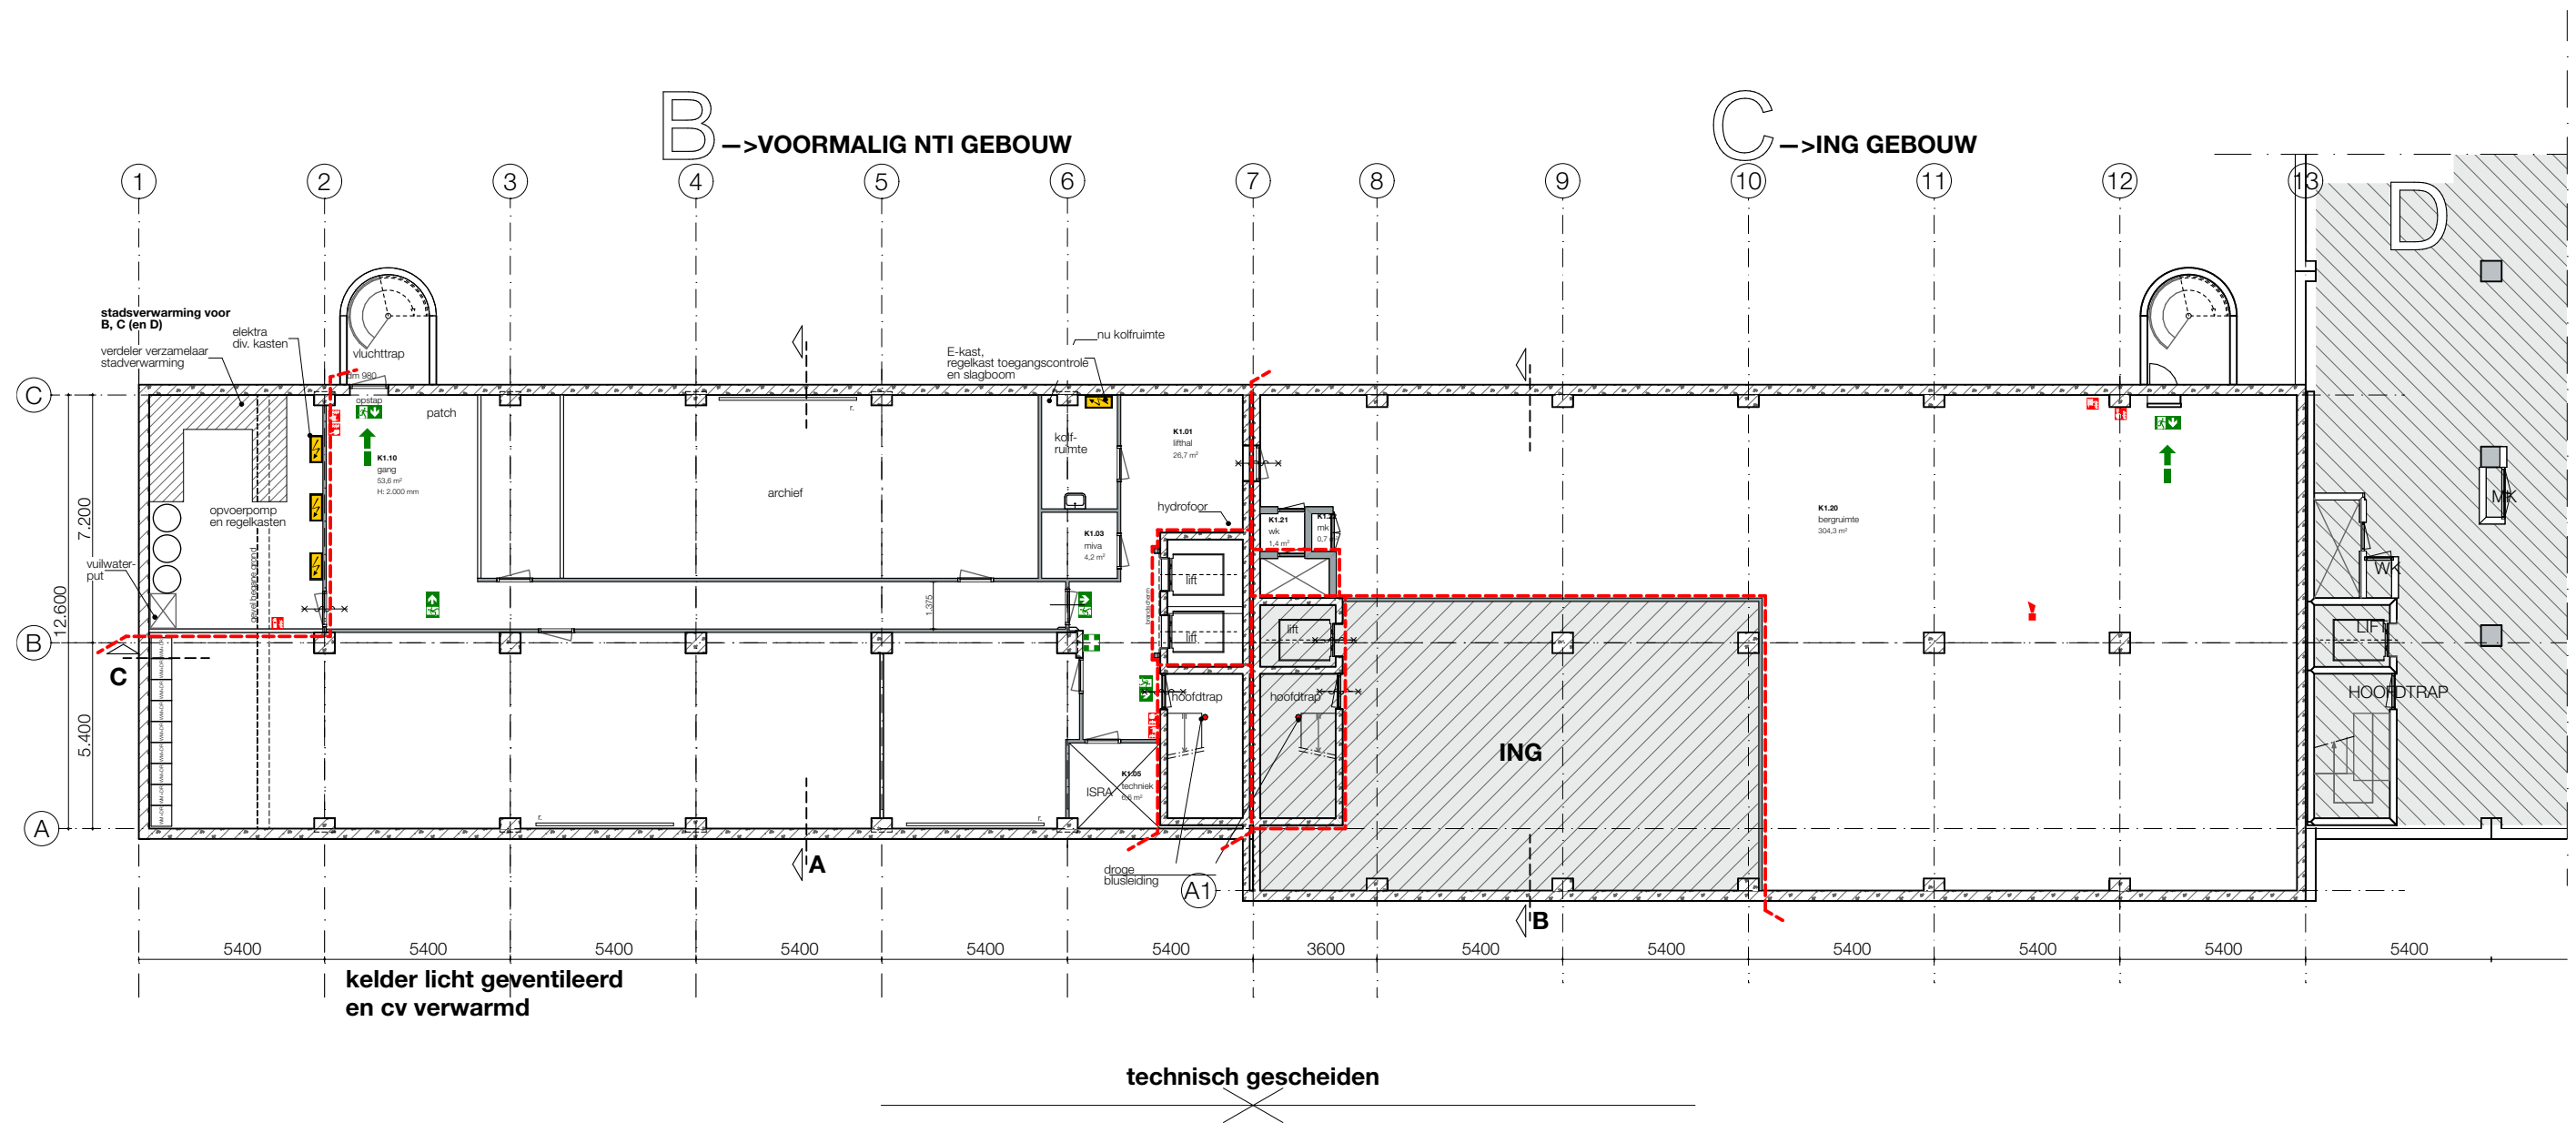

kelder


Verbouw kantoorgebouw tot opvanglocatie
Schuttersveld 6-36 Leiden

project : 2024609 schaal : 1:200 datum : 09-05-2025

Plattegronden bestaande toestand
kelder

BST-1.K1

Bouwkundig werkbureau Stramien B.V. Dorpsstraat 34a • 2396 HB Koudekerk a/d Rijn • T 071-341 62 00 •

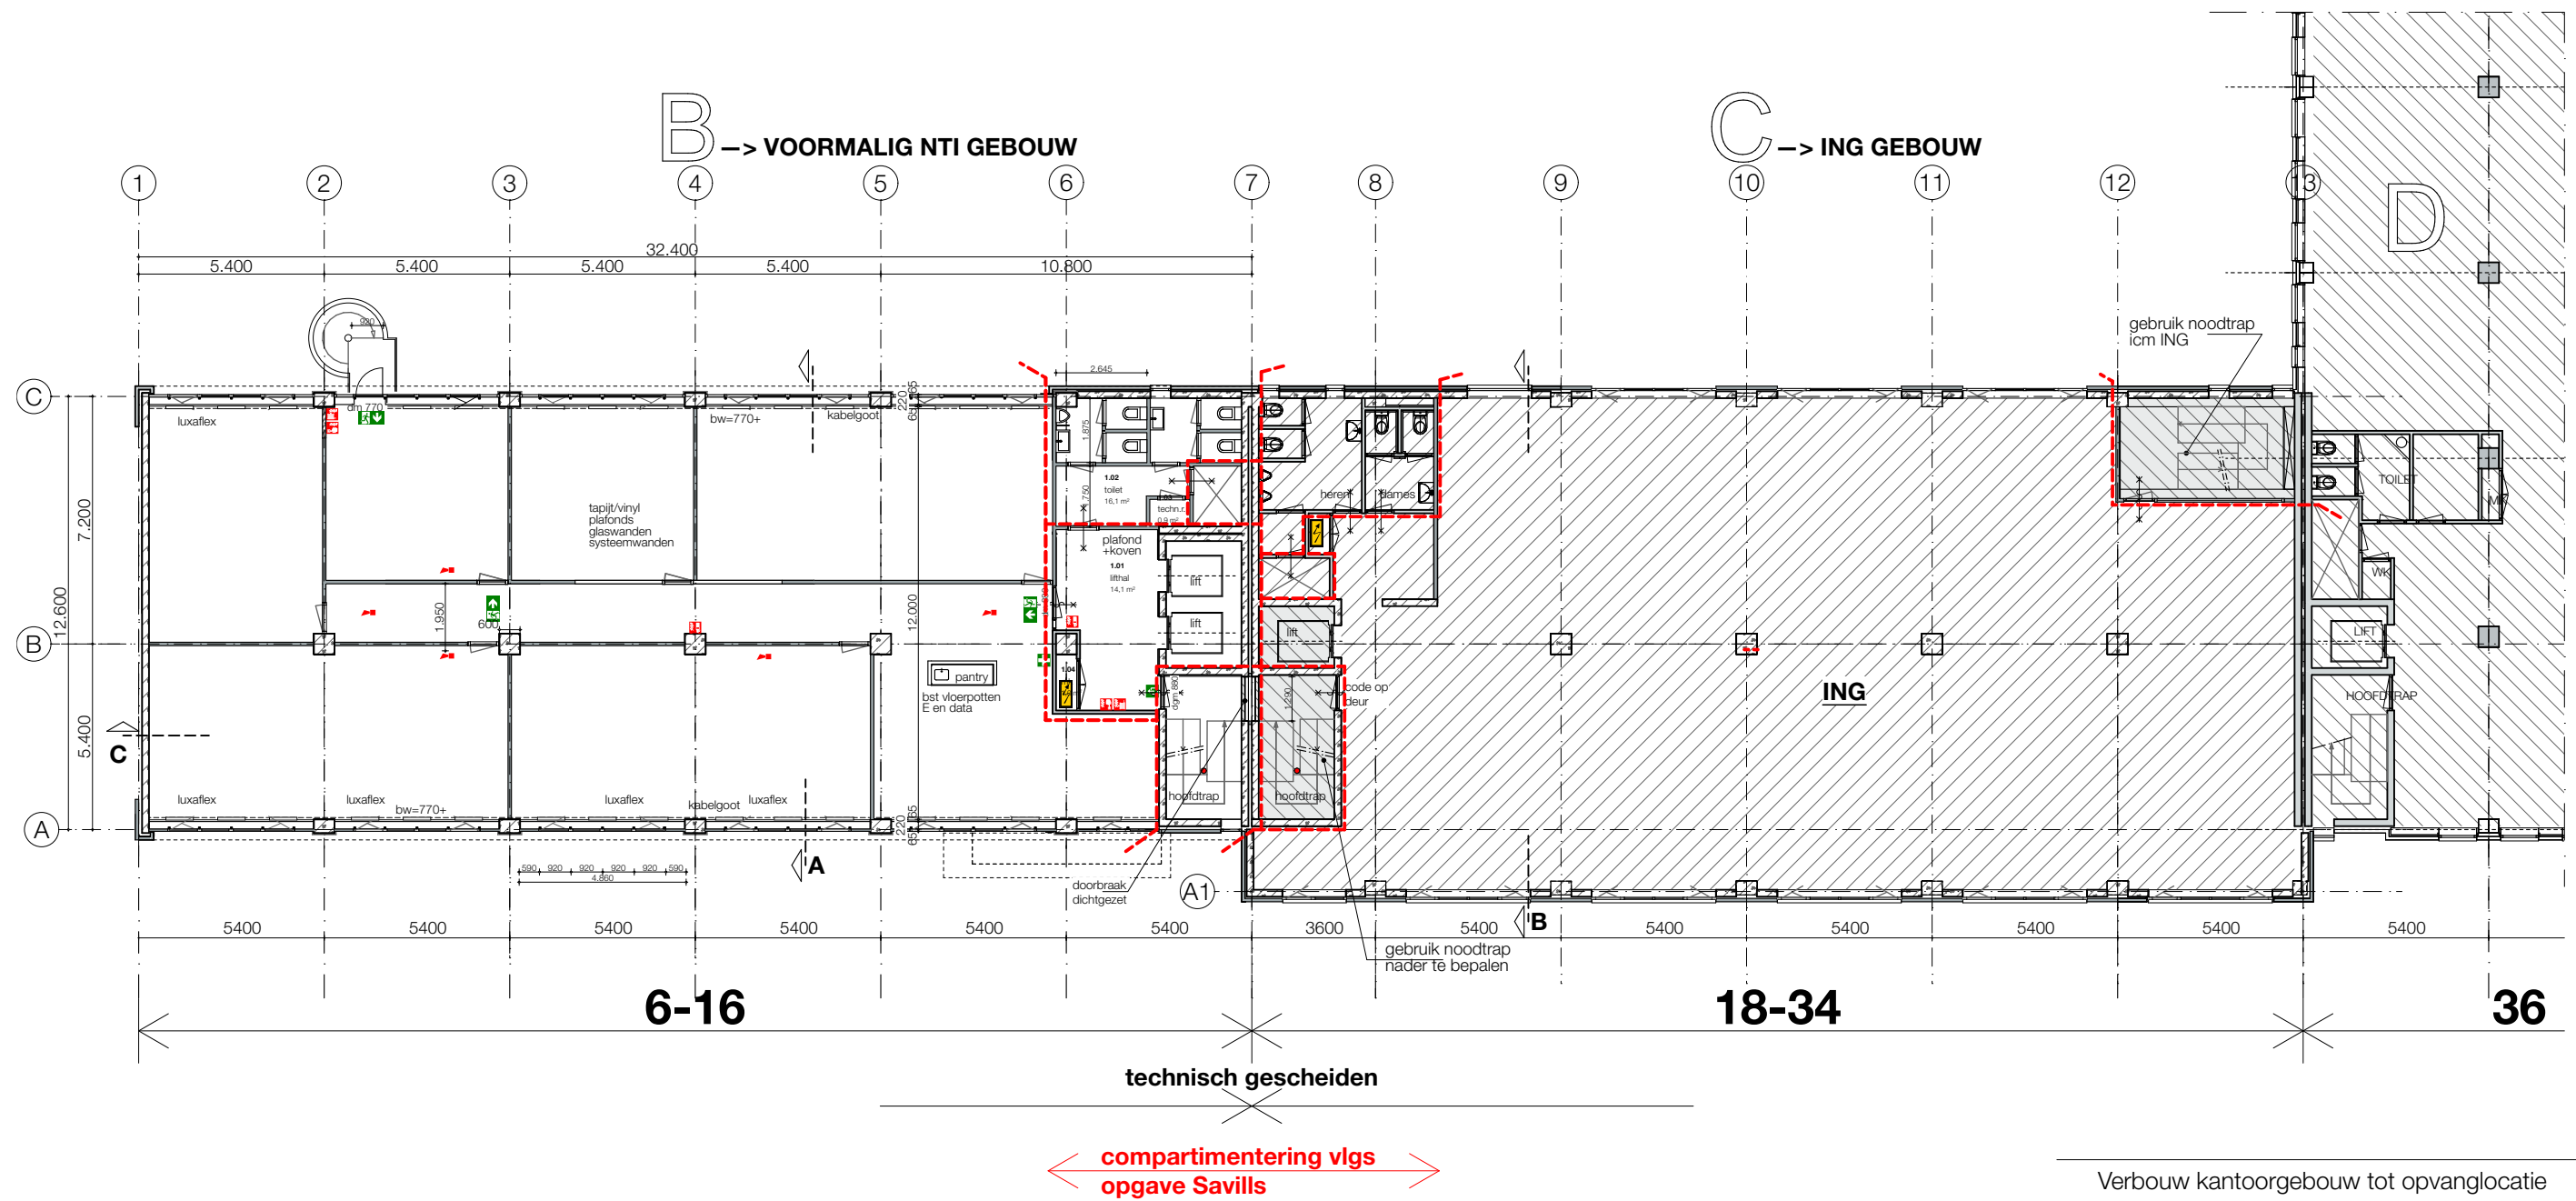

1e verdieping



Verbouw kantoorgebouw tot opvanglocatie
Schuttersveld 6-36 Leiden

project : 2024609 schaal : 1:200 datum : 09-05-2025

Plattegronden bestaande toestand
1e verdieping

BST-1.01

Bouwkundig werkbureau Stramien B.V. Dorpsstraat 34a • 2396 HB Koudekerk a/d Rijn • T 071-341 62 00 •

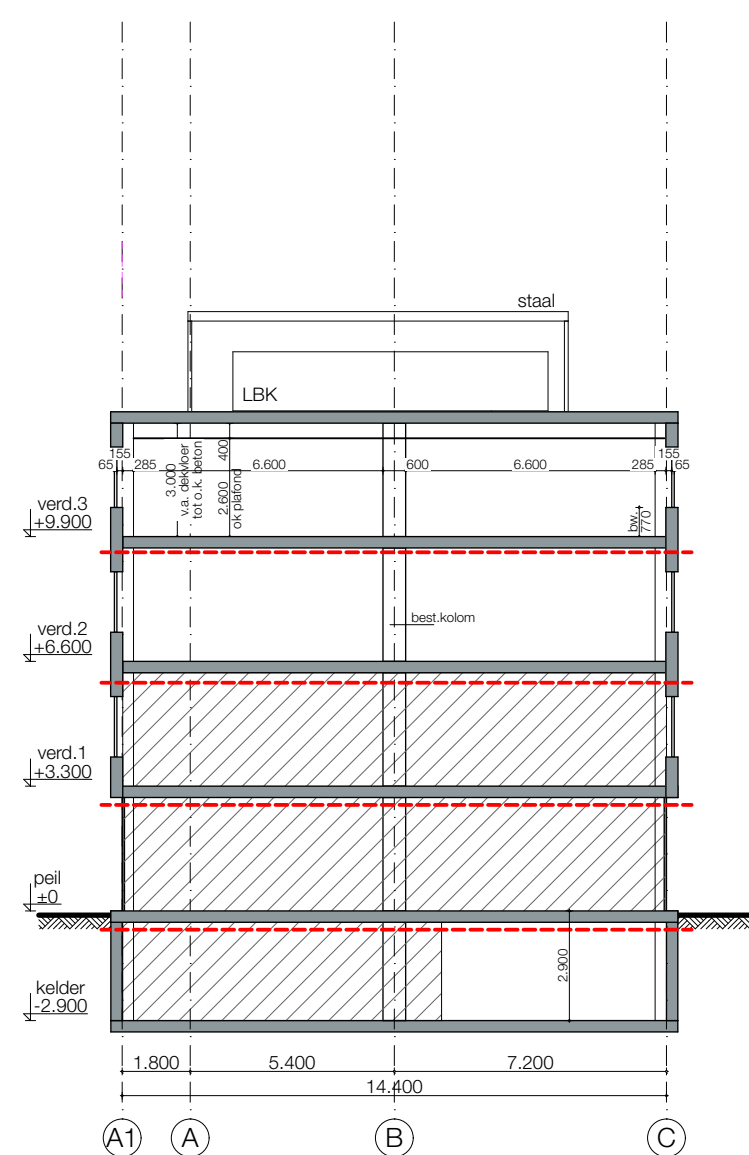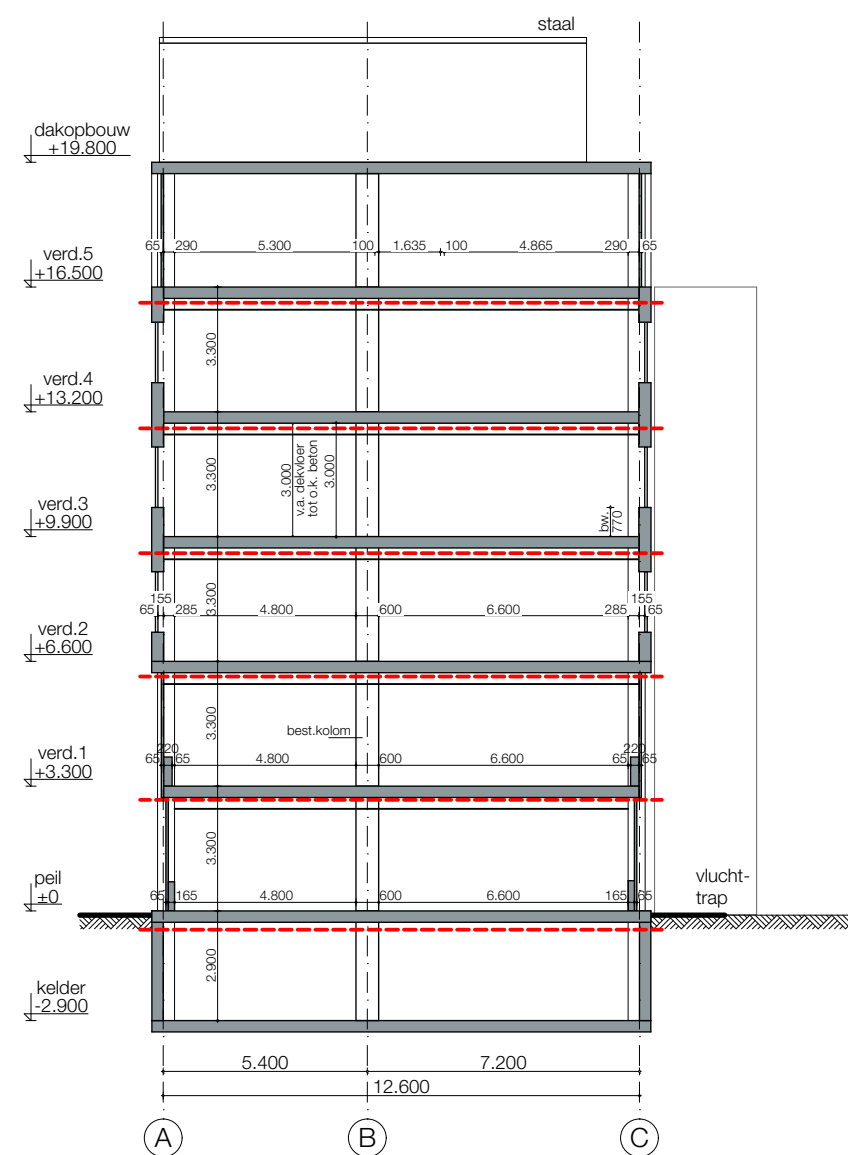


Verbouw kantoorgebouw tot opvanglocatie
Schuttersveld 6-36 Leiden

project : 2024609 schaal : 1:200 datum : 09-05-2025

Doorsnedes
principe doorsnedes

BST-2.01

Bouwkundig werkbureau Stramien B.V. Dorpsstraat 34a • 2396 HB Koudekerk a/d Rijn • T 071-341 62 00 •

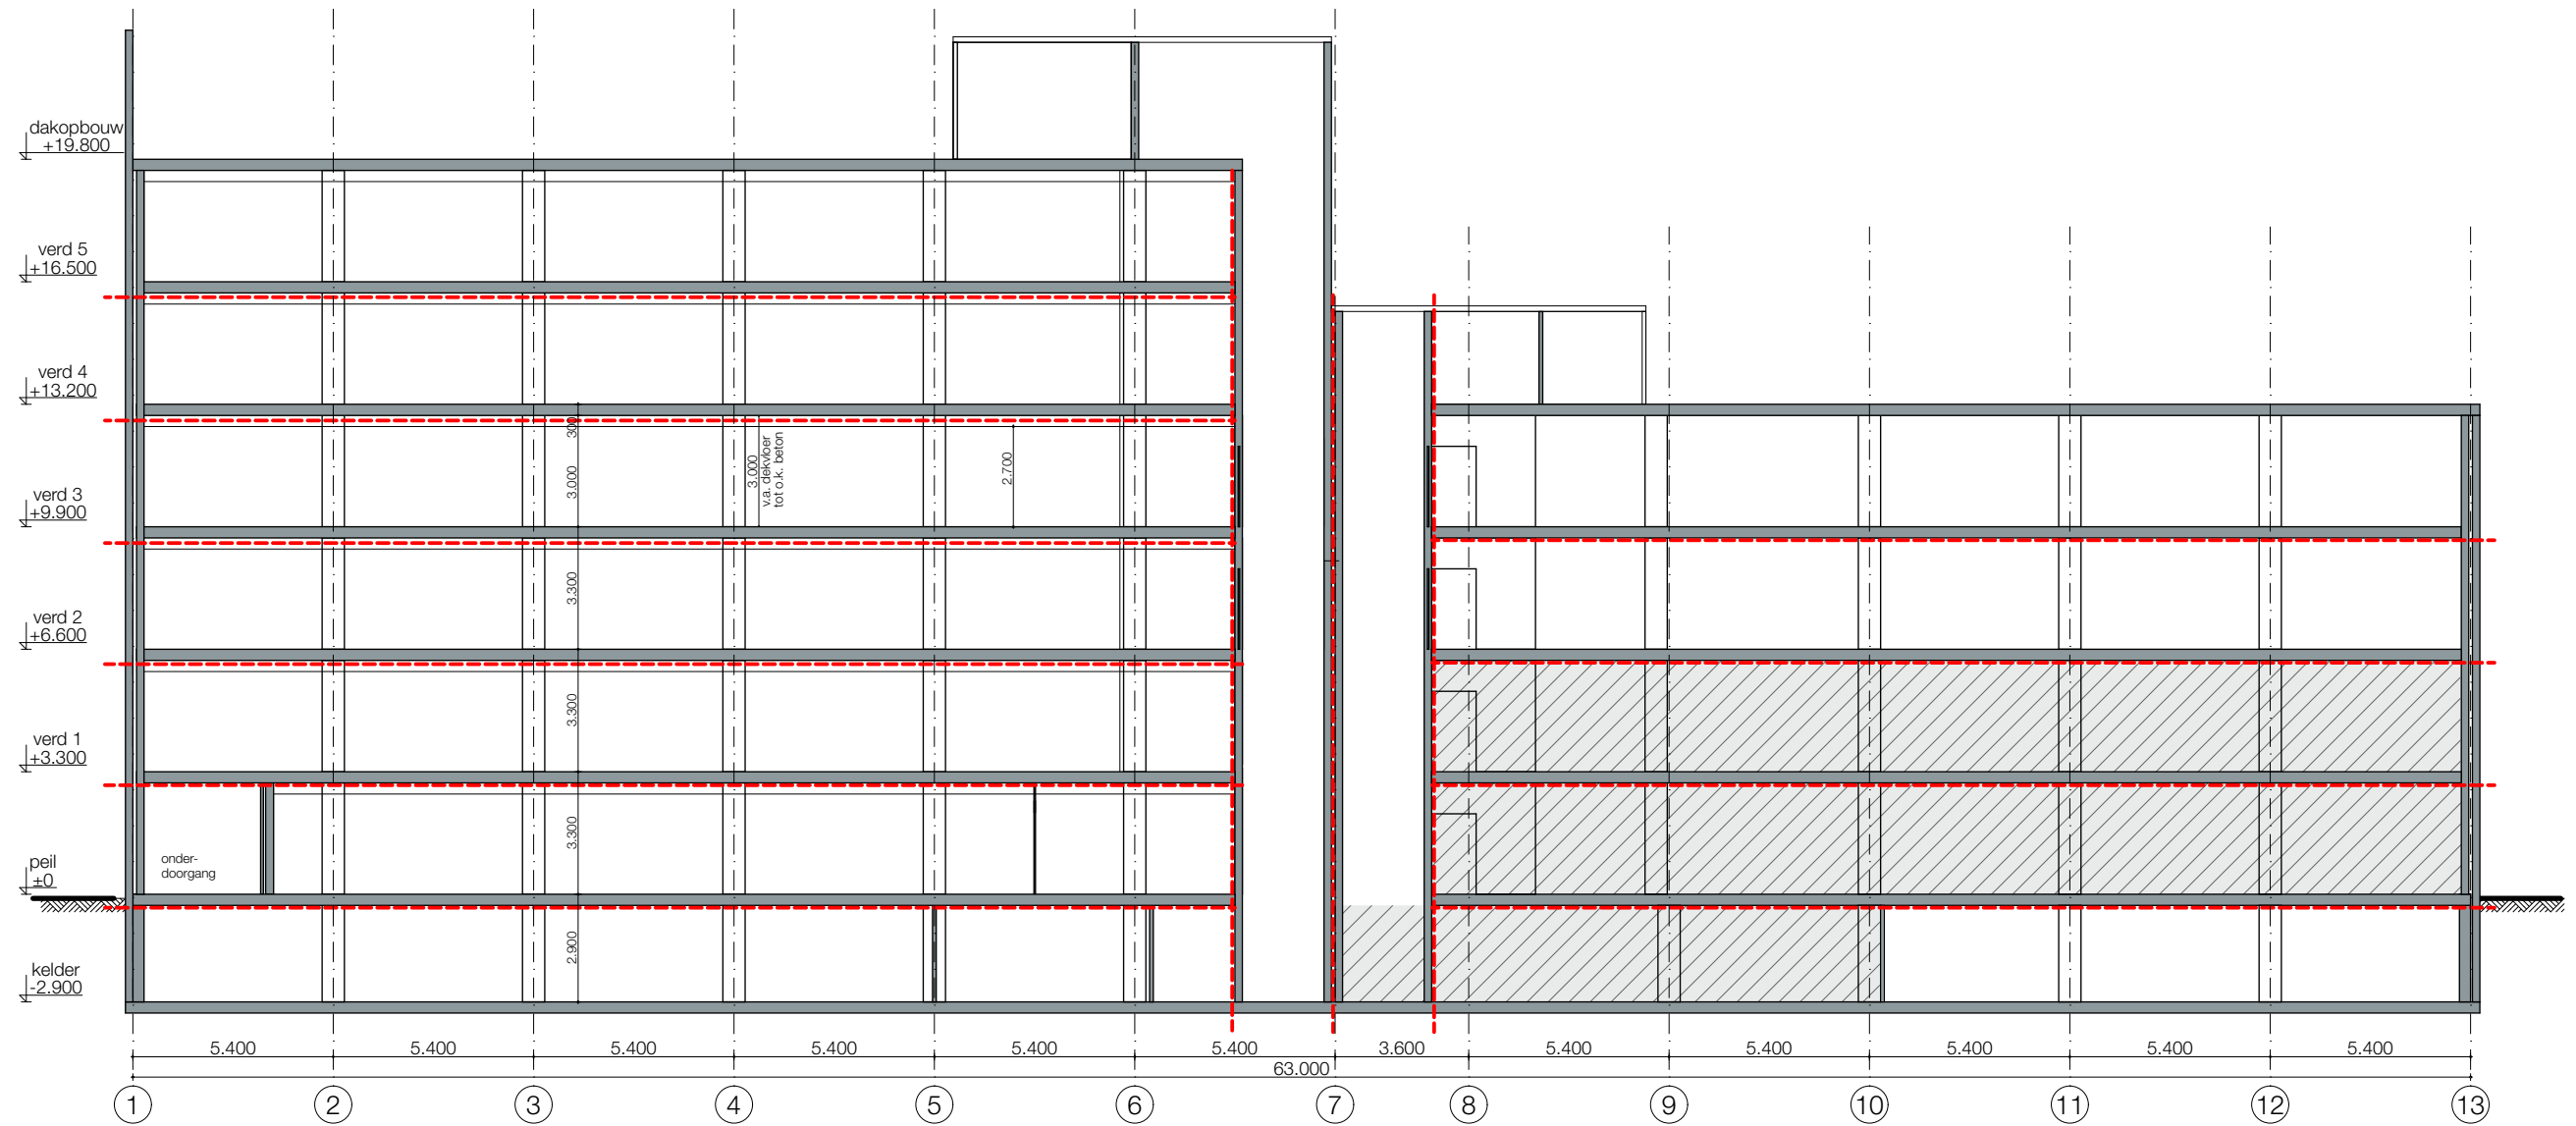

principe doorsnede C

Verbouw kantoorgebouw tot opvanglocatie
Schuttersveld 6-36 Leiden

project : 2024609 schaal : 1:200 datum : 09-05-2025

Doorsnedes
principe doorsnedes

BST-2.02

Bouwkundig werkbureau Stramien B.V. Dorpsstraat 34a • 2396 HB Koudekerk a/d Rijn • T 071-341 62 00 •



Voorgevel

6-16 --> voormalig NTI gebouw

18-34 --> ING gebouw



Achtergevel

18-34 --> ING gebouw

6-16 --> voormalig NTI gebouw

Verbouw kantoorgebouw tot opvanglocatie
Schuttersveld 6-36 Leiden

project : 2024609 schaal : 1:200 datum : 09-05-2025

Gevels
Achtergevel

BST-3.02

Bouwkundig werkbureau Stramien B.V. Dorpsstraat 34a • 2396 HB Koudekerk a/d Rijn • T 071-341 62 00 •