

LEGENDA (VOLLEDIG)

ALGEMEEN

- Contouren GBKN
- Contouren ontwerp Romp-Zuid
- Werkgrens
- Kadastrale grenzen
- Gemeentegrens
- As rijbaan
- Hectmettering
- Bestaande hoogte / aanteghoogte (t.o.v. N.A.P.)

PLANOLOGISCH

- Gevel
- Perceelgrens / uitgebaar gebied (indicatief weergegeven)

GRONDWERK

- Sloot, insteek
- Sloot, bodem
- Waterlijn
- Wateroppervlak

WATERHUISHOUDING

- Aanbrengen dükler, beton
- Aanbrengen beschoeiing (perkepalen)

VERHARDINGEN ALGEMEEN

- Kant verharding
- Materialgrens
- Tracé

KANTOPSLUITINGEN

- Aanbrengen opsluitband 100x200 mm (aanbrengen in later stadium)
- Aanbrengen opsluitband 150x200 mm
- Aanbrengen Troffortband 180/200x250 mm
- Aanbrengen RWS-band 110/220x250 mm
- Aanbrengen inrichtingsbalken 600x300 mm (links/midden/rechts)

VERHARDING

- Aanbrengen betonstraatsstenen keiformaat, eileboogverband
- Aanbrengen betonstraatsstenen keiformaat, halfsteensverband
- Aanbrengen betonstraatsstenen keiformaat, kepsverband
- Betontegels 300x300x45 mm, halfsteensverband
- Aanbrengen asfaltverharding (zwart)
- Aanbrengen asfaltverharding (groen)
- Aanbrengen betonverharding, cireprint (geel)
- Aanbrengen grind/schelpen

HALFVERHARDING

- Aanbrengen halfverharding

RIOLERINGEN VRIJVERVAL

- Aanbrengen Troffortkolk 450x450 mm
- Op hoogte brengen putranden diverse rioolsystemen (incl. bestaande putranden)
- Aanbrengen kolkaanleiding, PVC Ø125 mm
- Putlabel met putkophoogte (t.o.v. N.A.P.) en putnummer

MARKERINGEN

- Aanbrengen onderbroken streep (10 cm breed)
- Aanbrengen onderbroken streep 1000-1000 mm (10 cm breed)
- Aanbrengen onderbroken streep 1000-3000 mm (10 cm breed)
- Aanbrengen haaiantanden 300x300 mm
- Aanbrengen haaiantanden 500x500 mm

GREENVOORZIENINGEN

- Aanbrengen boom incl. soort en grootte
- notr Populus canadensis 'Robusta', 20-25
- Aanbrengen solitaire heesters incl. soort en plantmaat
- coa Cornus sanguinea, 100-120
- cov Corylus avellana, 100-120
- lrv Ligustrum vulgare, 100-120
- mta Rhamnus cathartica, 100-120
- mrh Rhamnus frangula, 100-120
- Zaaien gras
- Ecozone met zaaien en gren nazorg/onderhoud (afgezonderd inboel heesters)
- Grens intensief/extensief maaien (zie tevens dwarsprofiel)
- Aanbrengen wortelscherm

STRAATMEUBILAIR

- Aanbrengen schrikhek
- Aanbrengen verkeersbord (codering volgens RVV)
- Aanbrengen uitneembare paal

OPENBARE VERLICHTING

MASTEN

- Aanbrengen lichtmast met enkele of dubbele uithouder

KABELS

- Aanbrengen DV aansluitkabel 4x2.5 mm²
- Aanbrengen DV voedingskabel 6x10 mm²
- Aanbrengen mantelbus PE (Ø100)

KASTEN EN HULPSTUKKEN


- Aanbrengen affakof
- Aanbrengen eindmof
- Aanbrengen aaringsvoorziening

KABELS EN LEIDINGEN

- Reservering stadsverwarming HVAC (2,00 meter breed)
- Aanbrengen mantelbus PE (Ø100 mm) / staal (Ø220 mm)

OPMERKINGEN

- maten in meters tenzij anders aangegeven
- hoogtematen in meters t.o.v. N.A.P.
- NB: rekening houden met kabels en leidingen

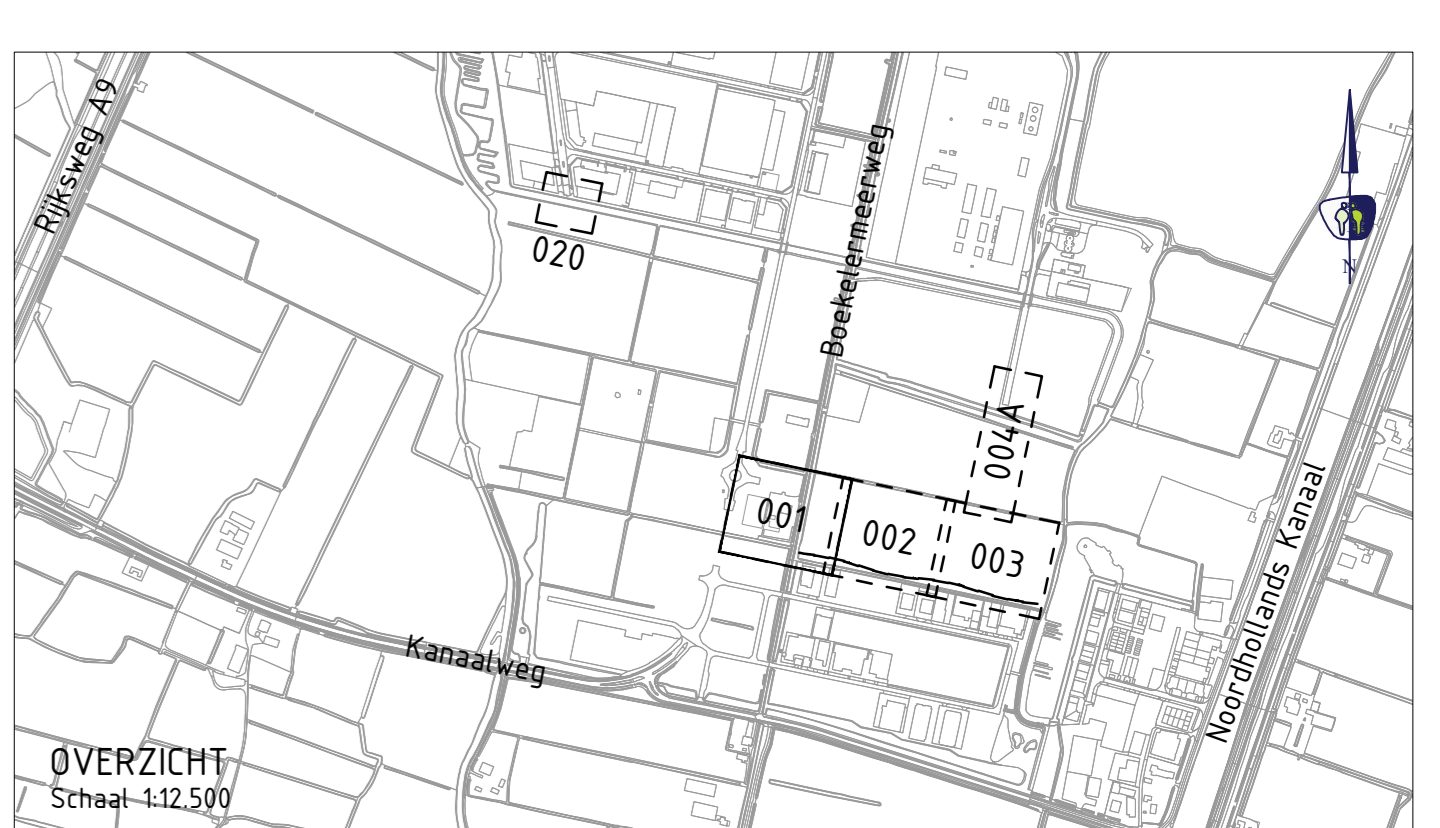

V.NR.	DATUM	GETEKEND	WIJZIGING
1.0	02-06-2025	J. Svinge	Gewijzigd: nutstracé - ext.
2.0	21-03-2025	J. Svinge	Opmerkingen verwerkt

PROMMENZ

projectnummer: P220450
 tekeningnummer: _TDO_001
 versie: 4.0
 blad: 01 van 04

project: Ontwikkeling Bokelermeer Zuid-Oost
 onderwerp: Aanlegtekening
 opdrachtgever: Stadswerk072

ontwerper: J. Svinge
 projectleider: E. v. Westrop

datum: 02-06-2025
 formaat: A0
 datum: 02-06-2025
 status: definitief

aanpak: RFP op offerte

UITGEGRUIST ONTWERP BINNEN DIT VLAK TER INFORMATIE
 WEERGEGEVEN. UITVOERING IN EEN LATER STADIUM