


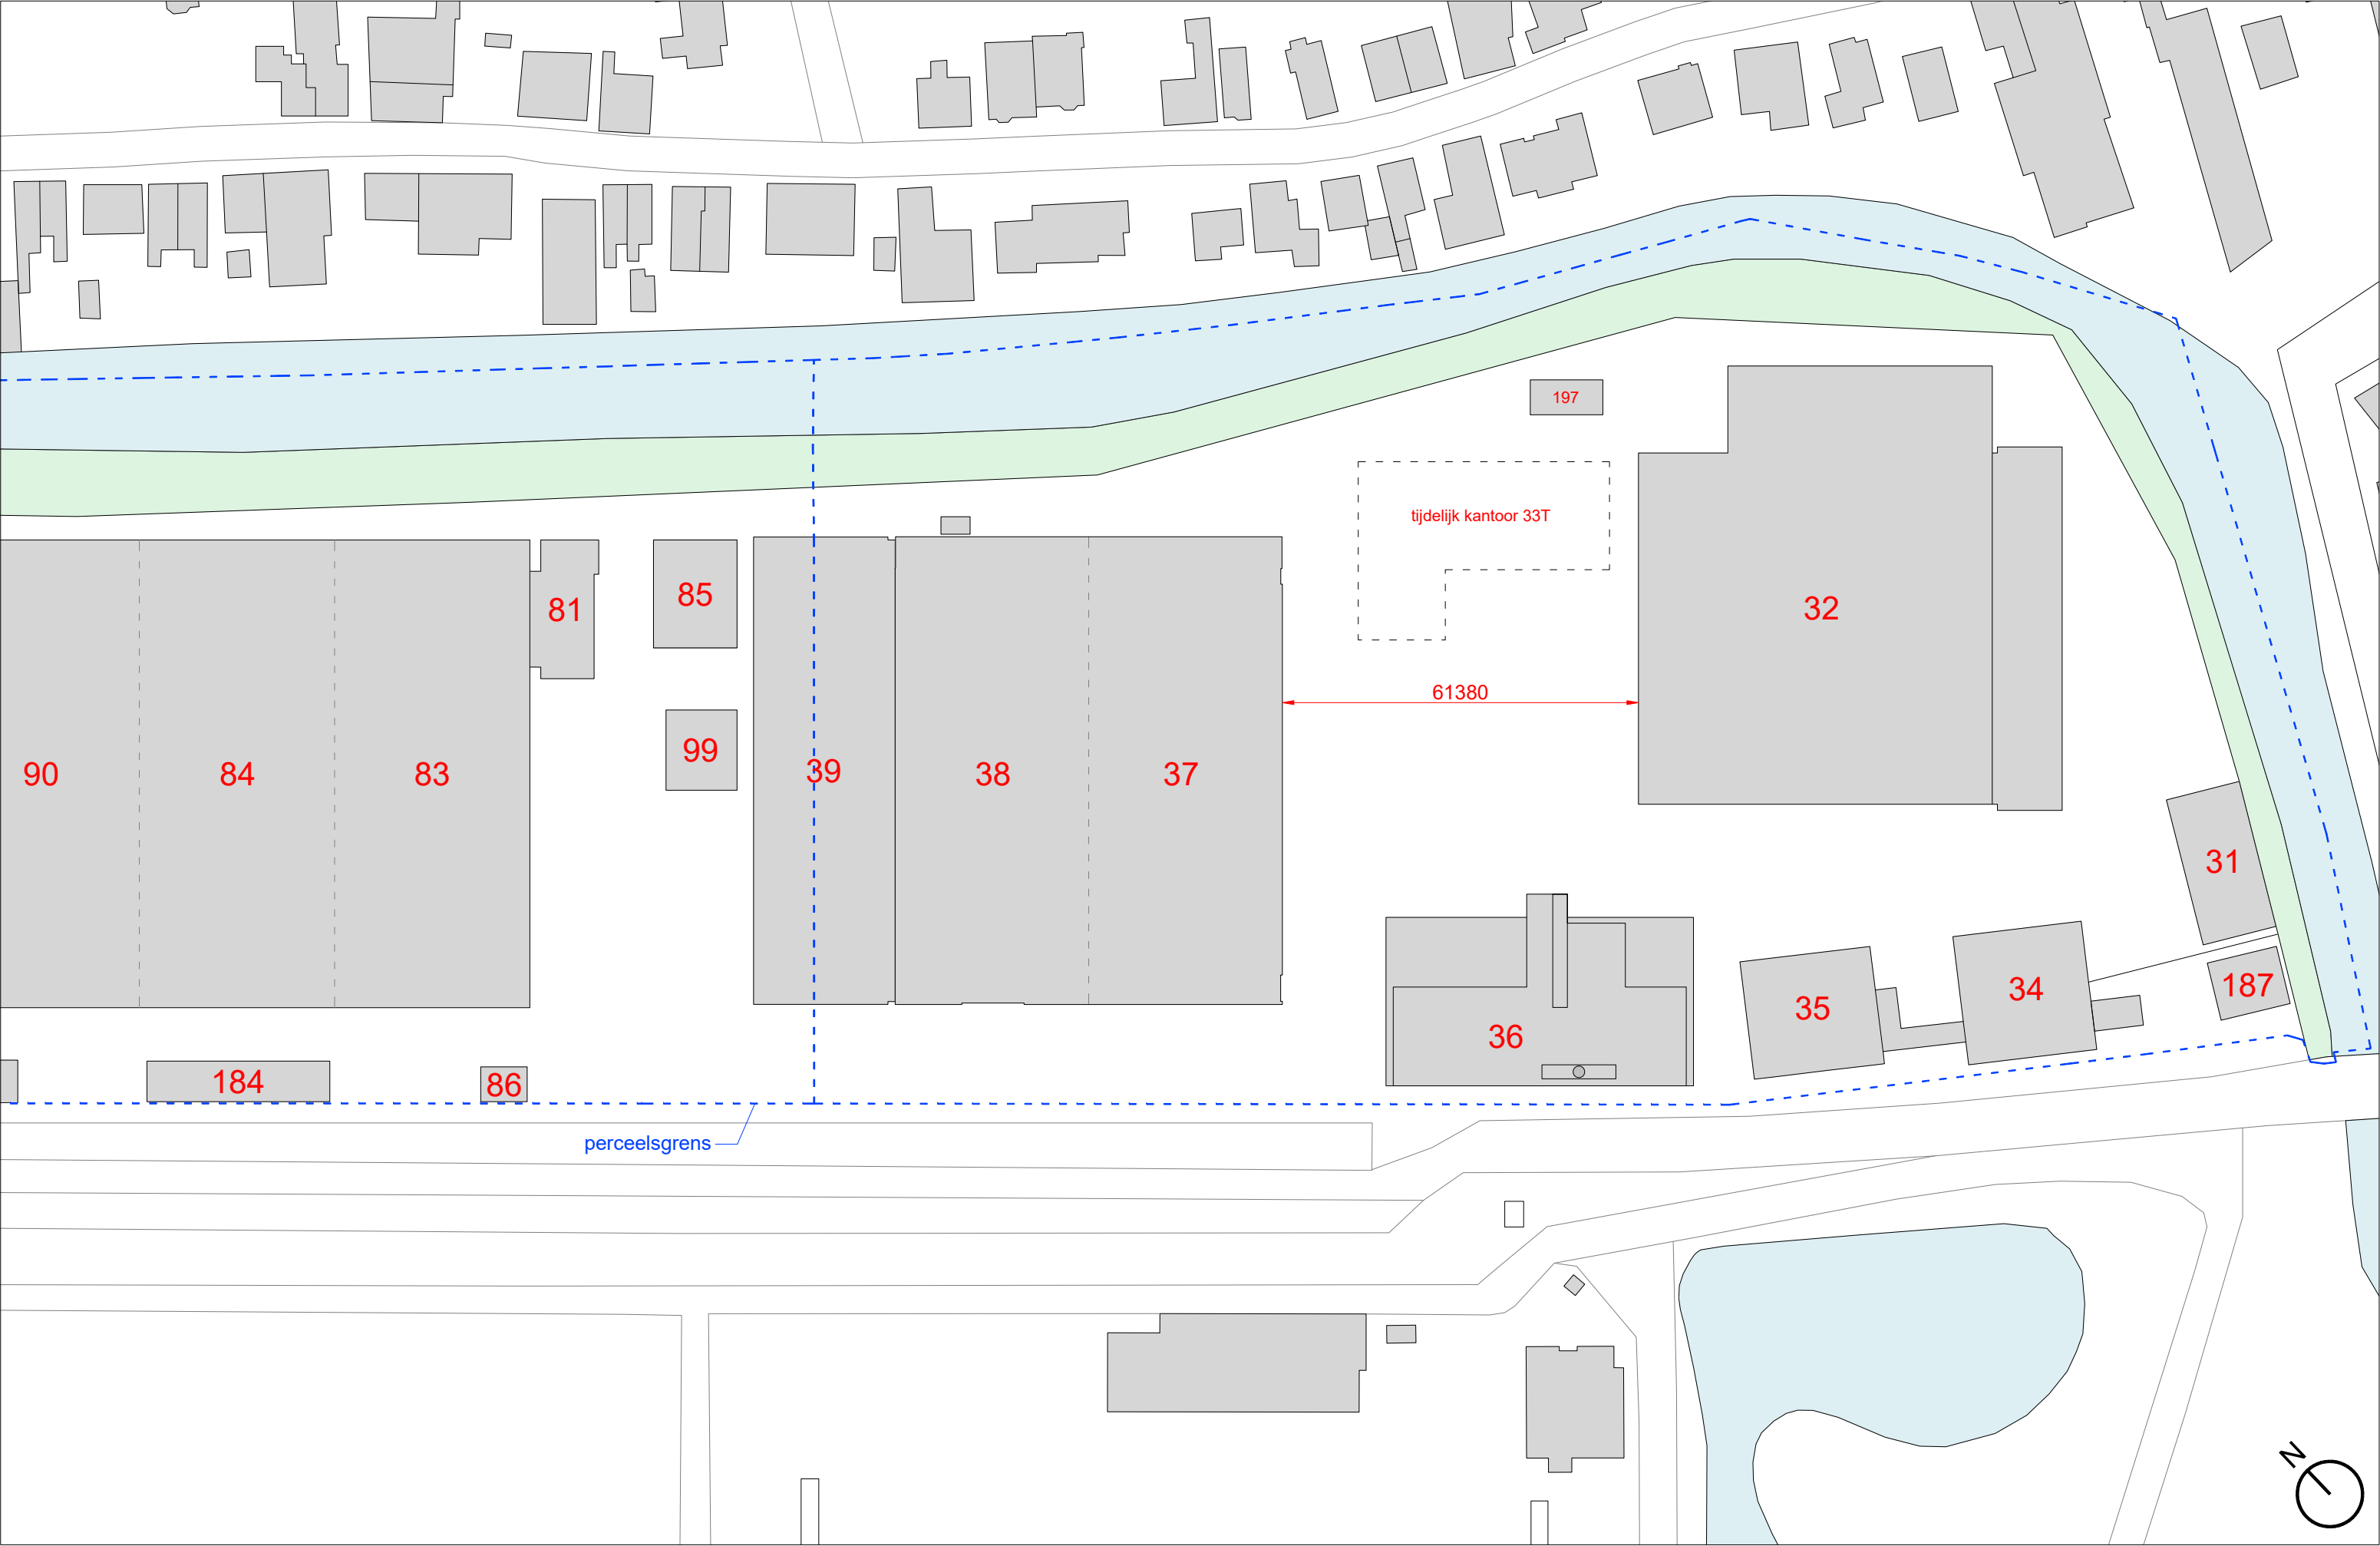


project	gebouw 33N	omschrijving	situatietekening bestaande situatie	datum	08-04-2025
FOK	Fabriek Slobbengors CV GKN Fokker Aerospace Papendrecht	tekening nr.	BS-SIT-1000	schaal	1:1000
		fase	technisch ontwerp	formaat	A3


MATEN IN HET WERK TE CONTROLEREN

grassodenridder_architecten

bestaande bebouwing - gebouw 32
plattegronden

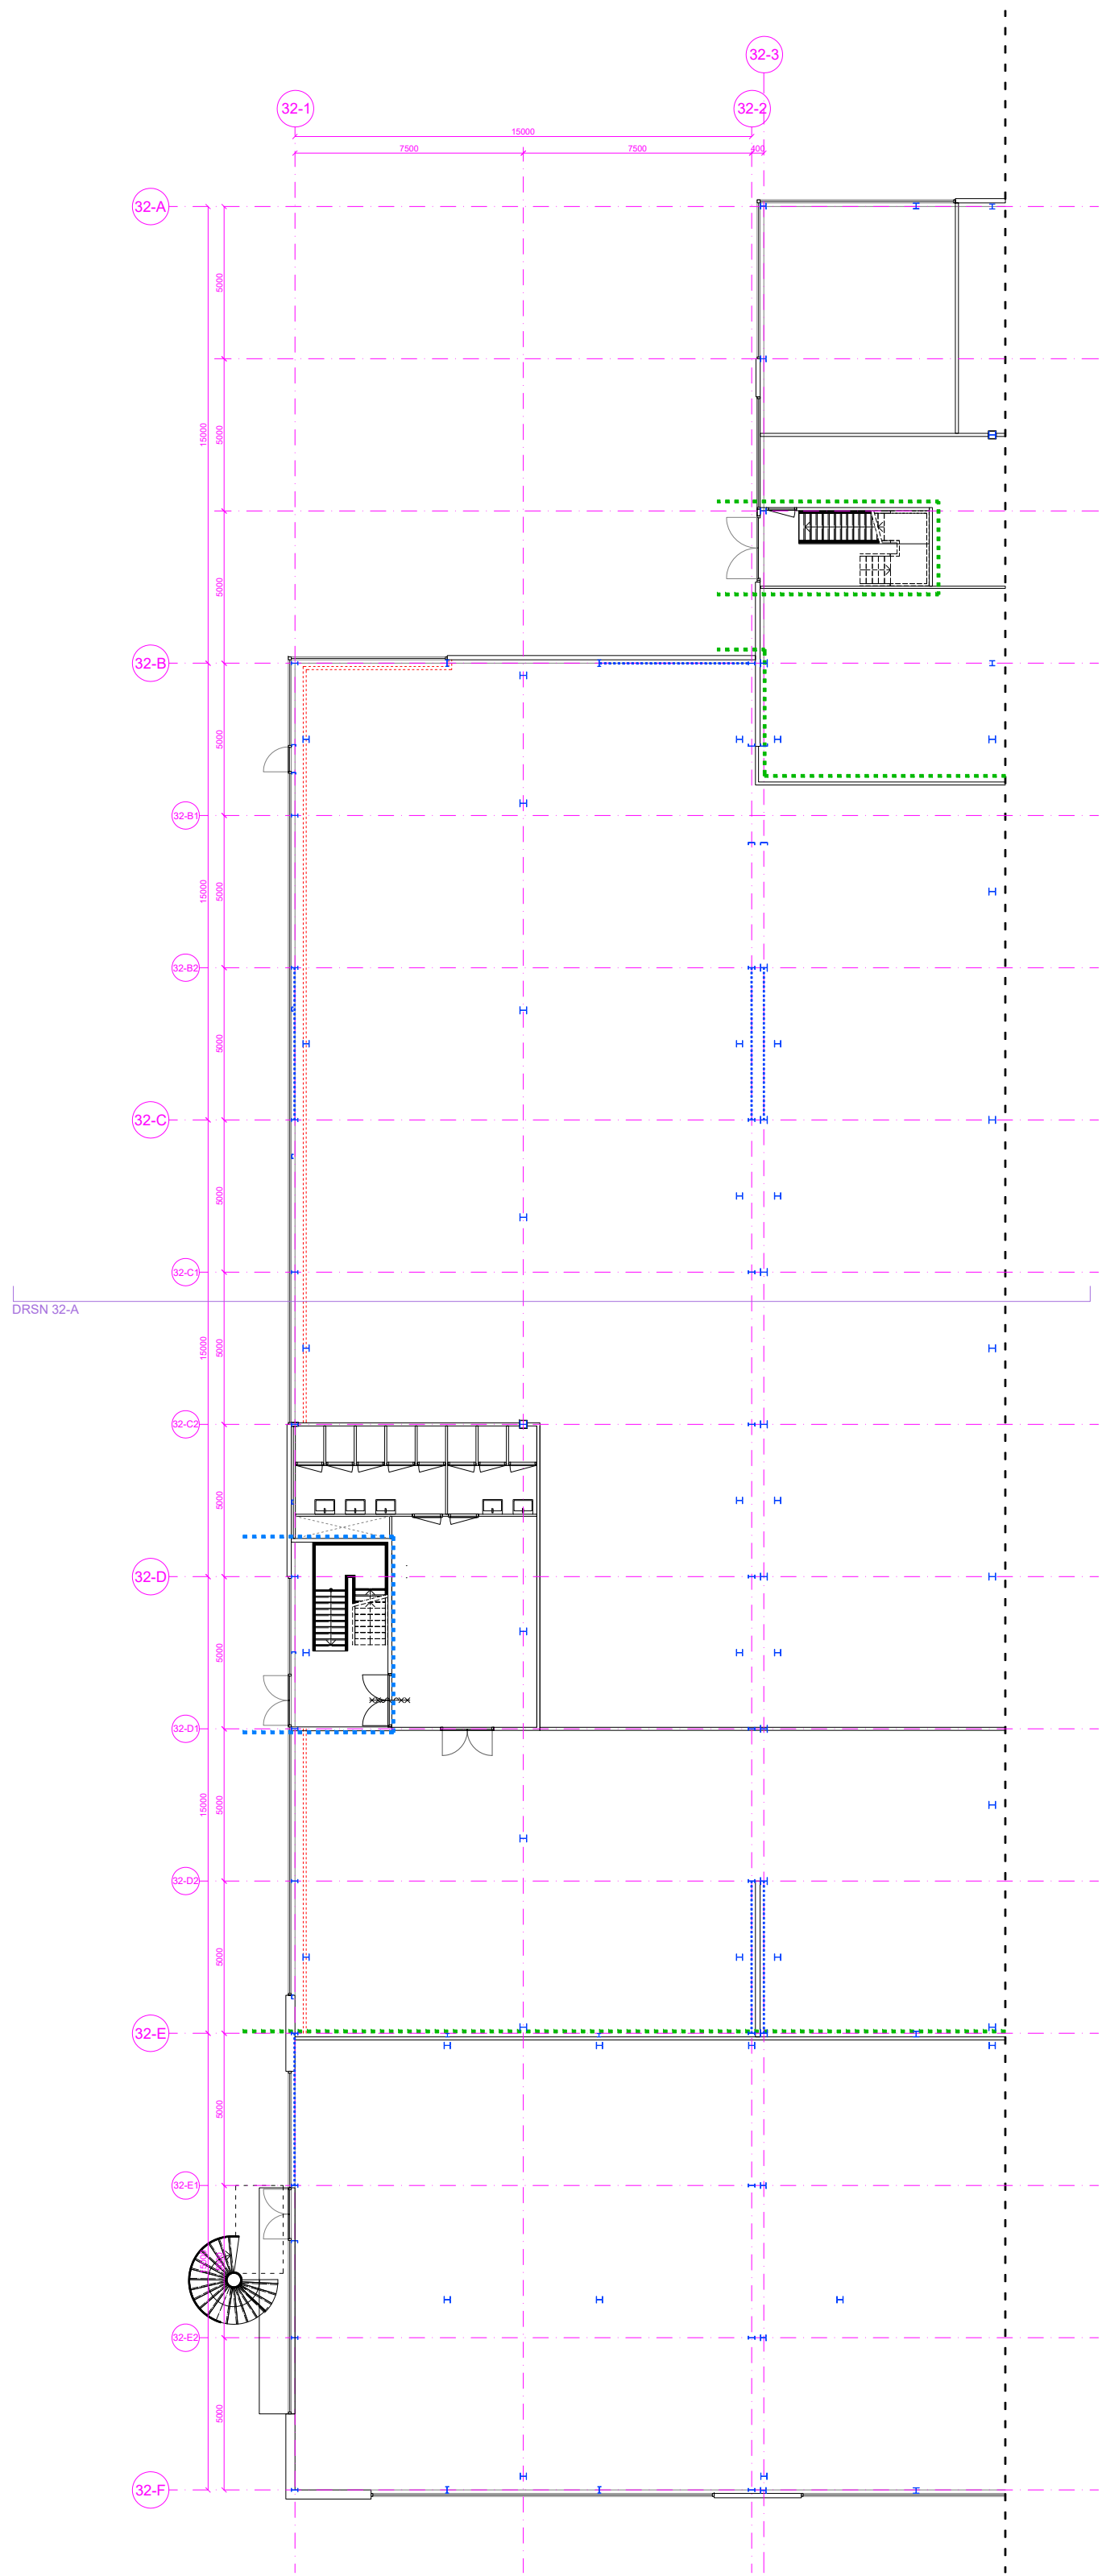

bestaande uitbreiding gebouw 32
plattegrond begane grond

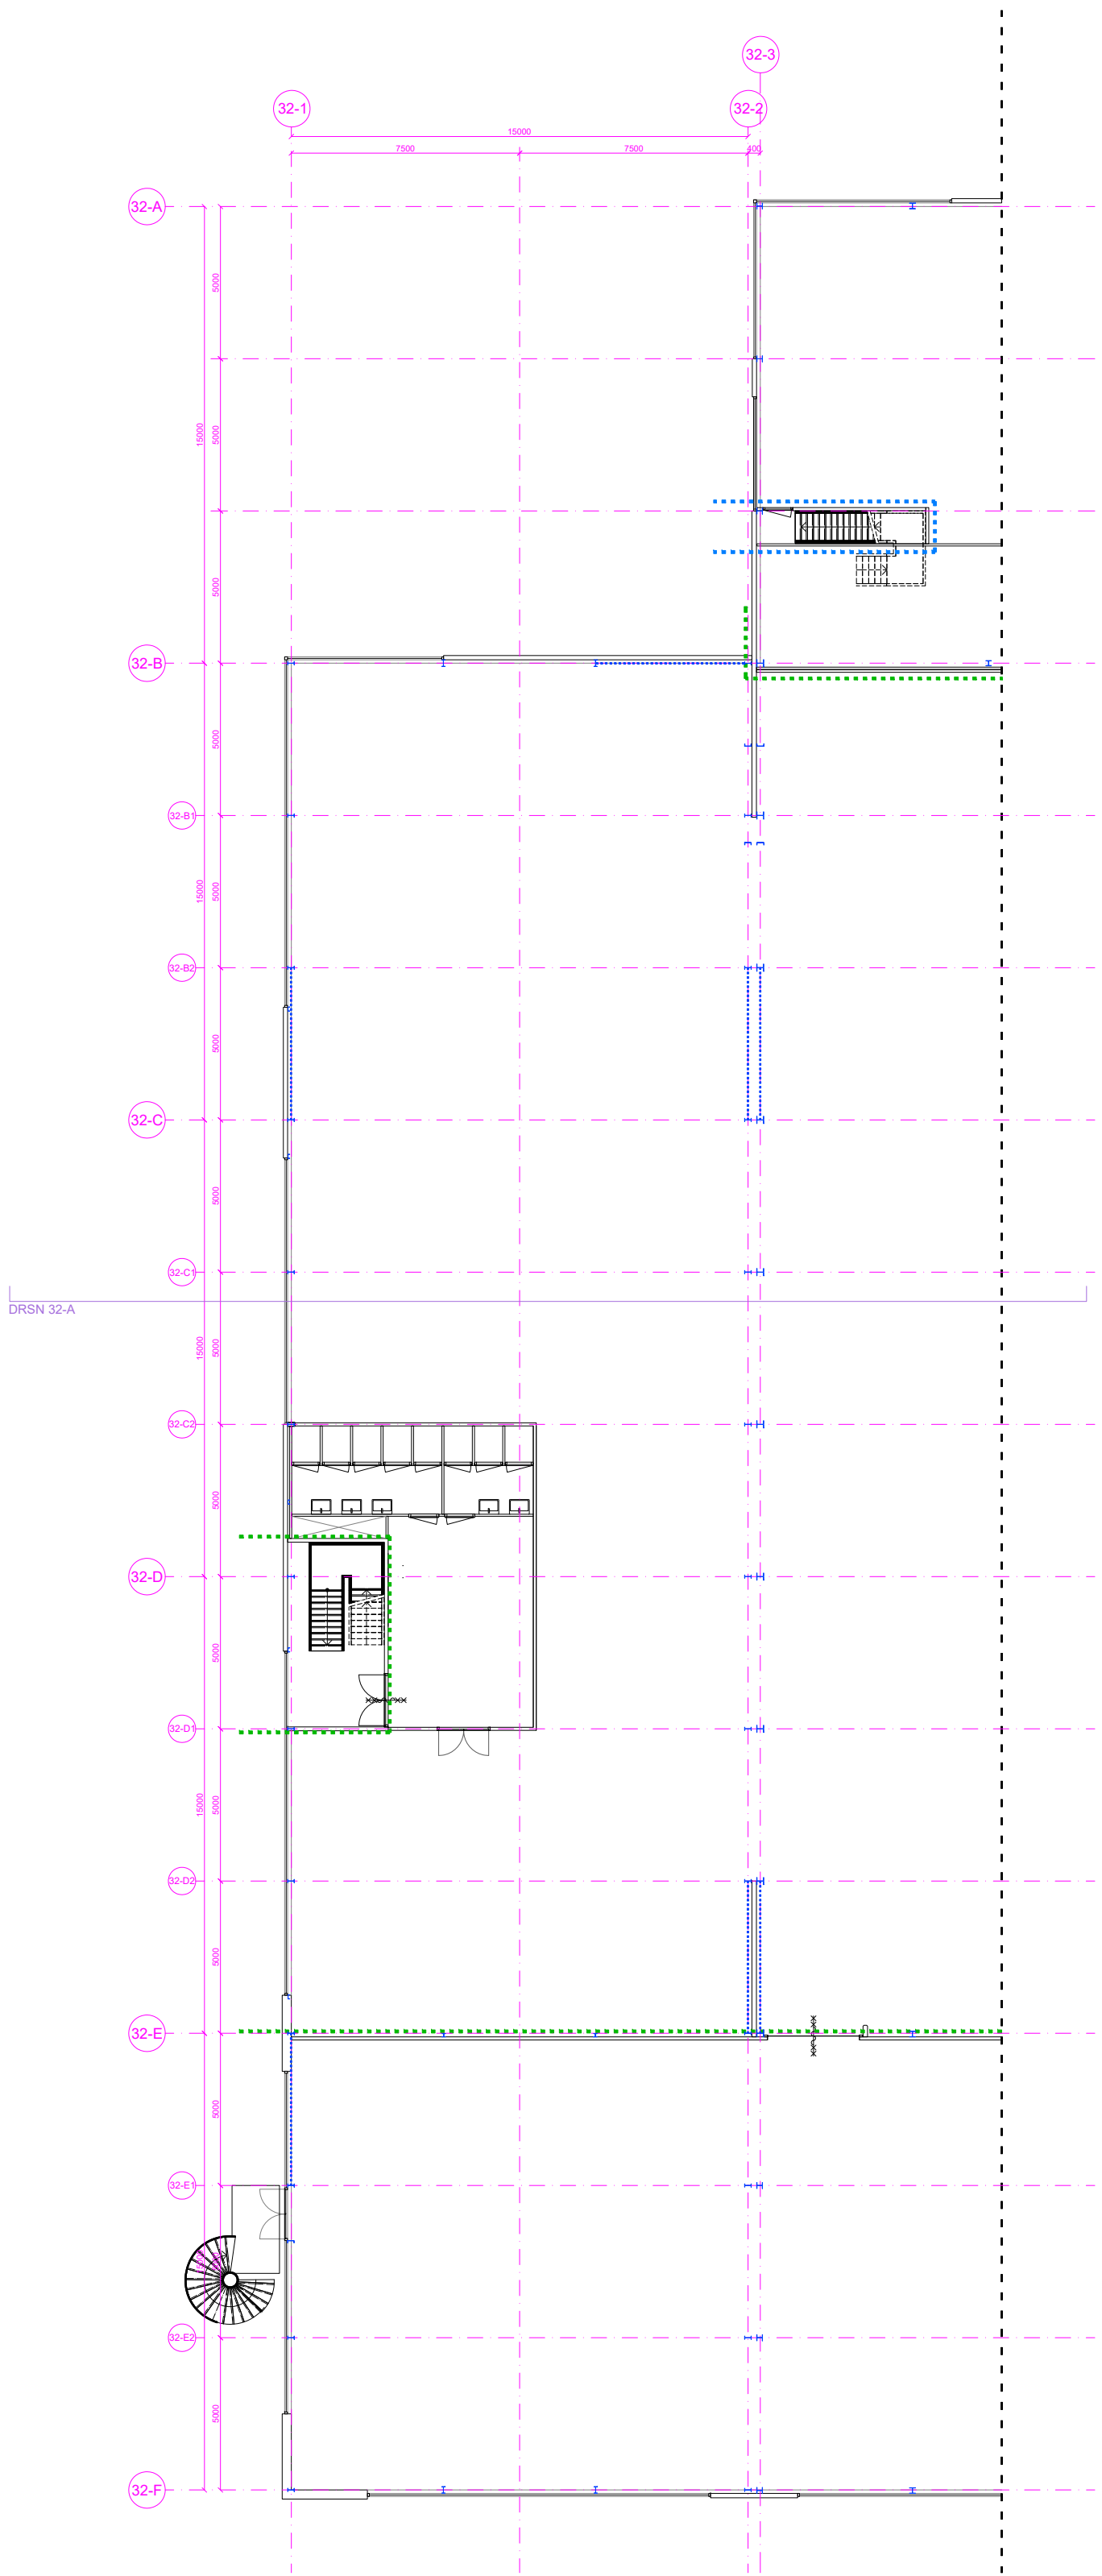

bestaande uitbreiding gebouw 32
plattegrond eerste verdieping

bestaande bebouwing gebaseerd op bestaande tekeningen,
constructie en maatvoering bestaande bebouwing te
controleren in het werk!

MATEN IN HET WERK TE CONTROLEREN

F			
E			
D			
C			
B			
A			
Wf:	get	datum	omschrijving

TECHNISCH ONTWERP

grassodenridder_architecten


project	gebouw 33 - Fabriek Slobbengors CV	architect	grassodenridder_architecten
	GKN Fokker Aerospace, Papendrecht		Noordzijde Haven 30
			4611 GT Bergen op Zoom

bestaande situatie - gebouw 32 - plattegronden BG & 1e verd.

datum	08-04-2025	schaal	1:200	formaat	A1	tekeningnr	BS-32-PLG	Wf	-
-------	------------	--------	-------	---------	----	------------	-----------	----	---


bestaande bebouwing - gebouw 32
gevelaanzichten

gebouw 32

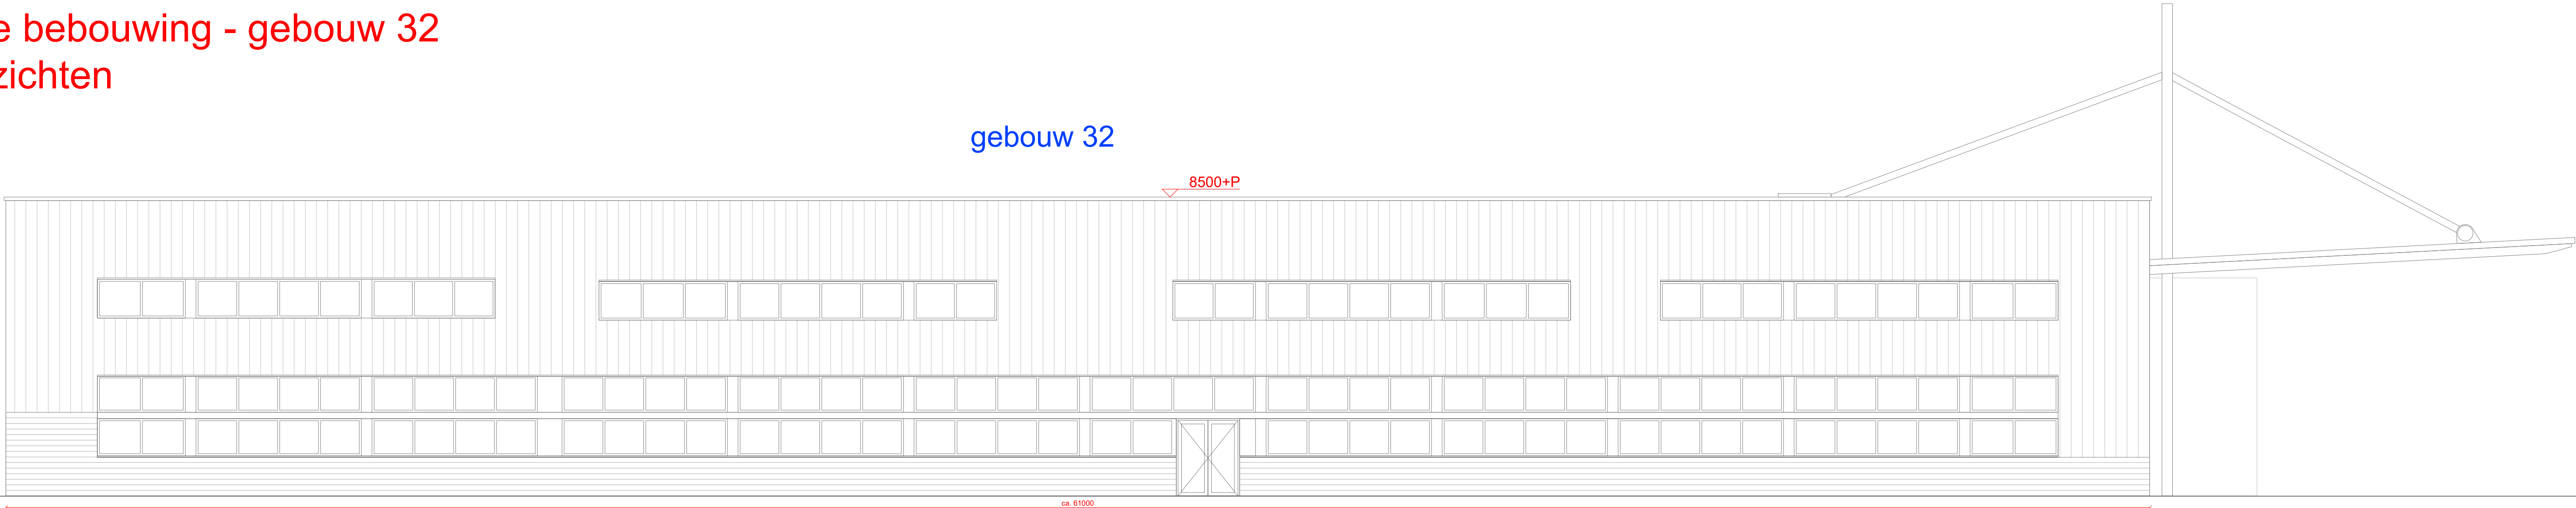


bestaande situatie gebouw 32
gevelaanzicht Zuid

gebouw 32

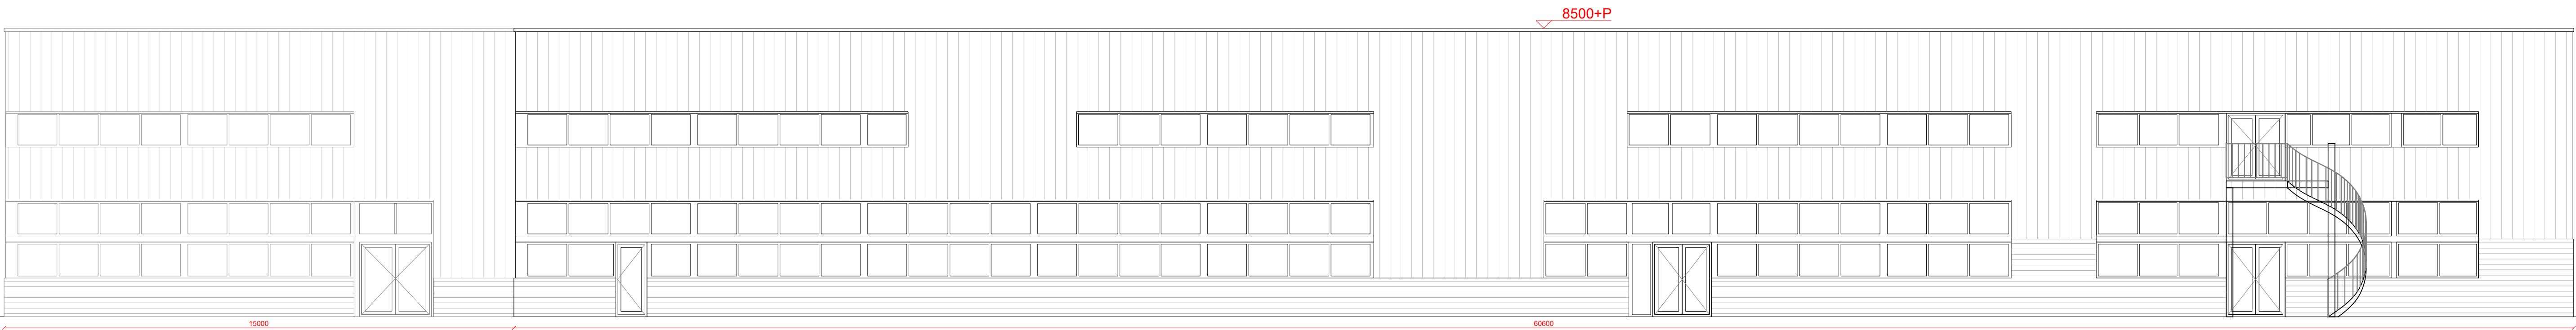

bestaande situatie gebouw 32
gevelaanzicht West

gebouw 32

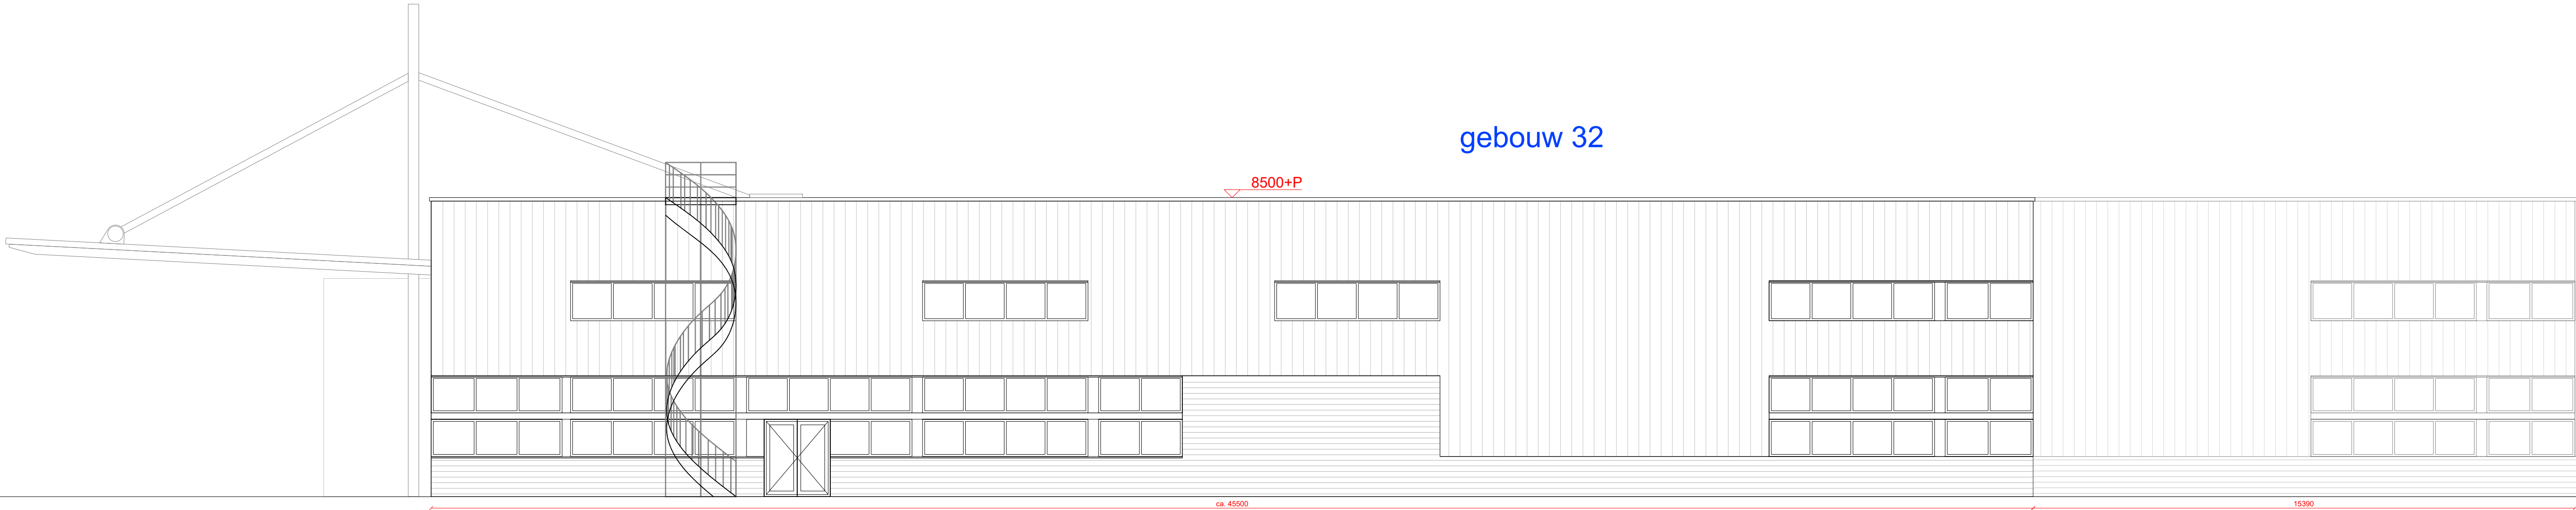

bestaande situatie gebouw 32
gevelaanzicht Noord

bestaande bebouwing gebaseerd op bestaande tekeningen,
constructie en maatvoering bestaande bebouwing te
controleren in het werk!

MATEN IN HET WERK TE CONTROLEREN

F			
E			
D			
C			
B			
A			
Wfz:	get	datum	omschrijving

TECHNISCH ONTWERP


grassodenridder_architecten

project	grassodenridder_architecten	architect
gebouw 33 - Fabriek Slobbengors CV	GKN Fokker Aerospace, Papendrecht	4611 GT Bergen op Zoom

bestaande situatie - gebouw 32 - gevelaanzichten

datum	schaal	formaat	tekeningnr	wfz
08-04-2025	1:100	A1	BS-32-GVL	-

bestaande bebouwing - gebouw 32
doorsnede A

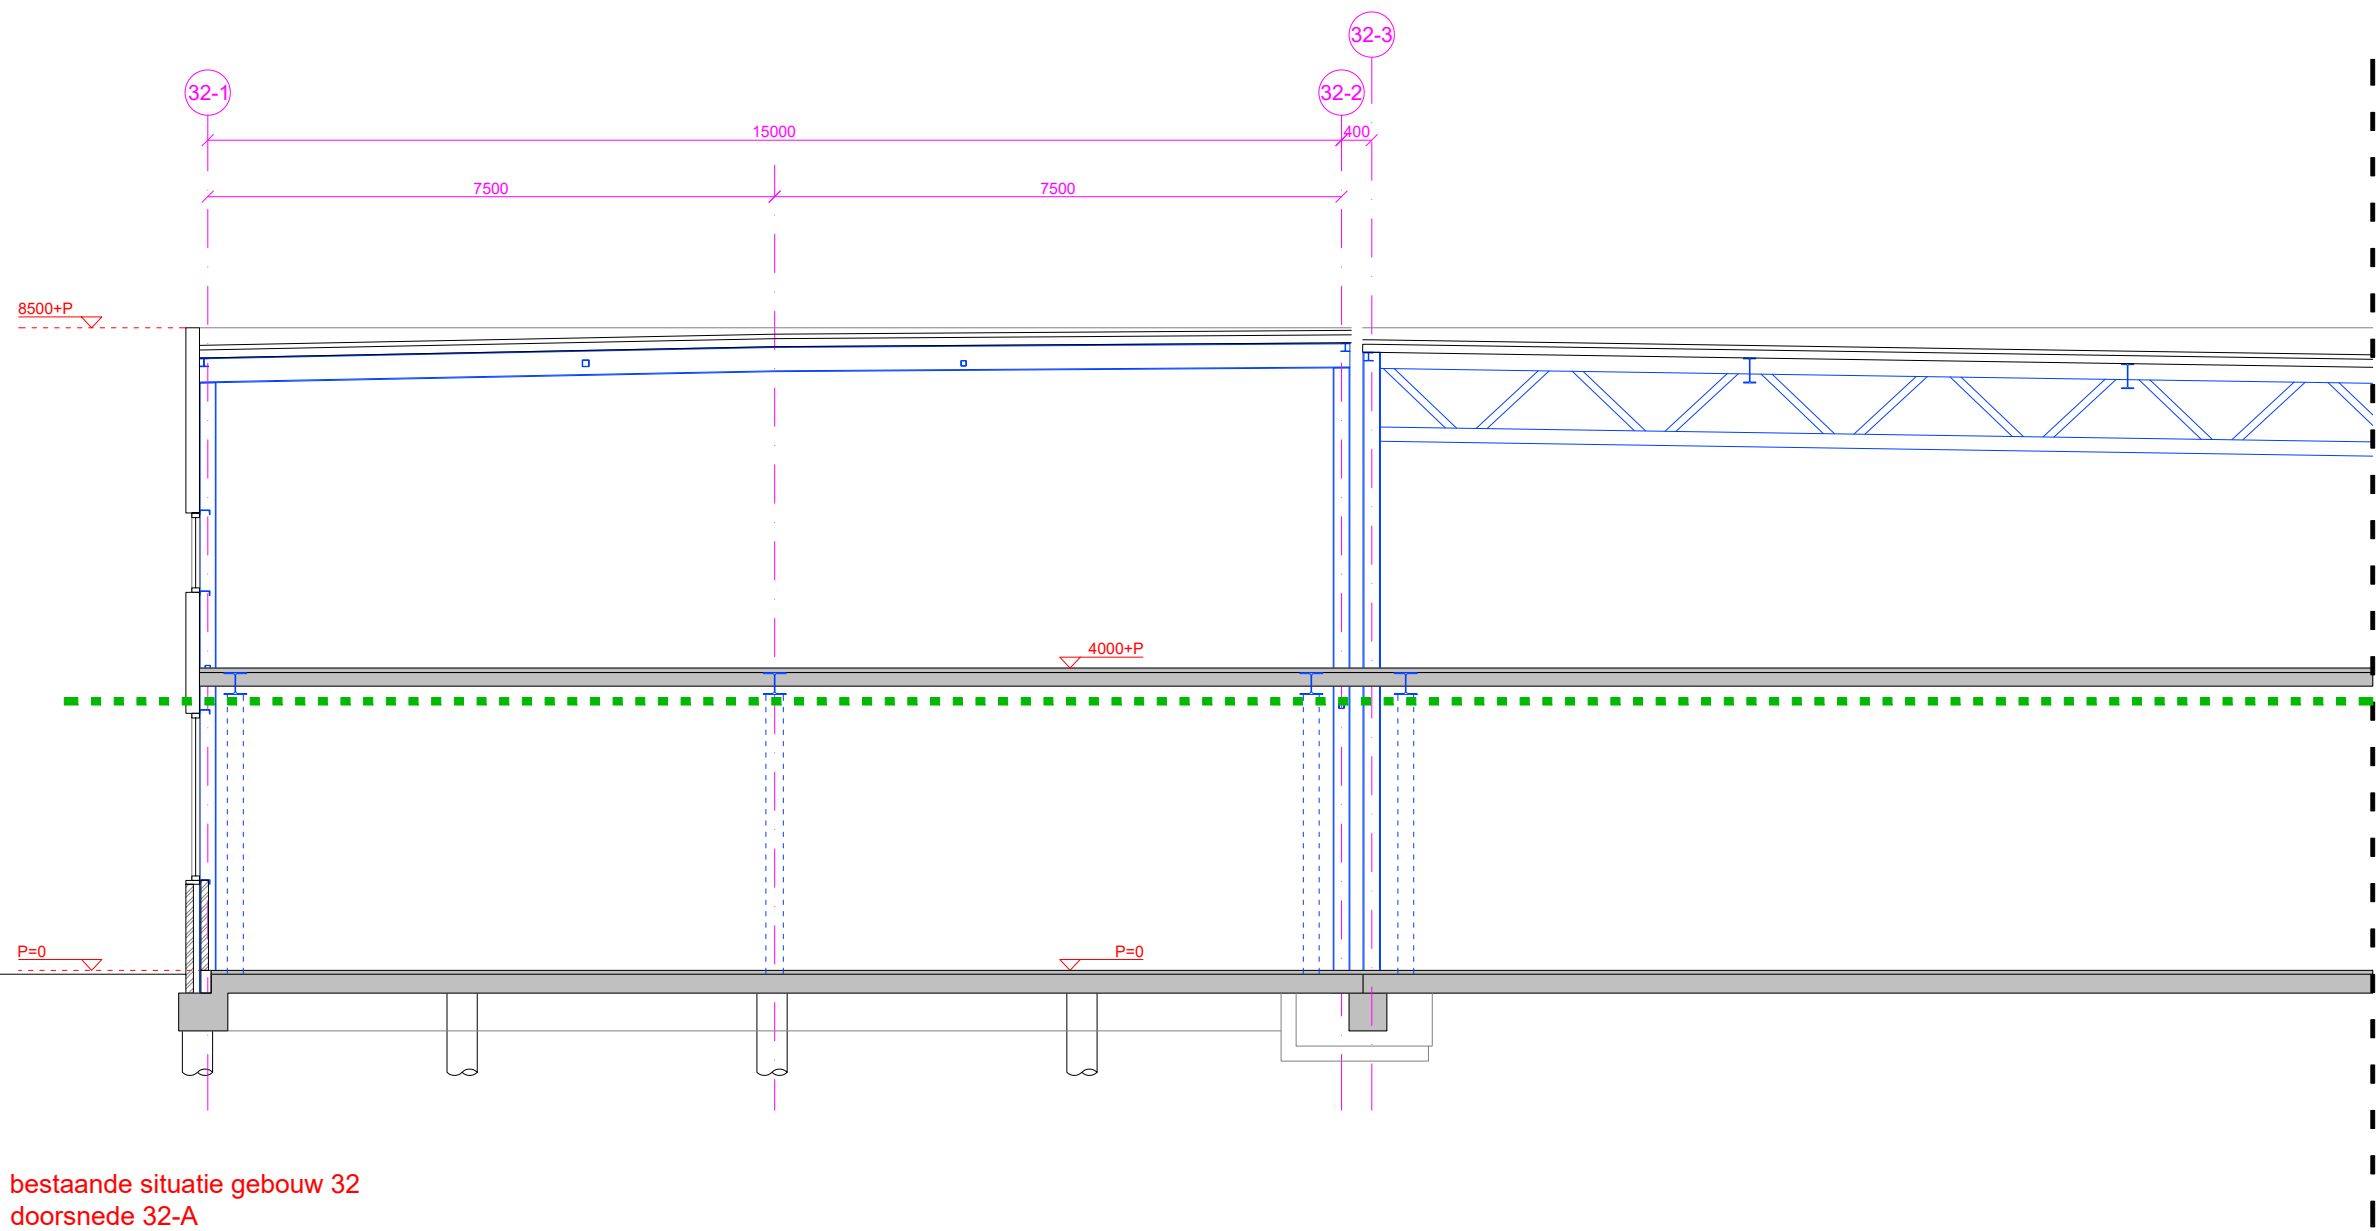

bestaande situatie gebouw 32
doorsnede 32-A

bestaande bebouwing gebaseerd op bestaande tekeningen,
constructie en maatvoering bestaande bebouwing te
controleren in het werk!

project	gebouw 33N	omschrijving	bestaande situatie - gebouw 32 - doorsnede A	datum	08-04-2025
FOK	Fabriek Slobbengors CV GKN Fokker Aerospace Papendrecht	tekening nr.	BEST-32-DRSN	schaal	1:100
		fase	technisch ontwerp	formaat	A3

MATEN IN HET WERK TE CONTROLEREN

grassodenridder_architecten