
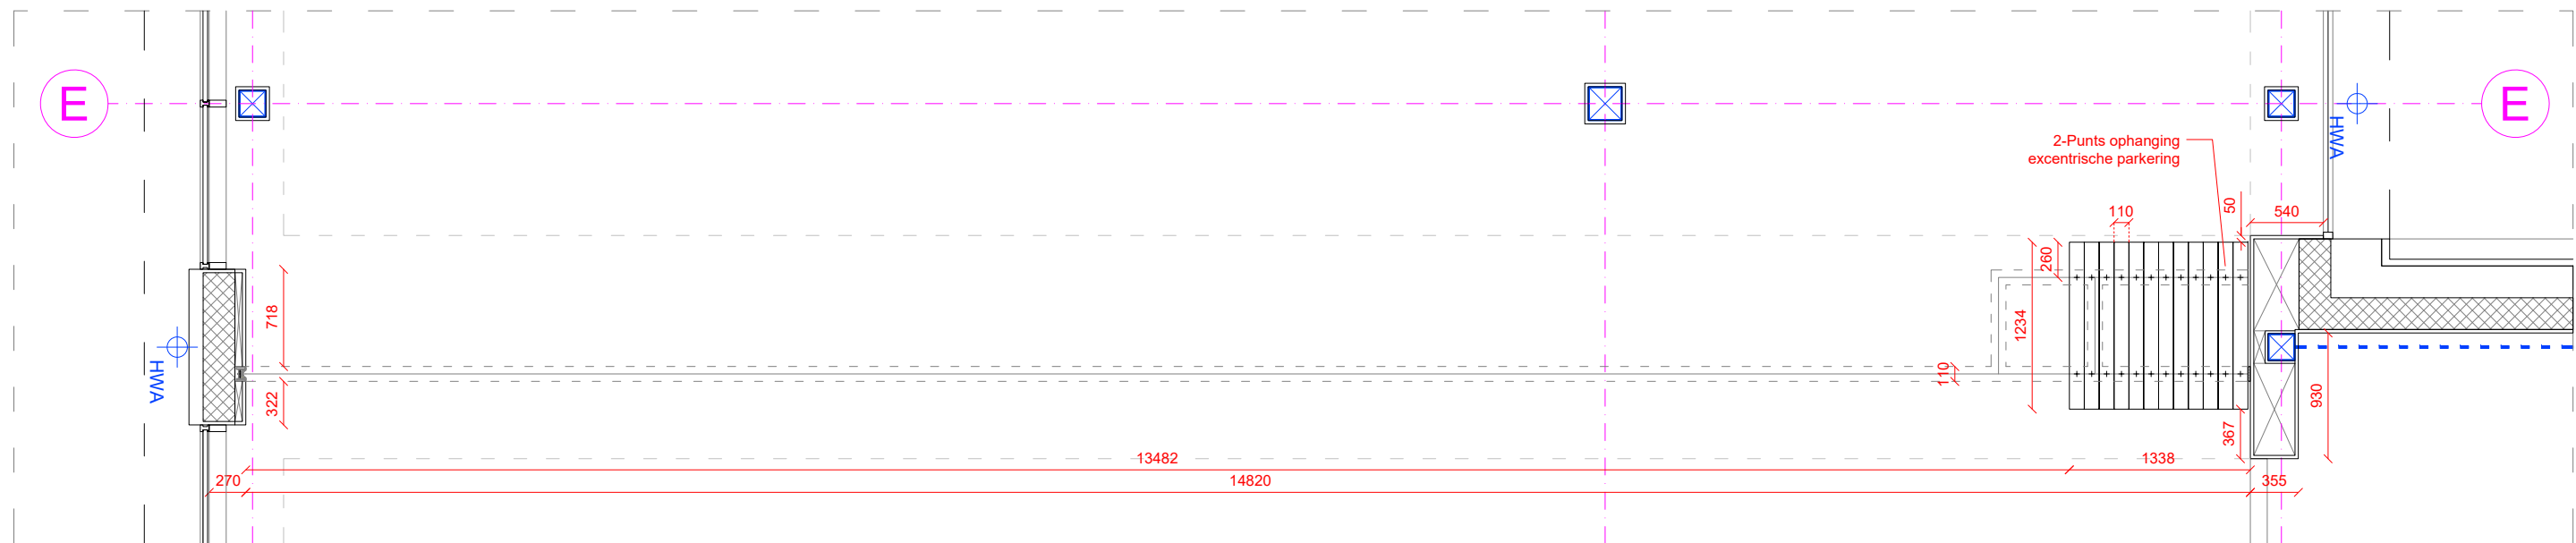


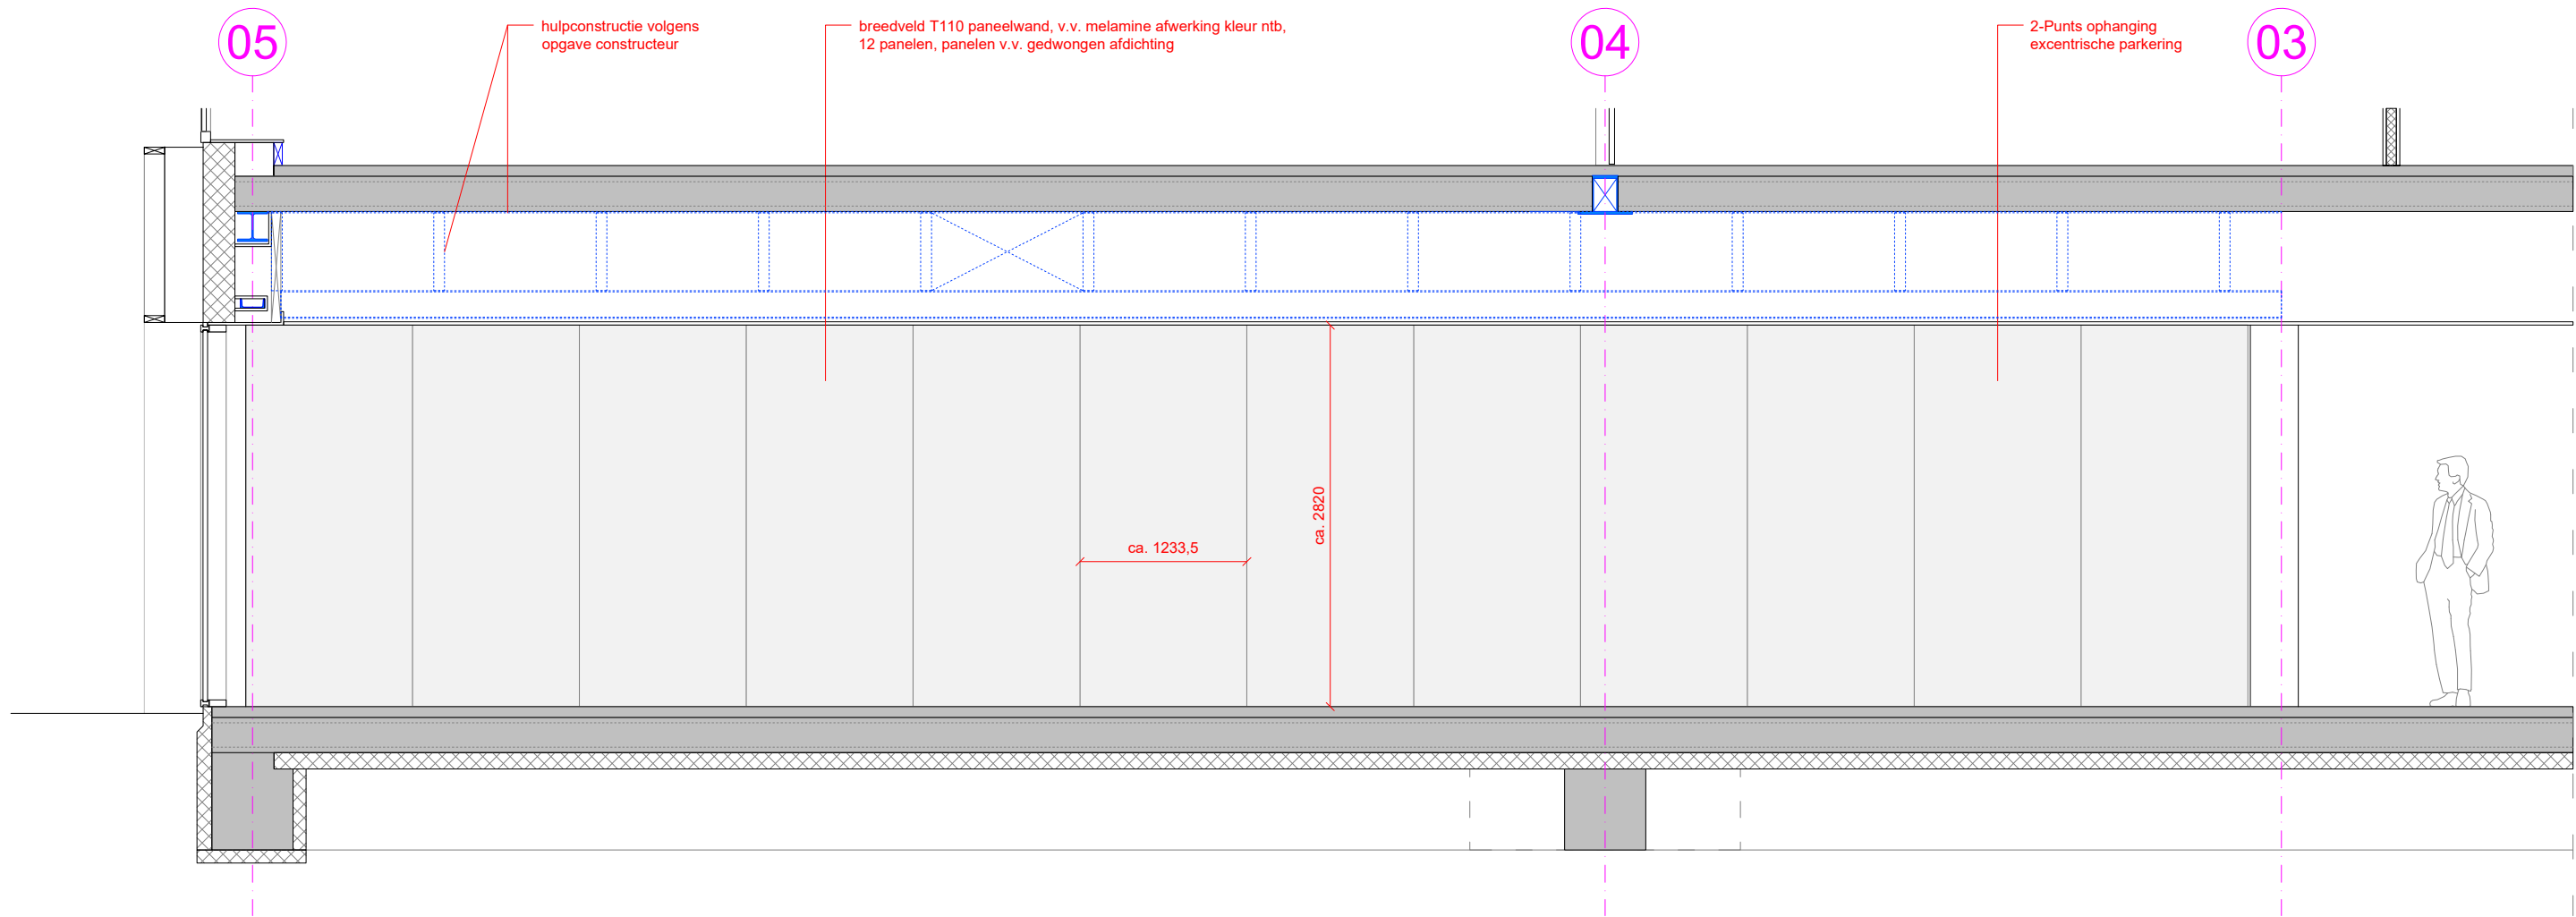

staalconstructie tbv panelenwand nader uit te werken door aannemer in overleg met constructeur

voor aansluiting aan betonplafond zie detail BV01 voor aansluiting op wanden zie detail H02 en H08

project	gebouw 33N	omschrijving	gebouw 33N - aanzicht en plattegrond paneelwand	datum	08-04-2025
FOK	Fabriek Slobbengors CV GKN Fokker Aerospace Papendrecht	tekening nr.	33N-PANEELWAND	schaal	1:50
		fase	technisch ontwerp	formaat	A3

MATEN IN HET WERK TE CONTROLEREN

grassodenridder_architecten