


gevelaanzicht
zuidgevel

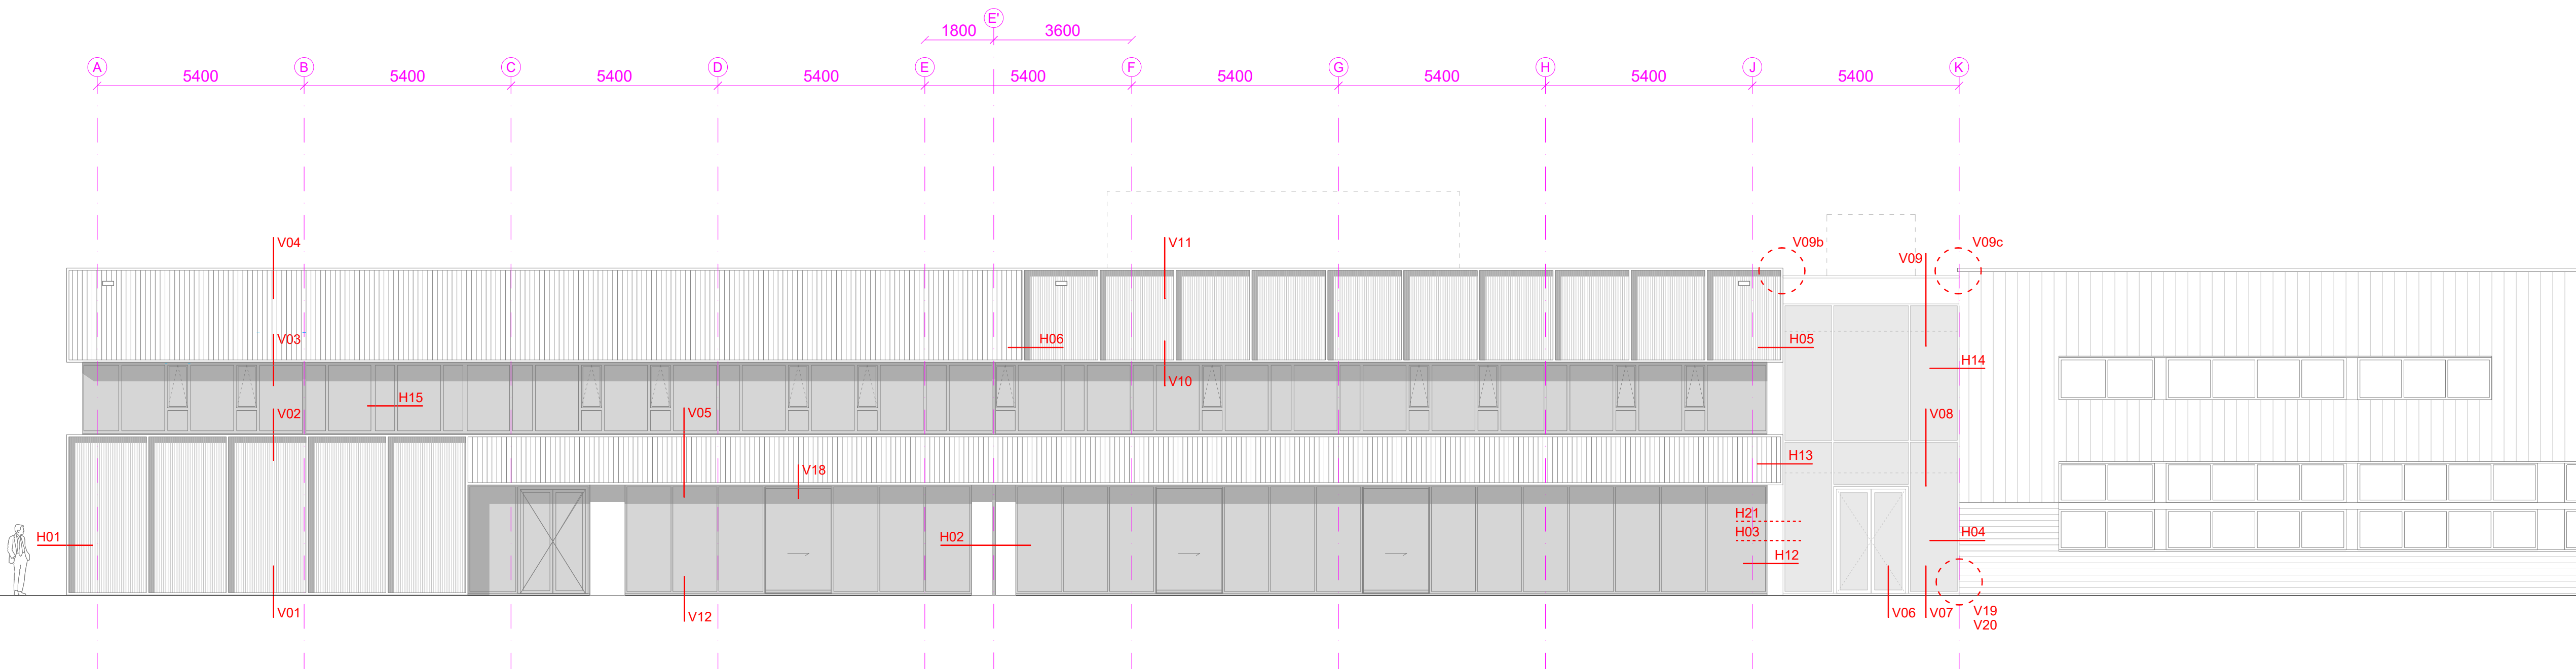

zuidgevel

MATEN IN HET WERK TE CONTROLEREN

F			
E			
D			
C			
B			
A			
Wfz:	get	datum	omschrijving

TECHNISCH ONTWERP

grassodenridder_architecten

project	grassodenridder_architecten	architect
gebouw 33N - Fabrik Slobbengors CV		
GKN Fokker Aerospace, Papendrecht		
omschrijving		


gebouw 33N - detailaanduiding - gevelaanzicht Zuid

datum	schaal	formaat	tekeningnr	wfz
08-04-2025	1:100	A1	33N-DET-aand-GVL-Z-100	


kozijn v.v. doorvalveilige beglazing indien ruiten zich onder het niveau van 850mm boven de vensterbank op de verdieping bevinden, zonbelaste gevels v.v. zonwerende beglazing, exact type n.t.b. in samenspraak opdrachtgever en architect

bestaande bebouwing gebaseerd op bestaande tekeningen, constructie en maatvoering bestaande bebouwing te controleren in het werk!

gevelaanzichten
west- en noordgevel

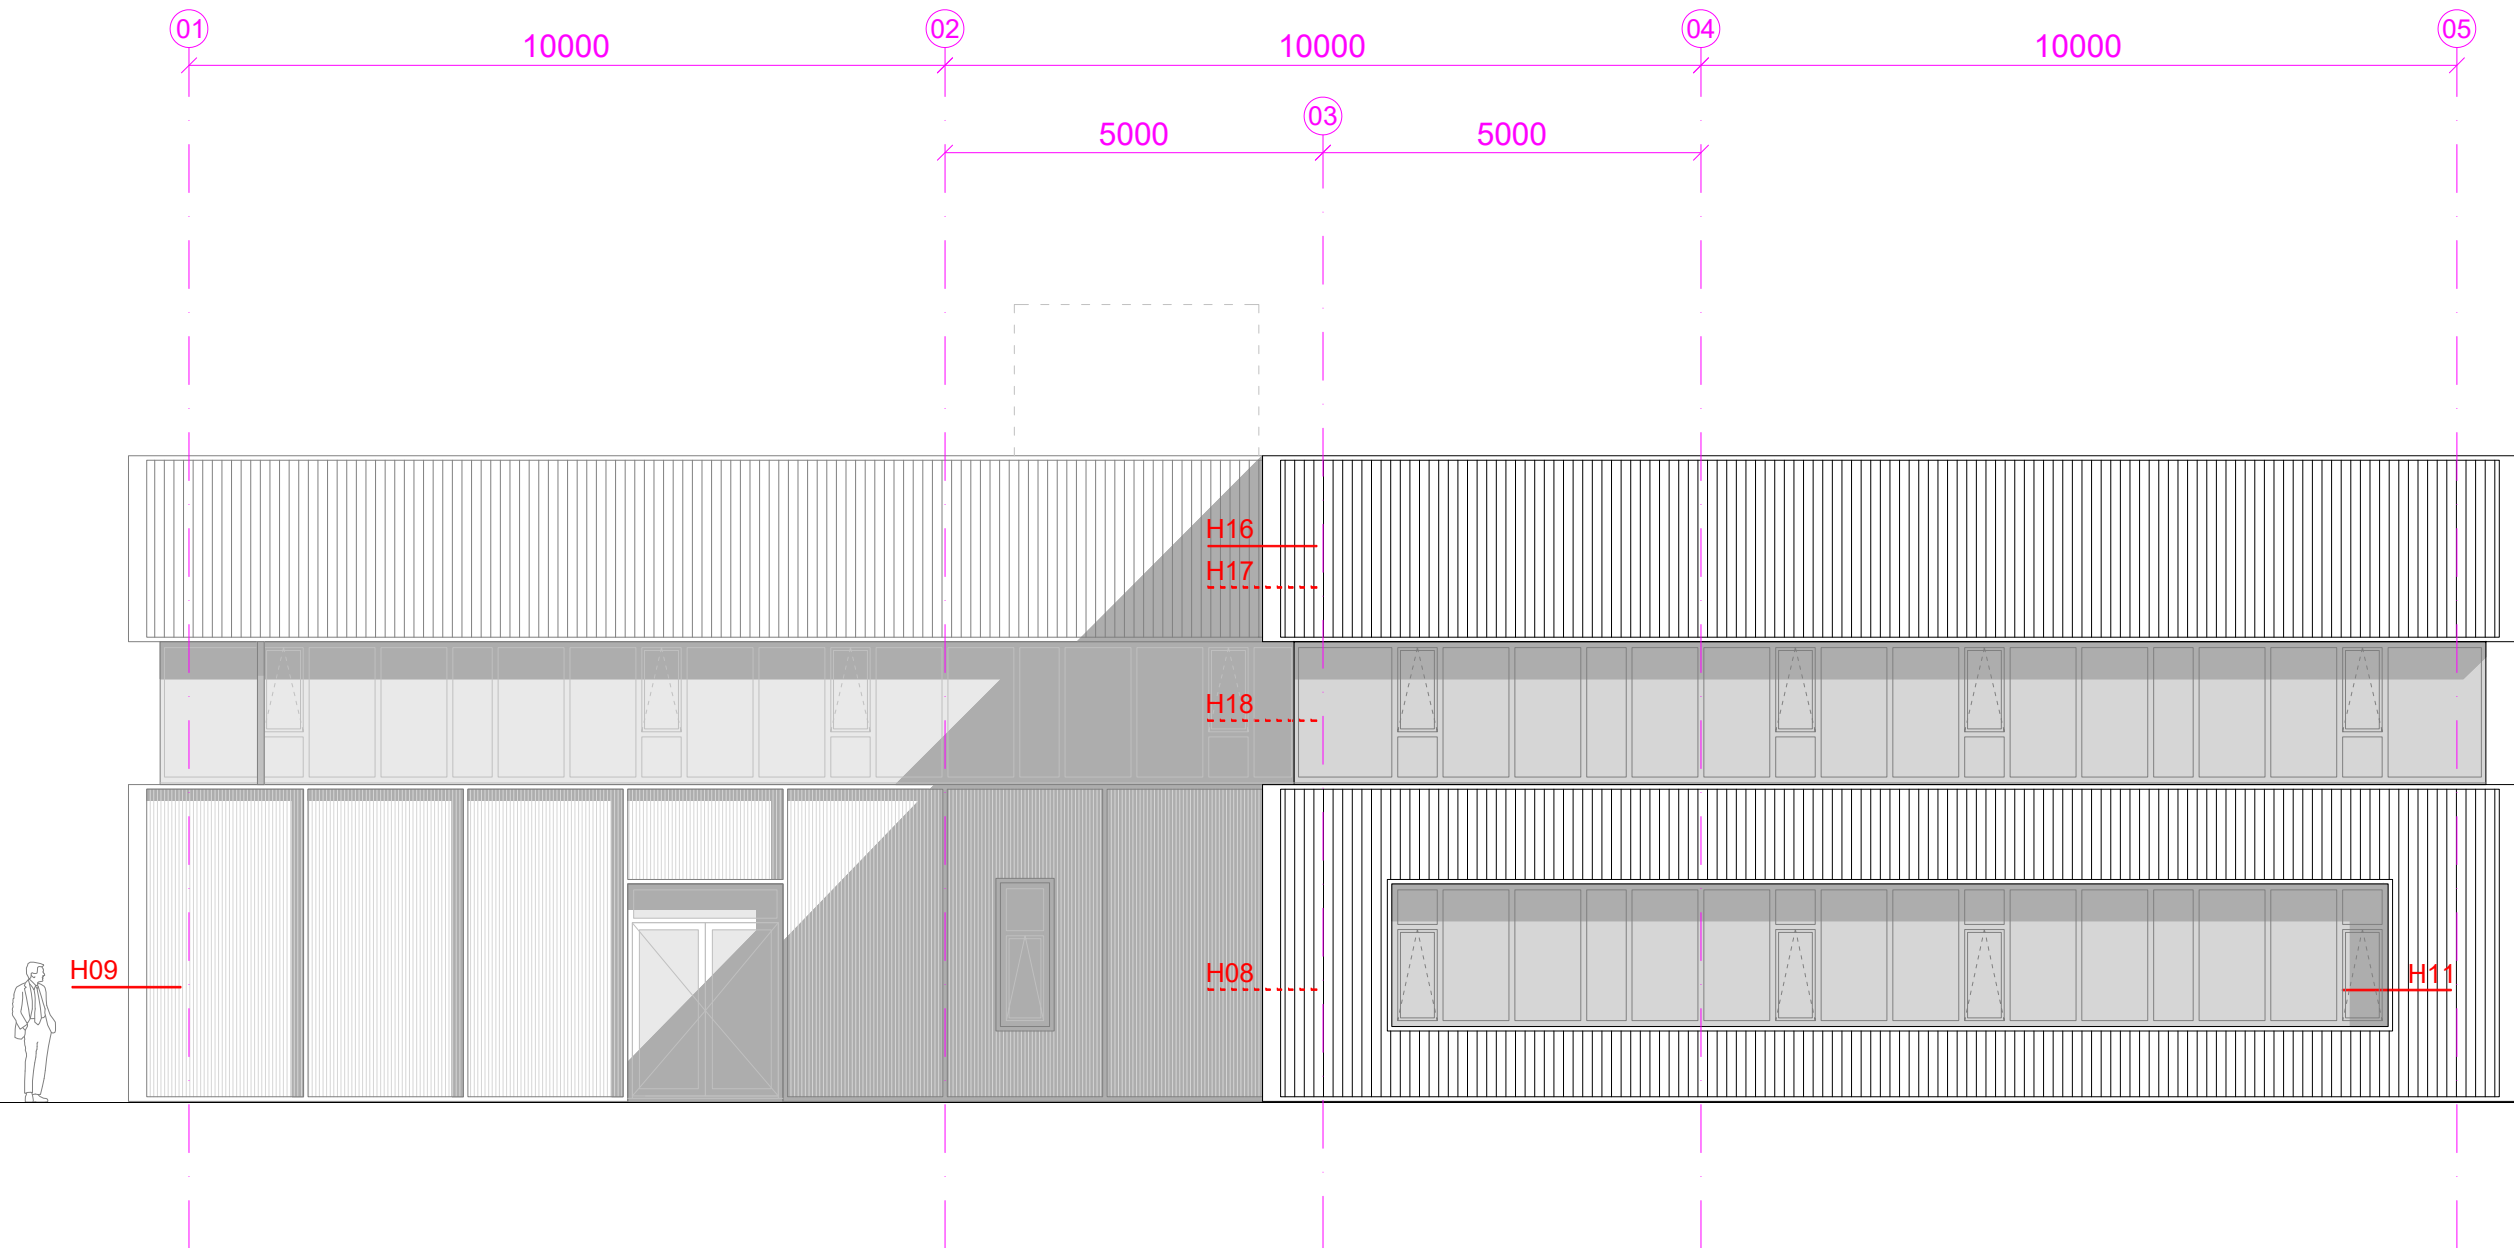

westgevel

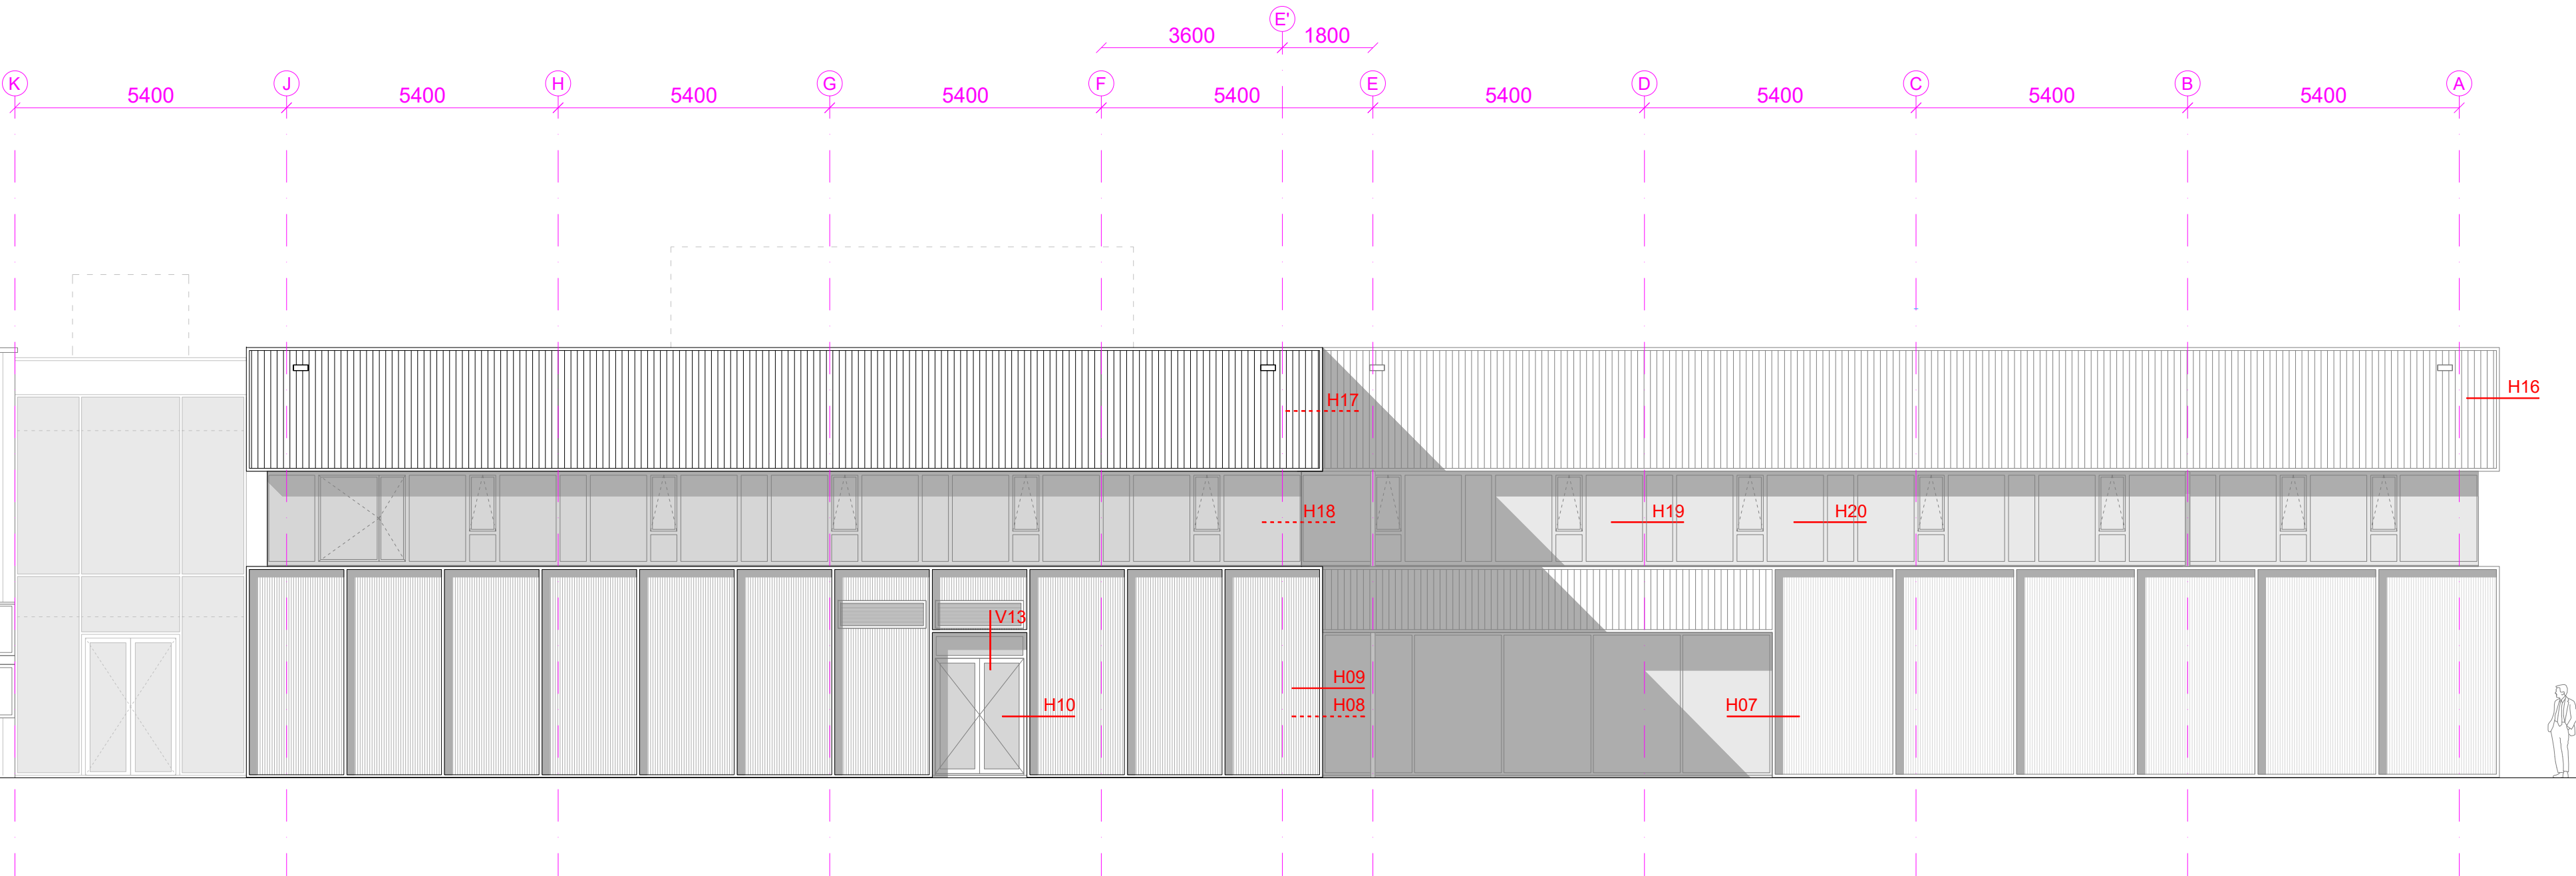

noordgevel

kozijn v.v. doorvalveilige beglazing indien ruiten zich onder het niveau van 850mm boven de vensterbank op de verdieping bevinden, zonbelaste gevels v.v. zonwerende beglazing, exact type n.t.b. in samenspraak opdrachtgever en architect

bestaande bebouwing gebaseerd op bestaande tekeningen, constructie en maatvoering bestaande bebouwing te controleren in het werk!

MATEN IN HET WERK TE CONTROLEREN

F			
E			
D			
C			
B			
A			
Wfz:	get	datum	omschrijving

TECHNISCH ONTWERP

grassodenridder_architecten


project
gebouw 33N - Fabrik Slobbengors CV
GKN Fokker Aerospace, Papendrecht

architect
grassodenridder_architecten
Noordzijde Haven 90
4611 GT Bergen op Zoom

omschrijving
gebouw 33N - detailaanduiding - gevelaanzichten West & Noord

datum	schaal	formaat	tekeningnr	wfz
08-04-2025	1:100	A1	33N-DET-aand-GVL-W-N-100	

doorsnede E

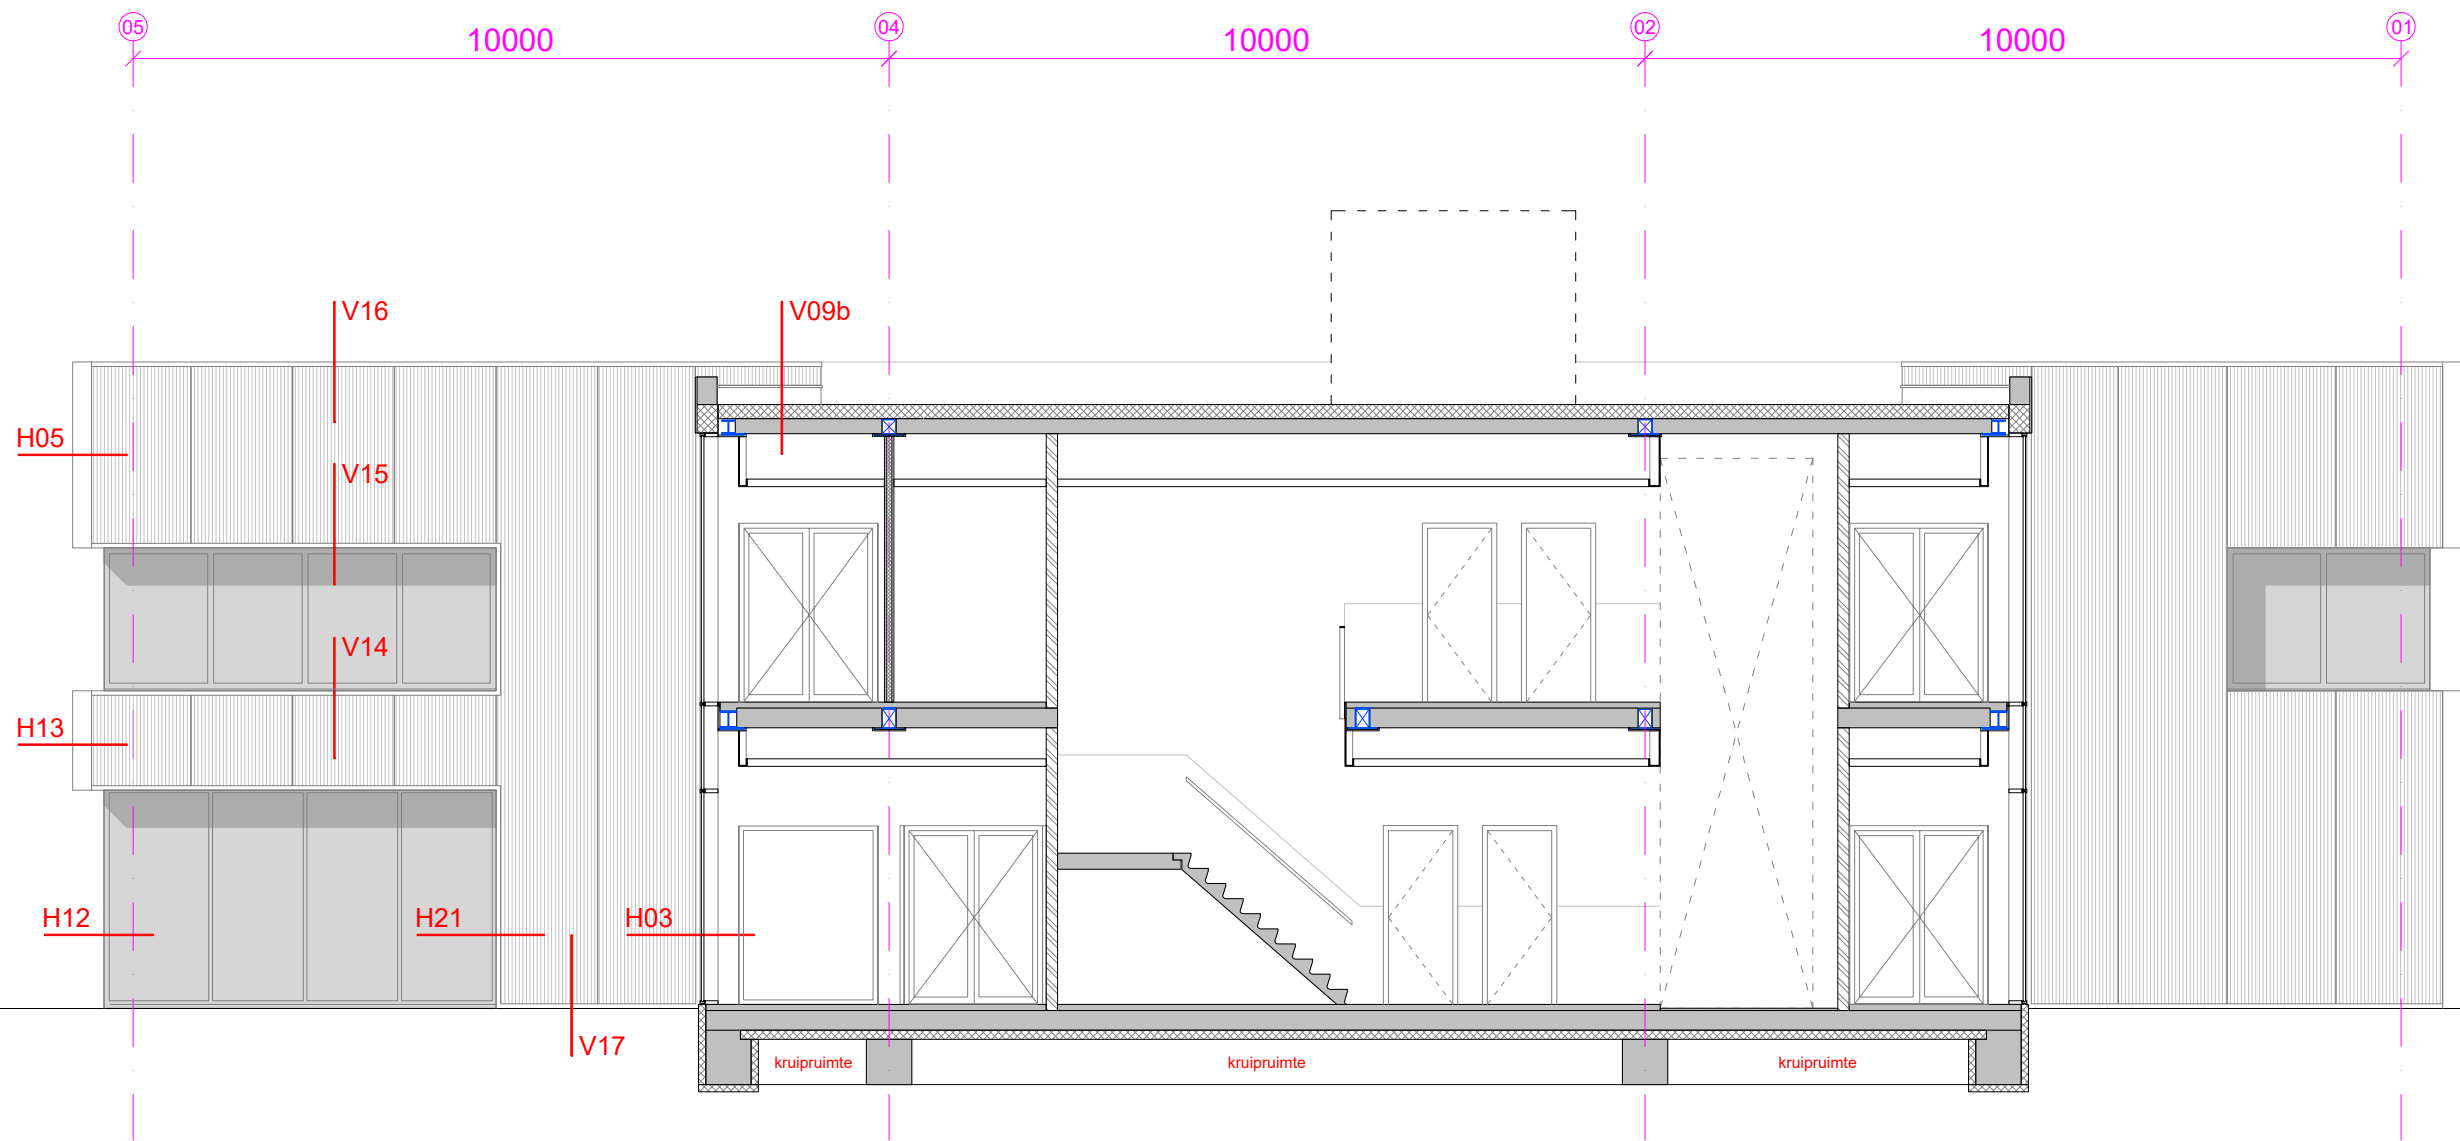

kozijn v.v. doorvalveilige beglazing indien ruiten zich onder het niveau van 850mm boven de vensterbank op de verdieping bevinden, zonbelaste gevels v.v. zonwerende beglazing, exact type n.t.b. in samenspraak opdrachtgever en architect

bestaande bebouwing gebaseerd op bestaande tekeningen, constructie en maatvoering bestaande bebouwing te controleren in het werk!

MATEN IN HET WERK TE CONTROLEREN

F			
E			
D			
C			
B			
A	-	-	-
Wfz:	get	datum	omschrijving


TECHNISCH ONTWERP

grassodenridder_architecten

project	gebouw 33N - Fabrik Slobbengors CV	architect	grassodenridder_architecten
	GKN Fokker Aerospace, Papendrecht		Neerlandsplein 50 4611 GT Bergen op Zoom

omschrijving	gebouw 33N - detailaanduiding - gevelaanzicht Oost		
datum	08-04-2025	schaal	1:100
		formaat	A1
		tekeningnr	33N-DET-aand-GVL-Q-100

doorsnede F

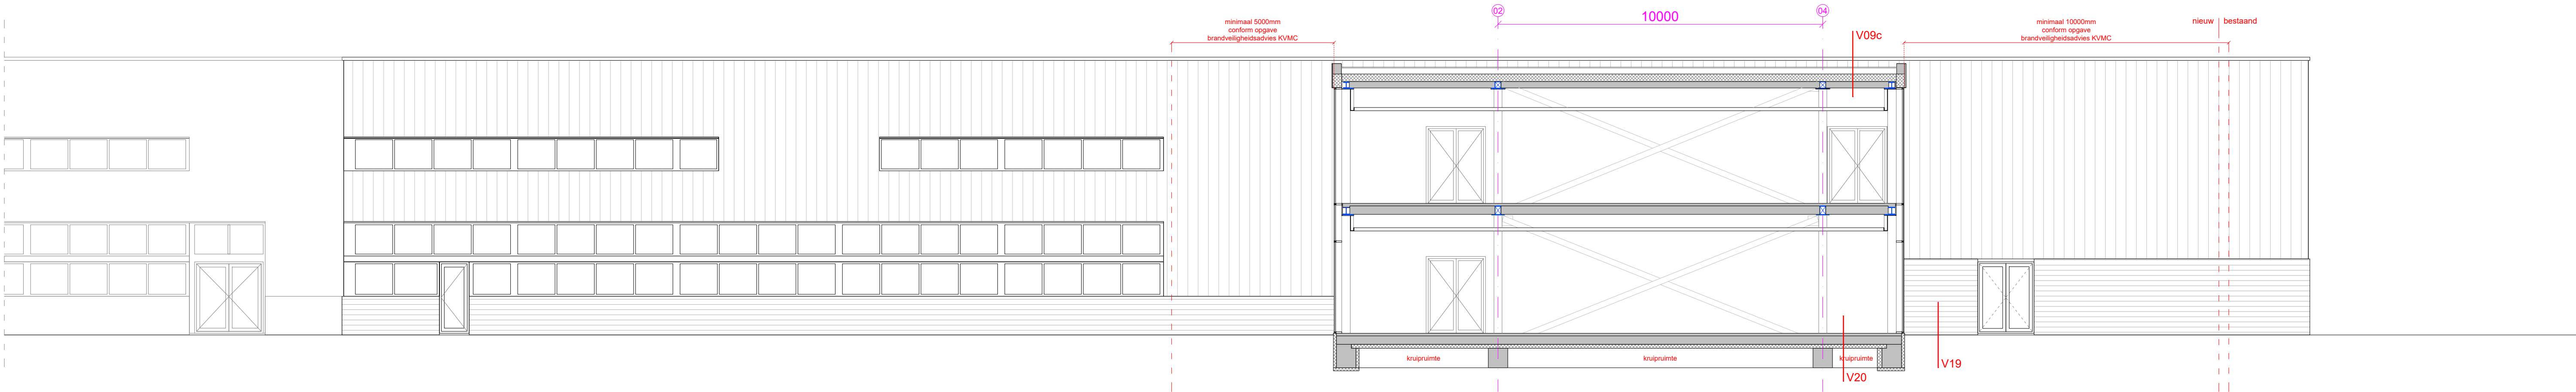

kozijn v.v. doorvalveilige beglazing indien ruiten zich onder het niveau van 850mm boven de vensterbank op de verdieping bevinden, zonbelaste gevels v.v. zonwerende beglazing, exact type n.t.b. in samenspraak opdrachtgever en architect

bestaande bebouwing gebaseerd op bestaande tekeningen, constructie en maatvoering bestaande bebouwing te controleren in het werk!

MATEN IN HET WERK TE CONTROLEREN

F			
E			
D			
C			
B			
A			
Wfz:	get	datum	omschrijving

TECHNISCH ONTWERP

grassodenridder_architecten

project	gebouw 33N - Fabrik Slobengors CV	architect	grassodenridder_architecten
	GKN Fokker Aerospace, Papendrecht		Neerzijde Haven 50
			4611GT Bergen op Zoom

omschrijving: gebouw 33N - detailaanduiding - gevelaanzicht West

datum	schaal	formaat	tekeningnr	Wfz
08-04-2025	1:100	A1	33N-DET-aand-GVL-W-100	

V01

- gevelopbouw** (van buiten naar binnen)
(Rc = minimaal 4,7 m2K/W)
- sandwichpaneel SAB WB 60.1000 v.v. M8L
 liniëring, kleur: zie kleur- en materiaalstaat
 - horizontaal metalen kokerprofiel ntb, kleur zwart
 - draagconstructie gevelbekleding ntb, kleur zwart
 - waterkerende dampopen folie kleur zwart
 - WBP multiplex 18 mm
 - HSB met minerale wol 235 mm
 - dampdichte folie
 - OSB plaat 12 mm
 - gipsplaat 12,5 mm
 - afwerking: zie afwerkingstekeningen

zetwerk lekdorpel

MV =
50-P

40-P

60

150

60

30

695

177

18

235

25

05

exacte opbouw HSB element ter uitwerking van
de hoofdaannemer in relatie tot de bevestiging
van de stalen geveldelen

- vloerafwerking, zie
afwerkingstekeningen
- P=0 =bovenzijde vloerafwerking
- dekvloer, hoogte in afstemming
met de vloerafwerkingen
- kanaalplaatvloer 260mm
(volgens opgave constructeur)
- XPS-isolatie onder vloer
(Rc = minimaal 3,7 m2K/W)
- kruipruimte

P=0

80

260

120

XPS-isolatie

fundering volgens opgave
constructeur

kruipruimte

project	gebouw 33N	omschrijving	gebouw 33N - detail V01	datum	08-04-2025
FOK	Fabriek Slobbengors CV GKN Fokker Aerospace Papendrecht	tekening nr.	33N-DET-V01	schaal	1:5
		fase	technisch ontwerp	formaat	A3

MATEN IN HET WERK TE CONTROLEREN

grassodenridder_architecten

- aluminium kozijn, Kawneer RT72 Reflex v.v. poedercoating, kleur: zie kleur- en materiaalstaat
- U waarde gevelopeningen gemiddeld kleiner/gelijk 1,65 W/m².K, voor specifieke waarden zie rapportage KVMC
- voor type beglazing zie geveltekeningen en geschreven bestek

4150+P

- sandwichpaneel SAB WB 60.1000 v.v. M8L
liniëring, blind bevestigd, kleur: zie kleur- en
materiaalstaat
- horizontaal metalen kokerprofiel ntb, kleur zwart
- draagconstructie gevelbekleding ntb, kleur zwart
- waterkerende dampopen folie kleur zwart
- WBP multiplex 18 mm
- HSB met minerale wol 235 mm
- dampdichte folie
- OSB plaat 12 mm
- gipsplaat 12,5 mm
- afwerking: zie afwerkingstekeningen

- vloerafwerking, zie afwerkingstekeningen
- P=0 =bovenzijde vloerafwerking
- dekvloer, hoogte in afstemming met de vloerafwerking
- kanaalplaatvloer 260mm (volgens opgave constructeur)

230

 $4000 + P$

— brandwerende omkleding
60 min brandwerend
afwerking, zie
afwerkingstekeningen

- ligt, volgens opgave constructeur

- exacte opbouw HSB element ter uitwerking van de hoofdaannemer in relatie tot de bevestiging van de stalen geveldelen

V03

- gevelopbouw** (van buiten naar binnen)
(Rc = minimaal 4,7 m2K/W)
- maatwerk metalen profielplaat SAB v.v. poedercoating, kleur: zie kleur- en materiaalstaat
 - horizontaal metalen kokerprofiel ntb, kleur zwart
 - draagconstructie gevelbekleding ntb, kleur zwart
 - waterkerende dampopen folie kleur zwart
 - WBP multiplex 18 mm
 - HSB met minerale wol 235 mm
 - dampdichte folie
 - achterconstructie voorzetwand
 - OSB plaat 12 mm
 - gipsplaat 12,5 mm
 - afwerking: zie afwerkingstekeningen

zetwerk lekdorpel,
v.v. antidreunfolie

6040+P

60

418

- aluminium kozijn, Kawneer RT72 Reflex v.v. poedercoating, kleur: zie kleur- en materiaalstaat
- U waarde gevelopeningen gemiddeld kleiner/gelijk 1,65 W/m².K, voor specifieke waarden zie rapportage KVMC
- voor type beglazing zie geveltekeningen en geschreven bestek

05

1030

150

30

237

18

235

335

25

130

230

6850+P

- houten kantlat kleur zwart
- L -vormig randprofiel kleur wit
- systeemplafond (doorzakpaneel) (zie plafondtekening)

exacte opbouw HSB element ter uitwerking van de hoofdaannemer in relatie tot de bevestiging van de stalen geveldelen

ligger, volgens opgave constructeur

brandwerende omkleiding
60 min brandwerend

6020+P

540

project	gebouw 33N	omschrijving	gebouw 33N - detail V03	datum	08-04-2025
FOK	Fabriek Slobbengors CV GKN Fokker Aerospace Papendrecht	tekening nr.	33N-DET-V03	schaal	1:5
		fase	technisch ontwerp	formaat	A3

MATEN IN HET WERK TE CONTROLEREN

grassodenridder_architecten

V04

8500+P

60

zetwerk dakkap,

05

- gevelopbouw** (van buiten naar binnen)
(Rc = minimaal 4,7 m2K/W)
- maatwerk metalen profielplaat SAB v.v. poedercoating, kleur: zie kleur- en materiaalstaat
 - horizontaal metalen kokerprofiel ntb, kleur zwart
 - draagconstructie gevelbekleding ntb, kleur zwart
 - waterkerende dampopen folie kleur zwart
 - WBP multiplex 18 mm
 - HSB met minerale wol 235 mm
 - dampdichte folie
 - achterconstructie voorzetwand
 - OSB plaat 12 mm
 - gipsplaat 12,5 mm
 - afwerking: zie afwerkingstekeningen

- dakopbouw** (van buiten naar binnen)
- APP bitumineuze dakbedekking (aangebracht/bevestigd volgens voorschriften fabrikant)
 - PIR dakisolatie (v.v. afschot) (Rc= minimaal 6,4 m2K/W)
 - dampdichte folie
 - kanaalplaatvloer 200mm (volgens opgave constructeur)

exacte opbouw HSB element ter uitwerking van de hoofdaannemer in relatie tot de bevestiging van de stalen geveldelen

200

ligger, volgens opgave constructeur

brandwerende omkleiding 60 min brandwerend

150

30

237

18

235

240

1030

project	gebouw 33N	omschrijving	gebouw 33N - detail V04	datum	08-04-2025
FOK	Fabriek Slobbengors CV GKN Fokker Aerospace Papendrecht	tekening nr.	33N-DET-V04	schaal	1:5
		fase	technisch ontwerp	formaat	A3

MATEN IN HET WERK TE CONTROLEREN

grassodenridder_architecten

V05

- aluminium kozijn, Kawneer RT72 Reflex v.v. poedercoating, kleur: zie kleur- en materiaalstaat
- U waarde gevelopeningen gemiddeld kleiner/gelijk 1,65 W/m².K, voor specifieke waarden zie rapportage KVMC
- voor type beglazing zie geveltekeningen en geschreven bestek

- vloerafwerking, zie afwerkingstekeningen
- P=0 =bovenzijde vloerafwerking
- dekvloer, hoogte in afstemming met de vloerafwerkingen
- kanaalplaatvloer 260mm (volgens opgave constructeur)

05

zetwerk lekdoorpel v.v. antitreunfolie

4150+P

60

418

310

540

230

4190+P

kabelgoot 160x63mm

130

157

4000+P

80

260

brandwerende omkleding 60 min brandwerend

gevelopbouw (van buiten naar binnen)
(Rc = minimaal 4,7 m2K/W)

- maatwerk metalen profielplaat SAB v.v. poedercoating, kleur: zie kleur- en materiaalstaat
- horizontaal metalen kokerprofiel ntb, kleur zwart
- draagconstructie gevelbekleding ntb, kleur zwart
- waterkerende dampopen folie kleur zwart
- WBP multiplex 12 mm
- HSB met minerale wol 235 mm
- dampdichte folie
- OSB plaat 12 mm
- gipsplaat 12,5 mm
- afwerking zie afwerkingstekeningen

670

150

30

237

18

235

ligger, volgens opgave constructeur

exacte opbouw HSB element ter uitwerking van de hoofdaannemer in relatie tot de bevestiging van de stalen geveldelen

zetwerk lekdoorpel v.v. antitreunfolie

2835+P

60

50

417

125

195

230

2820+P

- aluminium vliesgevel kawneer AA100 v.v. poedercoating, kleur: zie kleur- en materiaalstaat
- U waarde gevelopeningen gemiddeld kleiner/gelijk 1,65 W/m².K, voor specifieke waarden zie rapportage KVMC
- voor type beglazing zie geveltekeningen en geschreven bestek

houten kantlat kleur zwart

L-vormig randprofiel kleur wit

systeemplafond (doorzak kanaal)

MATEN IN HET WERK TE CONTROLEREN

project

gebouw 33N

omschrijving

gebouw 33N - detail V05

datum

08-04-2025

FOK

Fabriek Slobbengors CV
GKN Fokker Aerospace
Papendrecht

tekening nr.

33N-DET-V05

schaal

1:5

fase


technisch ontwerp

formaat

A3

grassodenridder_architecten

V06

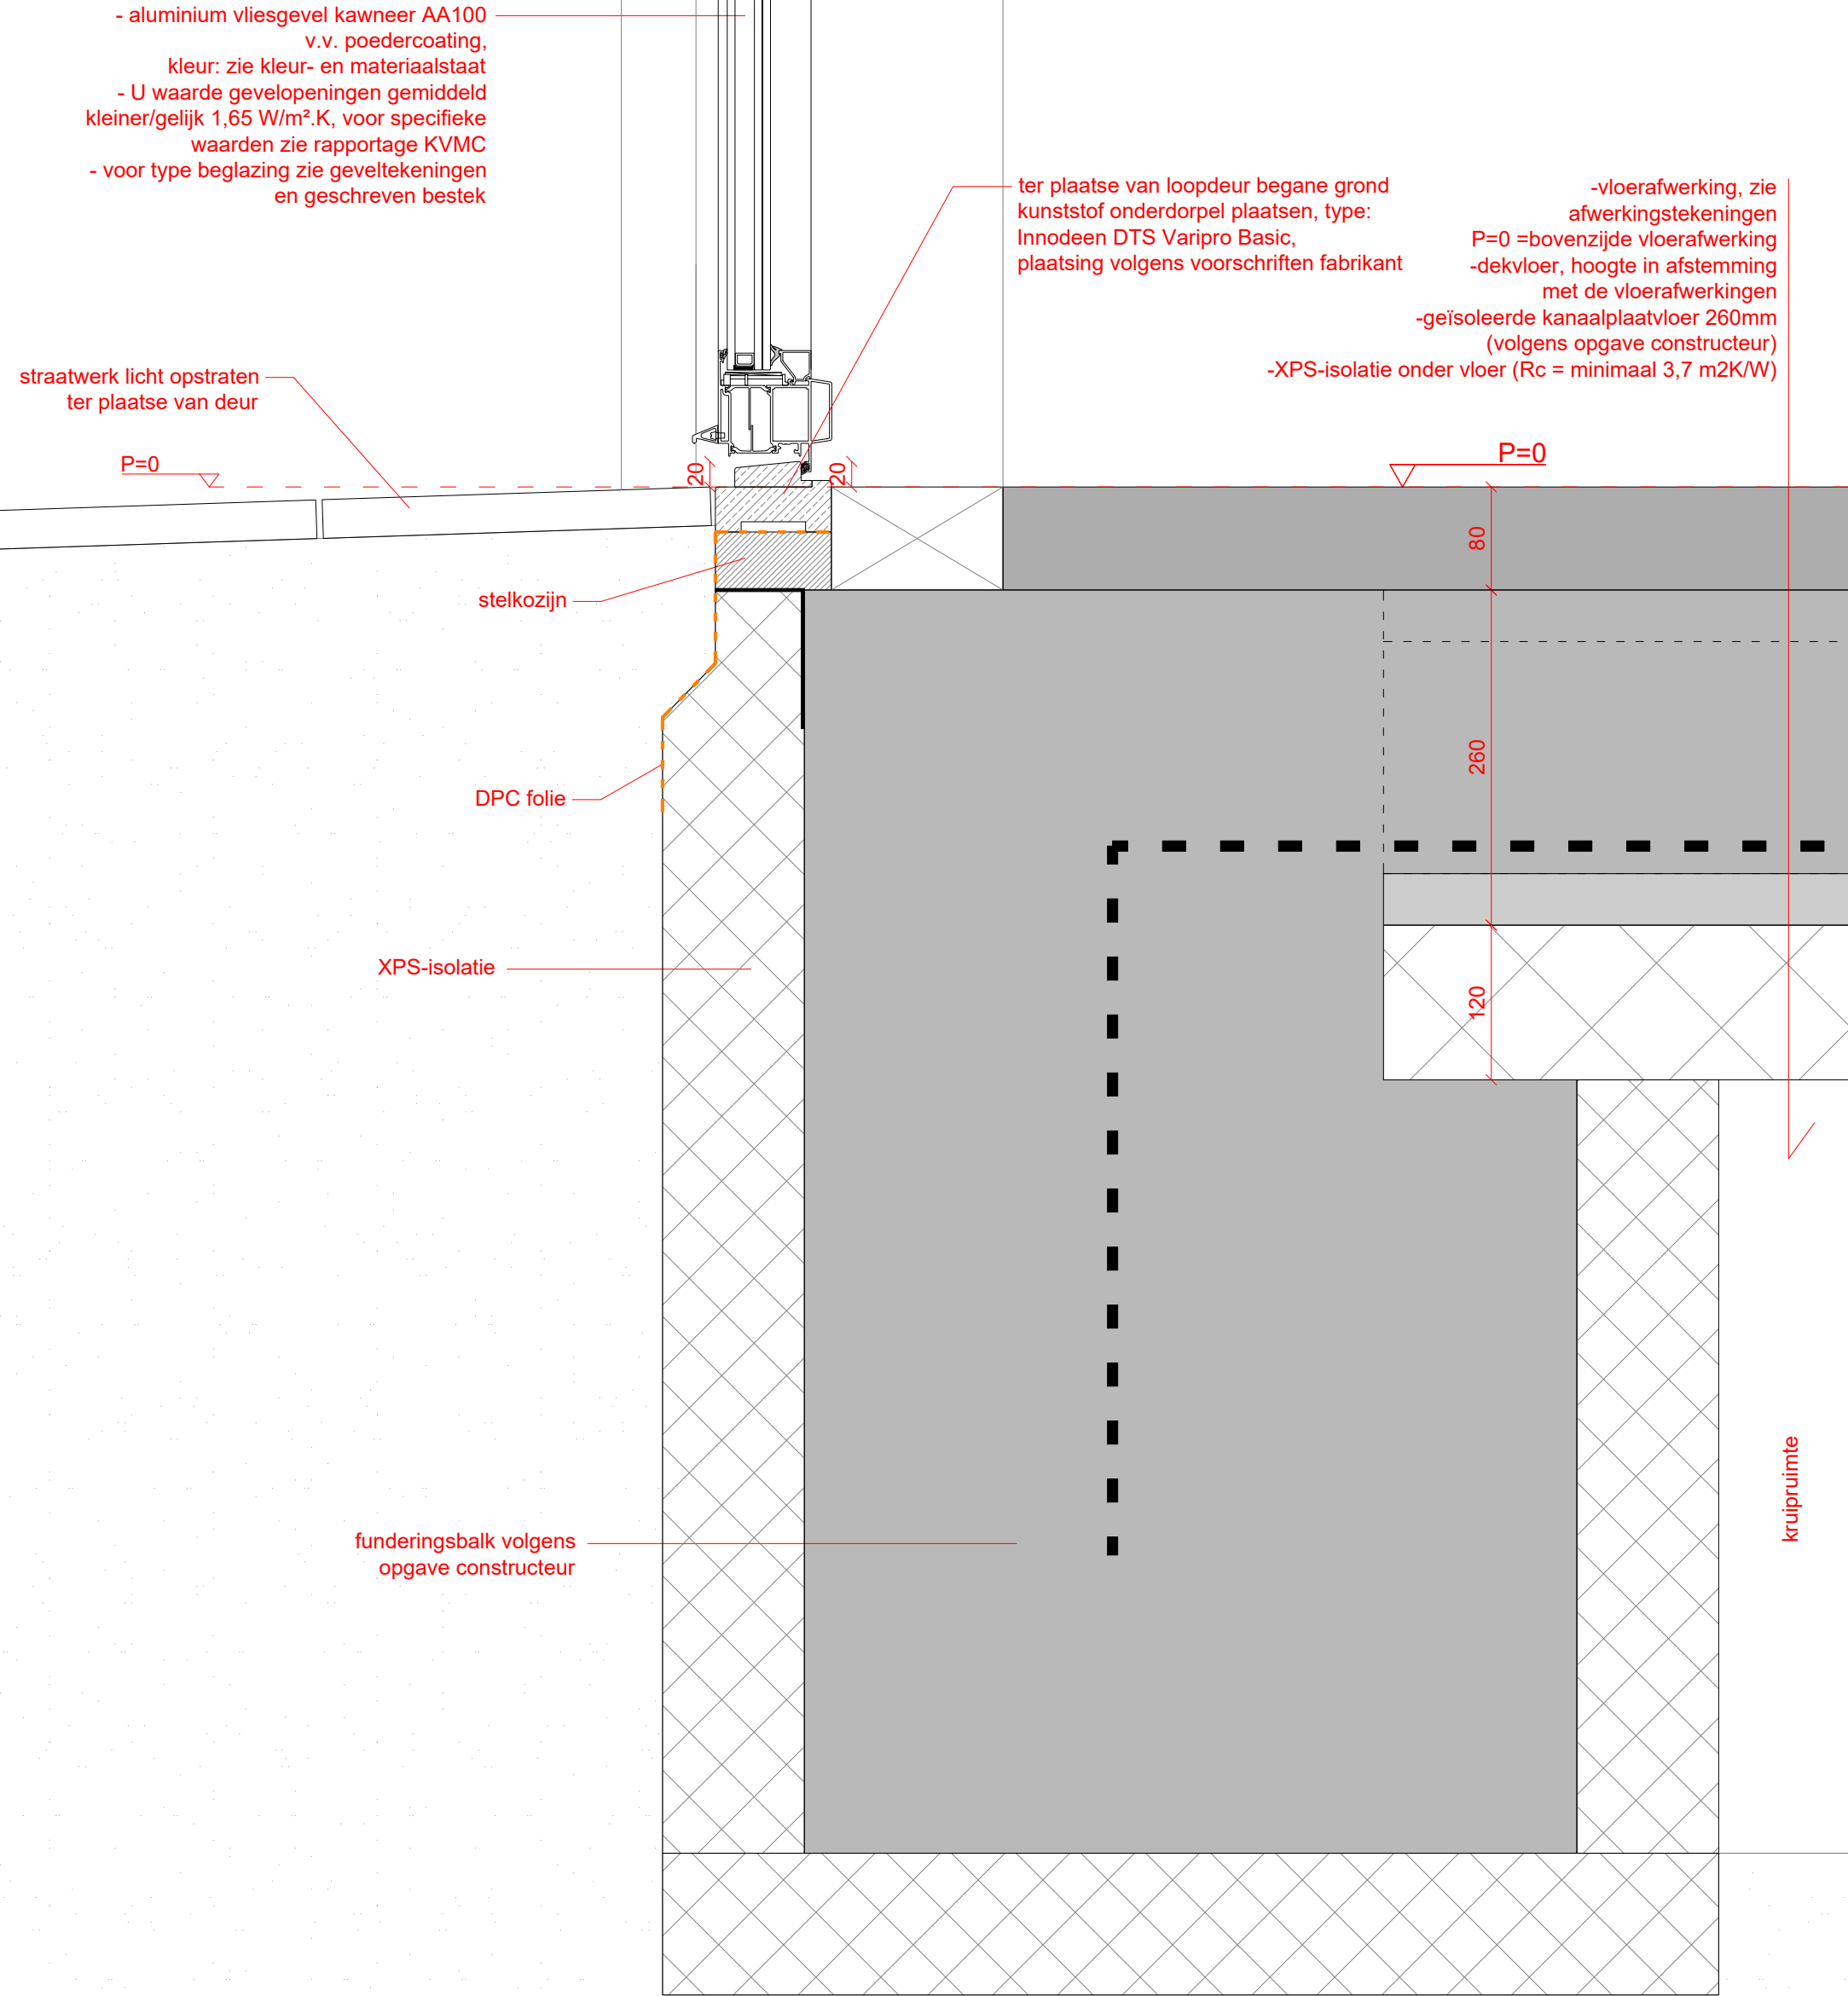


MATEN IN HET WERK TE CONTROLEREN

project	gebouw 33N	omschrijving	gebouw 33N - detail V06	datum	08-04-2025	grassodenridder_architecten
FOK	Fabriek Slobbengors CV	tekening nr.	33N-DET-V06	schaal	1:5	
	GKN Fokker Aerospace	fase	technisch ontwerp	formaat	A3	
	Papendrecht					

V07

- aluminium vliesgevel kawneer AA100 v.v. poedercoating, kleur: zie kleur- en materiaalstaat
- U waarde gevelopeningen gemiddeld kleiner/gelijk 1,65 W/m².K, voor specifieke waarden zie rapportage KVMC
- voor type beglazing zie geveltekeningen en geschreven bestek

- vloerafwerking, zie afwerkingstekeningen
- P=0 =bovenzijde vloerafwerking
- dekvloer, hoogte in afstemming met de vloerafwerkingen
- geïsoleerde kanaalplaatvloer 260mm (volgens opgave constructeur)
- XPS-isolatie onder vloer (Rc = minimaal 3,7 m2K/W)

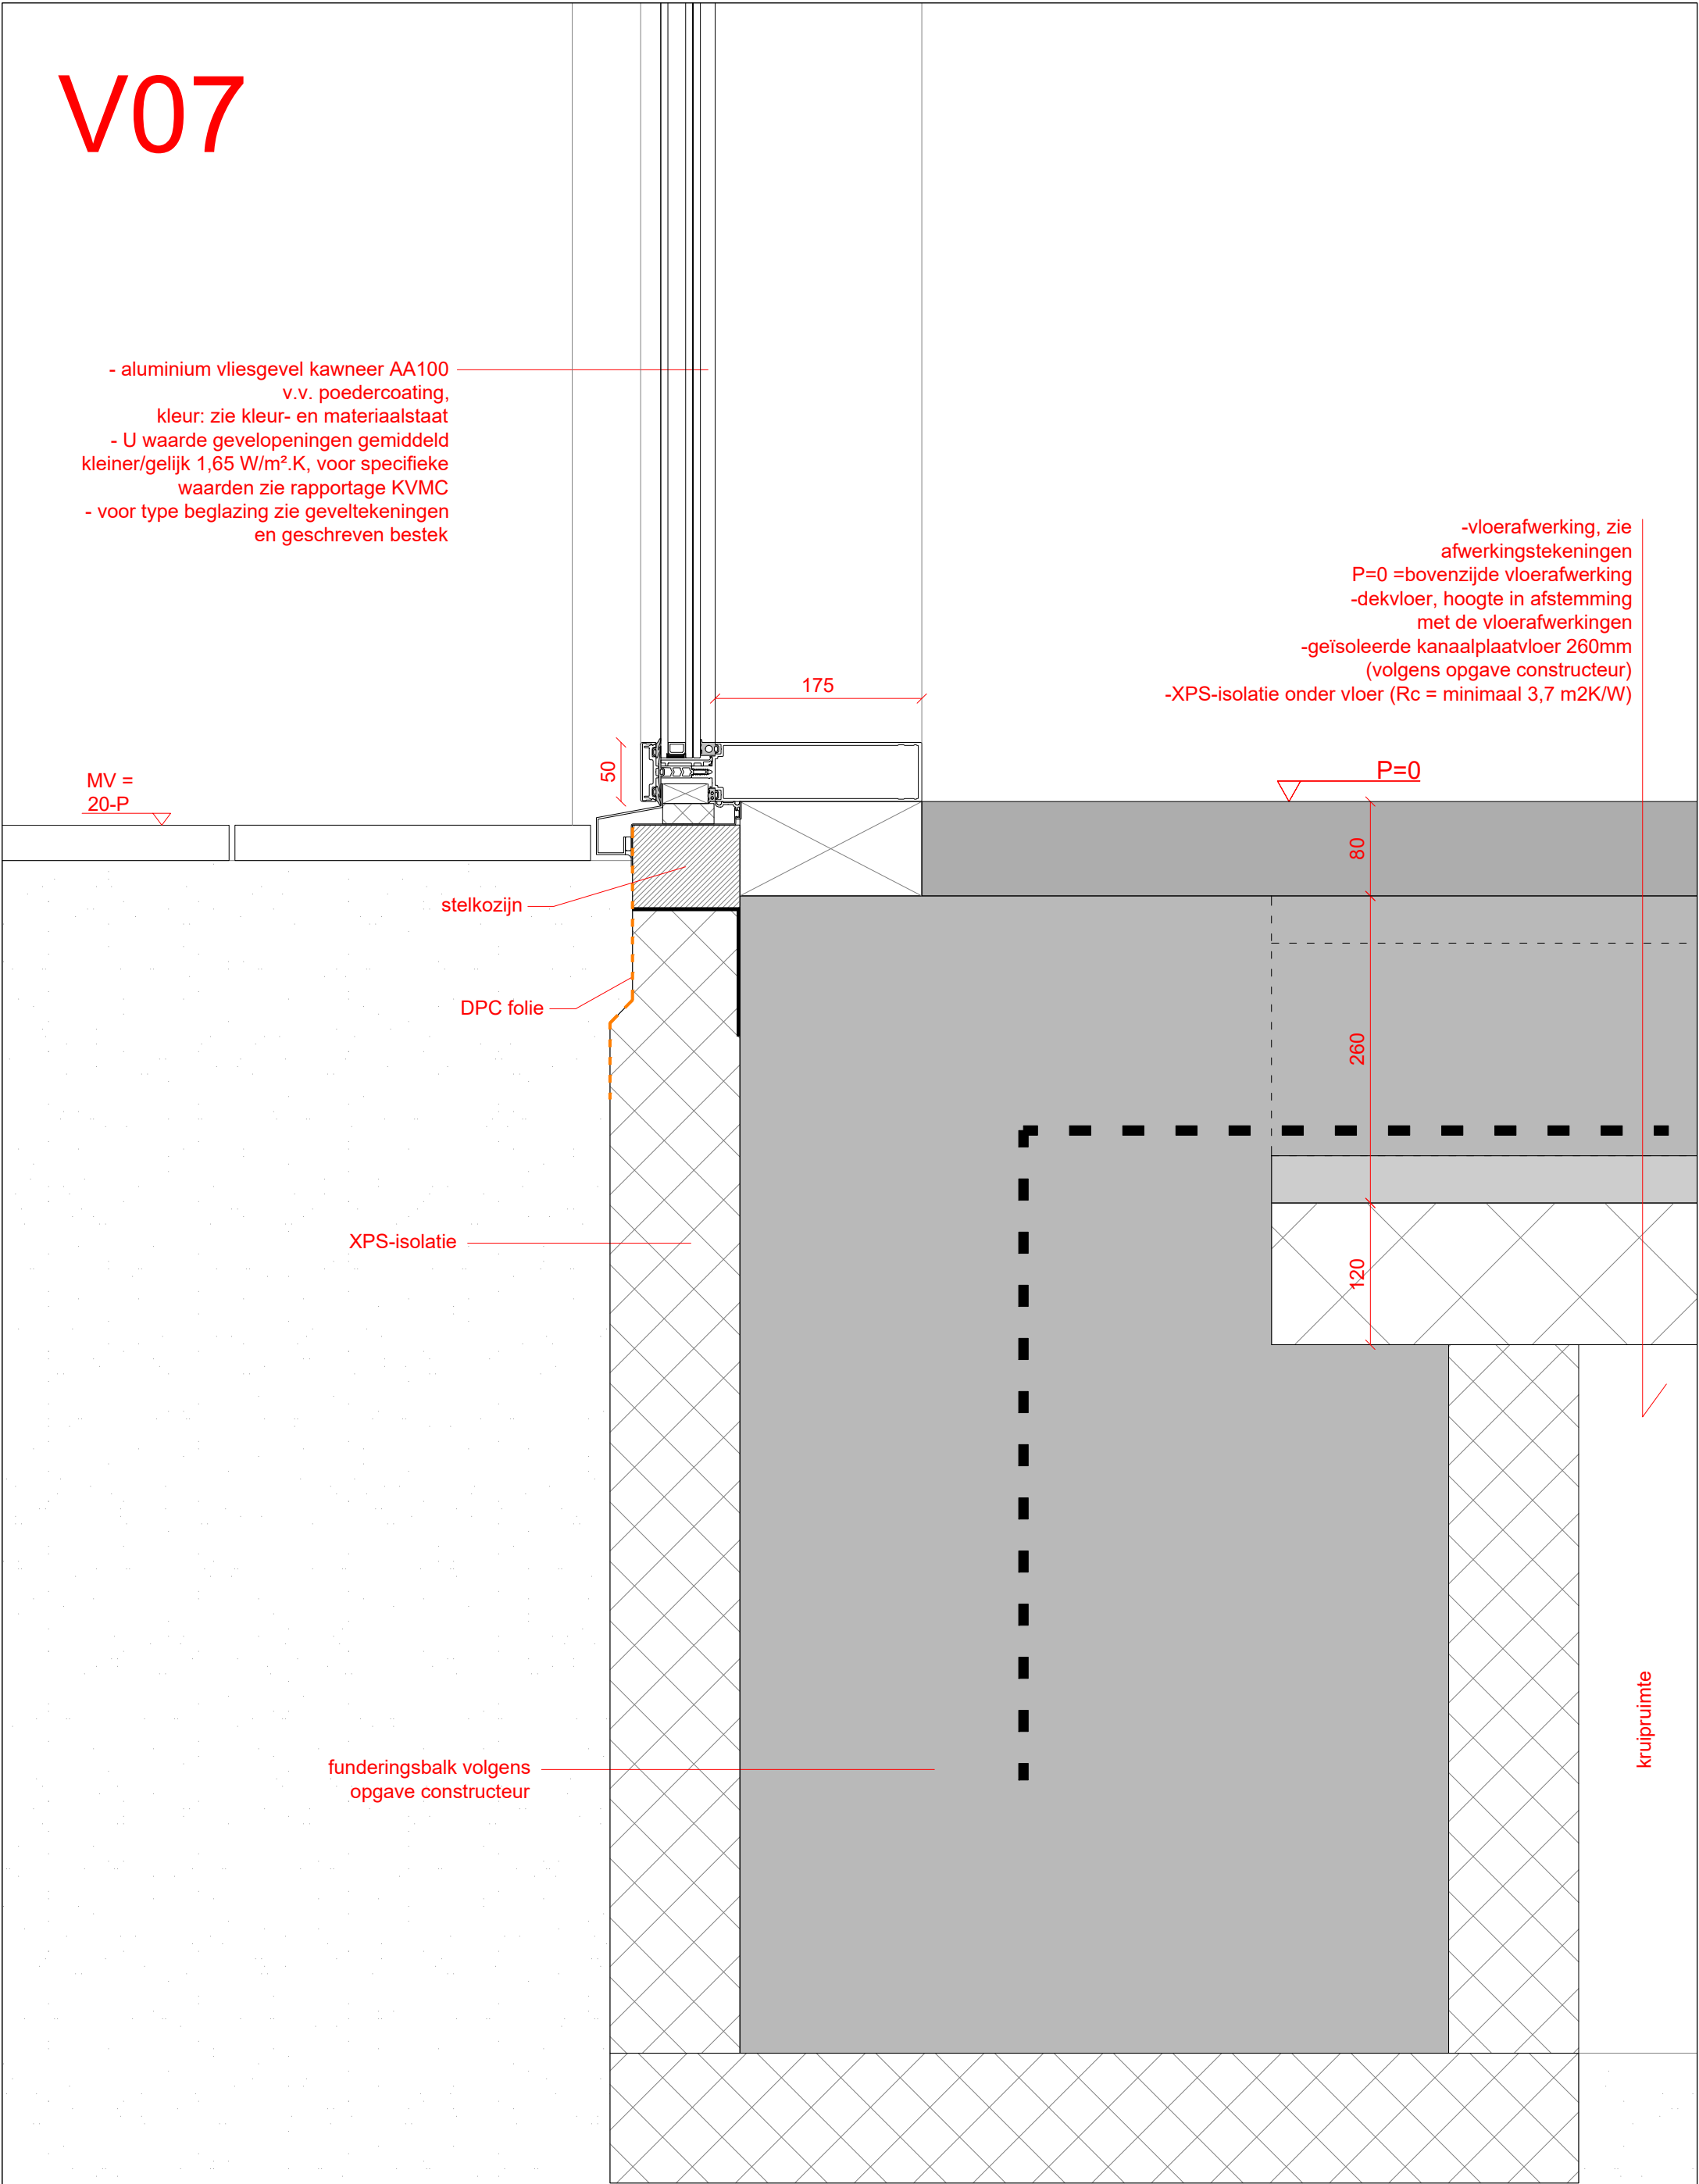


MATEN IN HET WERK TE CONTROLEREN

project	gebouw 33N	omschrijving	gebouw 33N - detail V07	datum	08-04-2025
FOK	Fabriek Slobbengors CV	tekening nr.	33N-DET-V07	schaal	1:5
	GKN Fokker Aerospace	fase	technisch ontwerp	formaat	A3
	Papendrecht				

grassodenridder_architecten

V08

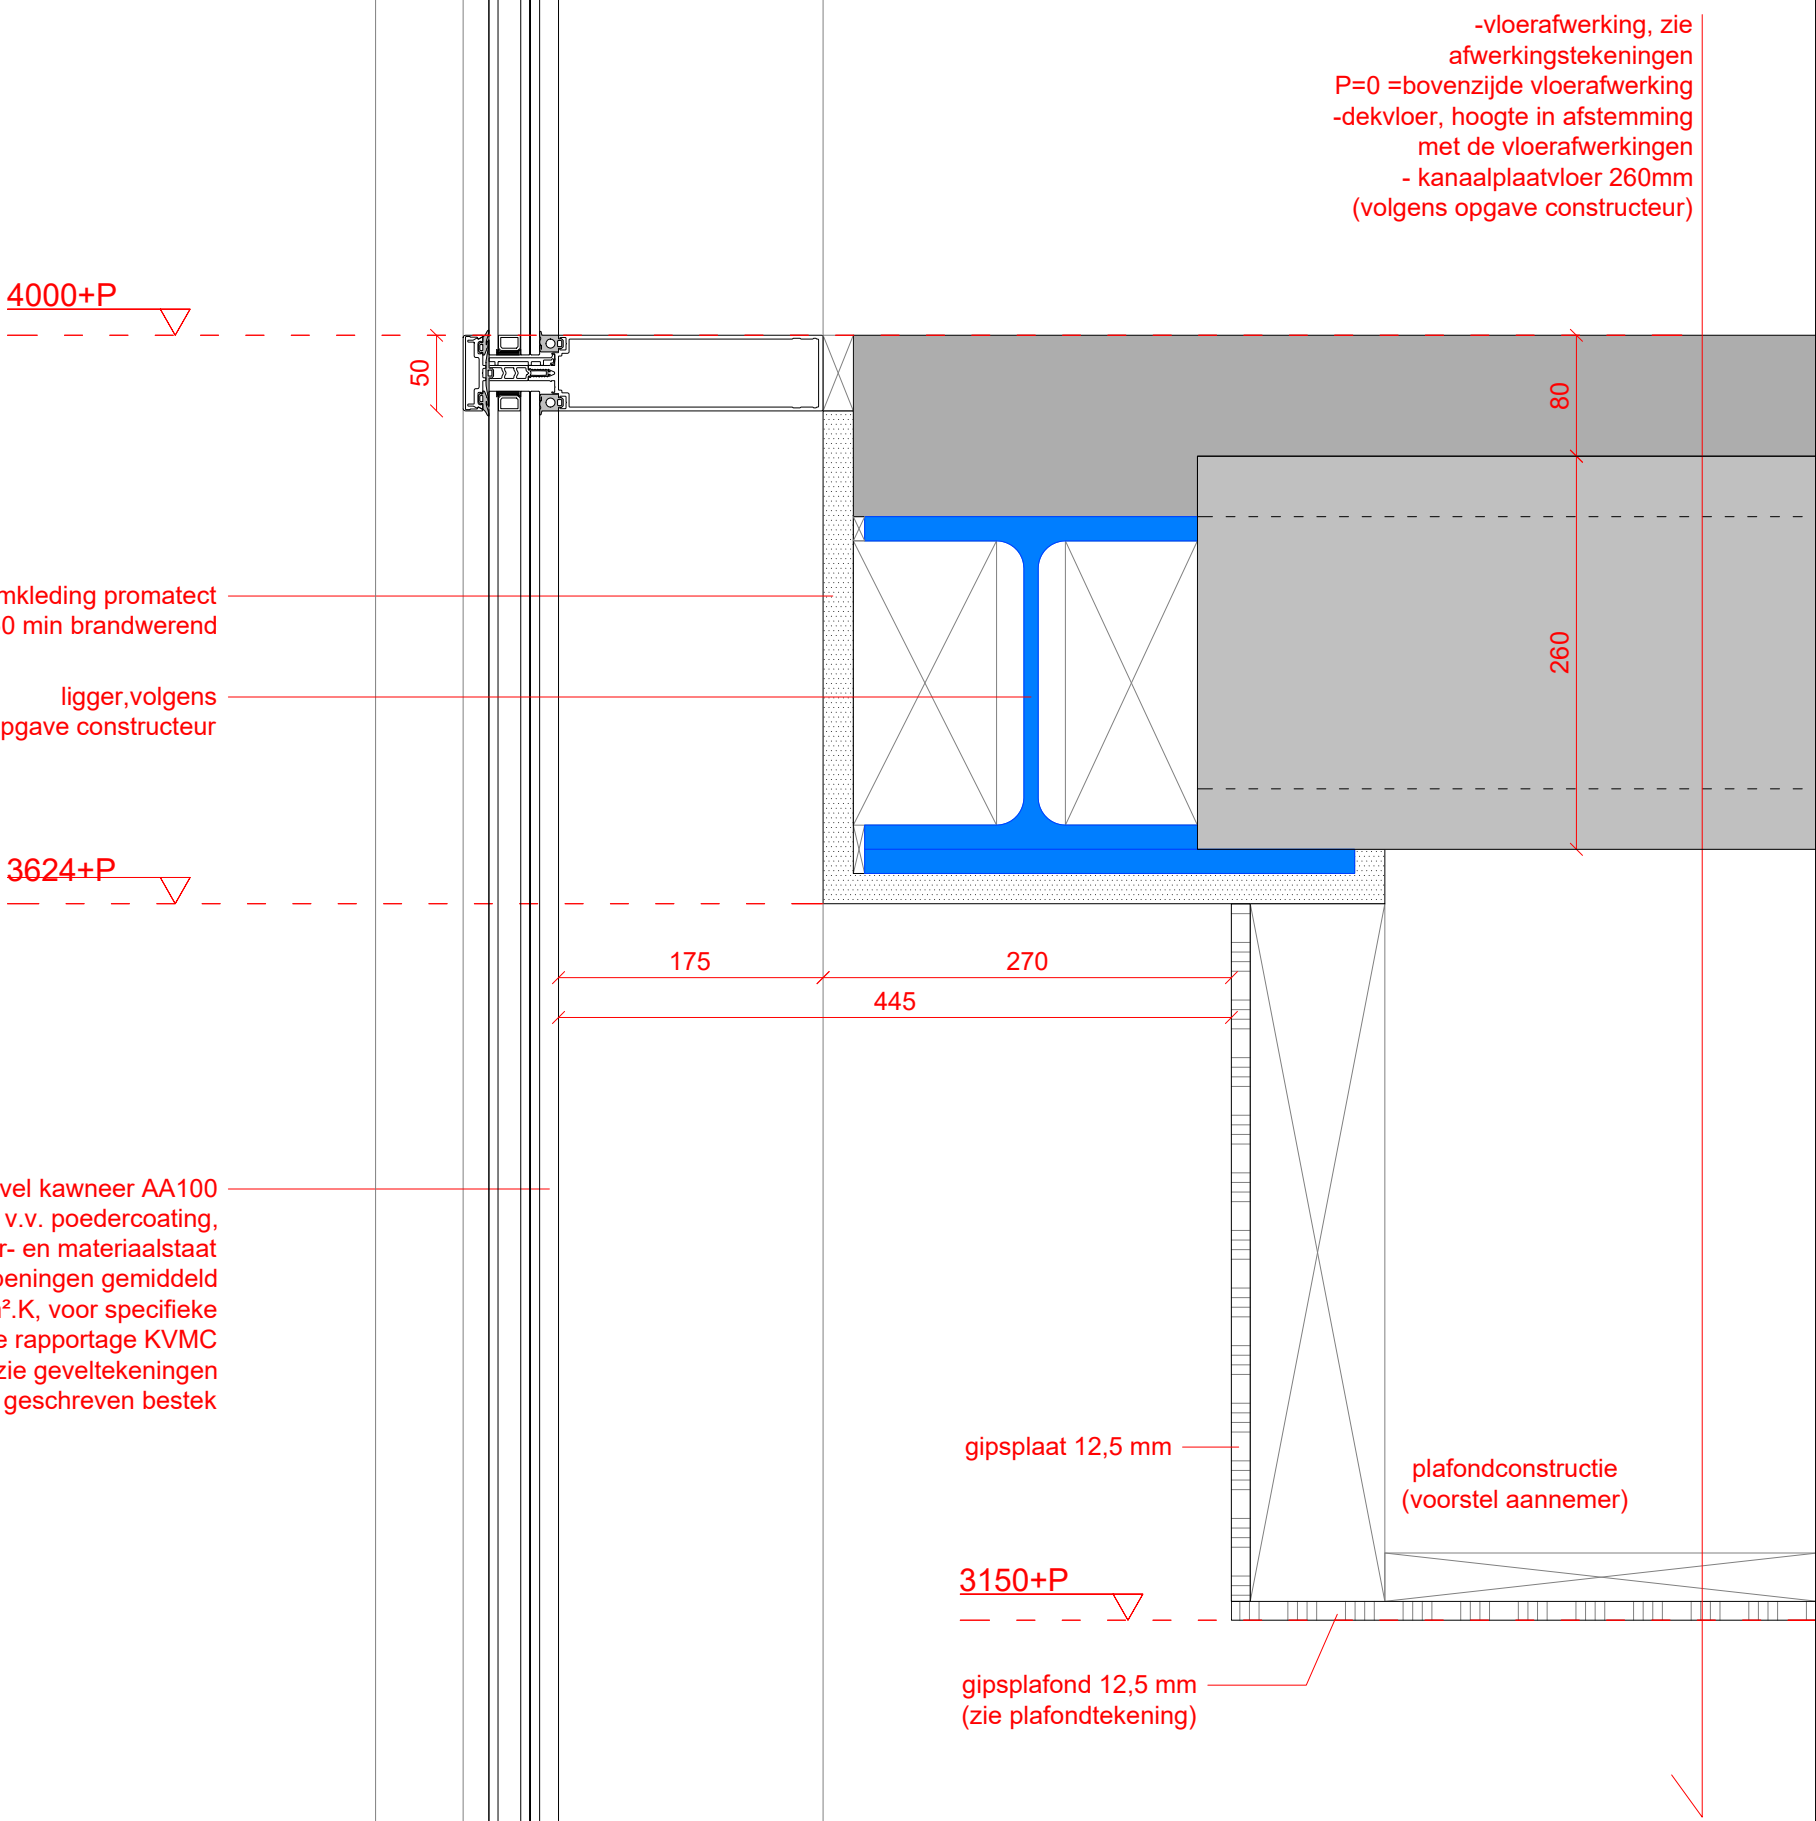

MATEN IN HET WERK TE CONTROLEREN

project	gebouw 33N	omschrijving	gebouw 33N - detail V08	datum	08-04-2025	grassodenridder_architecten
FOK	Fabriek Slobbengors CV	tekening nr.	33N-DET-V08	schaal	1:5	
	GKN Fokker Aerospace			formaat	A3	
	Papendrecht	fase	technisch ontwerp			

V09

zetwerk dakkap,

8300+P

aluminium composiet gevelbekleding,
kleur: zie kleur- en materiaalstaat

blinde bevestiging middels verlijming
op houten achterconstructie:
stijl- en regelwerk kleur zwart

HSB met minerale wol 235 mm
exacte opbouw HSB element ter
uitwerking van de hoofdaannemer

brandwerende omkleding
60 min brandwerend
ligger, volgens
opgave constructeur

24

18

235

64

- aluminium vliesgevel kawneer AA100
v.v. poedercoating,
kleur: zie kleur- en materiaalstaat
exact type n.t.b.
- U waarde gevelopeningen gemiddeld
kleiner/gelijk 1,65 W/m².K, voor specifieke
waarden zie rapportage KVMC
- voor type beglazing zie geveltekeningen
en geschreven bestekn

dakopbouw (van buiten naar binnen)

- APP bitumineuze dakbedekking (aangebracht/bevestigd
volgens voorschriften fabrikant)
- PIR dakisolatie (v.v. afschot) (Rc= minimaal 6,4 m2K/W)
- dampdichte folie
- kanaalplaatvloer 200mm (volgens opgave constructeur)

730

270

445

gipsplaat 12,5 mm

plafondconstructie
(voorstel aannemer)

6850+P

houten kantlat kleur zwart

L -vormig randprofiel kleur wit

Ecophon doorzakpaneel
(zie plafondtekening)

MATEN IN HET WERK TE CONTROLEREN


project	gebouw 33N	omschrijving	gebouw 33N - detail V09	datum	08-04-2025
FOK	Fabriek Slobbengors CV	tekening nr.	33N-DET-V09	schaal	1:5
	GKN Fokker Aerospace	fase	technisch ontwerp	formaat	A3
	Papendrecht				

grassodenridder_architecten

V09b

J

- dakopbouw** (van buiten naar binnen)
- APP bitumineuze dakbedekking (aangebracht/bevestigd volgens voorschriften fabrikant)
 - PIR dakisolatie (v.v. afschot) (Rc= minimaal 6,4 m2K/W)
 - dampdichte folie
 - kanaalplaatvloer 200mm (volgens opgave constructeur)

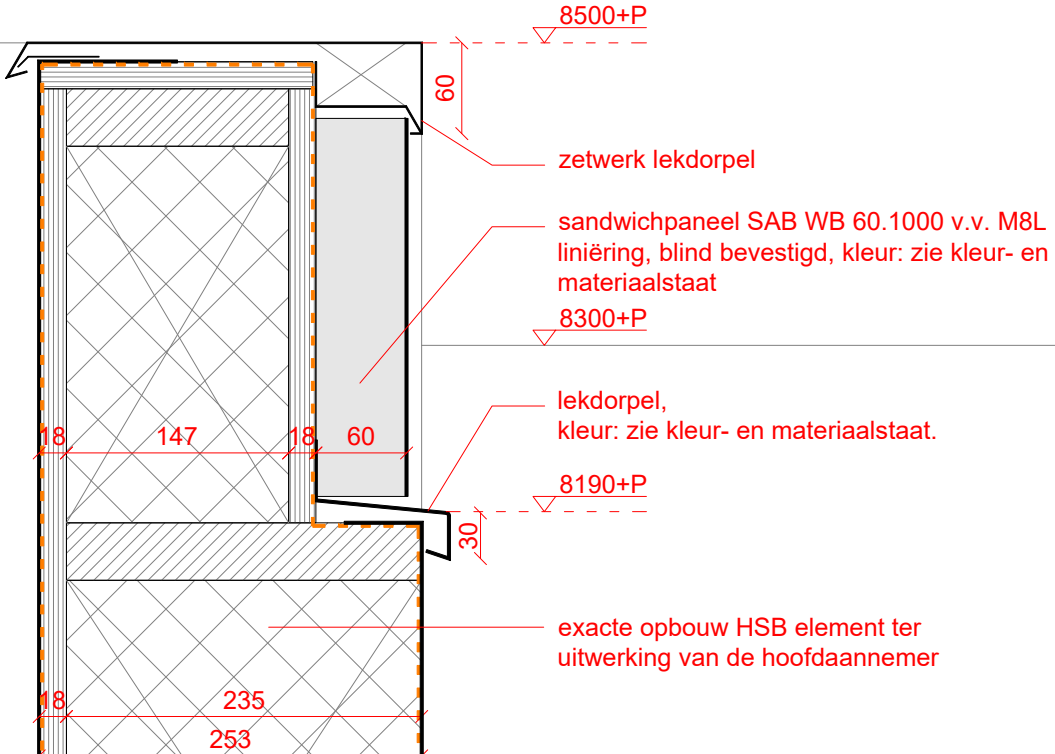

project	gebouw 33N	omschrijving	gebouw 33N - detail V9b	datum	08-04-2025
FOK	Fabriek Slobbengors CV GKN Fokker Aerospace Papendrecht	tekening nr.	33N-DET-V9b	schaal	1:5
		fase	technisch ontwerp	formaat	A3

MATEN IN HET WERK TE CONTROLEREN

grassodenridder_architecten

V09c

K 32-1

300 265

- dakopbouw** (van buiten naar binnen)
- APP bitumineuze dakbedekking (aangebracht/bevestigd volgens voorschriften fabrikant)
 - PIR dakisolatie (v.v. afschot) (Rc= minimaal 6,4 m2K/W)
 - dampdichte folie
 - kanaalplaatvloer 200mm (volgens opgave constructeur)

8500+P

bestaande wandopbouw
gebouw 32
te controleren in het werk

profielpaat gedeeltelijk verwijderen tbv
waterdichte aansluiting tussen oud en
nieuw en voortzetting isolatielijn

8300+P

lekdoorpel,
kleur: zie kleur- en materiaalstaat.

8190+P

30

exacte opbouw HSB element ter
uitwerking van de hoofdaannemer

ligger
volgens opgave constructeur

brandwerende omkleiding
60 min brandwerend

150 10

kalkzandsteen


houten kantlat kleur zwart
L-vormig randprofiel kleur wit

6850+P

Ecophon doorzakpaneel
(zie plafondtekening)

gipskoof
(zie plafondtekening)

bestaande: 
constructie

 bestaand: 

bestaande bebouwing gebaseerd op
bestaandetekeningen, constructie en
maatvoering bestaande bebouwing
te controleren in het werk!

MATEN IN HET WERK TE CONTROLEREN

project	gebouw 33N	omschrijving	gebouw 33N - detail V09c	datum	08-04-2025
FOK	Fabriek Slobbengors CV GKN Fokker Aerospace Papendrecht	tekening nr.	33N-DET-V09c	schaal	1:5
		fase	technisch ontwerp	formaat	A3

grassodenridder_architecten

V10

- gevelopbouw** (van buiten naar binnen)
(Rc = minimaal 4,7 m2K/W)
- sandwichpaneel SAB WB 60.1000 v.v. M8L
liniëring, blind bevestigd, kleur: zie kleur- en
materiaalstaat
 - horizontaal metalen kokerprofiel ntb, kleur zwart
 - draagconstructie gevelbekleding ntb, kleur zwart
 - waterkerende dampopen folie kleur zwart
 - WBP multiplex 18 mm
 - HSB met minerale wol 235 mm
 - dampdichte folie
 - achterconstructie voorzetwand
 - OSB plaat 12 mm
 - gipsplaat 12,5 mm
 - afwerking zie afwerkingstekeningen

zetwerk lekdoorpel,
v.v. antireunfolie

6040+P

60

418

- aluminium kozijn, Kawneer RT72 Reflex
v.v. poedercoating, kleur: zie kleur- en
materiaalstaat
- U waarde gevelopeningen gemiddeld
kleiner/gelijk 1,65 W/m².K, voor specifieke
waarden zie rapportage KVMC
- voor type beglazing zie geveltekeningen
en geschreven bestek

1030

150

60

30

177

18

235

130

335

25

230

05

houten kantlat kleur zwart

L -vormig randprofiel kleur wit

systeemplafond (doorzakpaneel)
(zie plafondtekening)

6850+P

ligger, volgens opgave
constructeur

brandwerende omkleding
60 min brandwerend

6020+P

540

project	gebouw 33N	omschrijving	gebouw 33N - detail V10	datum	08-04-2025
FOK	Fabriek Slobbengors CV GKN Fokker Aerospace Papendrecht	tekening nr.	33N-DET-V10	schaal	1:5
		fase	technisch ontwerp	formaat	A3

MATEN IN HET WERK TE CONTROLEREN

grassodenridder_architecten

V11

8500+P

60

zetwerk dakkap,

05

- dakopbouw** (van buiten naar binnen)
- APP bitumineuze dakbedekking (aangebracht/bevestigd volgens voorschriften fabrikant)
 - PIR dakisolatie (v.v. afschot) (R_c = minimaal 6,4 m²K/W)
 - dampdichte folie
 - kanaalplaatvloer 200mm (volgens opgave constructeur)

exacte opbouw HSB element ter uitwerking van de hoofdaannemer in relatie tot de bevestiging van de stalen geveldelen

- gevelopbouw** (van buiten naar binnen)
(R_c = minimaal 4,7 m²K/W)
- sandwichpaneel SAB WB 60.1000 v.v. M8L liniëring, blind bevestigd, kleur: zie kleur- en materiaalstaat
 - horizontaal metalen kokerprofiel ntb, kleur zwart
 - draagconstructie gevelbekleding ntb, kleur zwart
 - waterkerende dampopen folie kleur zwart
 - WBP multiplex 18 mm
 - HSB met minerale wol 235 mm
 - dampdichte folie
 - OSB plaat 12 mm
 - gipsplaat 12,5 mm
 - afwerking zie afwerkingstekeningen

150

60

30

177

18

235

240

1030

200

ligger, volgens opgave constructeur

brandwerende omkleiding 60 min brandwerend

project	gebouw 33N	omschrijving	gebouw 33N - detail V11	datum	08-04-2025
FOK	Fabriek Slobbengors CV GKN Fokker Aerospace Papendrecht	tekening nr.	33N-DET-V11	schaal	1:5
		fase	technisch ontwerp	formaat	A3

MATEN IN HET WERK TE CONTROLEREN

grassodenridder_architecten

V12

- aluminium vliesgevel kawneer AA100
v.v. poedercoating,
kleur: zie kleur- en materiaalstaat
- U waarde gevelopeningen gemiddeld
kleiner/gelijk 1,65 W/m².K, voor specifieke
waarden zie rapportage KVMC
- voor type beglazing zie geveltekeningen
en geschreven bestek

05

- vloerafwerking, zie
afwerkingstekeningen
- P=0 =bovenzijde vloerafwerking
- dekvloer, hoogte in afstemming
met de vloerafwerkingen
- kanaalplaatvloer 260mm
(volgens opgave constructeur)
- XPS-isolatie onder vloer
(Rc = minimaal 3,7 m2K/W)
- kruipruimte

P=0

80

260

120

kruipruimte

MV =
50-P

125

195

50

stelkozijn

DPC folie

XPS-isolatie

fundering volgens opgave
constructeur

V13

- gevelopbouw** (van buiten naar binnen)
(Rc = minimaal 4,7 m2K/W)
- sandwichpaneel SAB WB 60.1000 v.v. M8L liniëring, blind bevestigd, kleur: zie kleur- en materiaalstaat
 - horizontaal metalen kokerprofiel ntb, kleur zwart
 - draagconstructie gevelbekleding ntb, kleur zwart
 - waterkerende dampopen folie kleur zwart
 - WBP multiplex 18 mm
 - HSB met minerale wol 235 mm
 - dampdichte folie

buitenluchtrooster volgens opgave installatie adviseur

zetwerk lekdorpel v.v. antitreunfolie

isolatie volgens opgave installatie adviseur

isolatie volgens opgave installatie adviseur

brandwerende omkleiding 60 min brandwerend

luchtkanalen volgens opgave installatie adviseur

ligger, volgens opgave constructeur

exacte opbouw HSB element ter uitwerking van de hoofdaannemer in relatie tot de bevestiging van de stalen geveldelen

brandwerende omkleiding 60 min brandwerend afwerking zie afwerkingstekeningen

systeemplafond (doorzakpaneel) (zie plafondtekening)

L -vormig randprofiel kleur wit

houten kantlat kleur zwart

- aluminium kozijn, Kawneer RT72 Reflex v.v. poedercoating, kleur: zie kleur- en materiaalstaat
- U waarde gevelopeningen gemiddeld kleiner/gelijk 1,65 W/m².K, voor specifieke waarden zie rapportage KVMC
- voor type beglazing zie geveltekeningen en geschreven bestek


01

MATEN IN HET WERK TE CONTROLEREN

project	gebouw 33N	omschrijving	gebouw 33N - detail V13	datum	08-04-2025
FOK	Fabriek Slobbengors CV	tekening nr.	33N-DET-V13	schaal	1:5
	GKN Fokker Aerospace	fase	technisch ontwerp	formaat	A3
	Papendrecht				

grassodenridder_architecten

V14

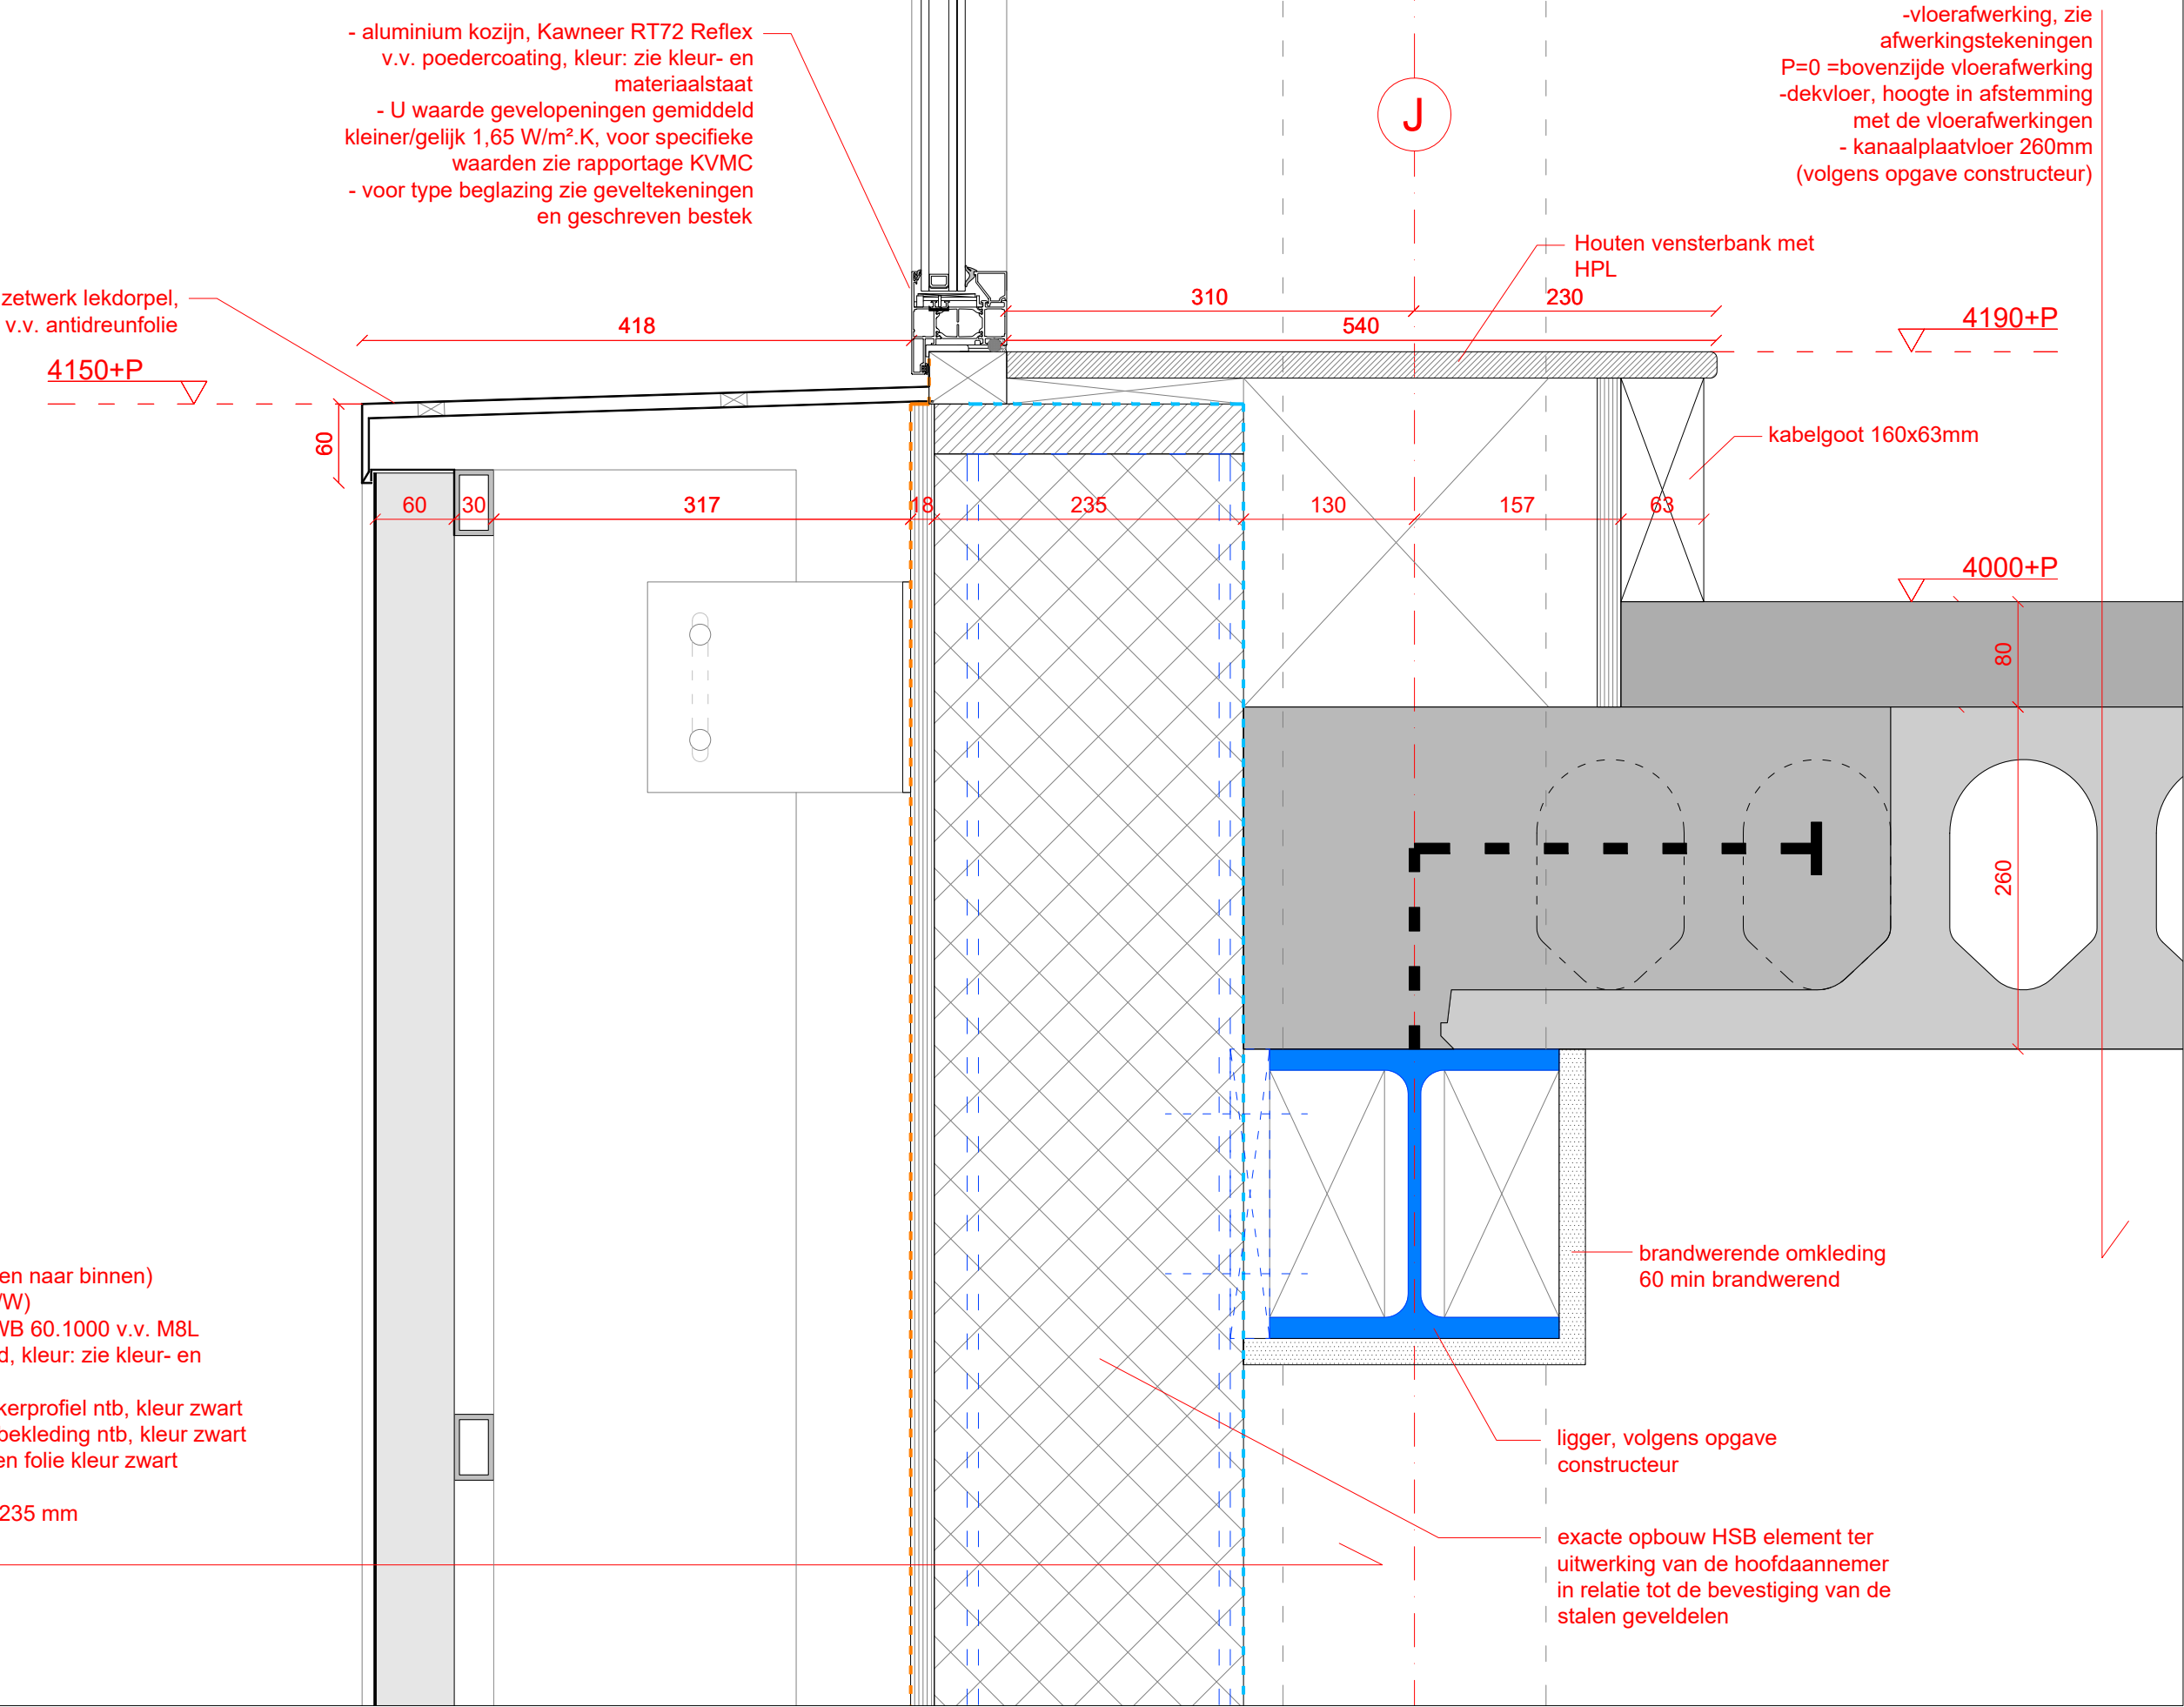

gevelopbouw (van buiten naar binnen)
(Rc = minimaal 4,7 m2K/W)
- sandwichpaneel SAB WB 60.1000 v.v. M8L
liniëring, blind bevestigd, kleur: zie kleur- en
materiaalstaat
- horizontaal metalen kokerprofiel ntb, kleur zwart
- draagconstructie gevelbekleding ntb, kleur zwart
- waterkerende dampopen folie kleur zwart
- WBP multiplex 18 mm
- HSB met minerale wol 235 mm
- dampdichte folie

project	gebouw 33N	omschrijving	gebouw 33N - detail V14	datum	08-04-2025
FOK	Fabriek Slobbengors CV GKN Fokker Aerospace Papendrecht	tekening nr.	33N-DET-V14	schaal	1:5
		fase	technisch ontwerp	formaat	A3

MATEN IN HET WERK TE CONTROLEREN

grassodenridder_architecten

V15

- gevelopbouw** (van buiten naar binnen)
(Rc = minimaal 4,7 m2K/W)
- sandwichpaneel SAB WB 60.1000 v.v. M8L
liniëring, blind bevestigd, kleur: zie kleur- en
materiaalstaat
 - horizontaal metalen kokerprofiel ntb, kleur zwart
 - draagconstructie gevelbekleding ntb, kleur zwart
 - waterkerende dampopen folie kleur zwart
 - WBP multiplex 18 mm
 - HSB met minerale wol 235 mm
 - dampdichte folie
 - achterconstructie voorzetwand
 - OSB plaat 12 mm
 - gipsplaat 12,5 mm
 - afwerking zie afwerkingstekeningen

zetwerk lekdorpel,

6040+P

60

418

- aluminium kozijn, Kawneer RT72 Reflex
v.v. poedercoating, kleur: zie kleur- en
materiaalstaat
- U waarde gevelopeningen gemiddeld
kleiner/gelijk 1,65 W/m².K, voor specifieke
waarden zie rapportage KVMC
- voor type beglazing zie geveltekeningen
en geschreven bestek

1030

18

235

130

335

25

230

540

310

230

J

houten kantlat kleur zwart

L -vormig randprofiel kleur wit

systeemplafond (doorzakpaneel)
(zie plafondtekening)

6850+P

exacte opbouw HSB element ter
uitwerking van de hoofdaannemer
in relatie tot de bevestiging van de
stalen geveldelen

ligger, volgens opgave
constructeur

brandwerende omkleiding
60 min brandwerend

6020+P

project	gebouw 33N	omschrijving	gebouw 33N - detail V15	datum	08-04-2025
FOK	Fabriek Slobbengors CV	tekening nr.	33N-DET-V15	schaal	1:5
	GKN Fokker Aerospace	fase	technisch ontwerp	formaat	A3
	Papendrecht				

MATEN IN HET WERK TE CONTROLEREN

grassodenridder_architecten

V16

8500+P

J

- gevelopbouw** (van buiten naar binnen)
(Rc = minimaal 4,7 m2K/W)
- sandwichpaneel SAB WB 60.1000 v.v. M8L
liniëring, blind bevestigd, kleur: zie kleur- en
materiaalstaat
 - horizontaal metalen kokerprofiel ntb, kleur zwart
 - draagconstructie gevelbekleding ntb, kleur zwart
 - waterkerende dampopen folie kleur zwart
 - WBP multiplex 18 mm
 - HSB met minerale wol 235 mm
 - dampdichte folie
 - OSB plaat 12 mm
 - gipsplaat 12,5 mm
 - afwerking zie afwerkingstekeningen

- dakopbouw** (van buiten naar binnen)
- APP bitumineuze dakbedekking (aangebracht/bevestigd
volgens voorschriften fabrikant)
 - PIR dakisolatie (v.v. afschot) (Rc= minimaal 6,4 m2K/W)
 - dampdichte folie
 - kanaalplaatvloer 200mm (volgens opgave constructeur)

exacte opbouw HSB element ter
uitwerking van de hoofdaannemer
in relatie tot de bevestiging van de
stalen geveldelen

ligger, volgens opgave
constructeur

brandwerende omkleiding
60 min brandwerend

project	gebouw 33N	omschrijving	gebouw 33N - detail V16	datum	08-04-2025
FOK	Fabriek Slobbengors CV GKN Fokker Aerospace Papendrecht	tekening nr.	33N-DET-V16	schaal	1:5
		fase	technisch ontwerp	formaat	A3

MATEN IN HET WERK TE CONTROLEREN

grassodenridder_architecten

V17

- gevelopbouw** (van buiten naar binnen)
(Rc = minimaal 4,7 m2K/W)
- sandwichpaneel SAB WB 60.1000 v.v. M8L
 liniëring, blind bevestigd, kleur: zie kleur- en
 materiaalstaat
 - horizontaal metalen kokerprofiel ntb, kleur zwart
 - draagconstructie gevelbekleding ntb, kleur zwart
 - waterkerende dampopen folie kleur zwart
 - WBP multiplex 18 mm
 - HSB met minerale wol 235 mm
 - dampdichte folie
 - OSB plaat 12 mm
 - gipsplaat 12,5 mm
 - afwerking zie afwerkingstekeningen

zetwerk lekdorpel

MV =
50-P

40-P

60

685

60

30

317

18

235

25

J

exacte opbouw HSB element ter uitwerking van
de hoofdaannemer in relatie tot de bevestiging
van de stalen geveldelen

- vloerafwerking, zie
afwerkingstekeningen
- P=0 =bovenzijde vloerafwerking
- dekvloer, hoogte in afstemming
met de vloerafwerkingen
- kanaalplaatvloer 260mm
(volgens opgave constructeur)
- XPS-isolatie onder vloer
(Rc = minimaal 3,7 m2K/W)
- kruipruimte

P=0

80

120

260

DPC folie

XPS-isolatie

fundering volgens opgave
constructeur

kruipruimte

project	gebouw 33N	omschrijving	gebouw 33N - detail V17	datum	08-04-2025
FOK	Fabriek Slobbengors CV GKN Fokker Aerospace Papendrecht	tekening nr.	33N-DET-V17	schaal	1:5
		fase	technisch ontwerp	formaat	A3

MATEN IN HET WERK TE CONTROLEREN

grassodenridder_architecten

V18

- aluminium kozijn, Kawneer RT72 Reflex v.v. poedercoating, kleur: zie kleur- en materiaalstaat
- U waarde gevelopeningen gemiddeld kleiner/gelijk 1,65 W/m².K, voor specifieke waarden zie rapportage KVMC
- voor type beglazing zie geveltekeningen en geschreven bestek

05

- vloerafwerking, zie afwerkingstekeningen
- P=0 =bovenzijde vloerafwerking
- dekvloer, hoogte in afstemming met de vloerafwerkingen
- kanaalplaatvloer 260mm (volgens opgave constructeur)

zetwerk lekdoorpel v.v. antireunfolie

4150+P

418

310

540

230

4190+P

kabelgoot 160x63mm

4000+P

80

260

brandwerende omkleding 60 min brandwerend

gevelopbouw (van buiten naar binnen)
(Rc = minimaal 4,7 m2K/W)

- maatwerk metalen profielplaat SAB v.v. poedercoating, kleur: zie kleur- en materiaalstaat
- horizontaal metalen kokerprofiel ntb, kleur zwart
- draagconstructie gevelbekleding ntb, kleur zwart
- waterkerende dampopen folie kleur zwart
- WBP multiplex 12 mm
- HSB met minerale wol 235 mm
- dampdichte folie
- OSB plaat 12 mm
- gipsplaat 12,5 mm
- afwerking zie afwerkingstekeningen

670

150

30

237

18

235

ligger, volgens opgave constructeur

exacte opbouw HSB element ter uitwerking van de hoofdaannemer in relatie tot de bevestiging van de stalen geveldelen

ligger, volgens opgave constructeur

zetwerk lekdoorpel v.v. antireunfolie

2835+P

60

417

50

199

- aluminium vliesgevel kawneer AA100 v.v. poedercoating, kleur: zie kleur- en materiaalstaat
- U waarde gevelopeningen gemiddeld kleiner/gelijk 1,65 W/m².K, voor specifieke waarden zie rapportage KVMC
- voor type beglazing zie geveltekeningen en geschreven bestek

houten kantlat kleur zwart

L-vormig randprofiel kleur wit

systeemplafond (doorzakpaneel) (zie plafondtekening)

2820+P

MATEN IN HET WERK TE CONTROLEREN

project

gebouw 33N

omschrijving

gebouw 33N - detail V18

datum

08-04-2025

FOK

Fabriek Slobbengors CV
GKN Fokker Aerospace
Papendrecht

tekening nr.

33N-DET-V18

schaal

1:5

fase

technisch ontwerp

formaat

A3


grassodenridder_architecten

V19

schoon metselwerk

bestaande gevel aan te passen
conform brandveiligheidsadvies KVMC,
gevelopeningen dichtzetten, gelijk aan
bestaande dichte geveldelen

MV =
50-P

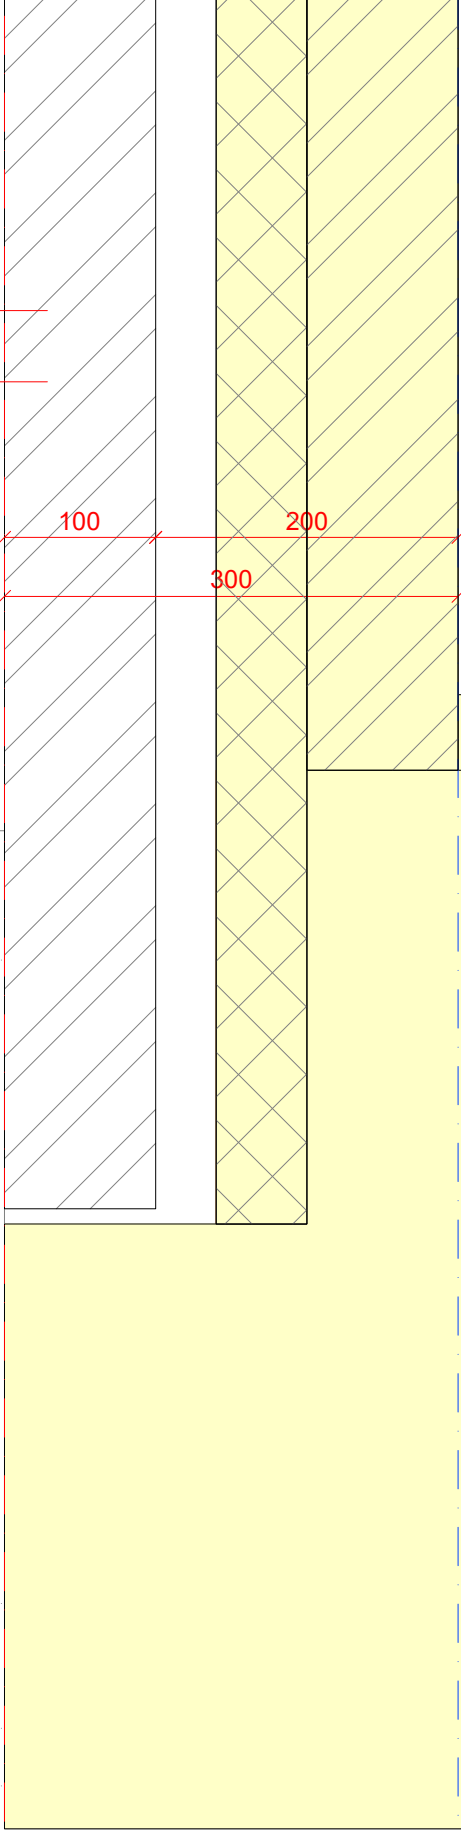

bestaand: 

bestaande bebouwing gebaseerd op
bestaandetekeningen, constructie en
maatvoering bestaande bebouwing
te controleren in het werk!

project	gebouw 33N	omschrijving	gebouw 33N - detail V19	datum	08-04-2025
FOK	Fabriek Slobbengors CV GKN Fokker Aerospace Papendrecht	tekening nr.	33N-DET-V19	schaal	1:5
		fase	technisch ontwerp	formaat	A3

MATEN IN HET WERK TE CONTROLEREN

grassodenridder_architecten

V20

- vloerafwerking, zie afwerkingstekeningen
- P=0 =bovenzijde vloerafwerking
- dekvloer, hoogte in afstemming met de vloerafwerkingen
- geïsoleerde kanaalplaatvloer 260mm (volgens opgave constructeur)
- XPS-isolatie onder vloer (Rc = minimaal 3,7 m2K/W)

kalkzandsteen

150

300

310

P=0

80

260

120

kruipruimte

bestaand:

bestaande bebouwing gebaseerd op
bestaandetekeningen, constructie en
maatvoering bestaande bebouwing
te controleren in het werk!

project	gebouw 33N	omschrijving	gebouw 33N - detail V20	datum	08-04-2025
FOK	Fabriek Slobbengors CV GKN Fokker Aerospace Papendrecht	tekening nr.	33N-DET-V20	schaal	1:5
		fase	technisch ontwerp	formaat	A3


MATEN IN HET WERK TE CONTROLEREN

grassodenridder_architecten

H01

- gevelopbouw** (van buiten naar binnen)
(Rc = minimaal 4,7 m2K/W)
- maatwerk metalen profielplaat SAB v.v. poedercoating, kleur: zie kleur- en materiaalstaat
 - horizontaal metalen kokerprofiel ntb, kleur zwart
 - draagconstructie gevelbekleding ntb, kleur zwart
 - waterkerende dampopen folie kleur zwart
 - WBP multiplex 18 mm
 - HSB met minerale wol 235 mm
 - dampdichte folie
 - OSB plaat 12 mm
 - gipsplaat 12,5 mm
 - afwerking zie afwerkingstekeningen

exacte opbouw HSB element ter uitwerking van de hoofdaannemer in relatie tot de bevestiging van de stalen geveldelen

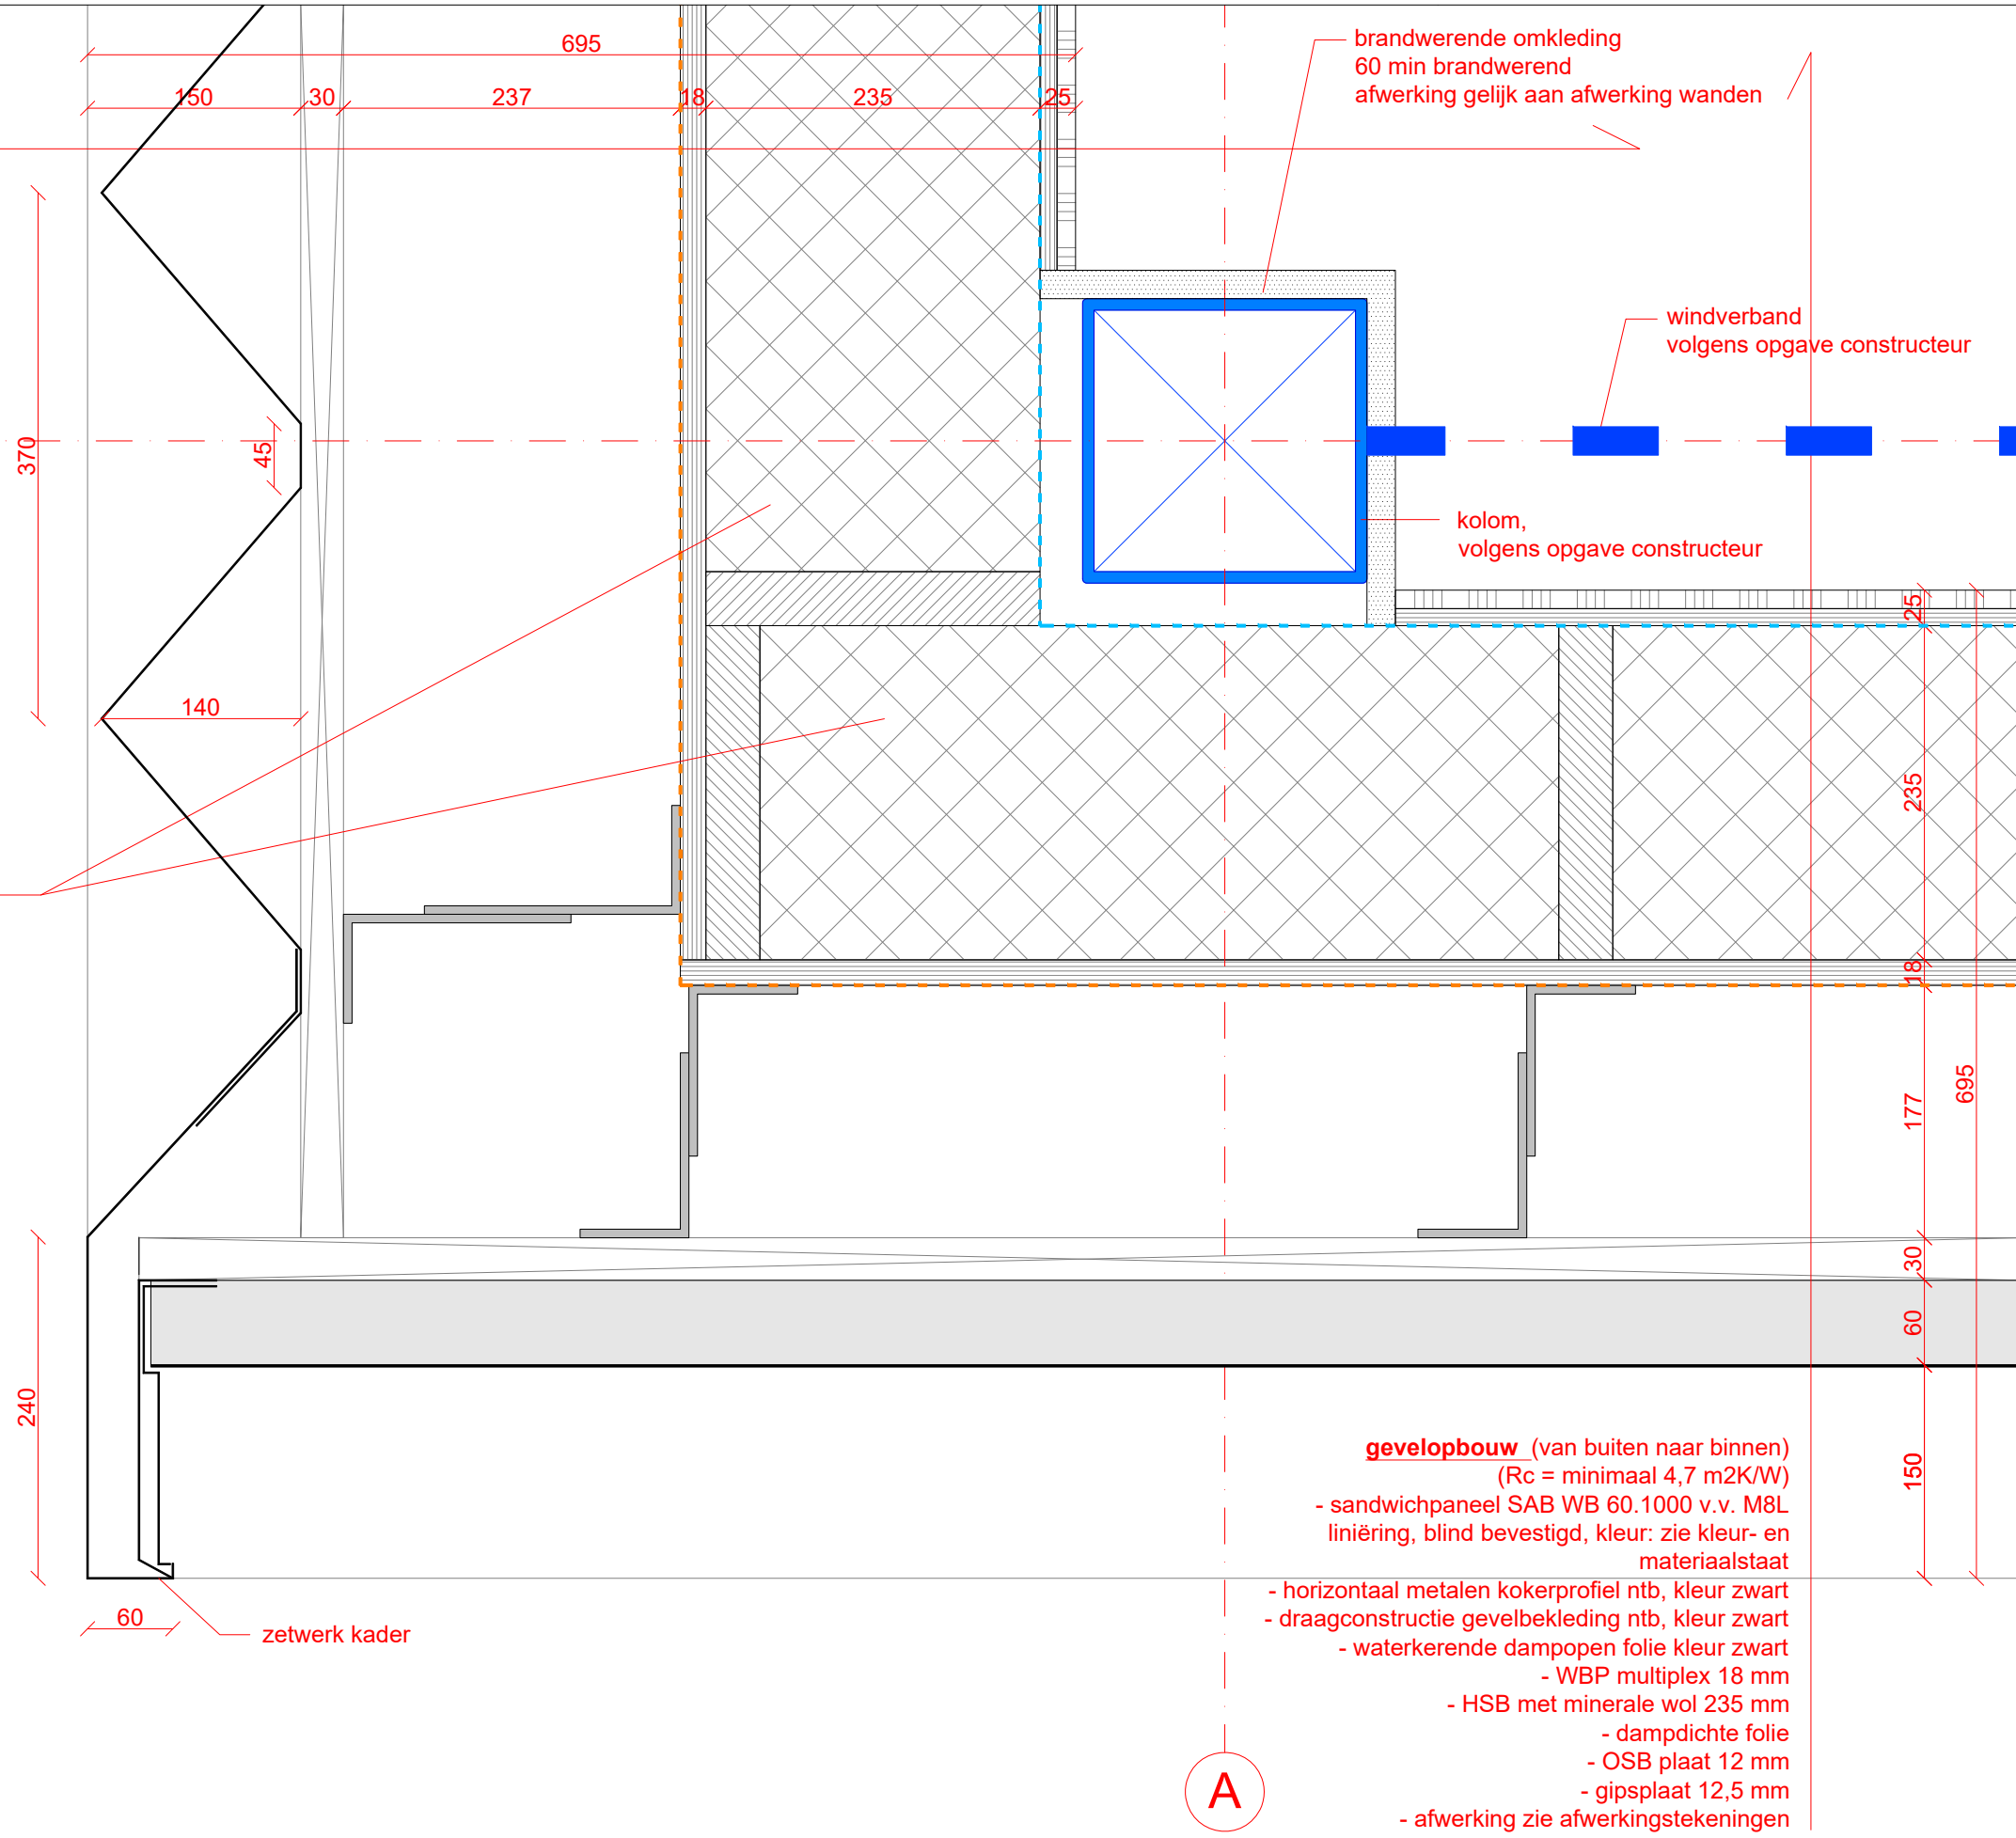


- gevelopbouw** (van buiten naar binnen)
(Rc = minimaal 4,7 m2K/W)
- sandwichpaneel SAB WB 60.1000 v.v. M8L liniëring, blind bevestigd, kleur: zie kleur- en materiaalstaat
 - horizontaal metalen kokerprofiel ntb, kleur zwart
 - draagconstructie gevelbekleding ntb, kleur zwart
 - waterkerende dampopen folie kleur zwart
 - WBP multiplex 18 mm
 - HSB met minerale wol 235 mm
 - dampdichte folie
 - OSB plaat 12 mm
 - gipsplaat 12,5 mm
 - afwerking zie afwerkingstekeningen

project	gebouw 33N	omschrijving	gebouw 33N - detail H01	datum	08-04-2025
FOK	Fabriek Slobbengors CV GKN Fokker Aerospace Papendrecht	tekening nr.	33N-DET-H01	schaal	1:5
		fase	technisch ontwerp	formaat	A3


MATEN IN HET WERK TE CONTROLEREN

grassodenridder_architecten


H02

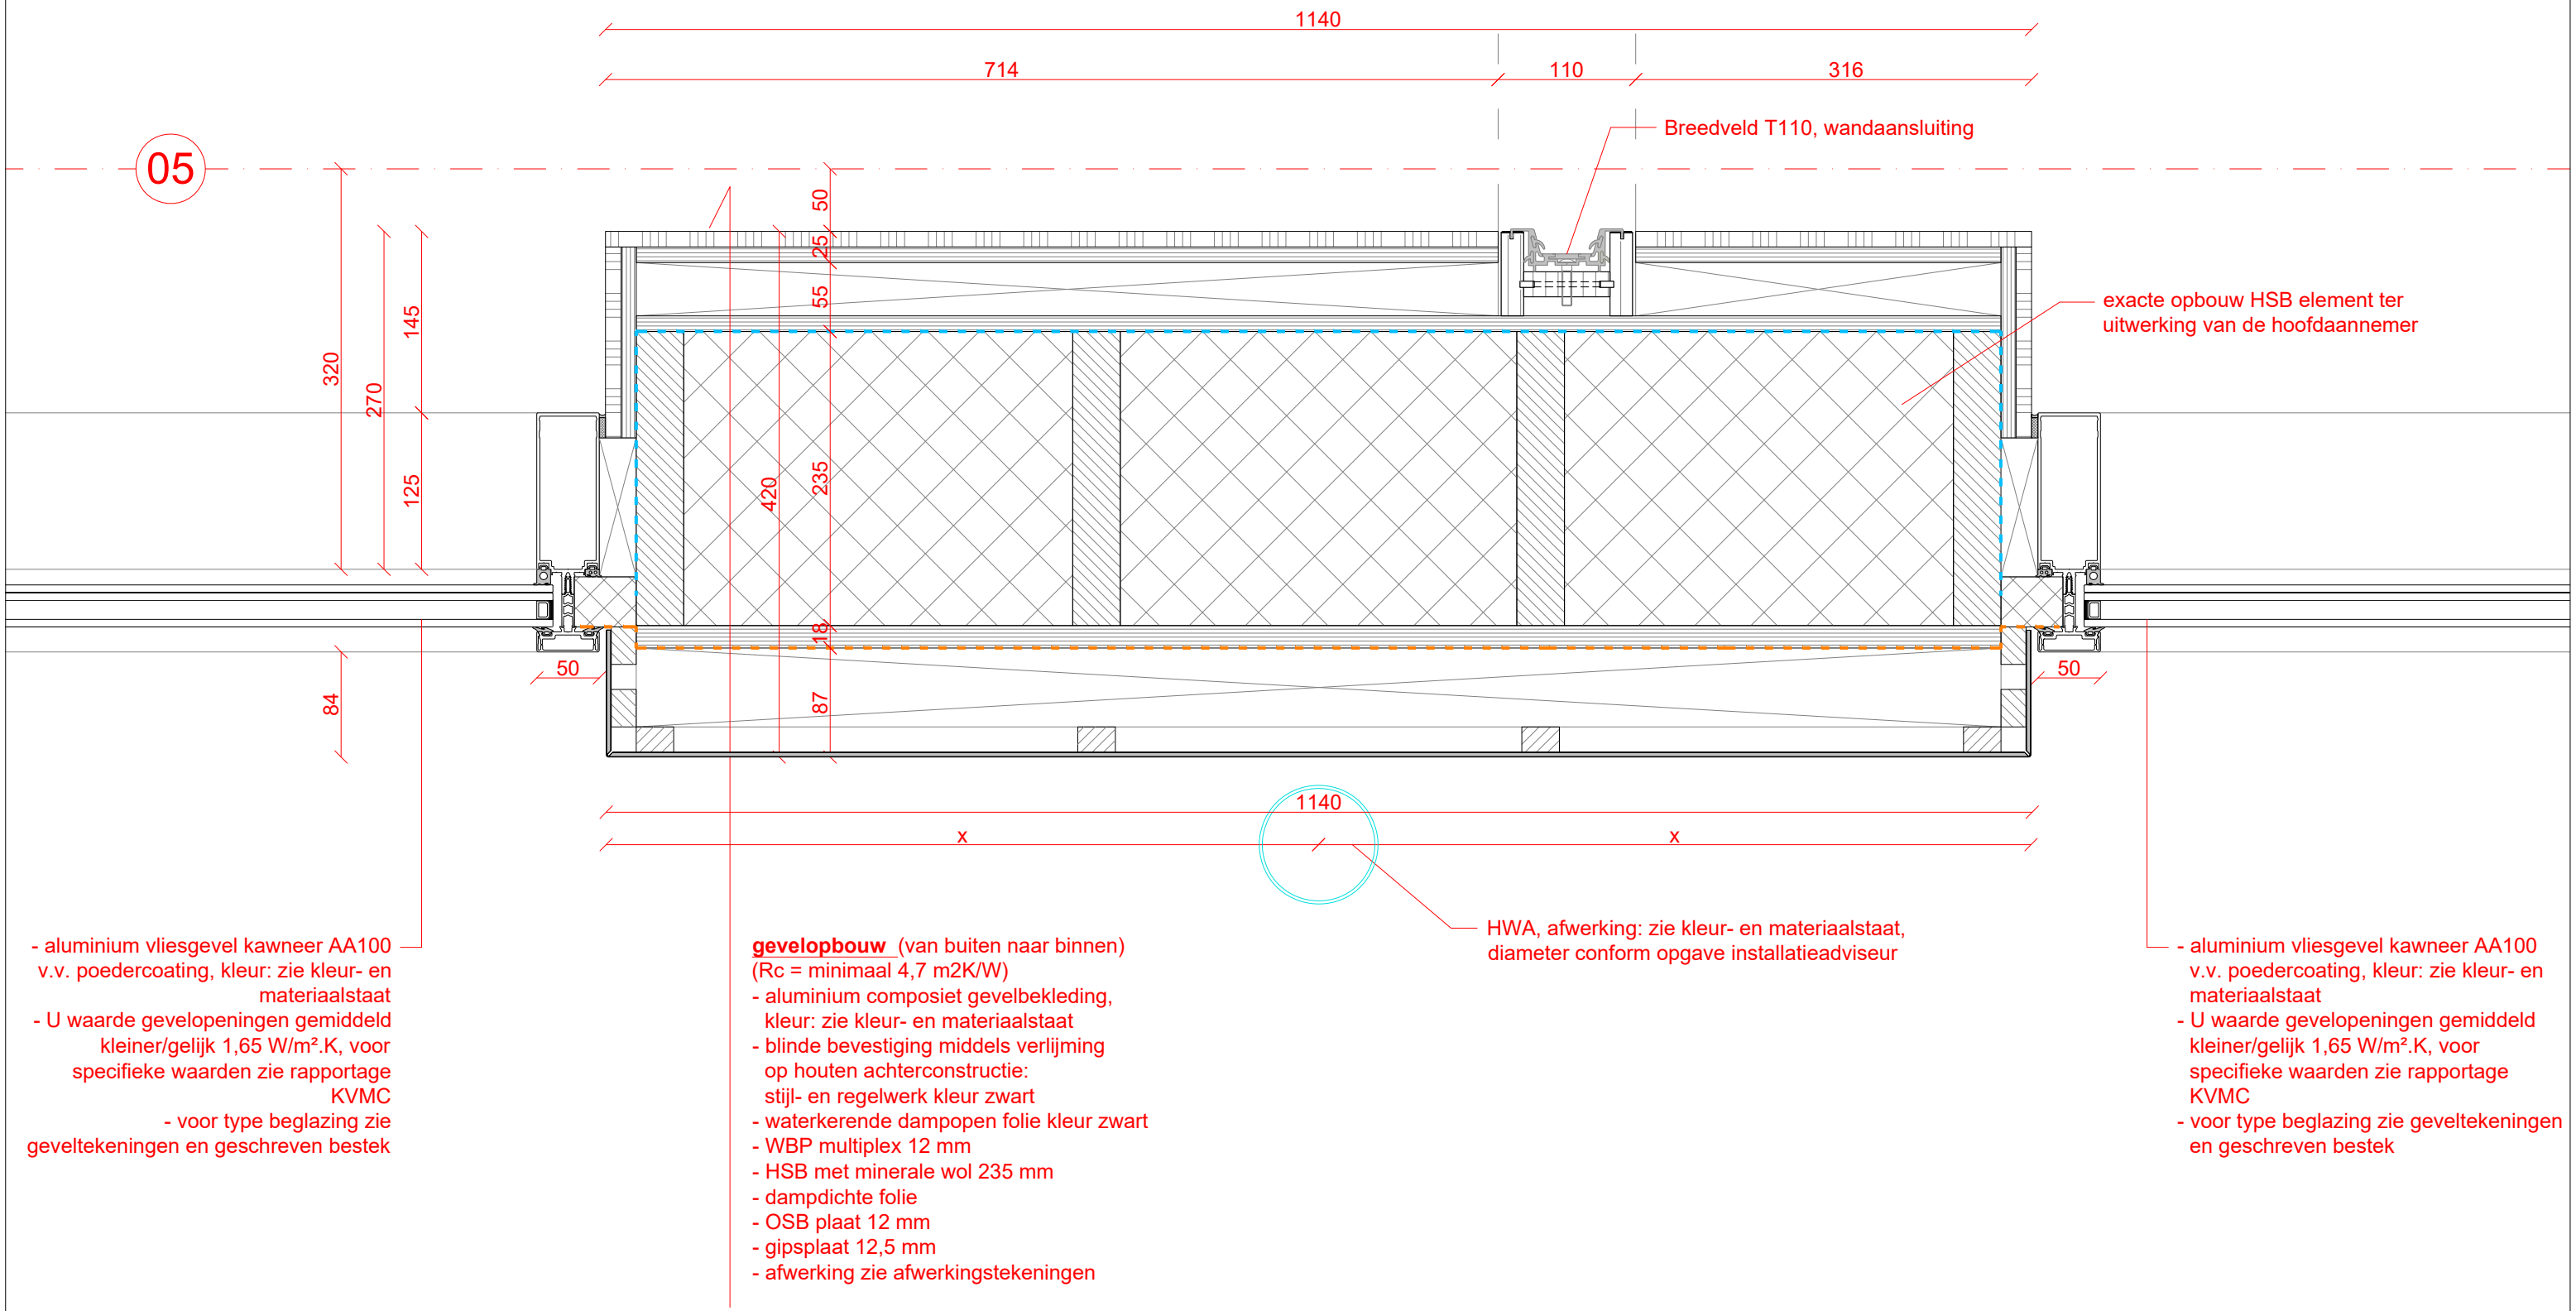


H03

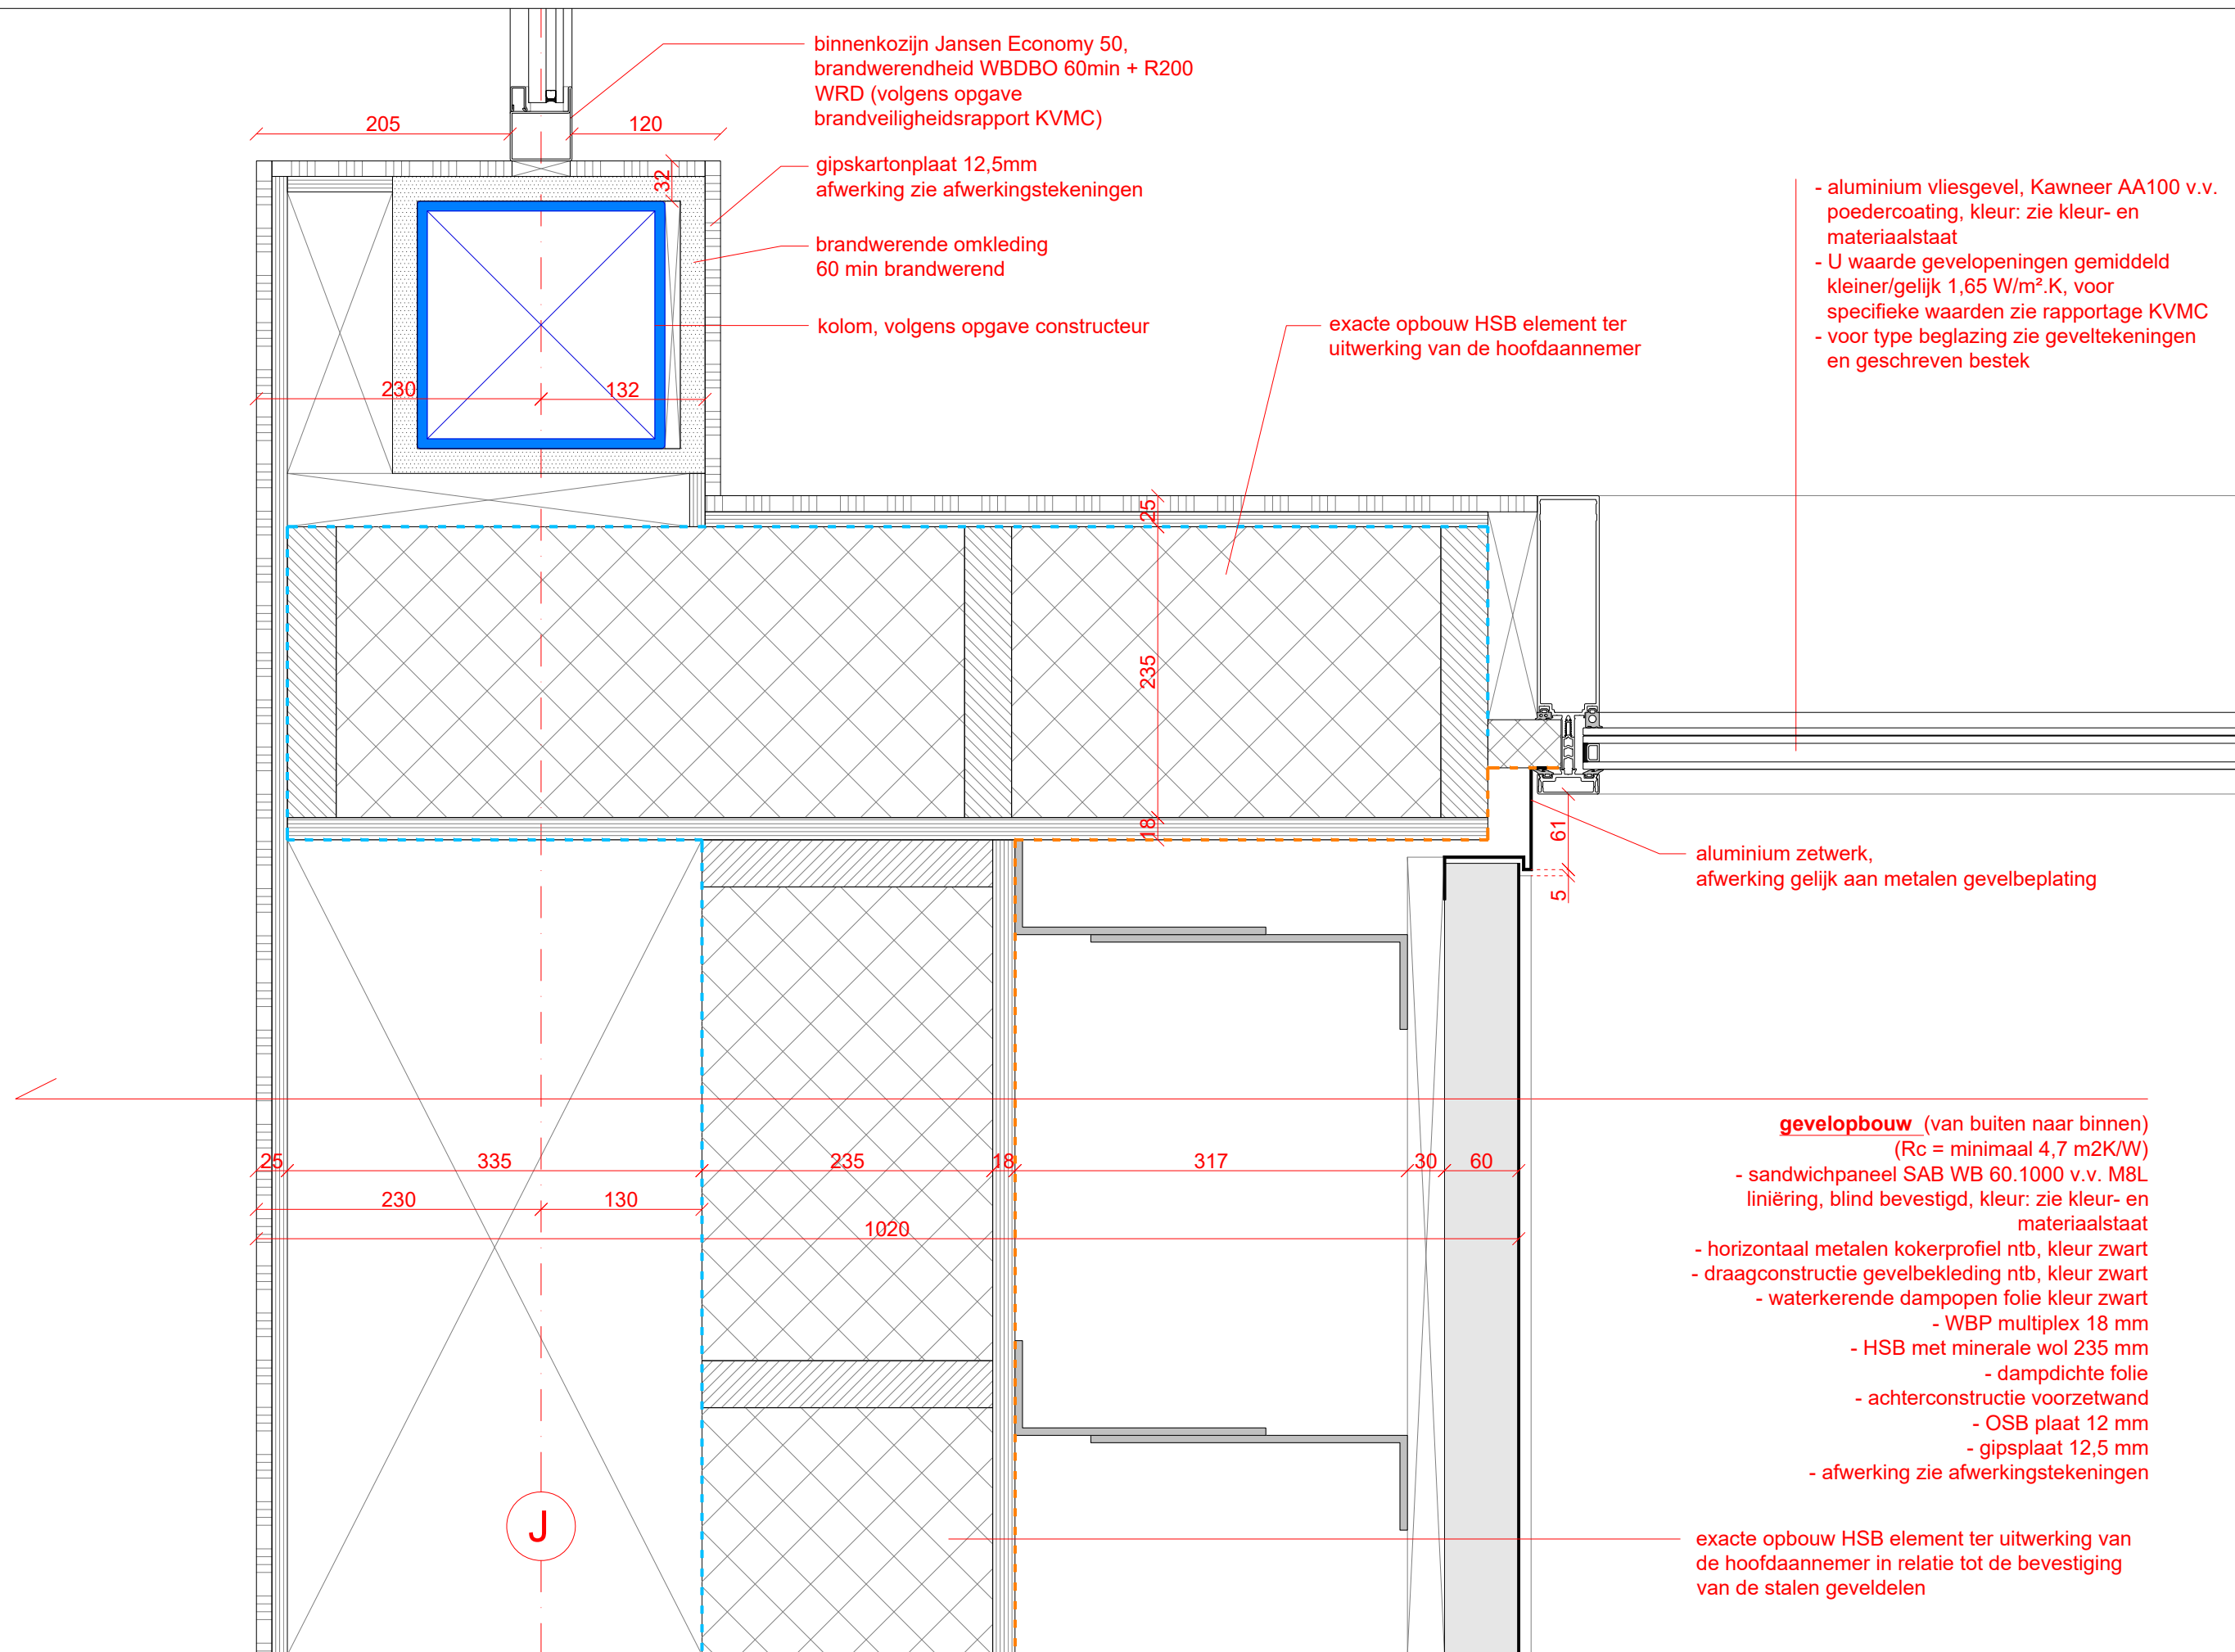


H04

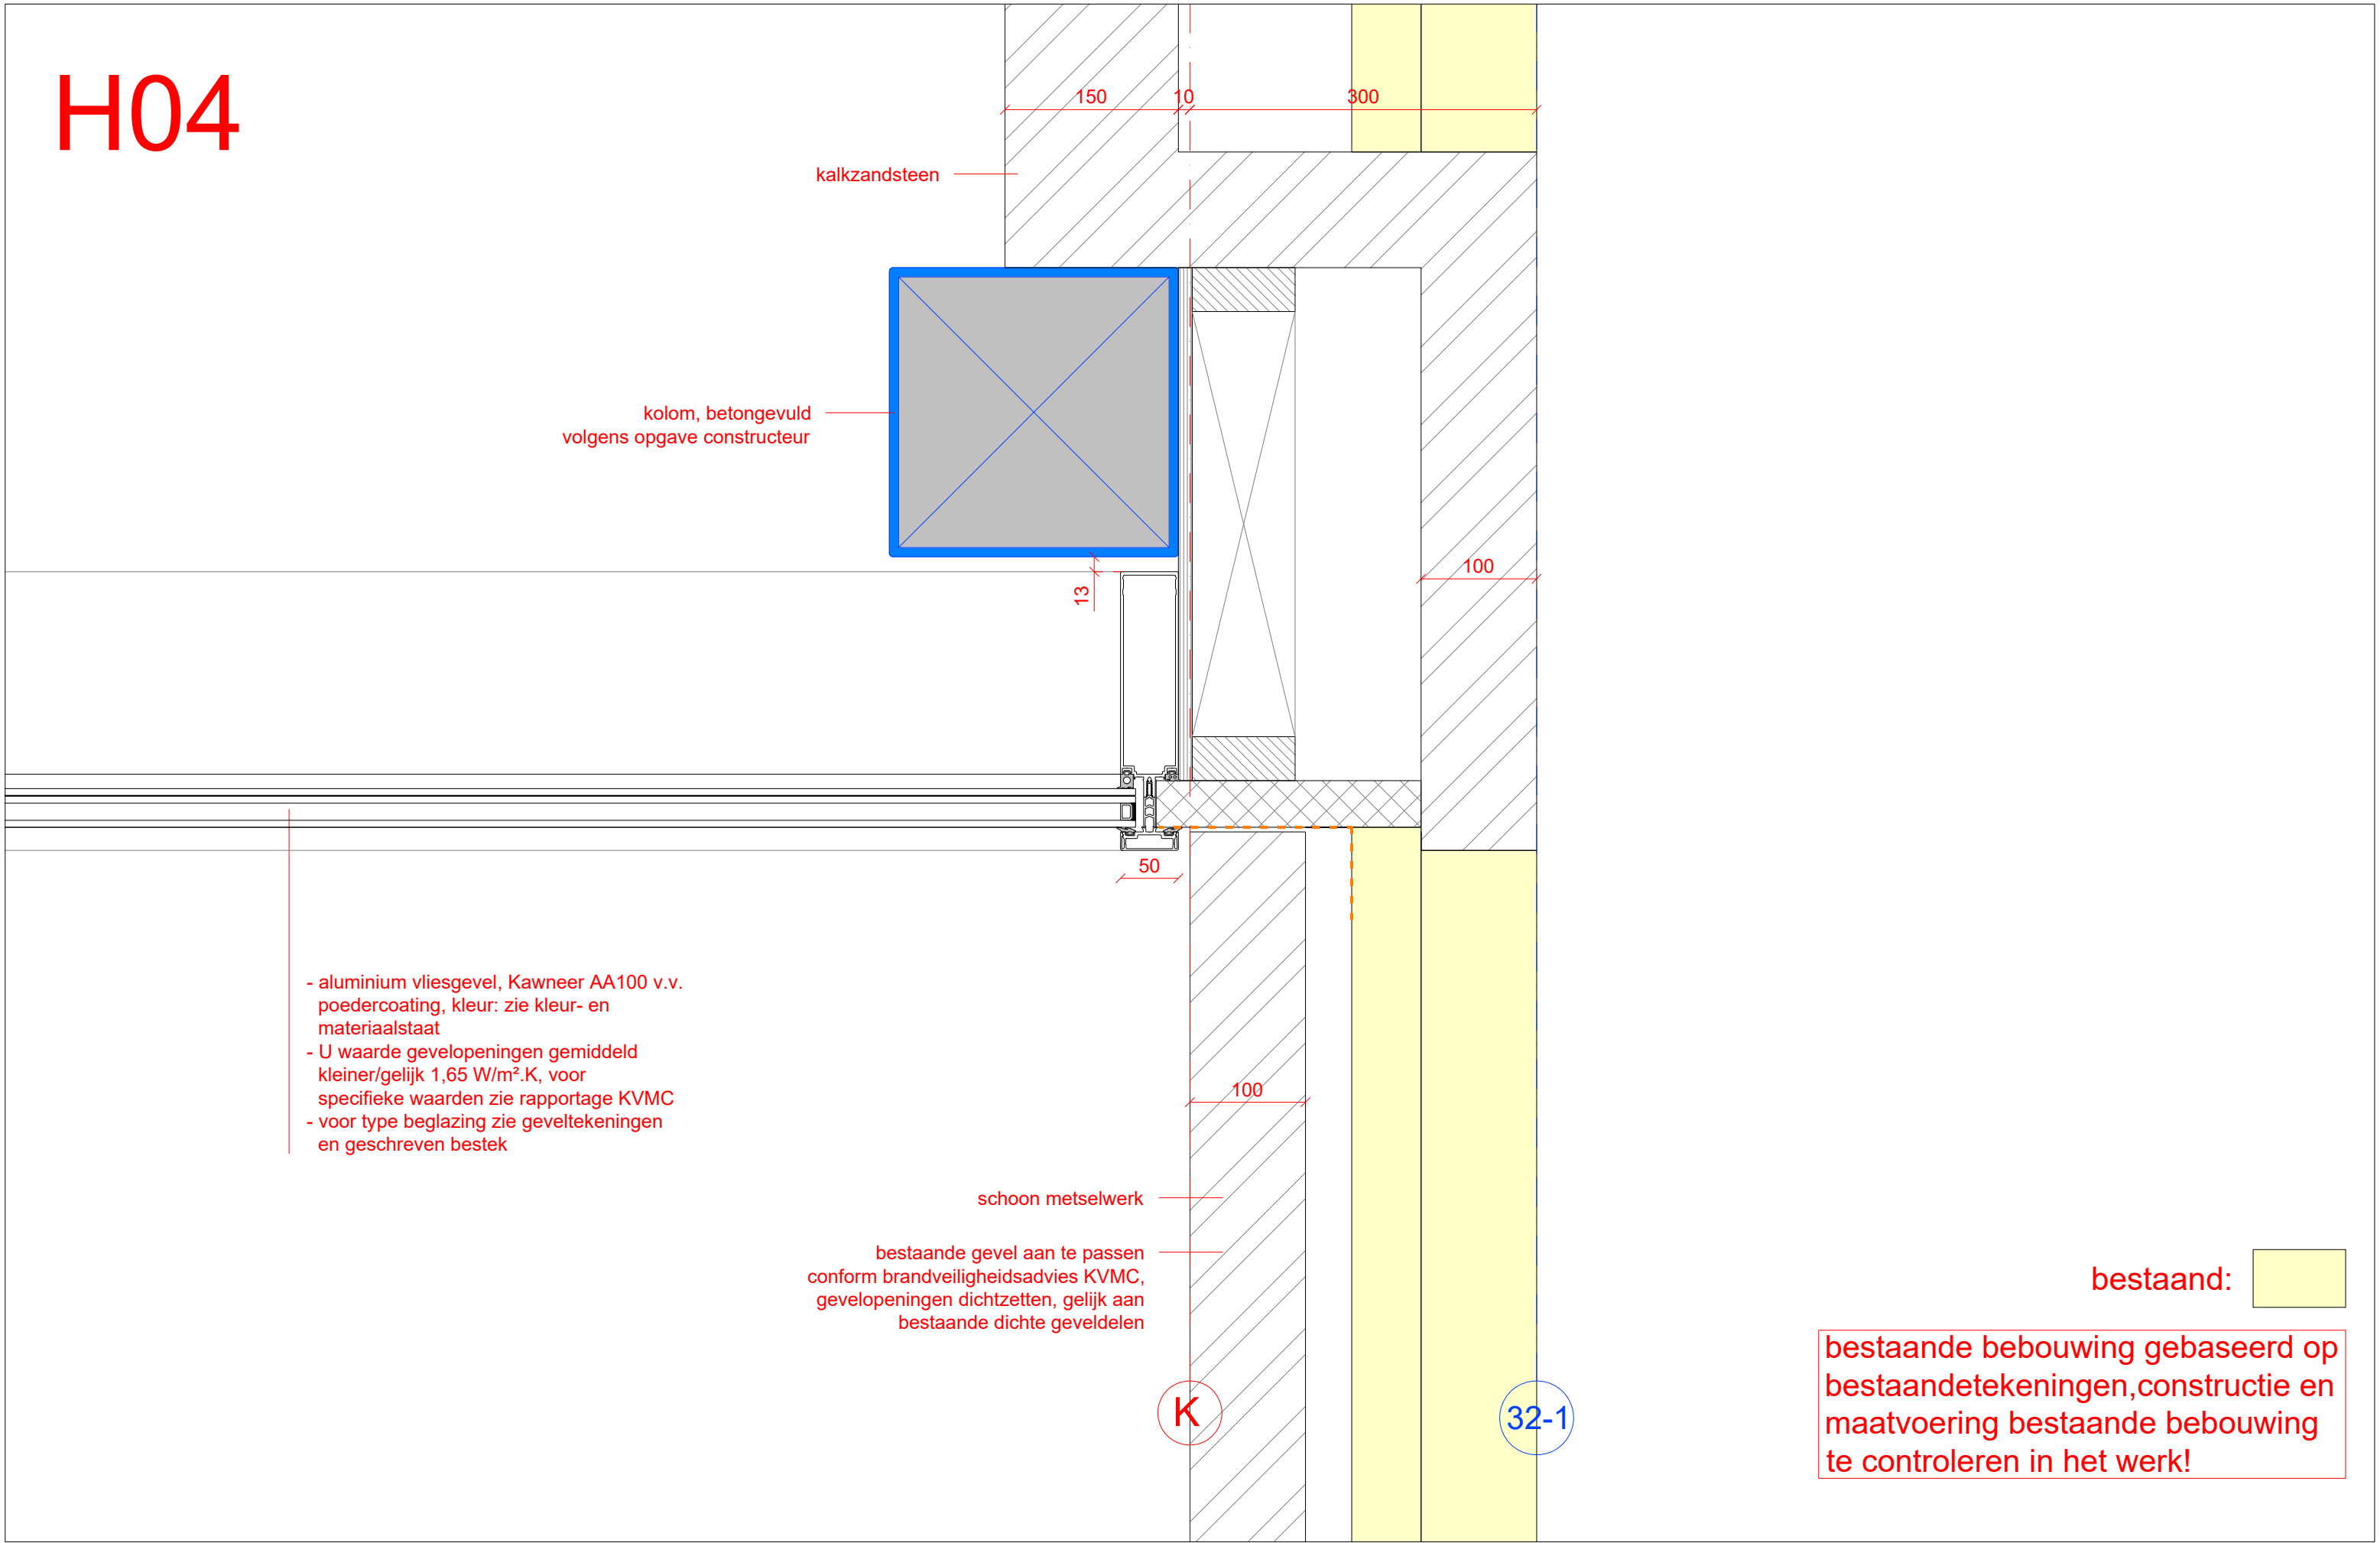


H05

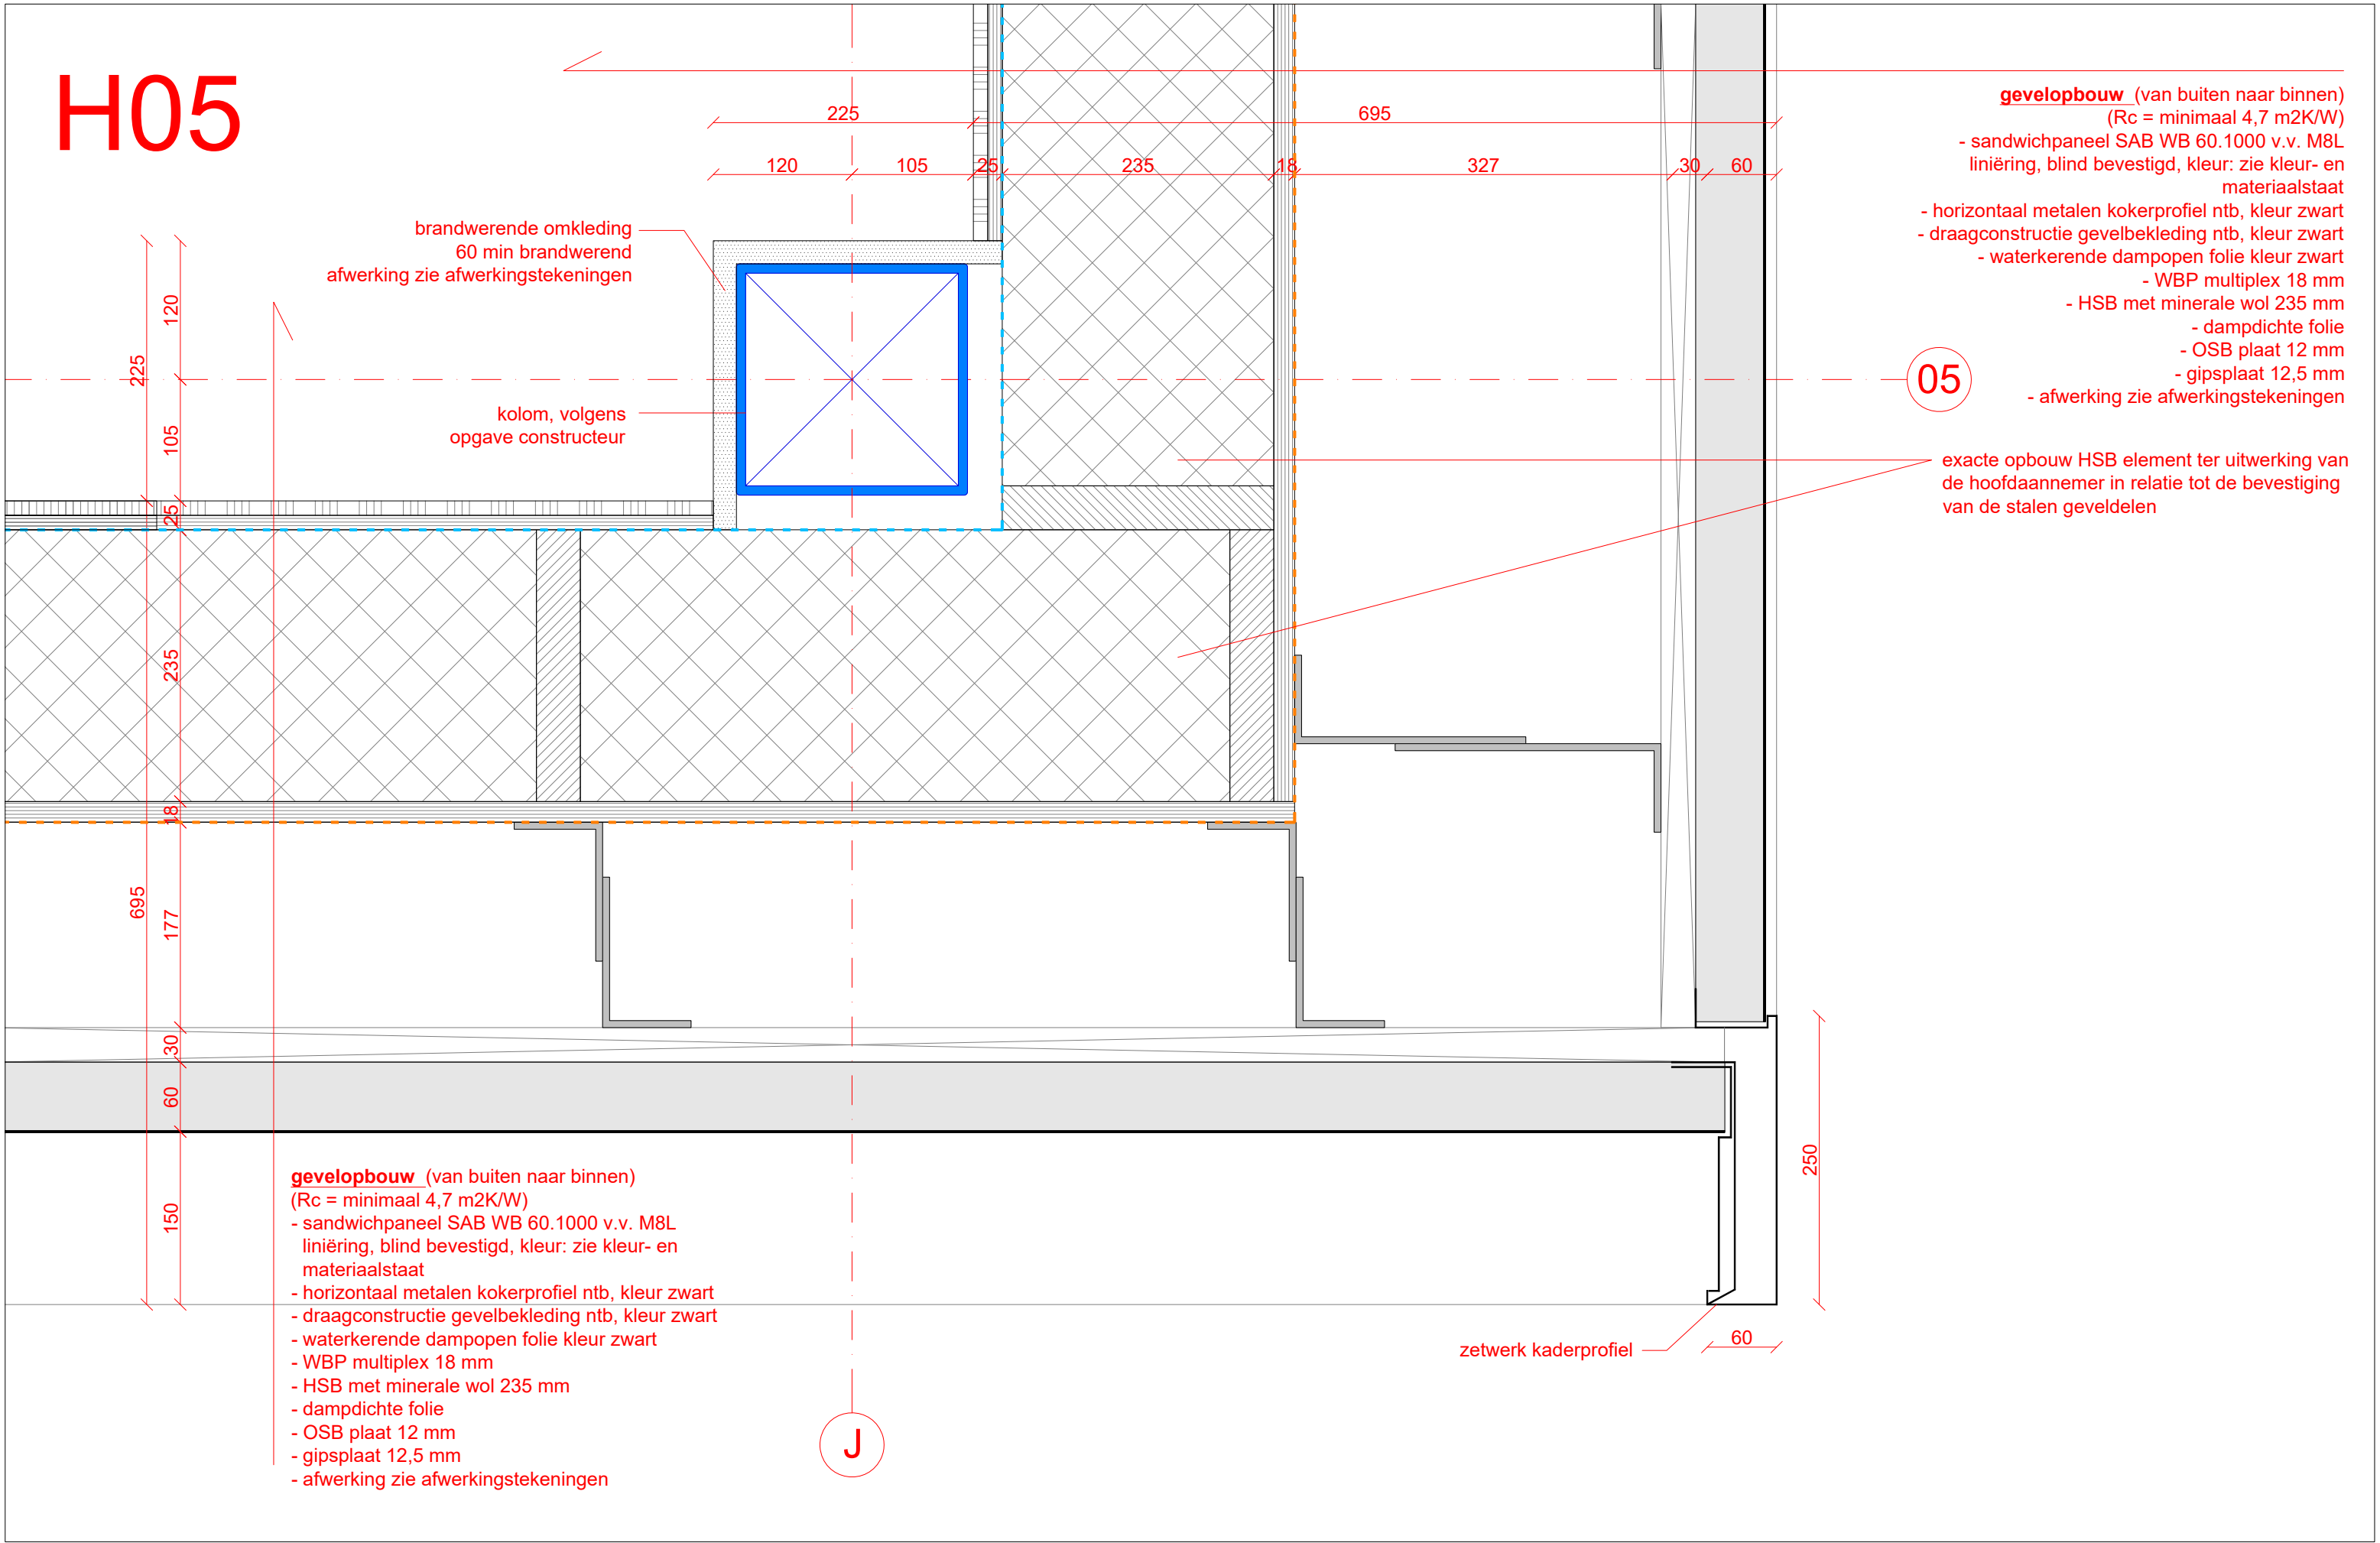

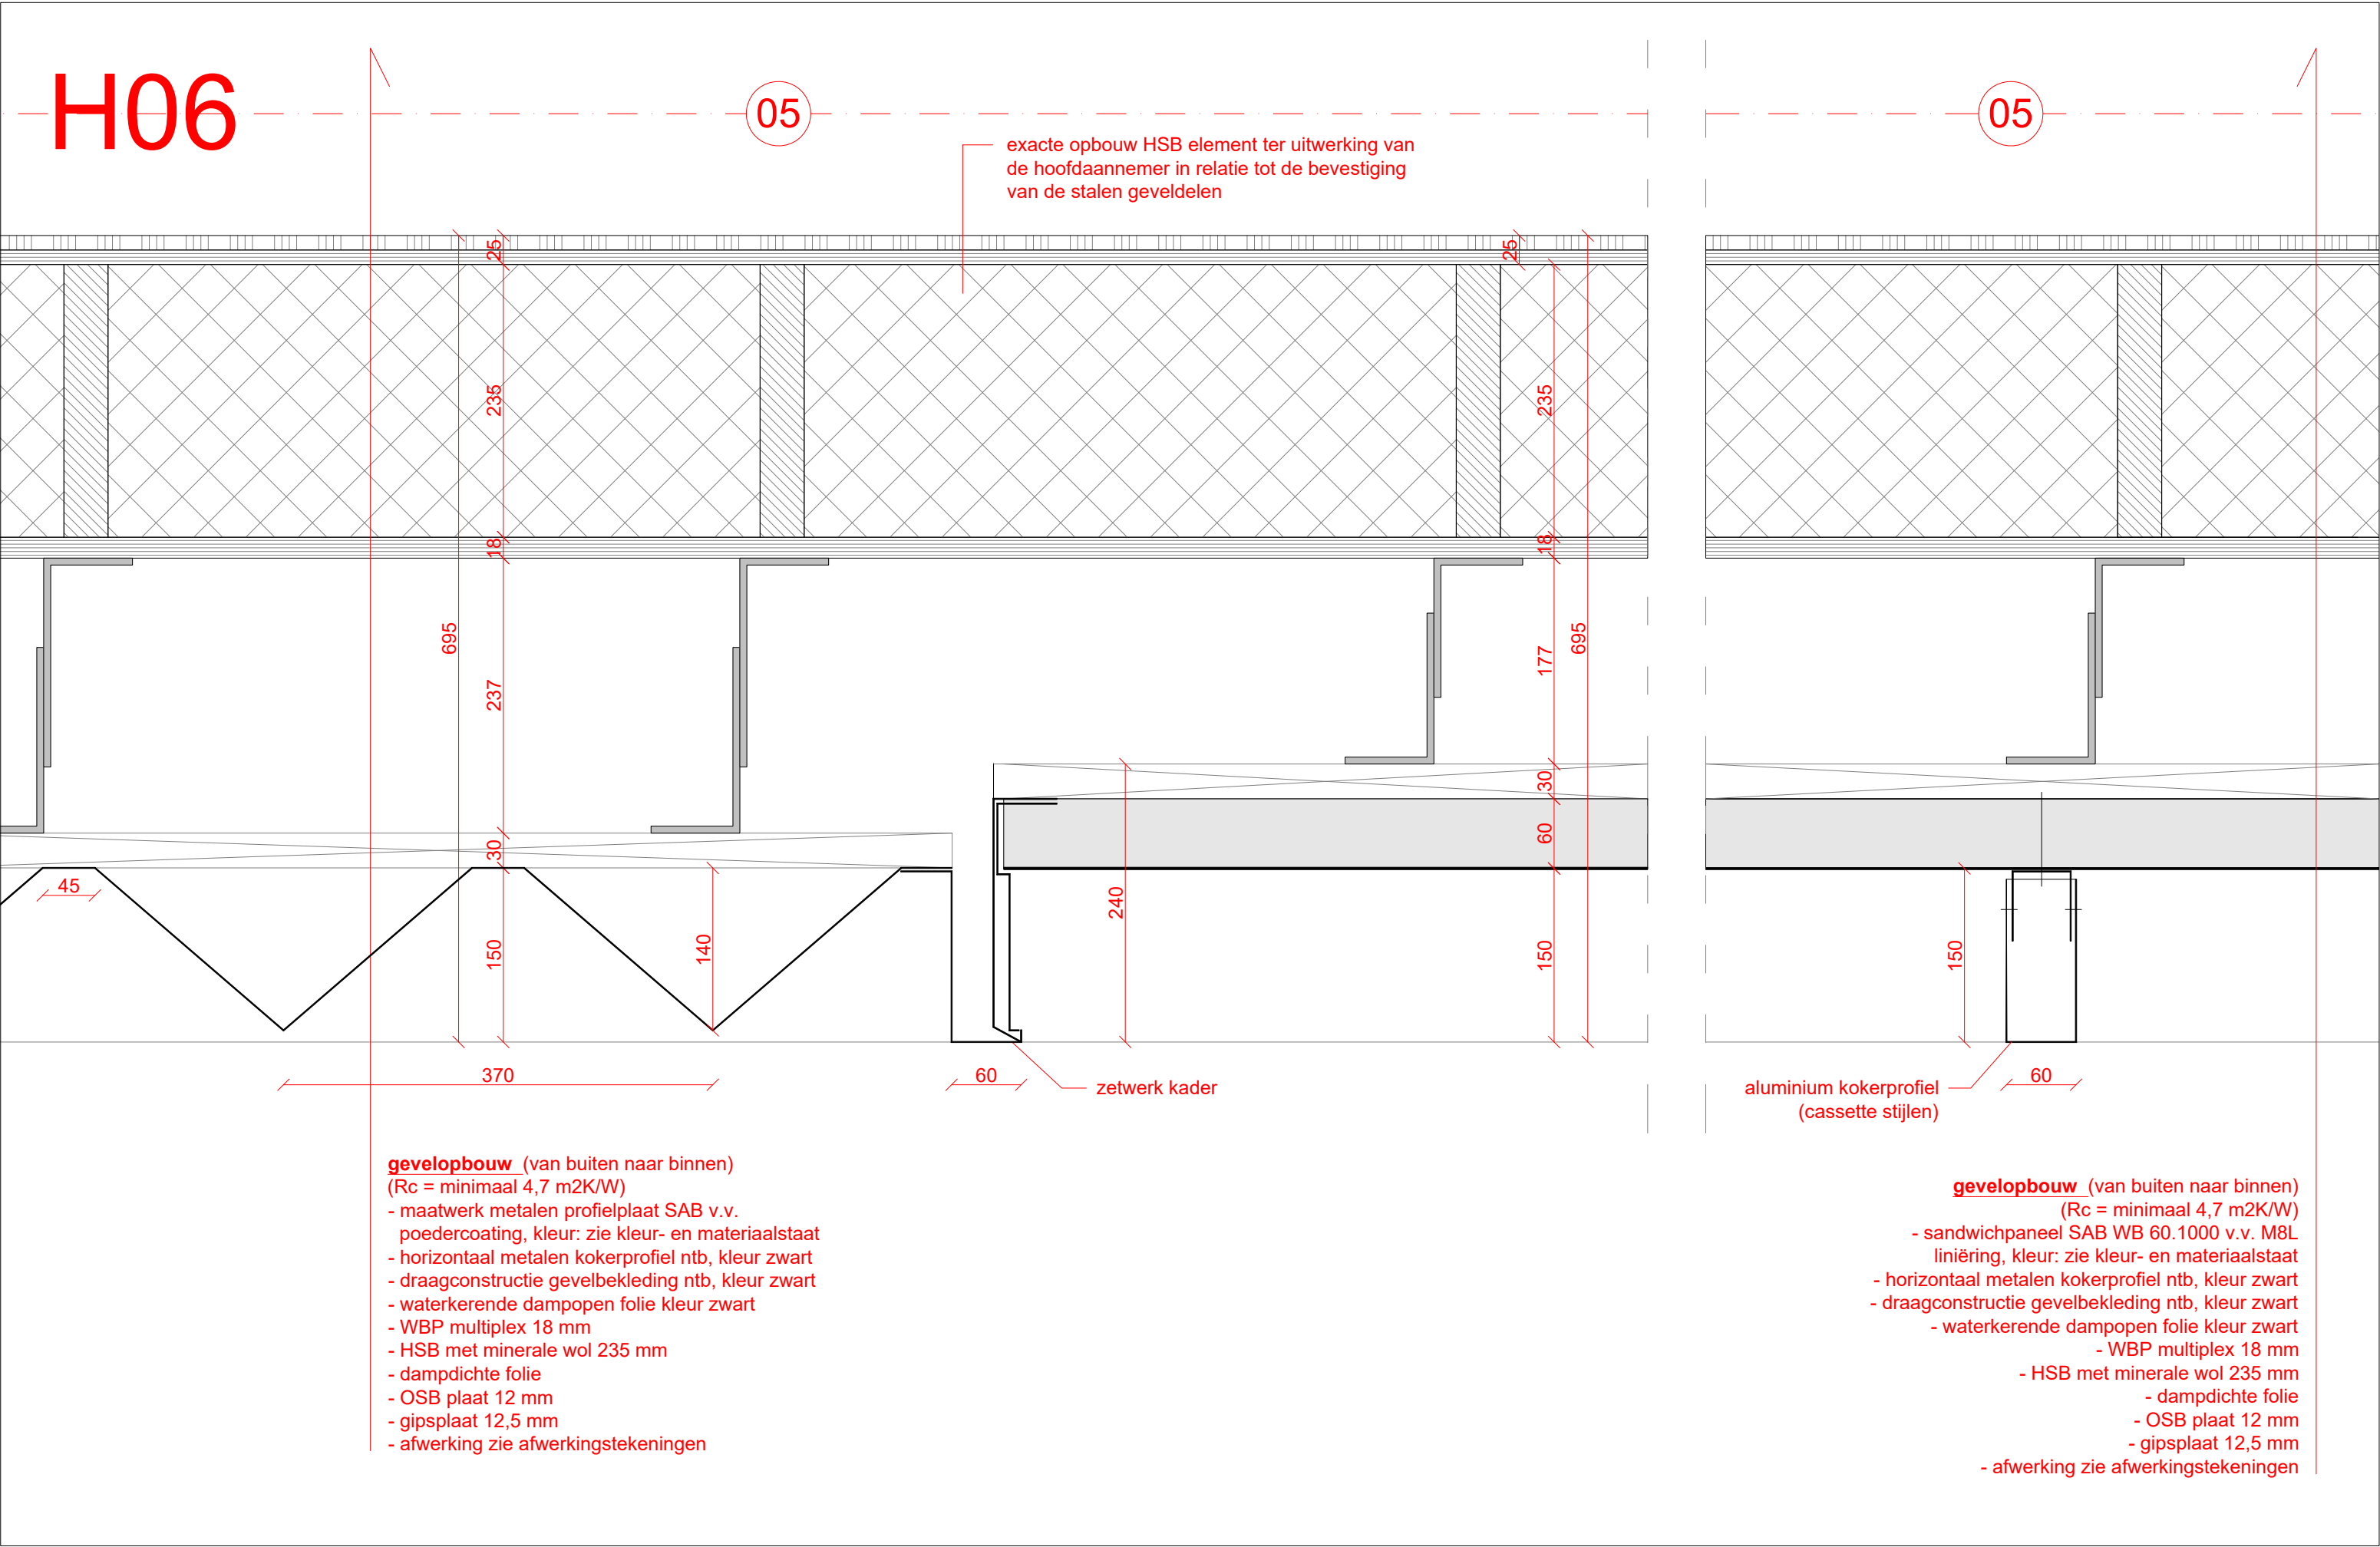

H07


- gevelopbouw** (van buiten naar binnen)
(Rc = minimaal 4,7 m2K/W)
- sandwichpaneel SAB WB 60.1000 v.v. M8L
 liniëring, kleur: zie kleur- en materiaalstaat
 - horizontaal metalen kokerprofiel ntb, kleur zwart
 - draagconstructie gevelbekleding ntb, kleur zwart
 - waterkerende dampopen folie kleur zwart
 - WBP multiplex 18 mm
 - HSB met minerale wol 235 mm
 - dampdichte folie
 - OSB plaat 12 mm
 - gipsplaat 12,5 mm
 - afwerking zie afwerkingstekeningen

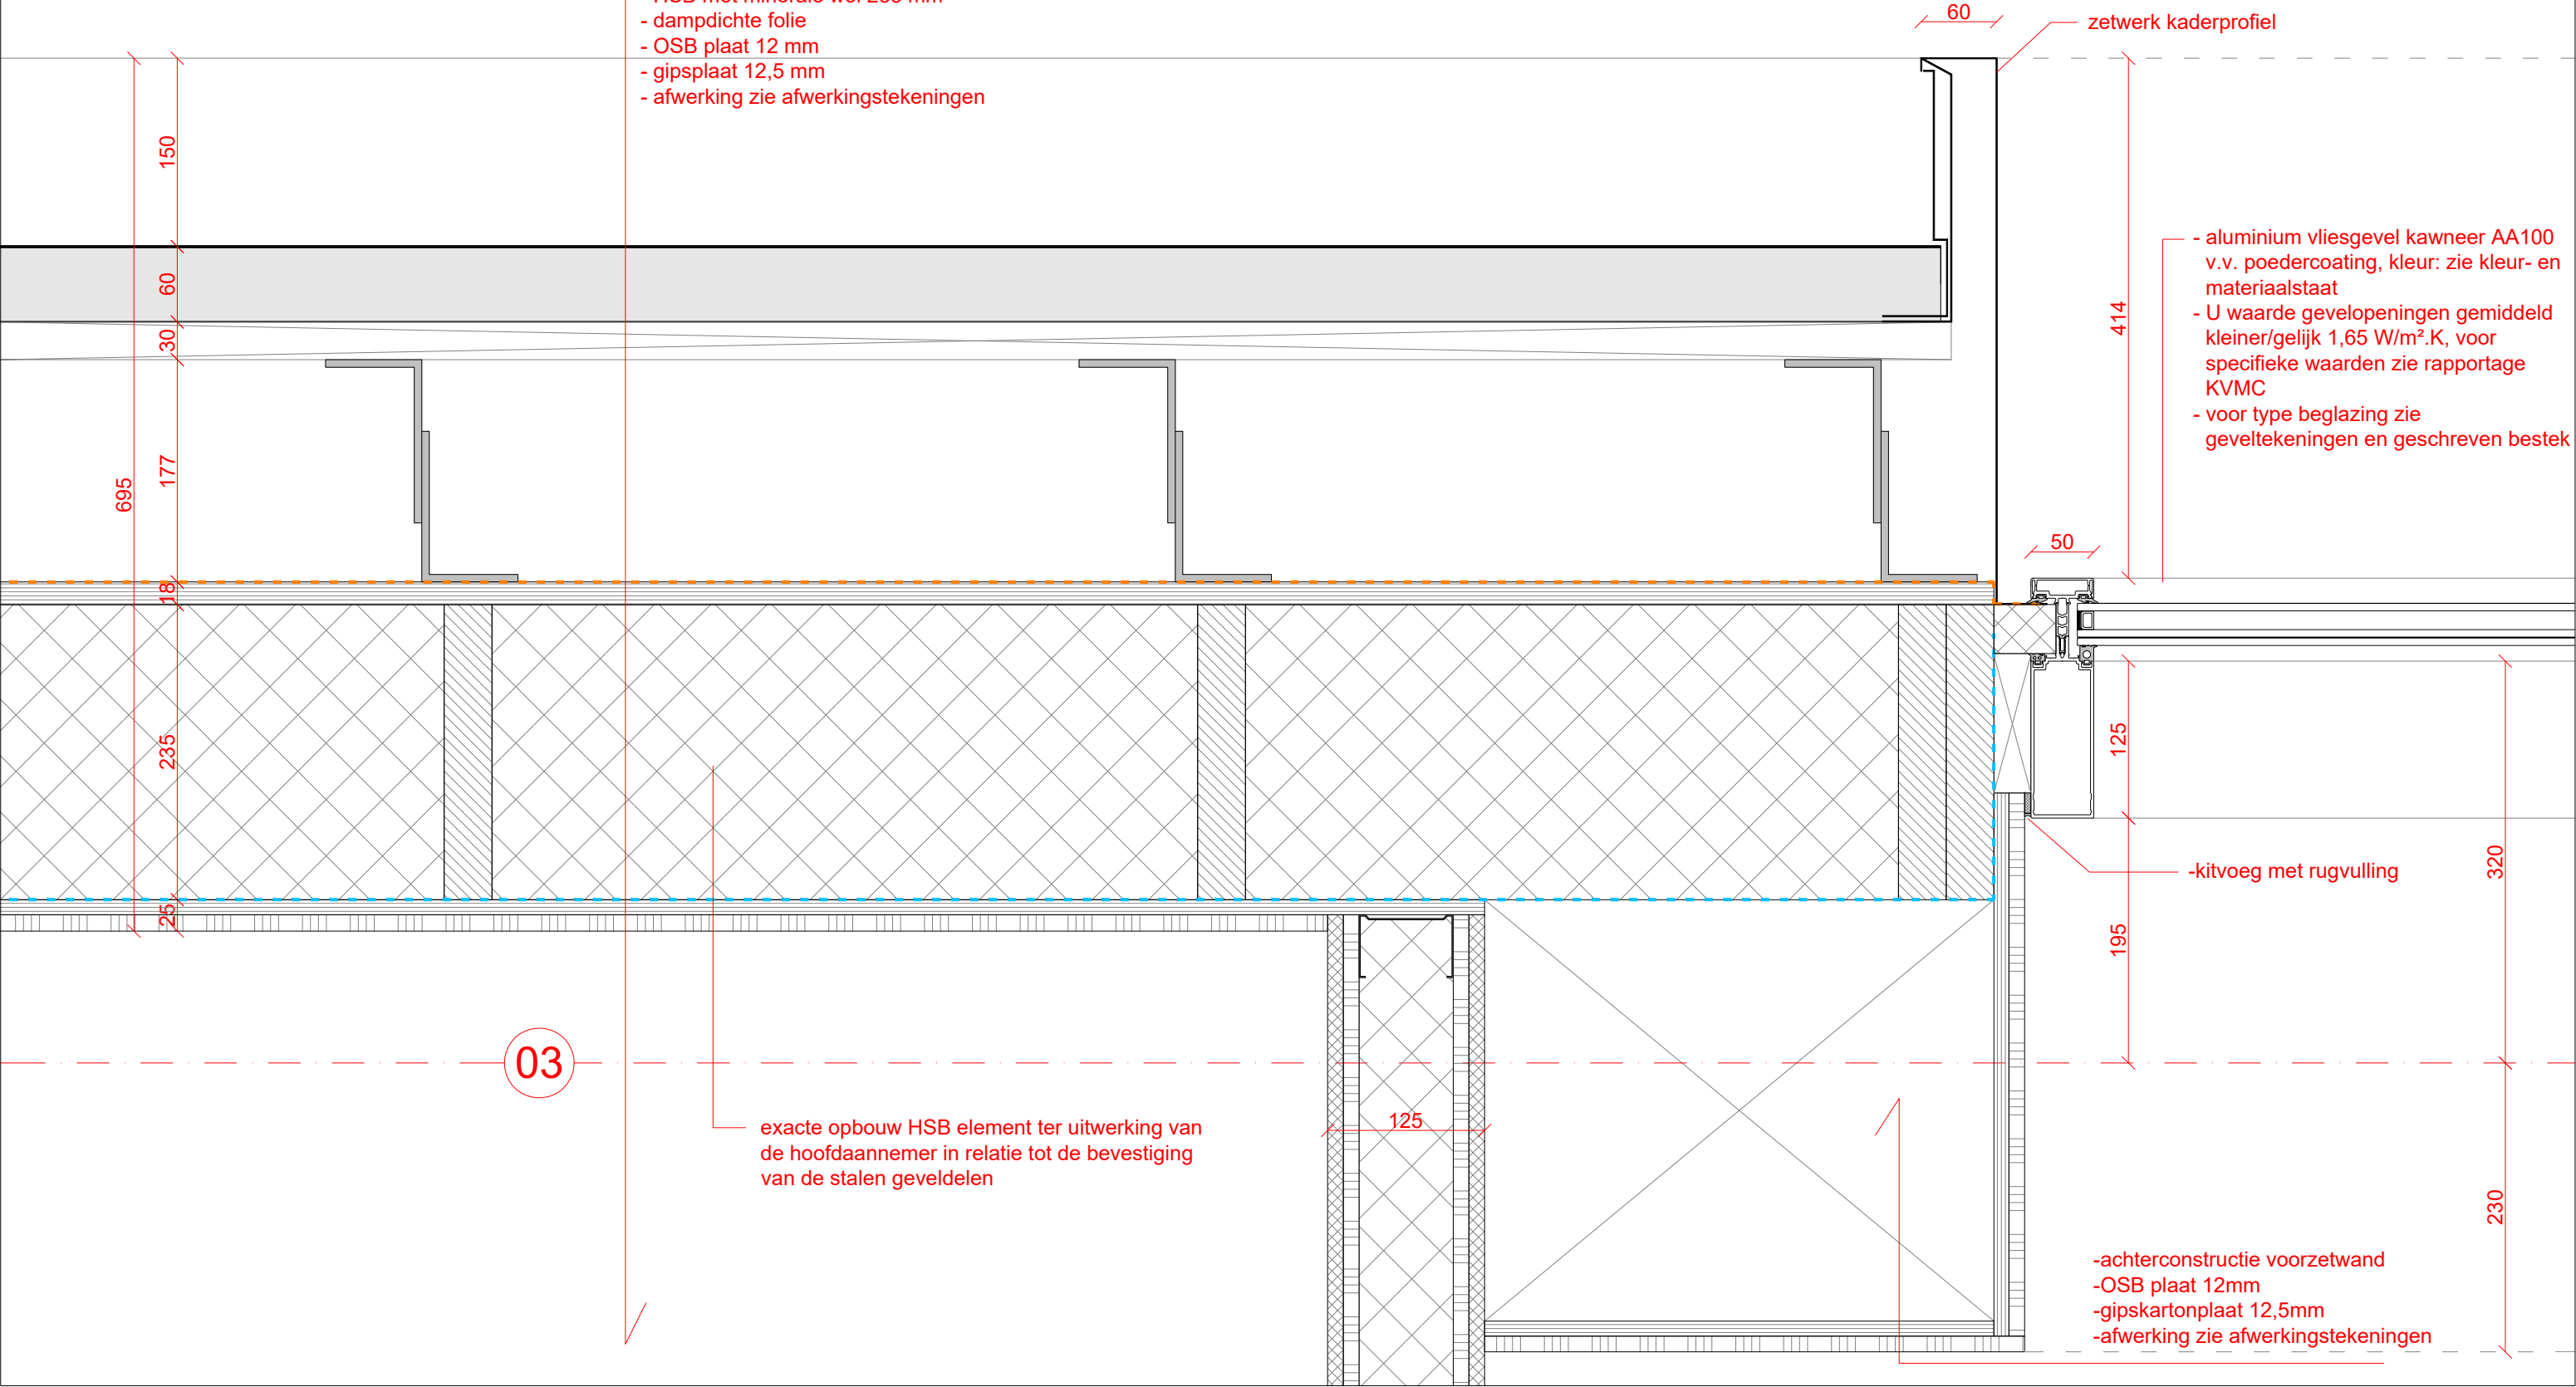

project	gebouw 33N	omschrijving	gebouw 33N - detail H07	datum	08-04-2025
FOK	Fabriek Slobbengors CV GKN Fokker Aerospace Papendrecht	tekening nr.	33N-DET-H07	schaal	1:5
		fase	technisch ontwerp	formaat	A3

MATEN IN HET WERK TE CONTROLEREN

grassodenridder_architecten

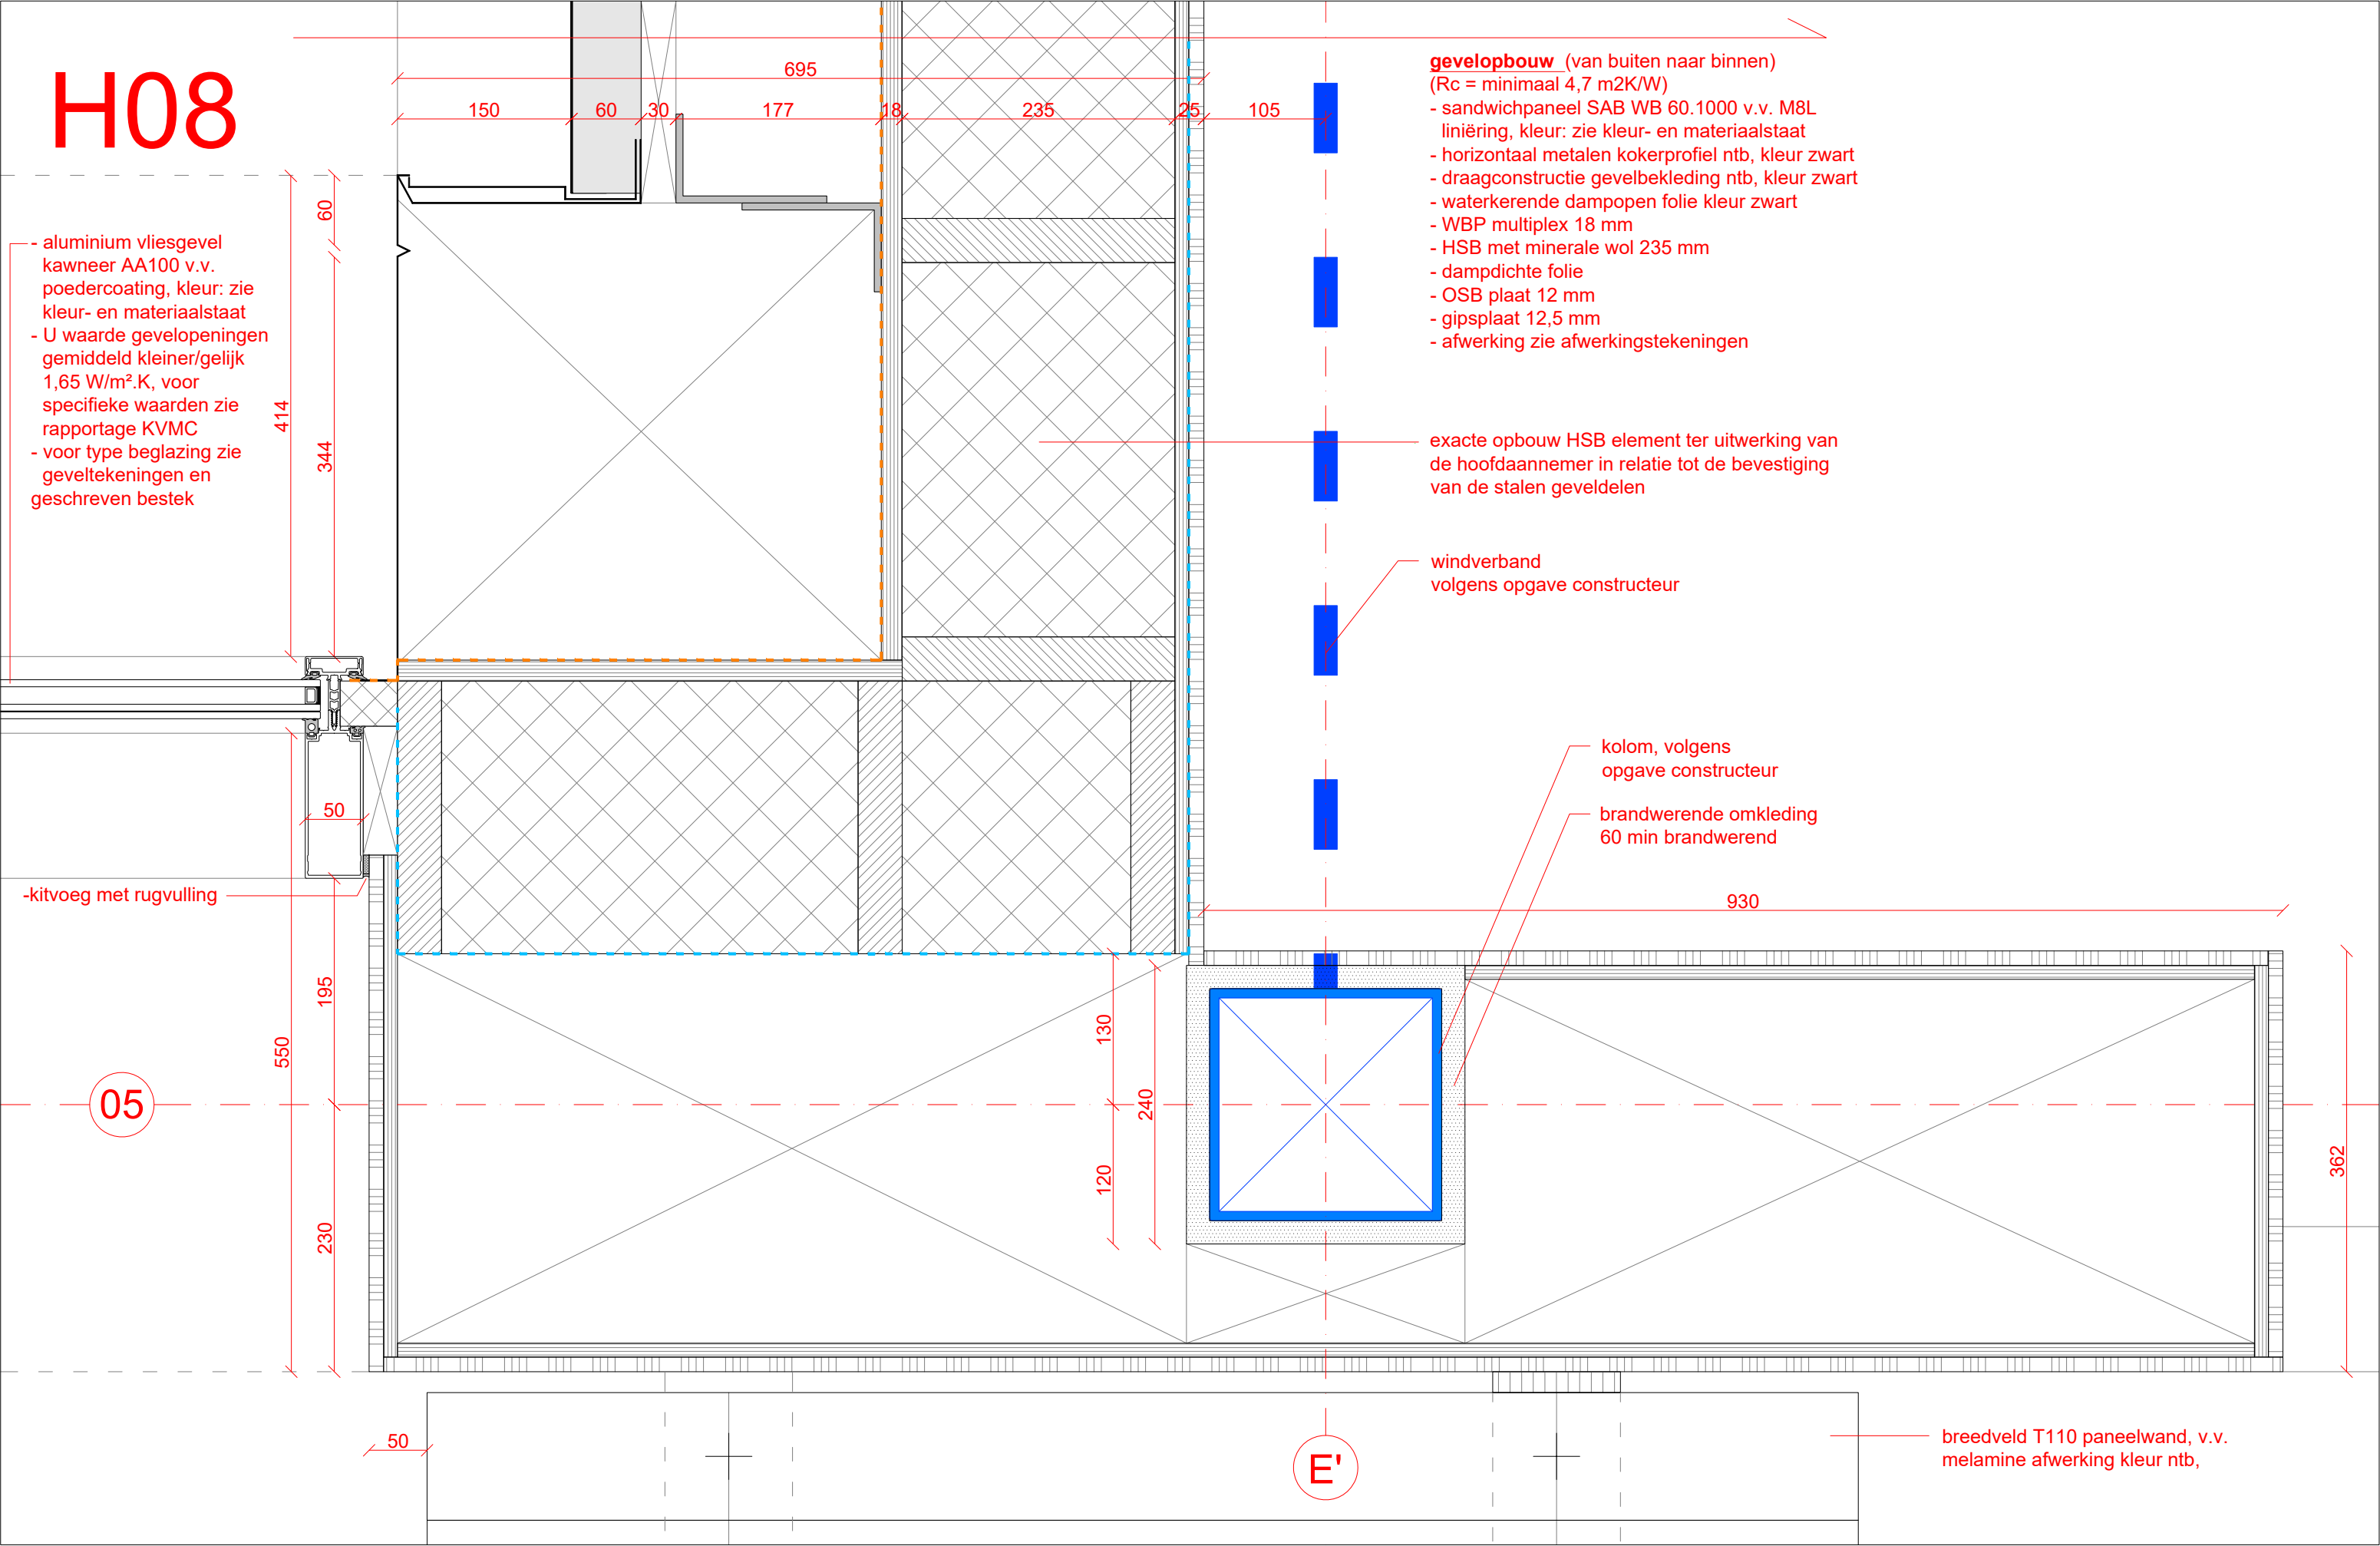

project	gebouw 33N	omschrijving	gebouw 33N - detail H08	datum	08-04-2025
FOK	Fabriek Slobbengors CV GKN Fokker Aerospace Papendrecht	tekening nr.	33N-DET-H08	schaal	1:5
		fase	technisch ontwerp	formaat	A3

MATEN IN HET WERK TE CONTROLEREN

grassodenridder_architecten

H09



E'

gevelopbouw (van buiten naar binnen)

(Rc = minimaal 4,7 m²K/W)

- sandwichpaneel SAB WB 60.1000 v.v. M8L
liniëring, kleur: zie kleur- en materiaalstaat
- horizontaal metalen kokerprofiel ntb, kleur zwart
- draagconstructie gevelbekleding ntb, kleur zwart
- waterkerende dampopen folie kleur zwart
- WBP multiplex 18 mm
- HSB met minerale wol 235 mm
- dampdichte folie
- OSB plaat 12 mm
- gipsplaat 12,5 mm
- afwerking zie afwerkingstekeningen

150

- netwerk kaderprofiel

60

240

60

OCI

2

11

27

- exacte opbouw HSB element ter uitwerking van de hoofdaannemer in relatie tot de bevestiging van de stalen geveldelen

- kolom, volgens
opgave constructeur

- brandwerende omkleding
60 min brandwerend
afwerking zie afwerkingstekeningen

01

150

60

30

177

18

~~235~~

25

65



project

gebouw 33N

omschrijving

gebouw 33N - detail H09

datum

08-04-2025

FOK

Fabriek Slobbengors CV
GKN Fokker Aerospace
Papendrecht

tekening nr.

33N-DET-H09

schaal

1:5

fase

technisch ontwerp

formaa


A3

MATEN IN HET WERK TE CONTROLEREN

grassodenridder_architecten

H10

- gevelopbouw** (van buiten naar binnen)
- (Rc = minimaal 4,7 m2K/W)
- sandwichpaneel SAB WB 60.1000 v.v. M8L
 - liniëring, kleur: zie kleur- en materiaalstaat
 - horizontaal metalen kokerprofiel ntb, kleur zwart
 - draagconstructie gevelbekleding ntb, kleur zwart
 - waterkerende dampopen folie kleur zwart
 - WBP multiplex 18 mm
 - HSB met minerale wol 235 mm
 - dampdichte folie
 - OSB plaat 12 mm
 - gipsplaat 12,5 mm
 - afwerking zie afwerkingstekeningen

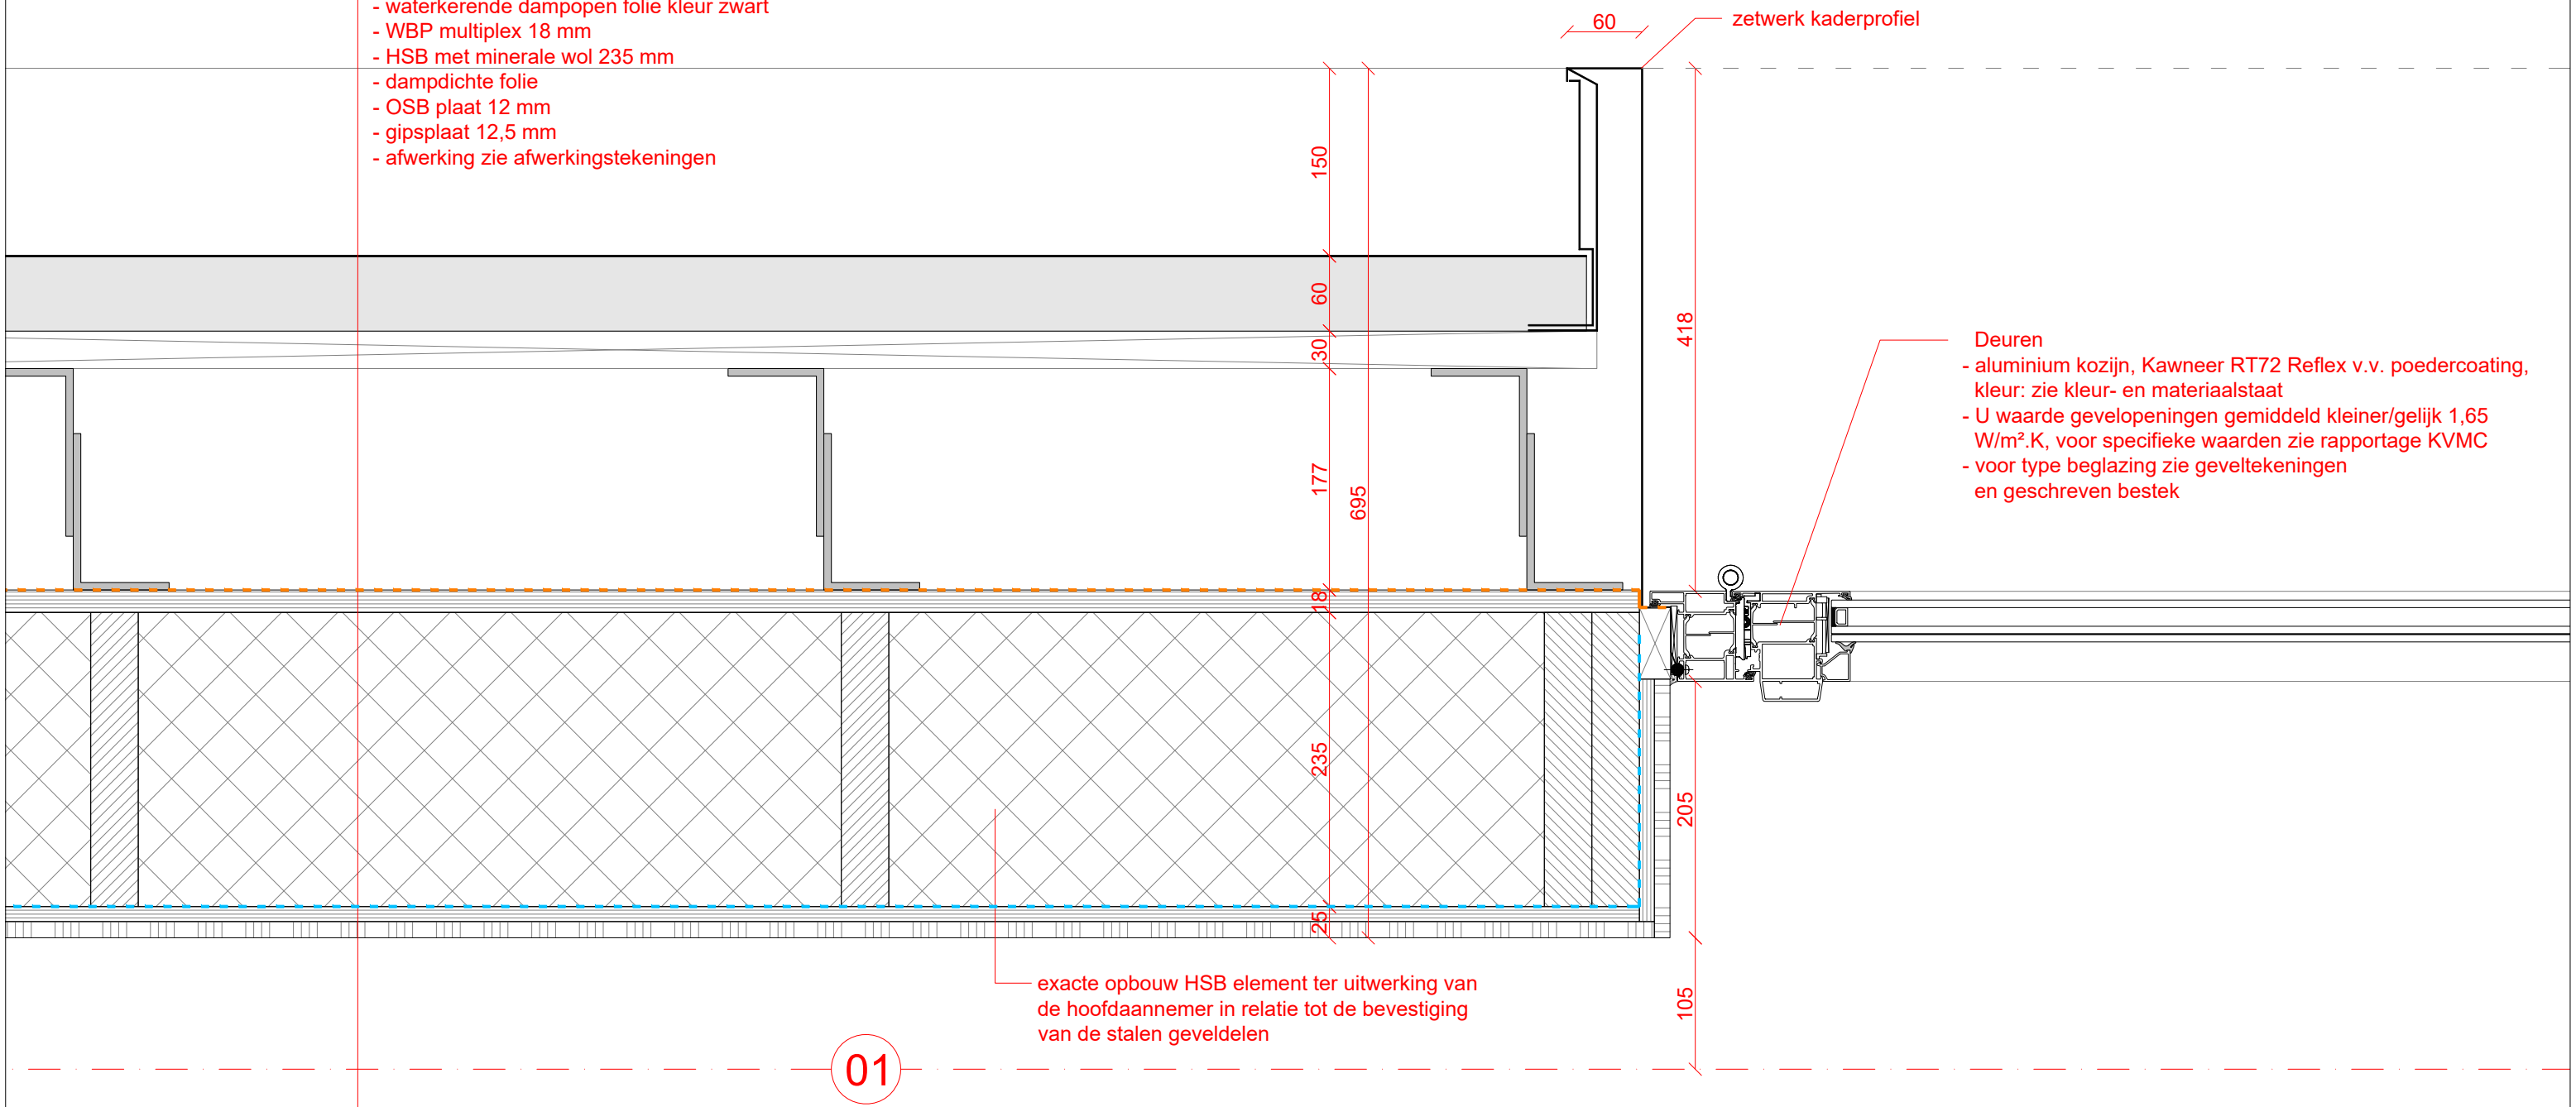


- Deuren**
- aluminium kozijn, Kawneer RT72 Reflex v.v. poedercoating, kleur: zie kleur- en materiaalstaat
 - U waarde gevelopeningen gemiddeld kleiner/gelijk 1,65 W/m².K, voor specifieke waarden zie rapportage KVMC
 - voor type beglazing zie geveltekeningen en geschreven bestek

01

H11

- aluminium kozijn, Kawneer RT72 Reflex v.v. poedercoating, kleur: zie kleur- en materiaalstaat
- U waarde gevelopeningen gemiddeld kleiner/gelijk 1,65 W/m².K, voor specifieke waarden zie rapportage KVMC
- voor type beglazing zie geveltekeningen en geschreven bestek

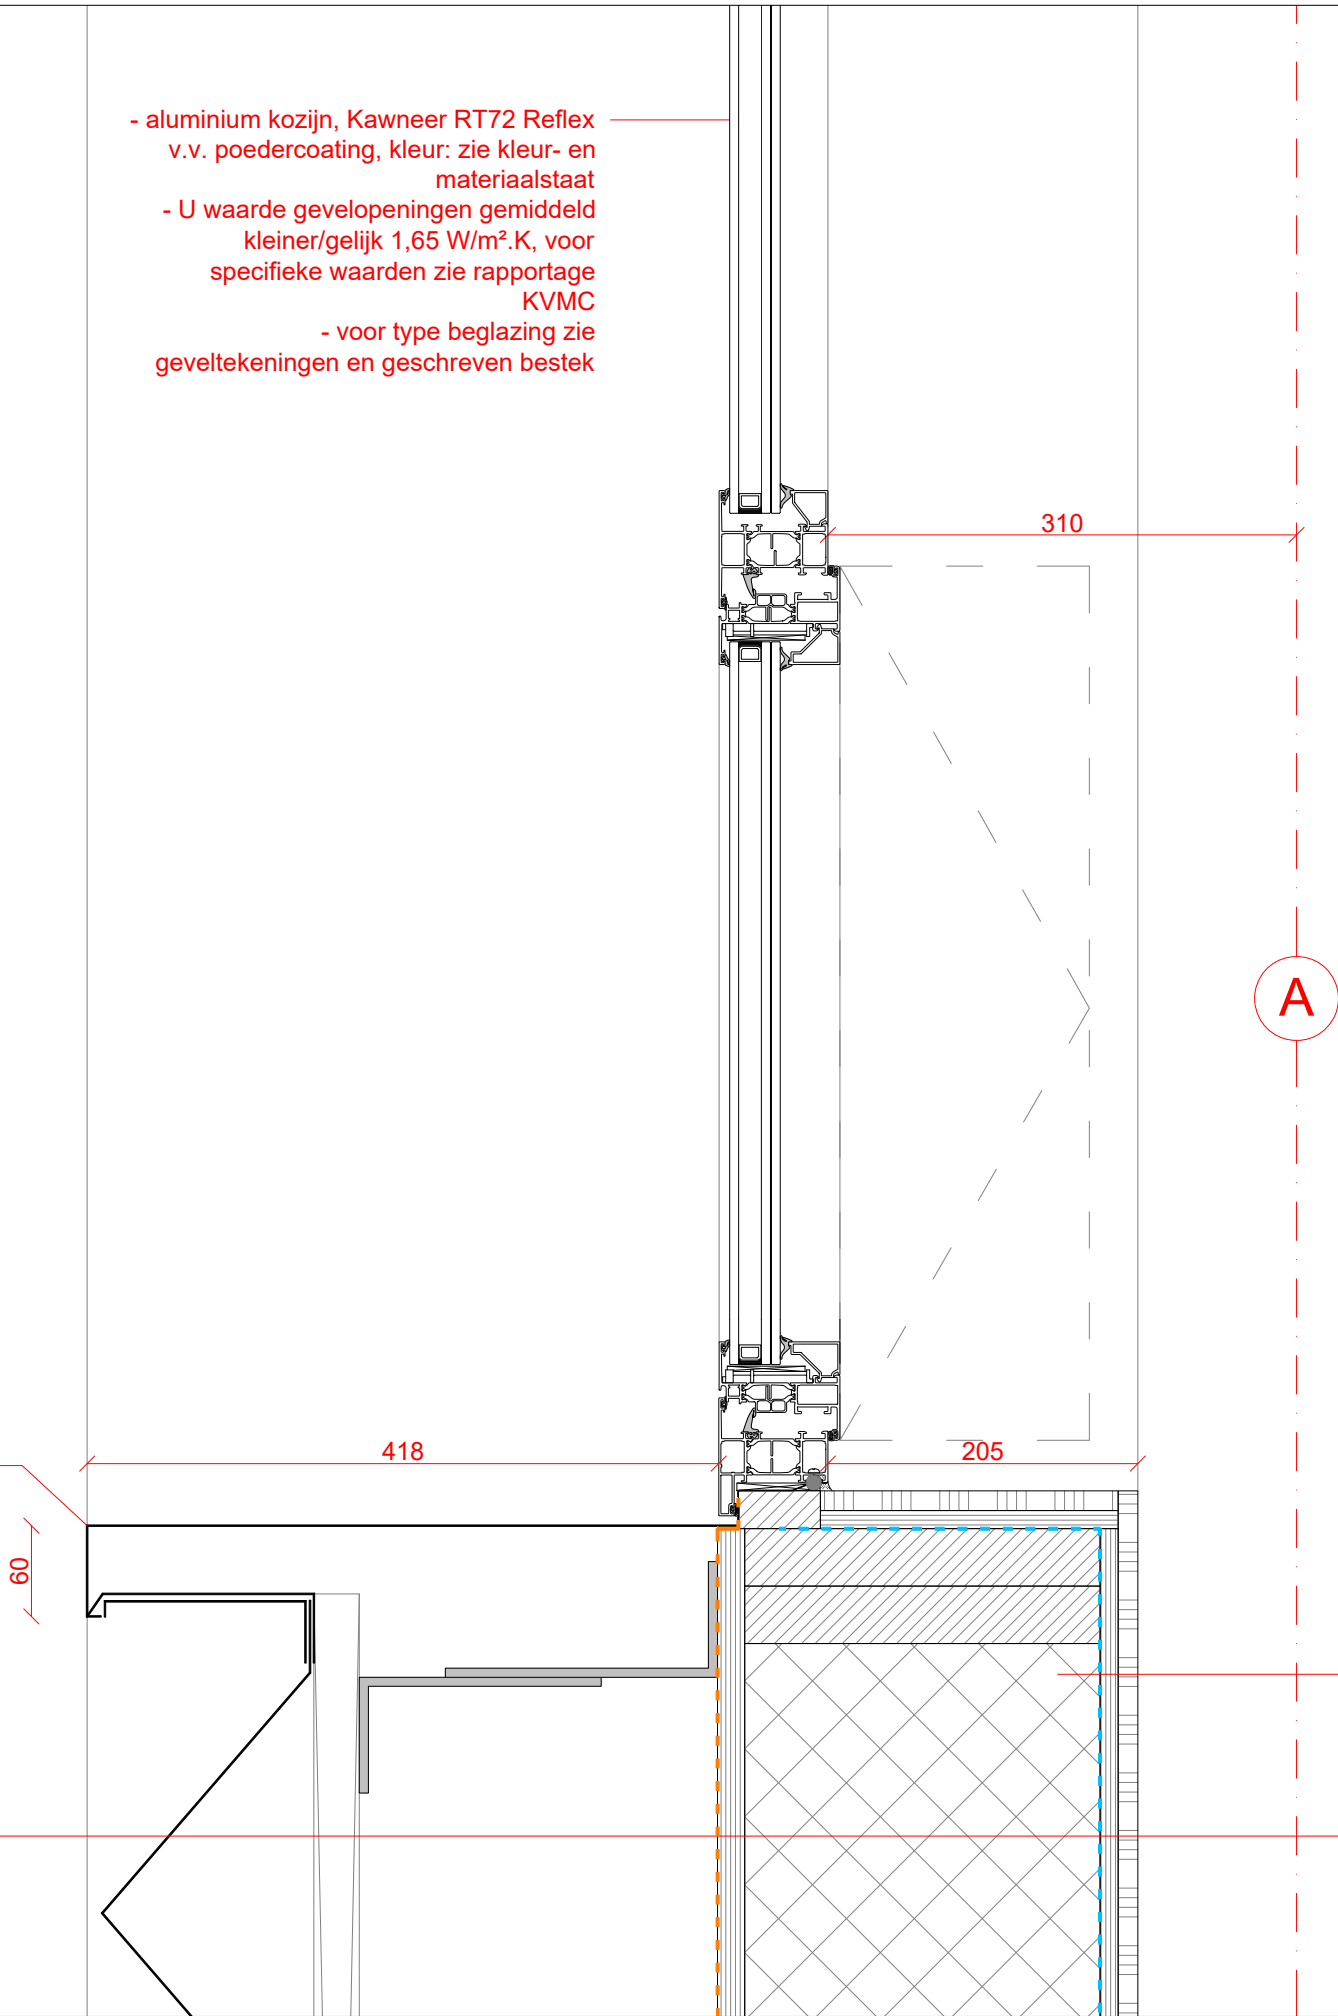

- gevelopbouw** (van buiten naar binnen)
(Rc = minimaal 4,7 m2K/W)
- maatwerk metalen profielplaat SAB v.v. poedercoating, kleur: zie kleur- en materiaalstaat
 - horizontaal metalen kokerprofiel ntb, kleur zwart
 - draagconstructie gevelbekleding ntb, kleur zwart
 - waterkerende dampopen folie kleur zwart
 - WBP multiplex 18 mm
 - HSB met minerale wol 235 mm
 - dampdichte folie
 - OSB plaat 12 mm
 - gipsplaat 12,5 mm
 - afwerking zie afwerkingstekeningen


exacte opbouw HSB element ter uitwerking van de hoofdaannemer in relatie tot de bevestiging van de stalen geveldelen


project	gebouw 33N	omschrijving	gebouw 33N - detail H11	datum	08-04-2025
FOK	Fabriek Slobbengors CV	tekening nr.	33N-DET-H11	schaal	1:5
	GKN Fokker Aerospace	fase	technisch ontwerp	formaat	A3
	Papendrecht				

MATEN IN HET WERK TE CONTROLEREN

grassodenridder_architecten

H12

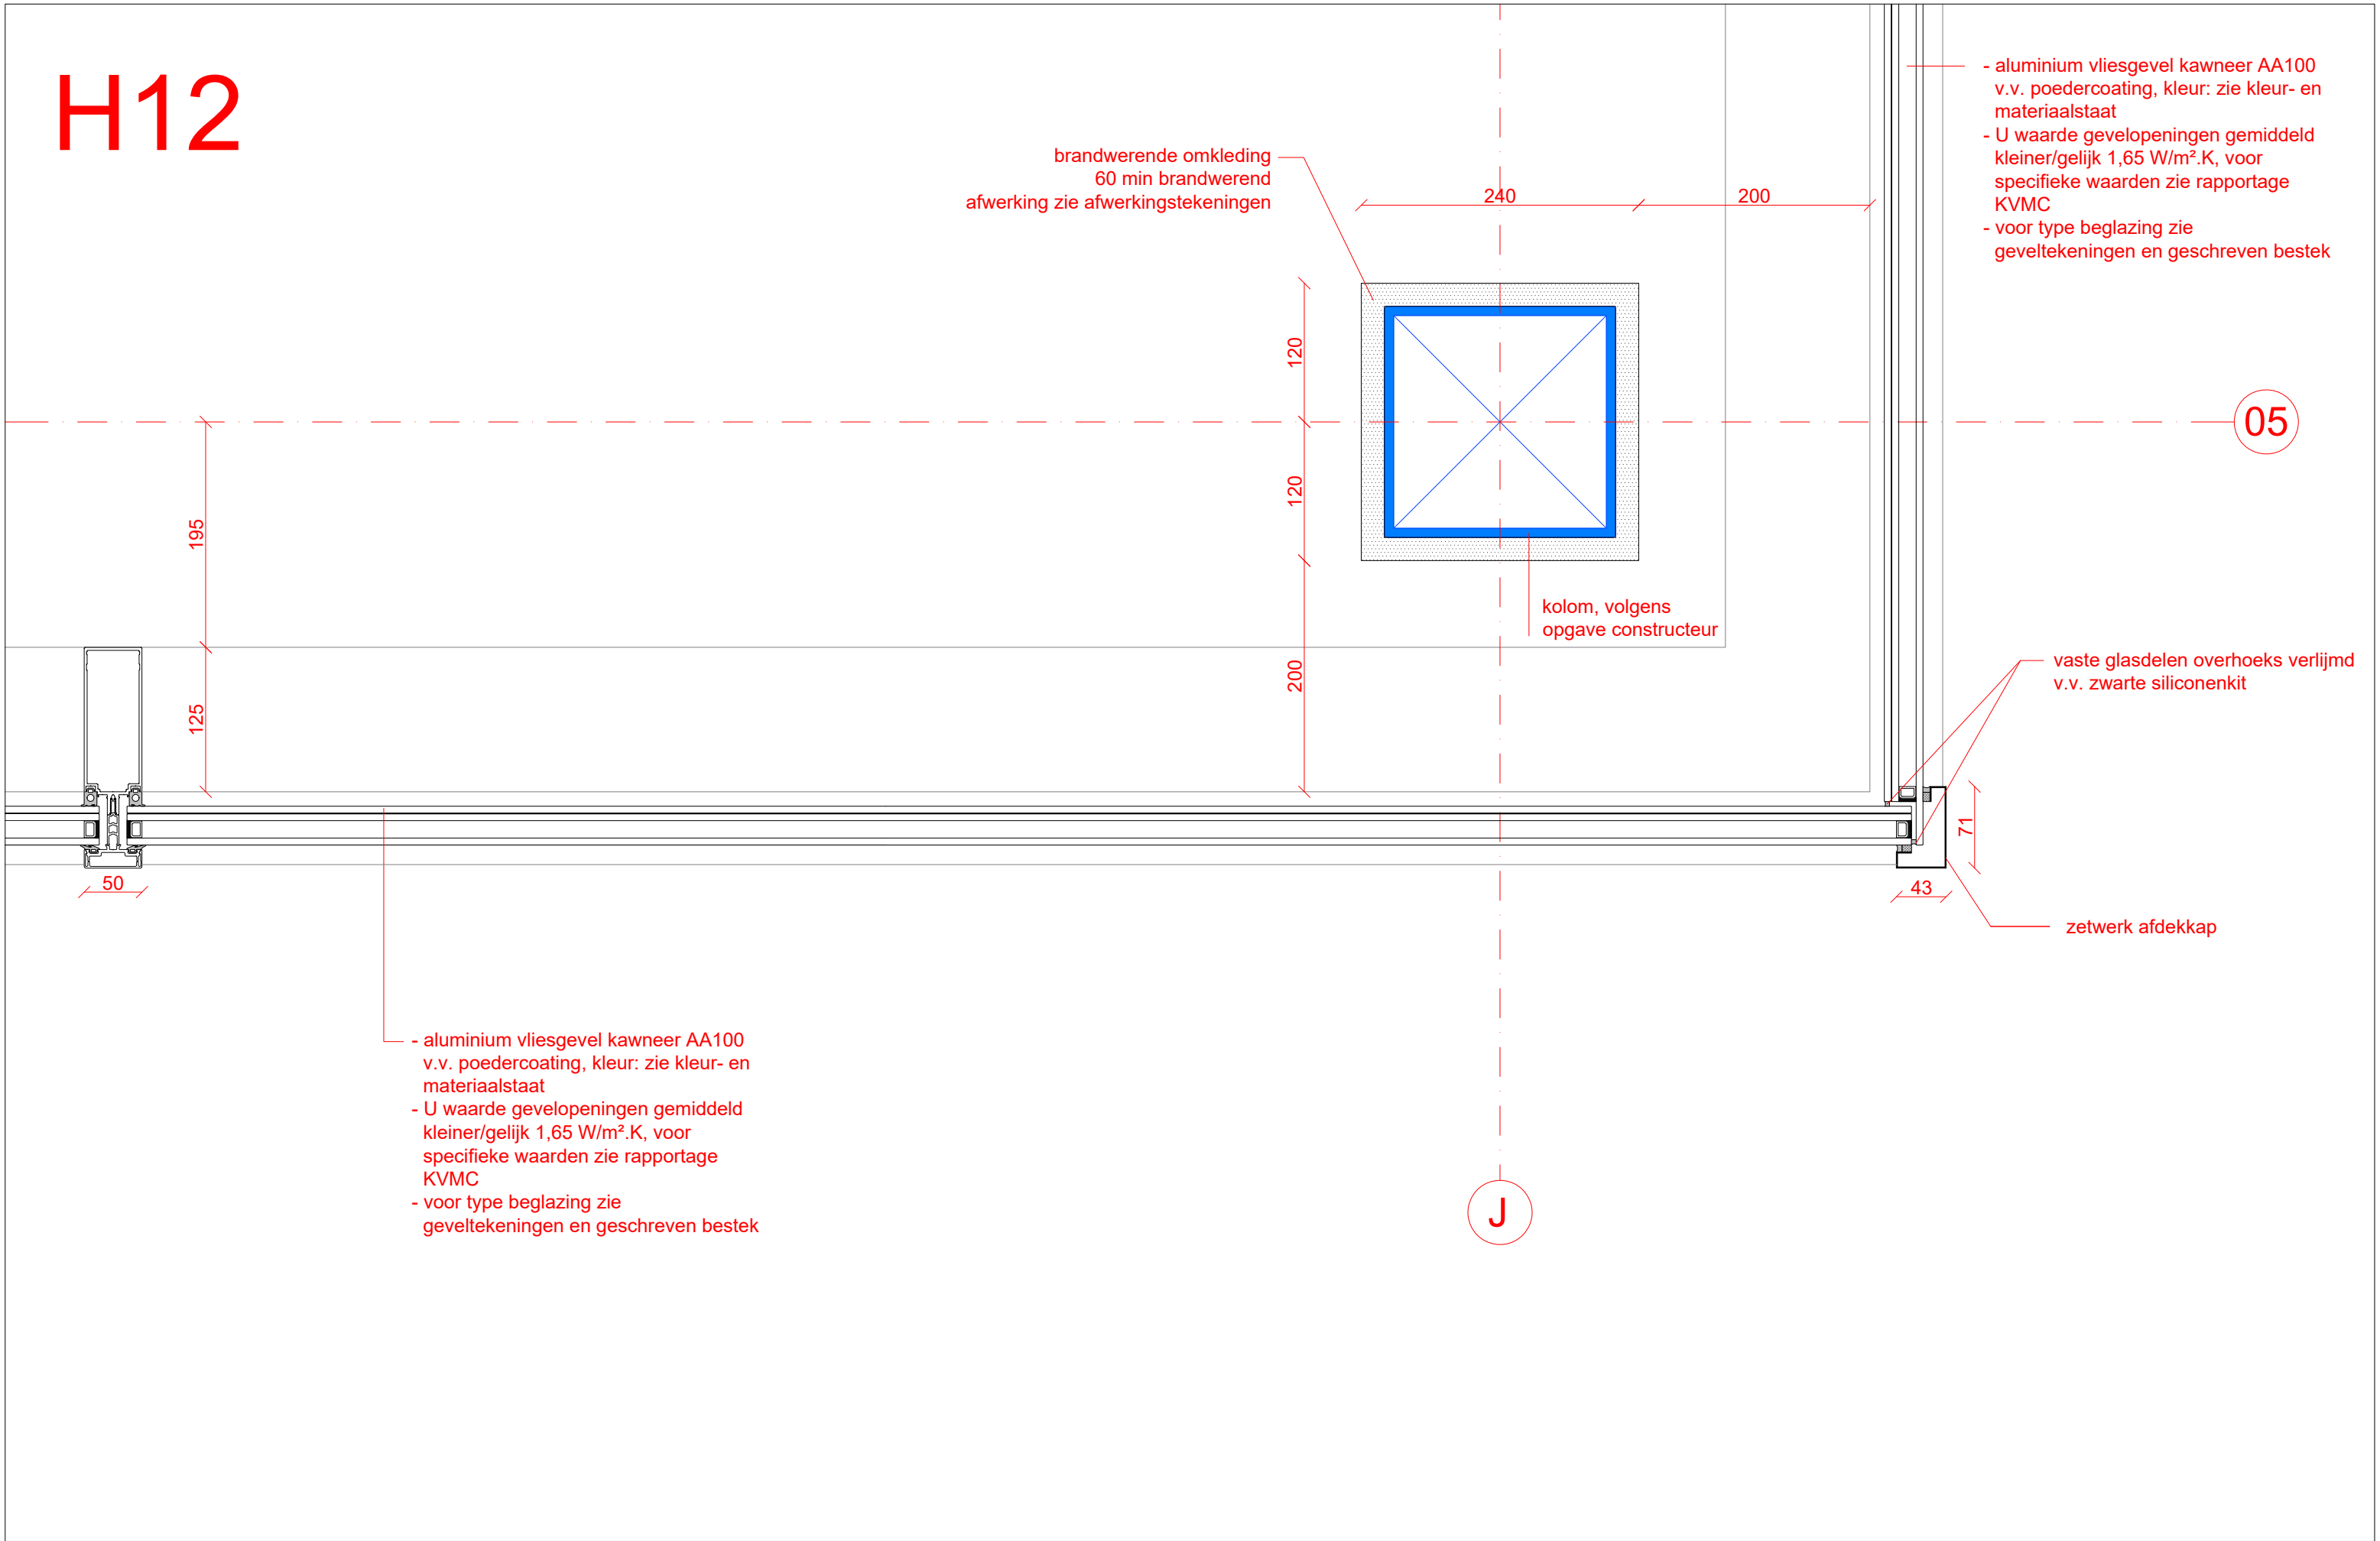

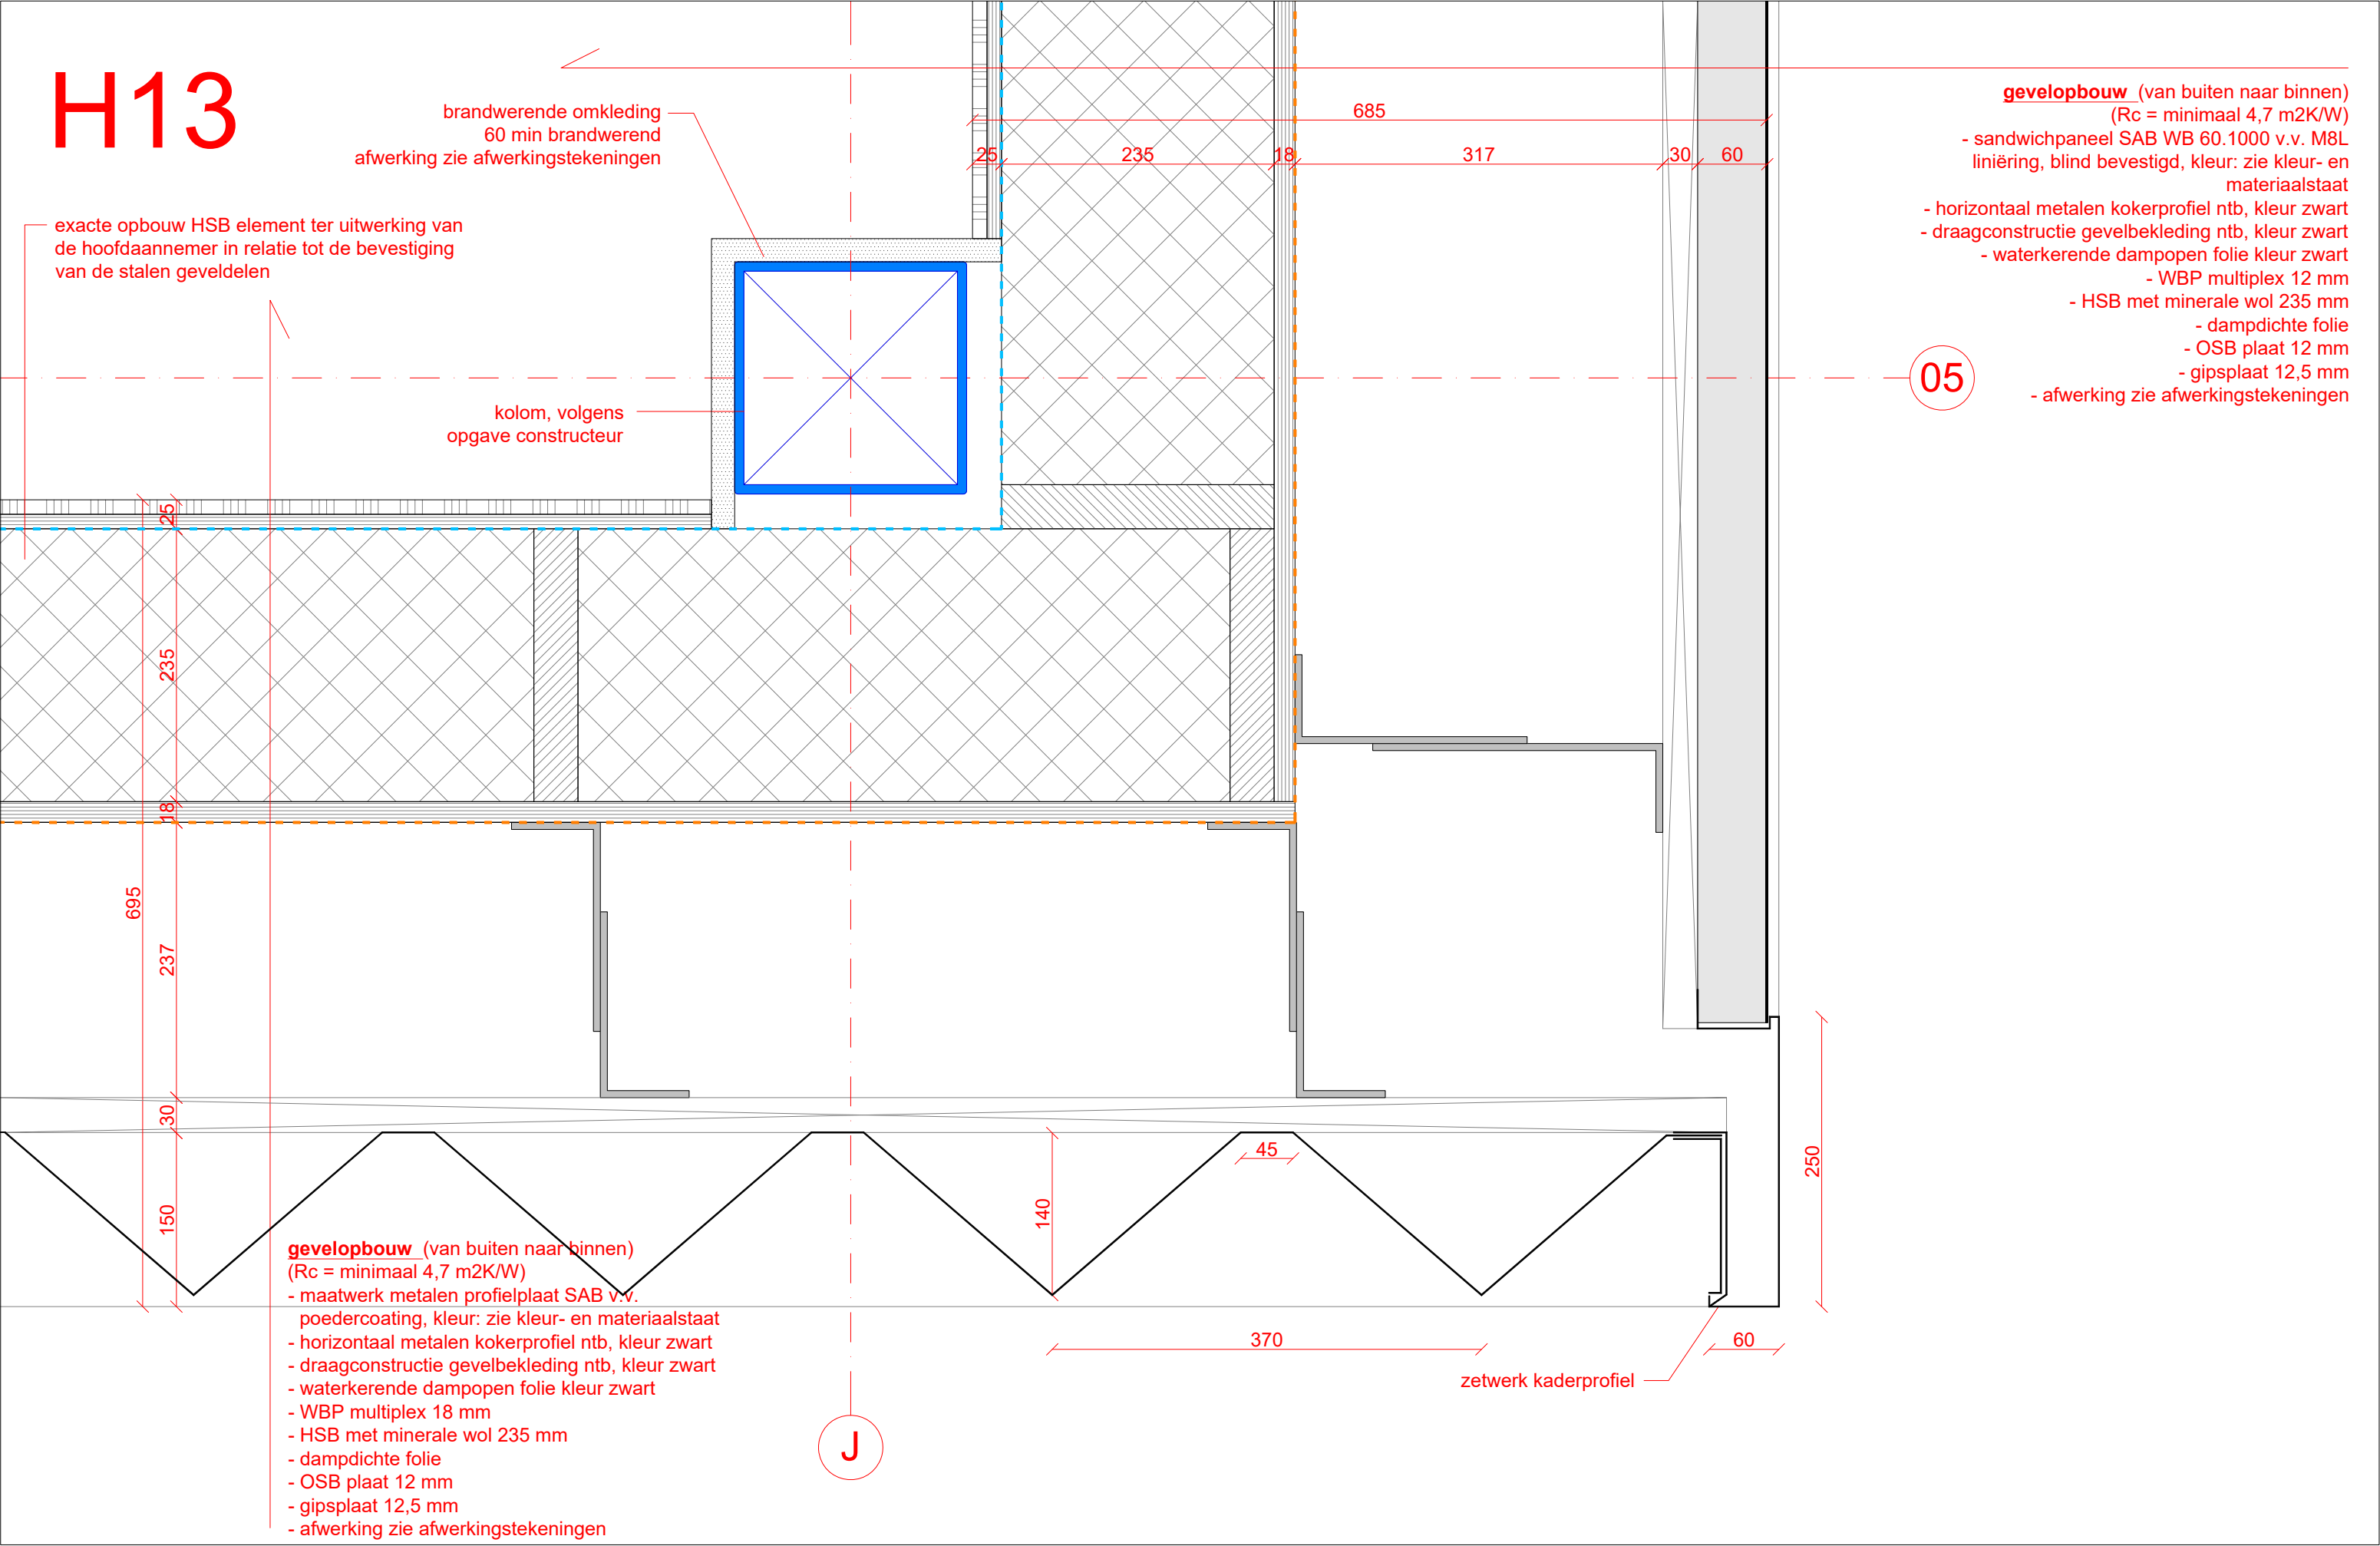


project	gebouw 33N	omschrijving	gebouw 33N - detail H13	datum	08-04-2025
FOK	Fabriek Slobbengors CV	tekening nr.	33N-DET-H13	schaal	1:5
	GKN Fokker Aerospace	fase	technisch ontwerp	formaat	A3
	Papendrecht				

MATEN IN HET WERK TE CONTROLEREN

grassodenridder_architecten


H14

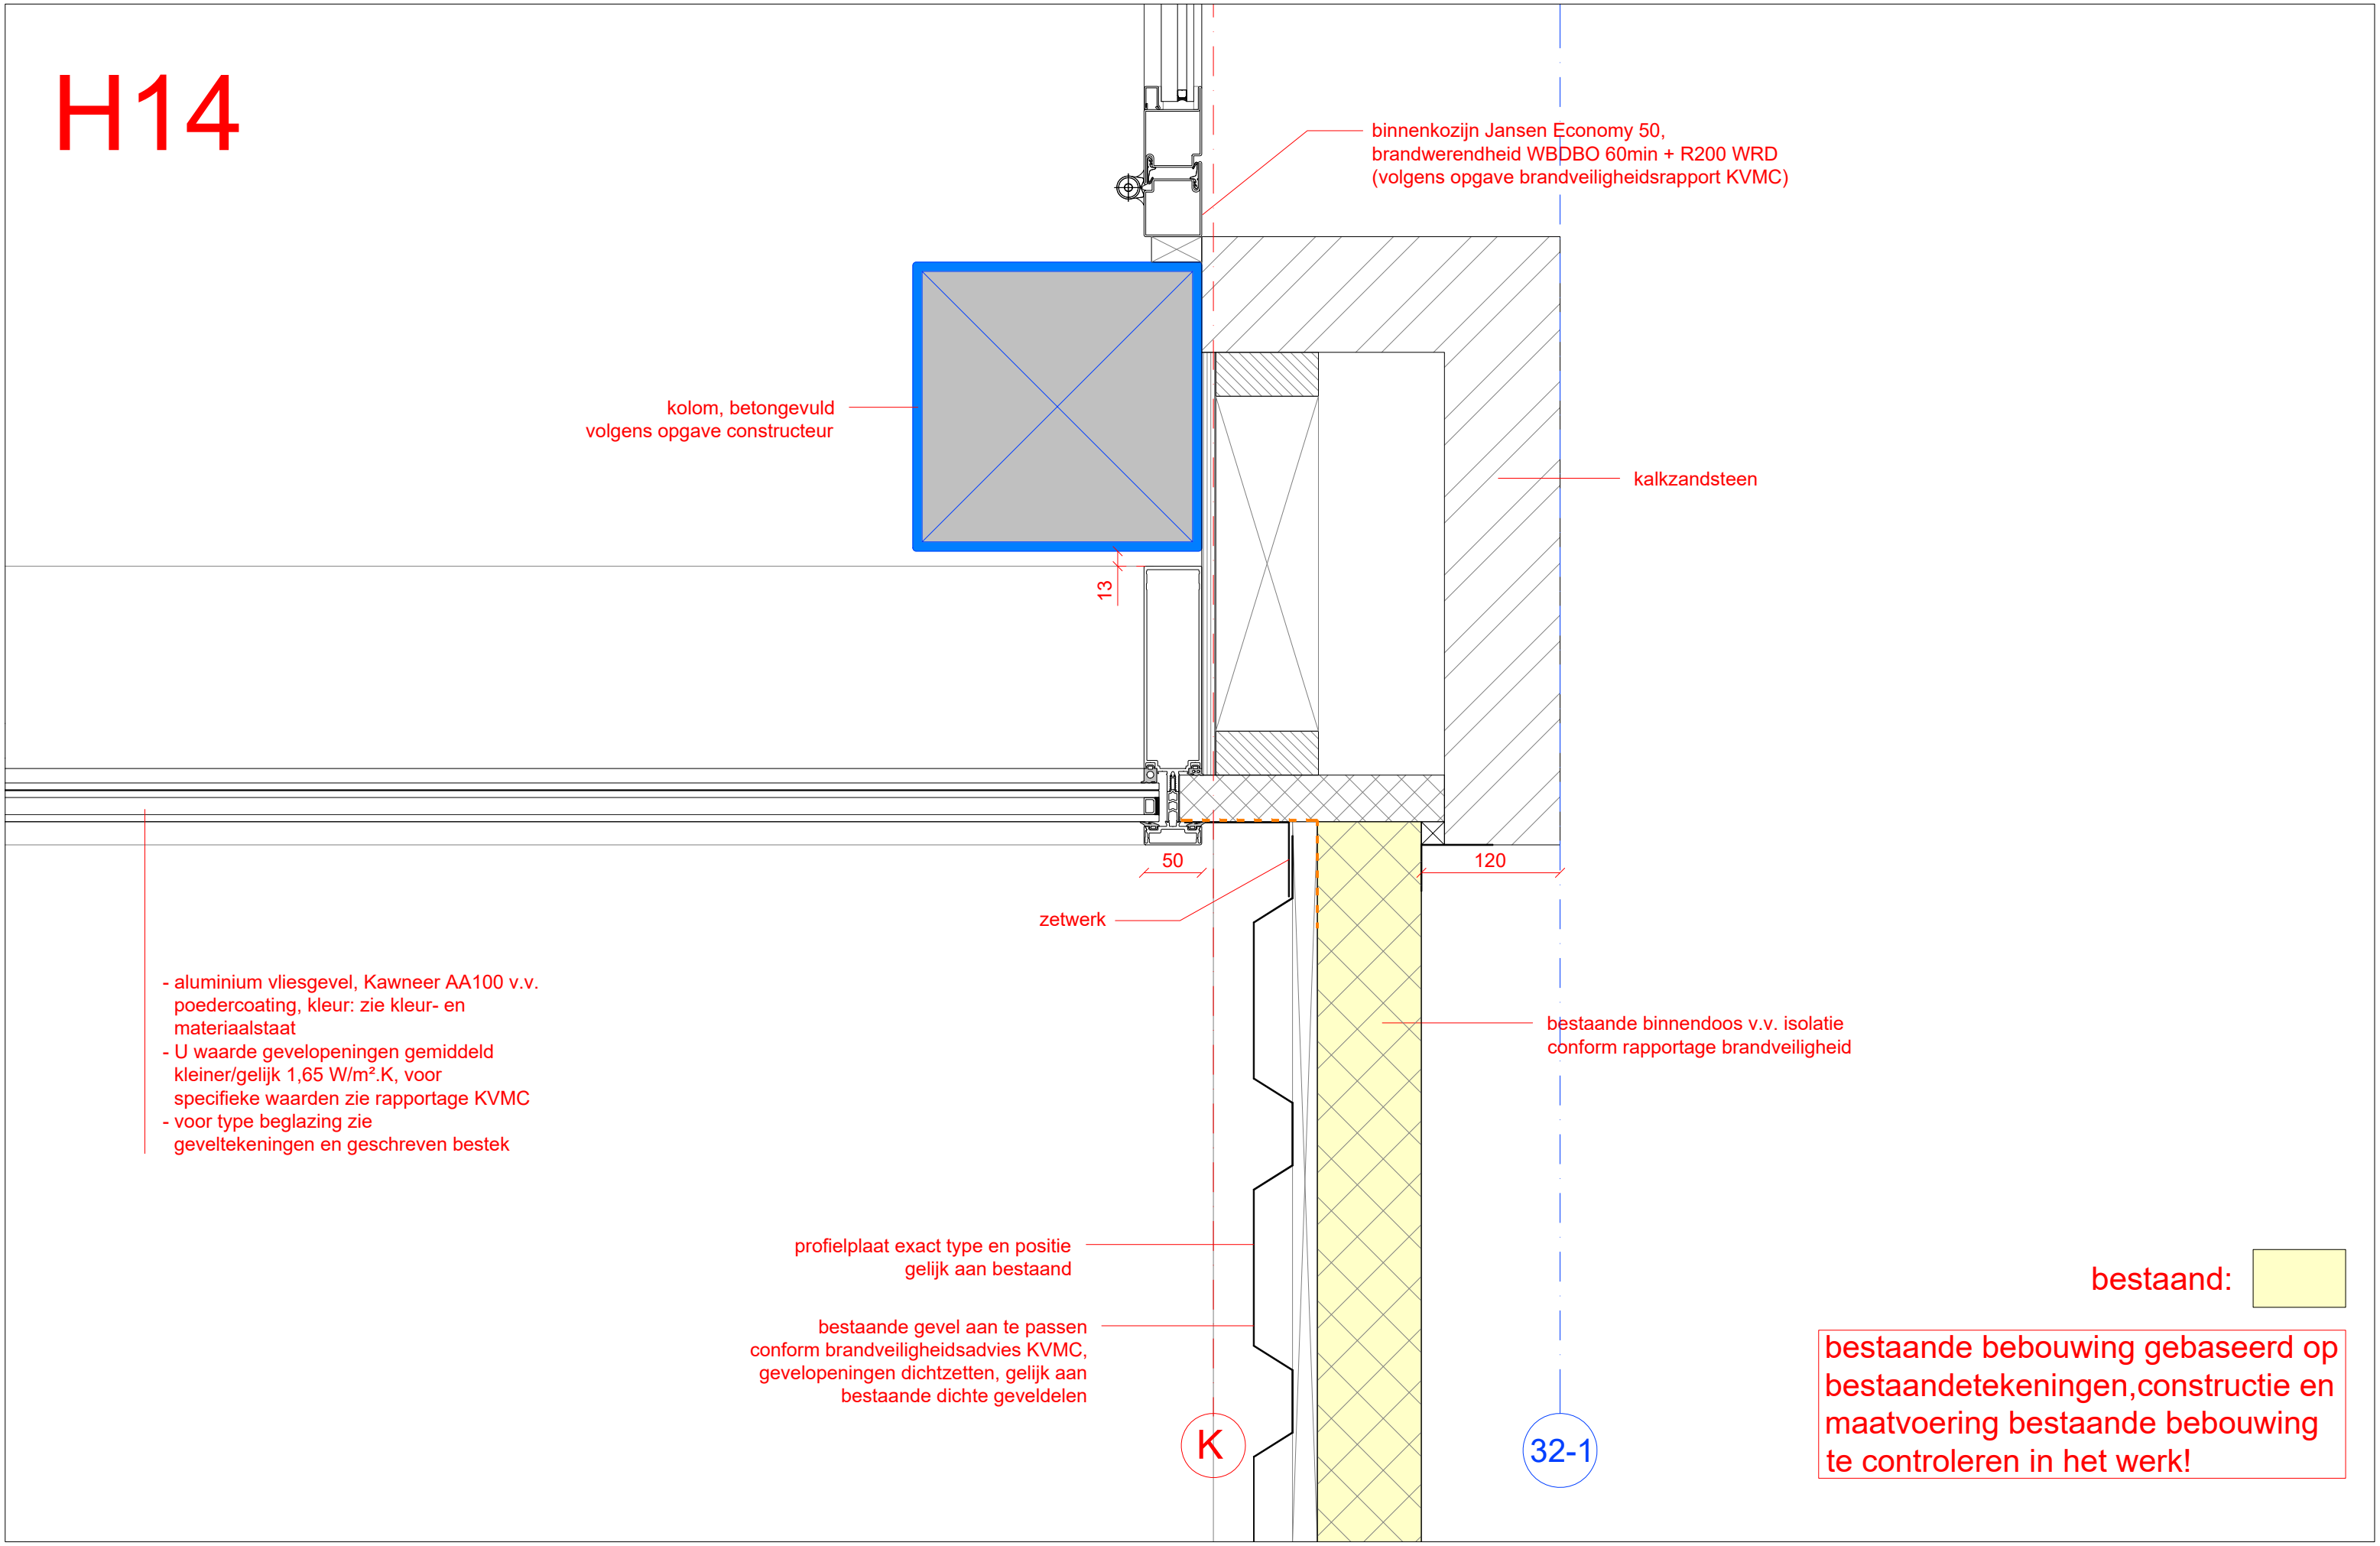

- aluminium vliesgevel, Kawneer AA100 v.v. poedercoating, kleur: zie kleur- en materiaalstaat
- U waarde gevelopeningen gemiddeld kleiner/gelijk 1,65 W/m².K, voor specifieke waarden zie rapportage KVMC
- voor type beglazing zie geveltekeningen en geschreven bestek


profielplaat exact type en positie gelijk aan bestaand

bestaande gevel aan te passen conform brandveiligheidsadvies KVMC, gevelopeningen dichtzetten, gelijk aan bestaande dichte geveldelen

 
bestaand: 

bestaande bebouwing gebaseerd op bestaandetekeningen, constructie en maatvoering bestaande bebouwing te controleren in het werk!

H15

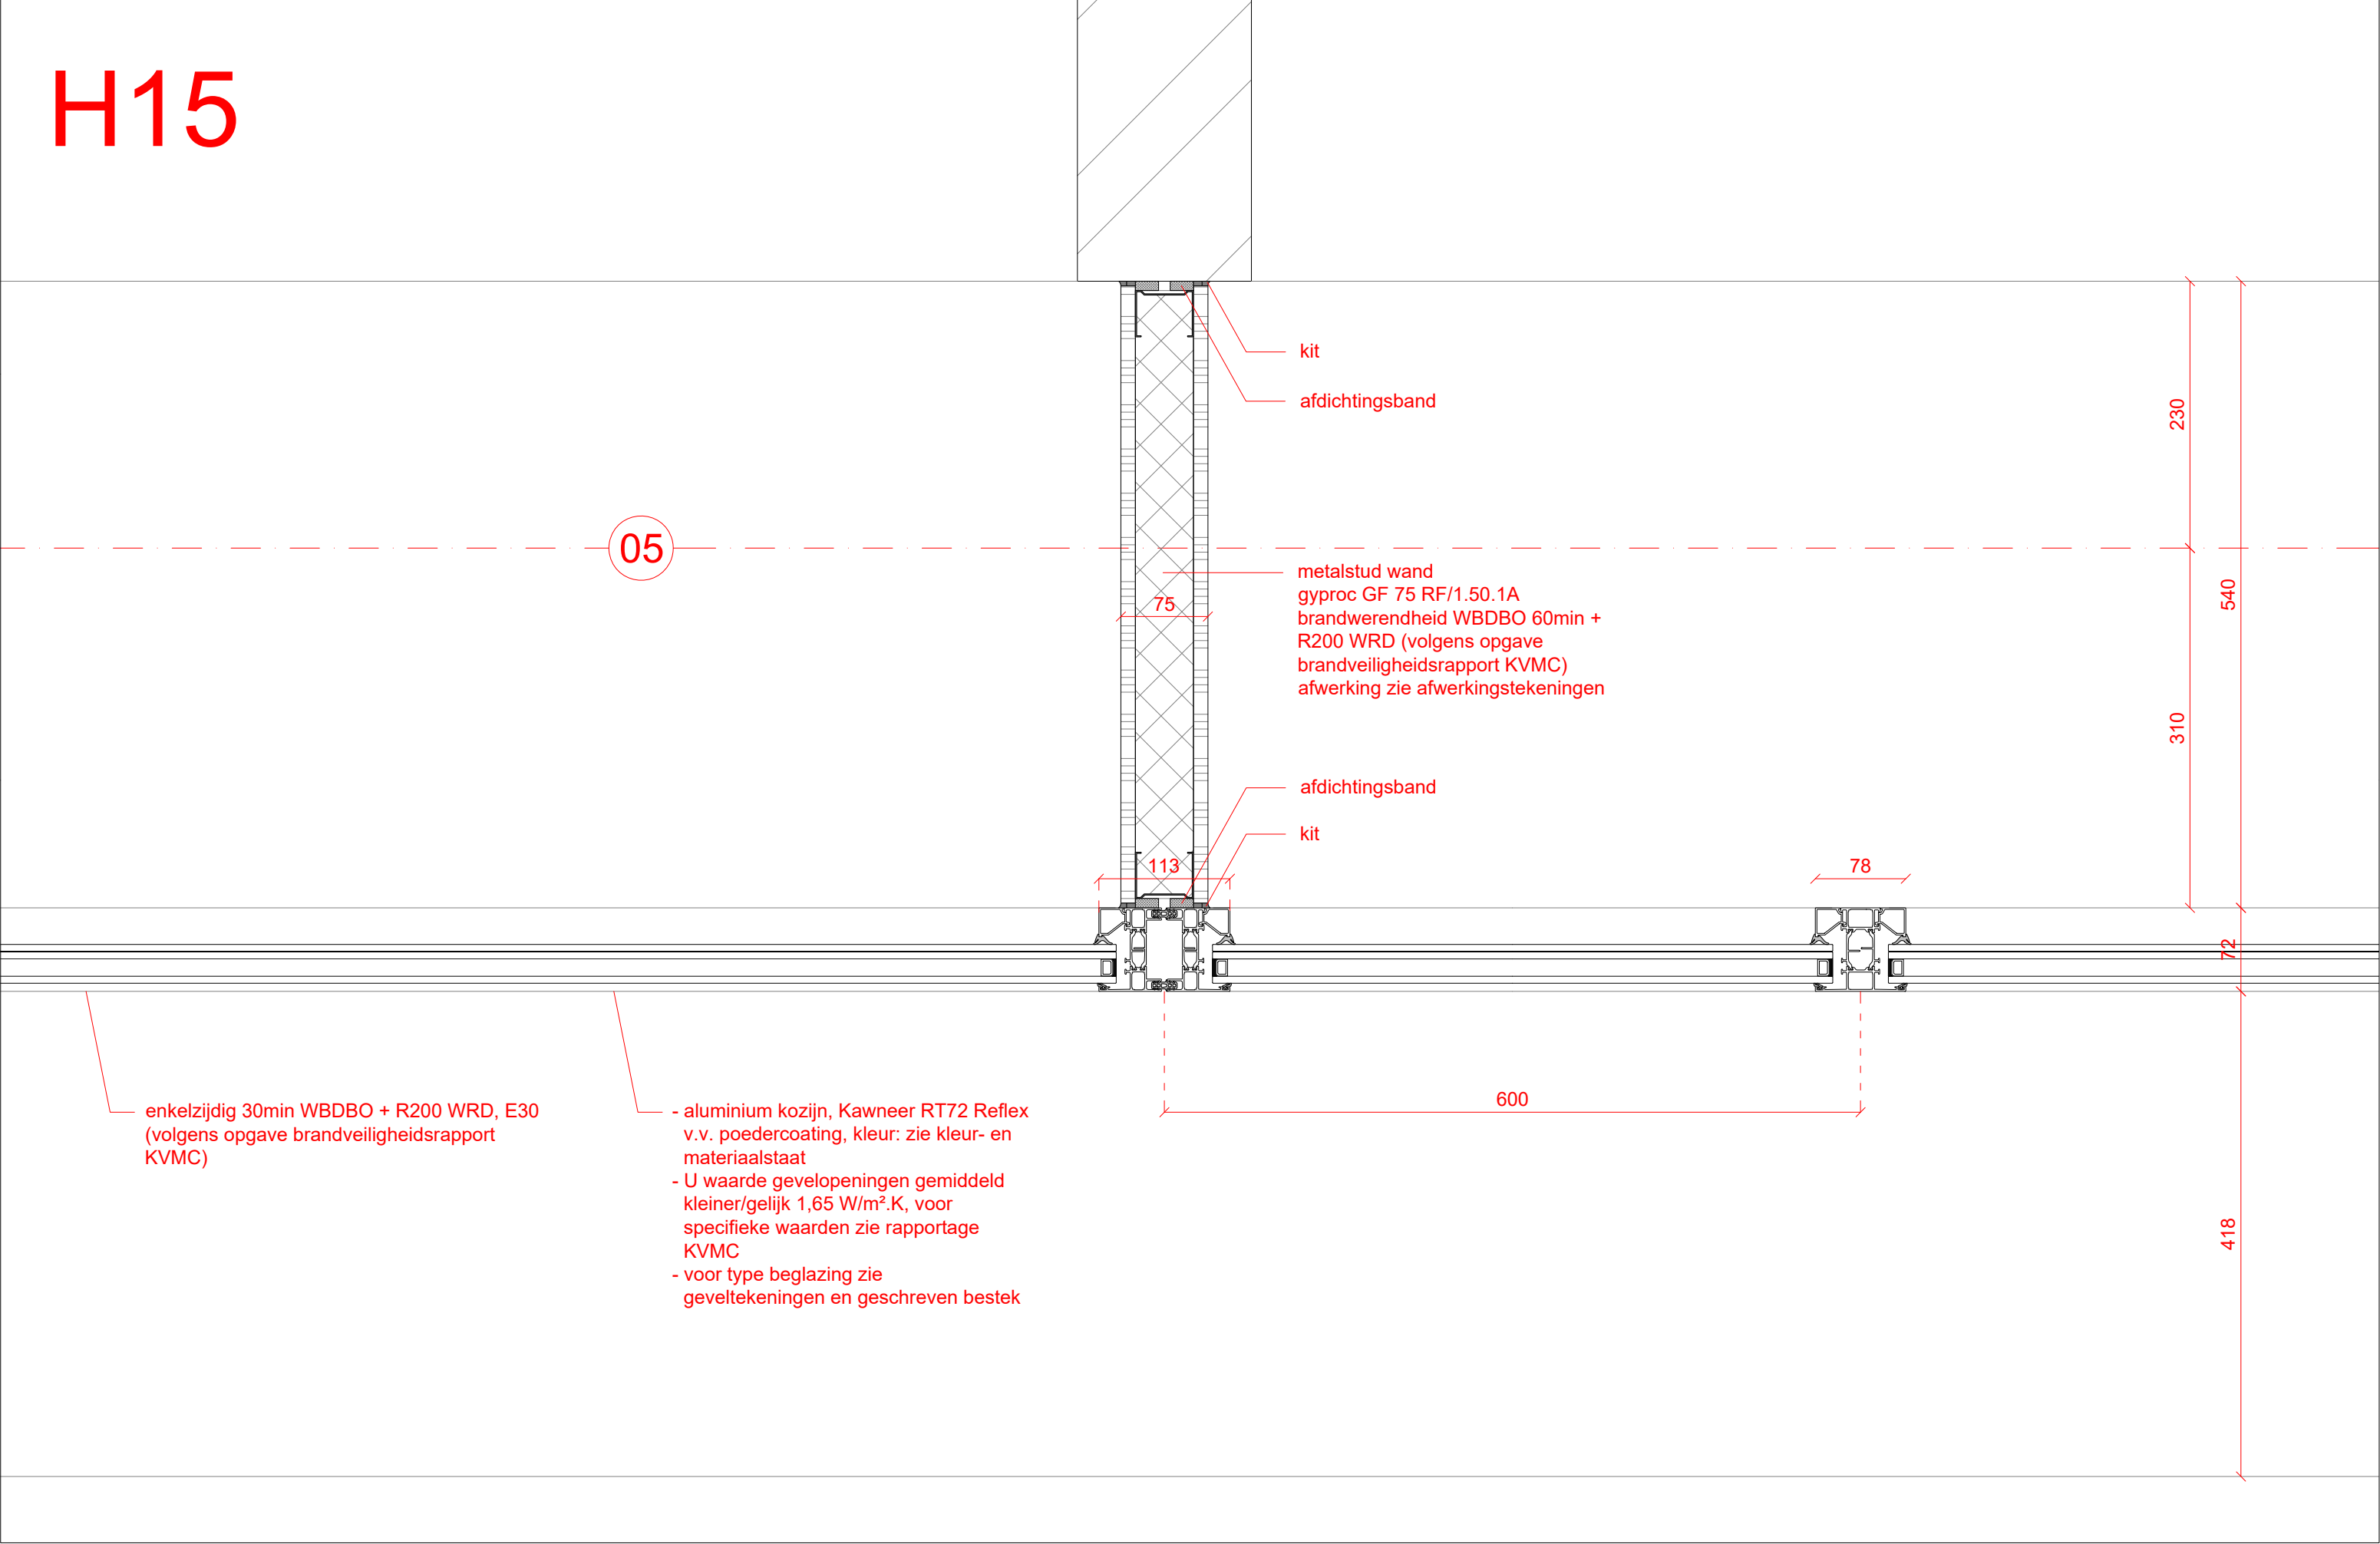

H16

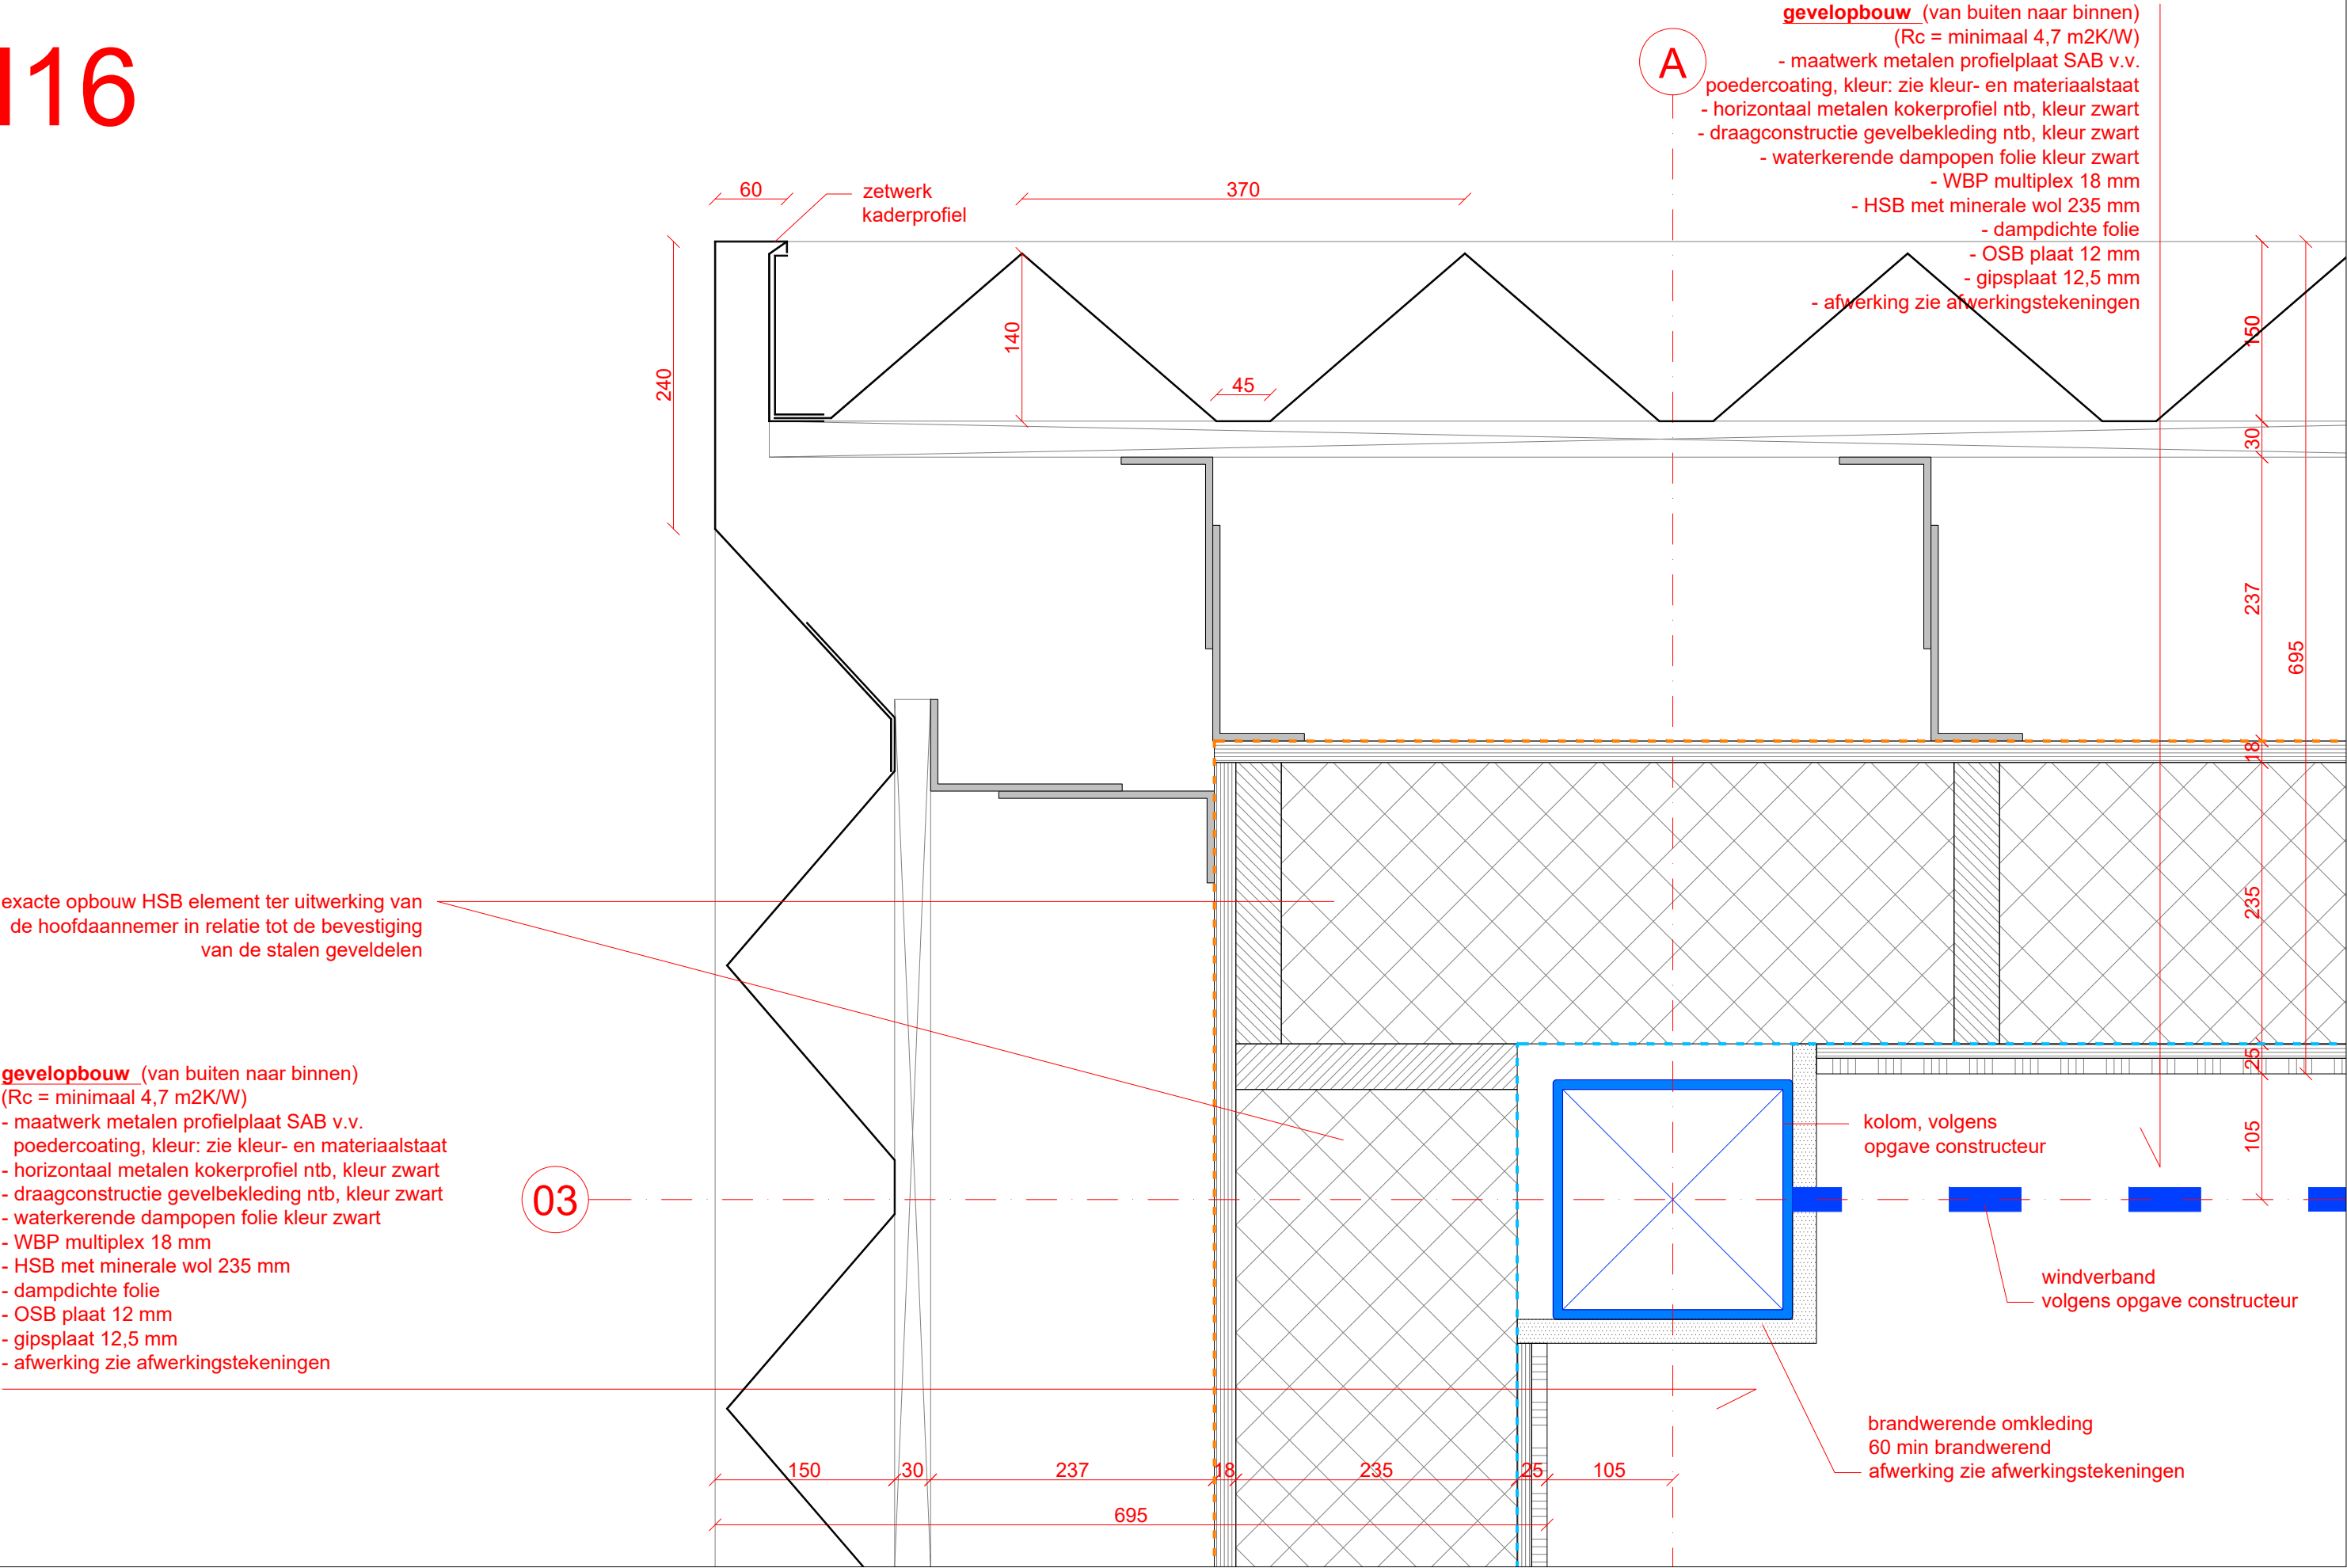


project	gebouw 33N	omschrijving	gebouw 33N - detail H16	datum	08-04-2025
FOK	Fabriek Slobbengors CV GKN Fokker Aerospace Papendrecht	tekening nr.	33N-DET-H16	schaal	1:5
		fase	technisch ontwerp	formaat	A3

MATEN IN HET WERK TE CONTROLEREN

grassodenridder_architecten

H17

- gevelopbouw** (van buiten naar binnen)
(Rc = minimaal 4,7 m2K/W)
- maatwerk metalen profielplaat SAB v.v.
poedercoating, kleur: zie kleur- en materiaalstaat
 - horizontaal metalen kokerprofiel ntb, kleur zwart
 - draagconstructie gevelbekleding ntb, kleur zwart
 - waterkerende dampopen folie kleur zwart
 - WBP multiplex 18 mm
 - HSB met minerale wol 235 mm
 - dampdichte folie
 - OSB plaat 12 mm
 - gipsplaat 12,5 mm
 - afwerking zie afwerkingstekeningen

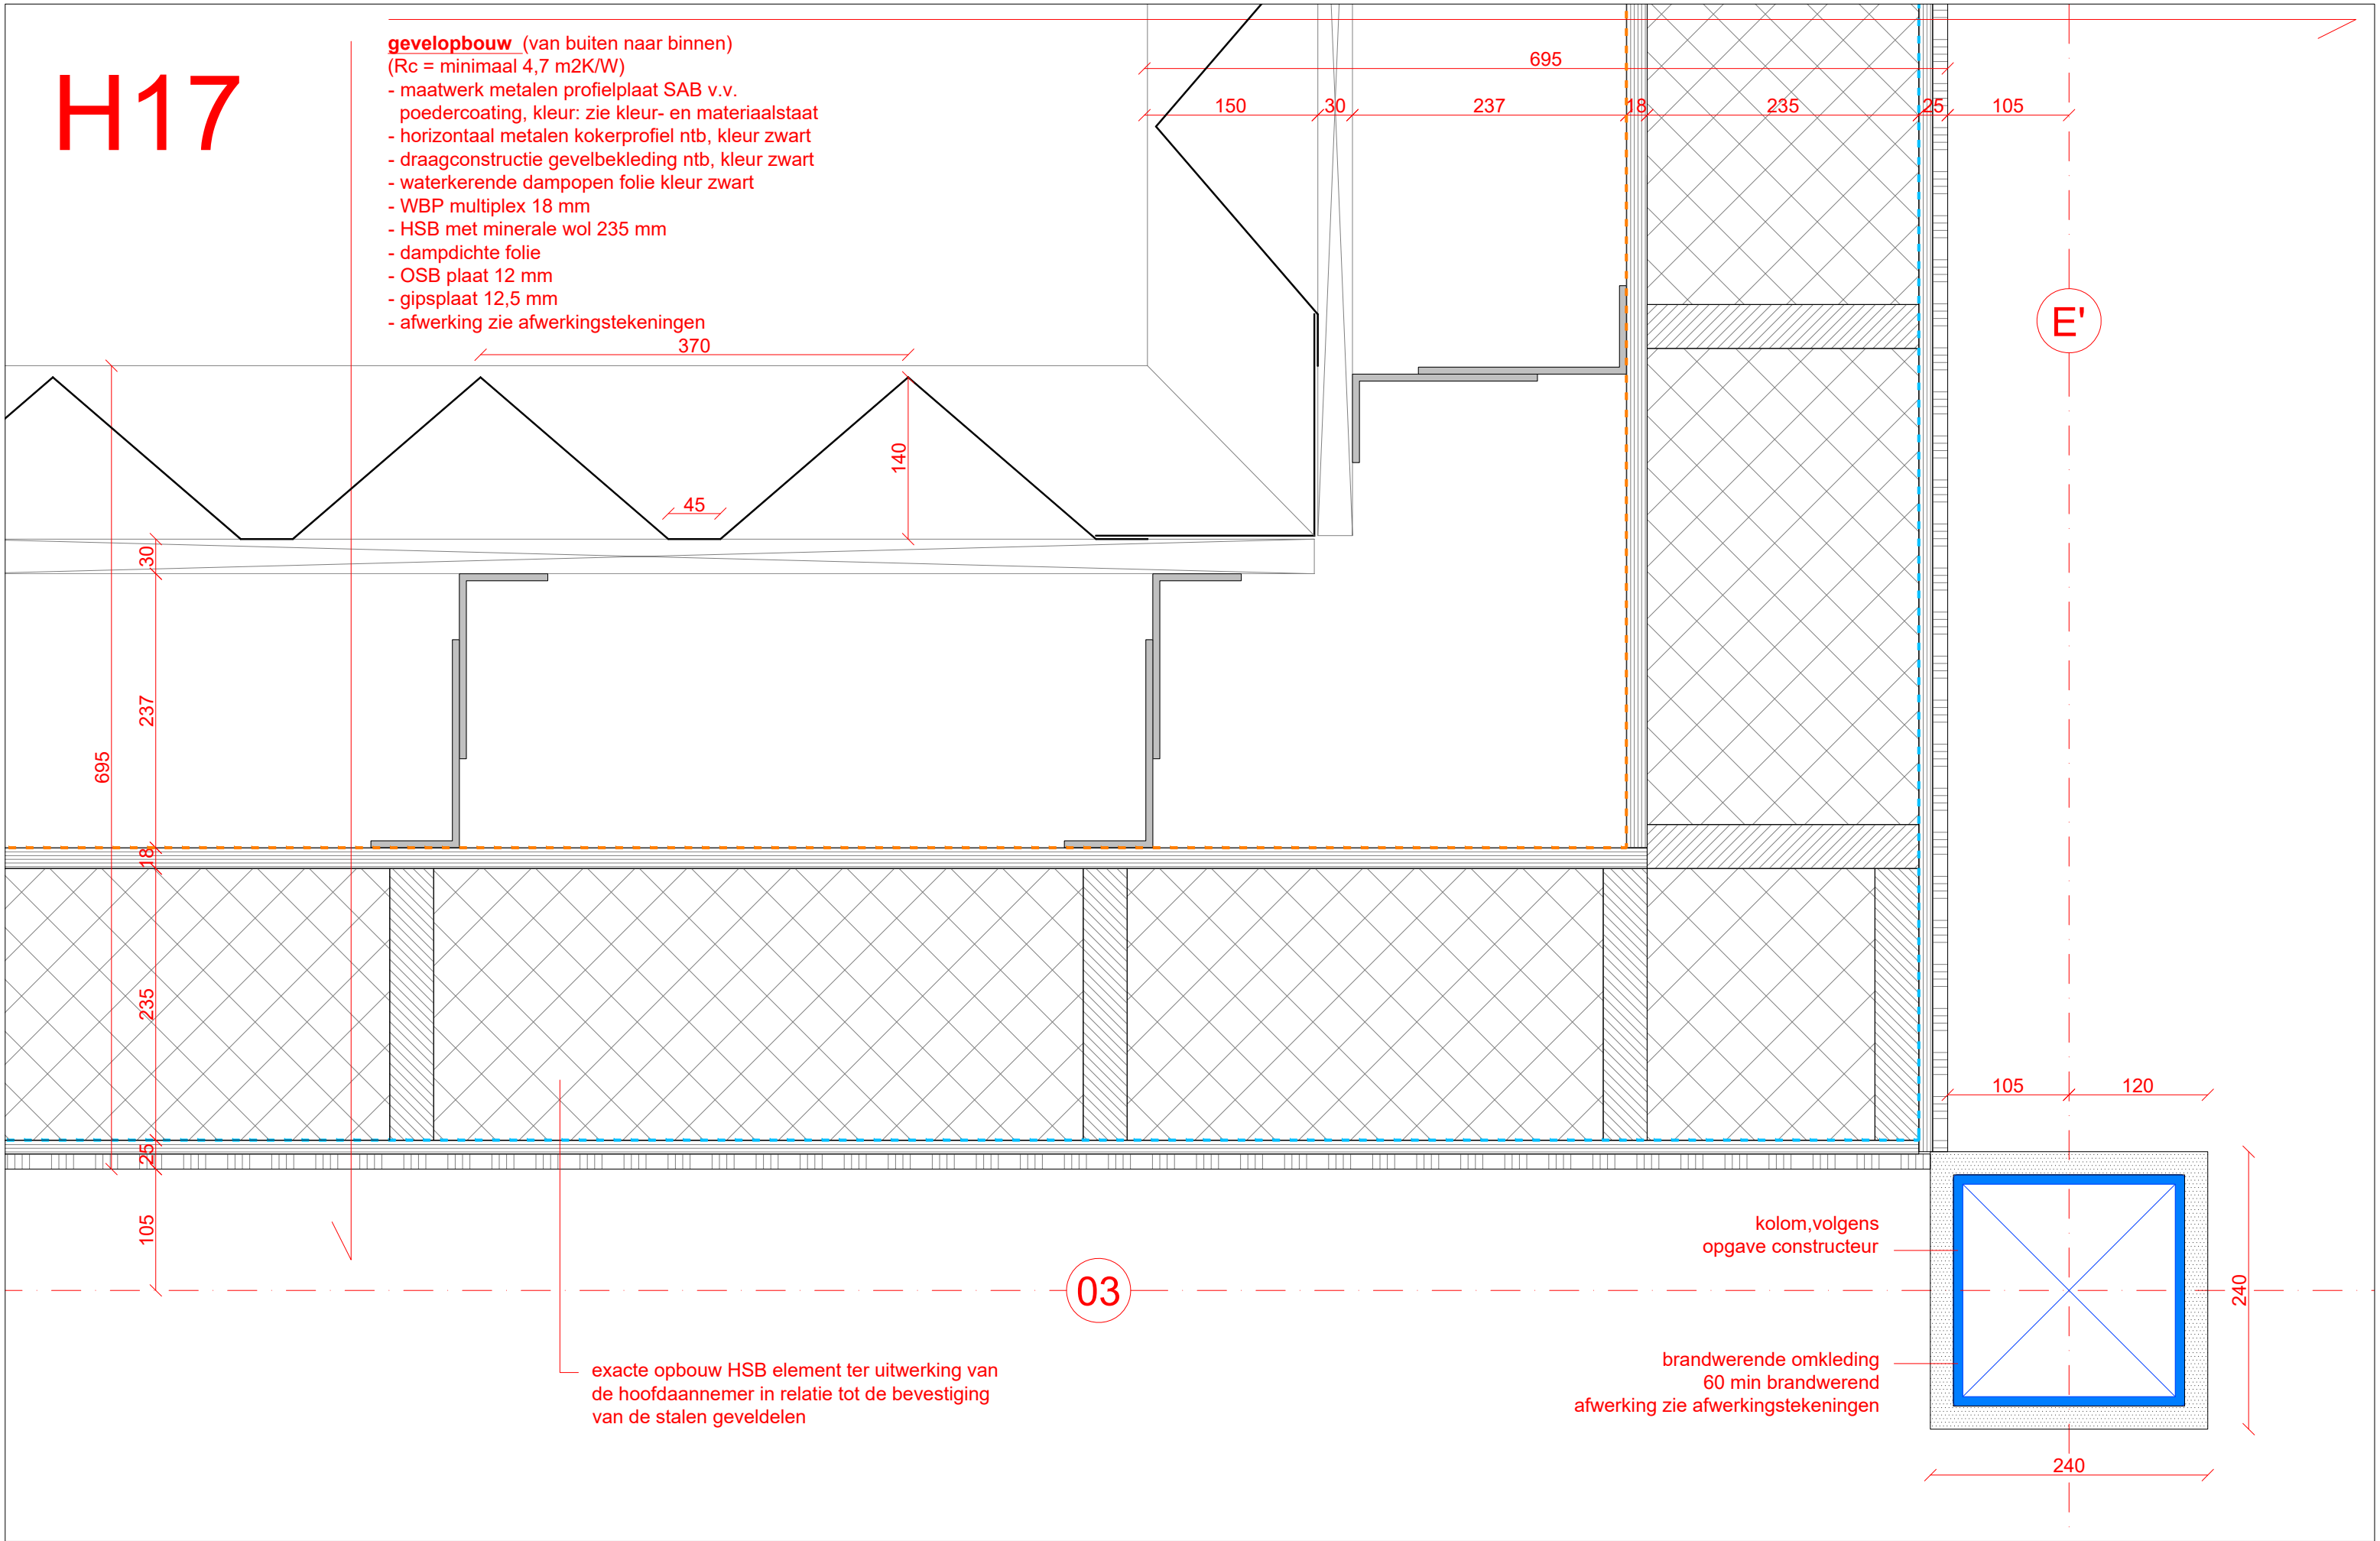


project	gebouw 33N	omschrijving	gebouw 33N - detail H17	datum	08-04-2025
FOK	Fabriek Slobbengors CV GKN Fokker Aerospace Papendrecht	tekening nr.	33N-DET-H17	schaal	1:5
		fase	technisch ontwerp	formaat	A3

MATEN IN HET WERK TE CONTROLEREN

grassodenridder_architecten

H18

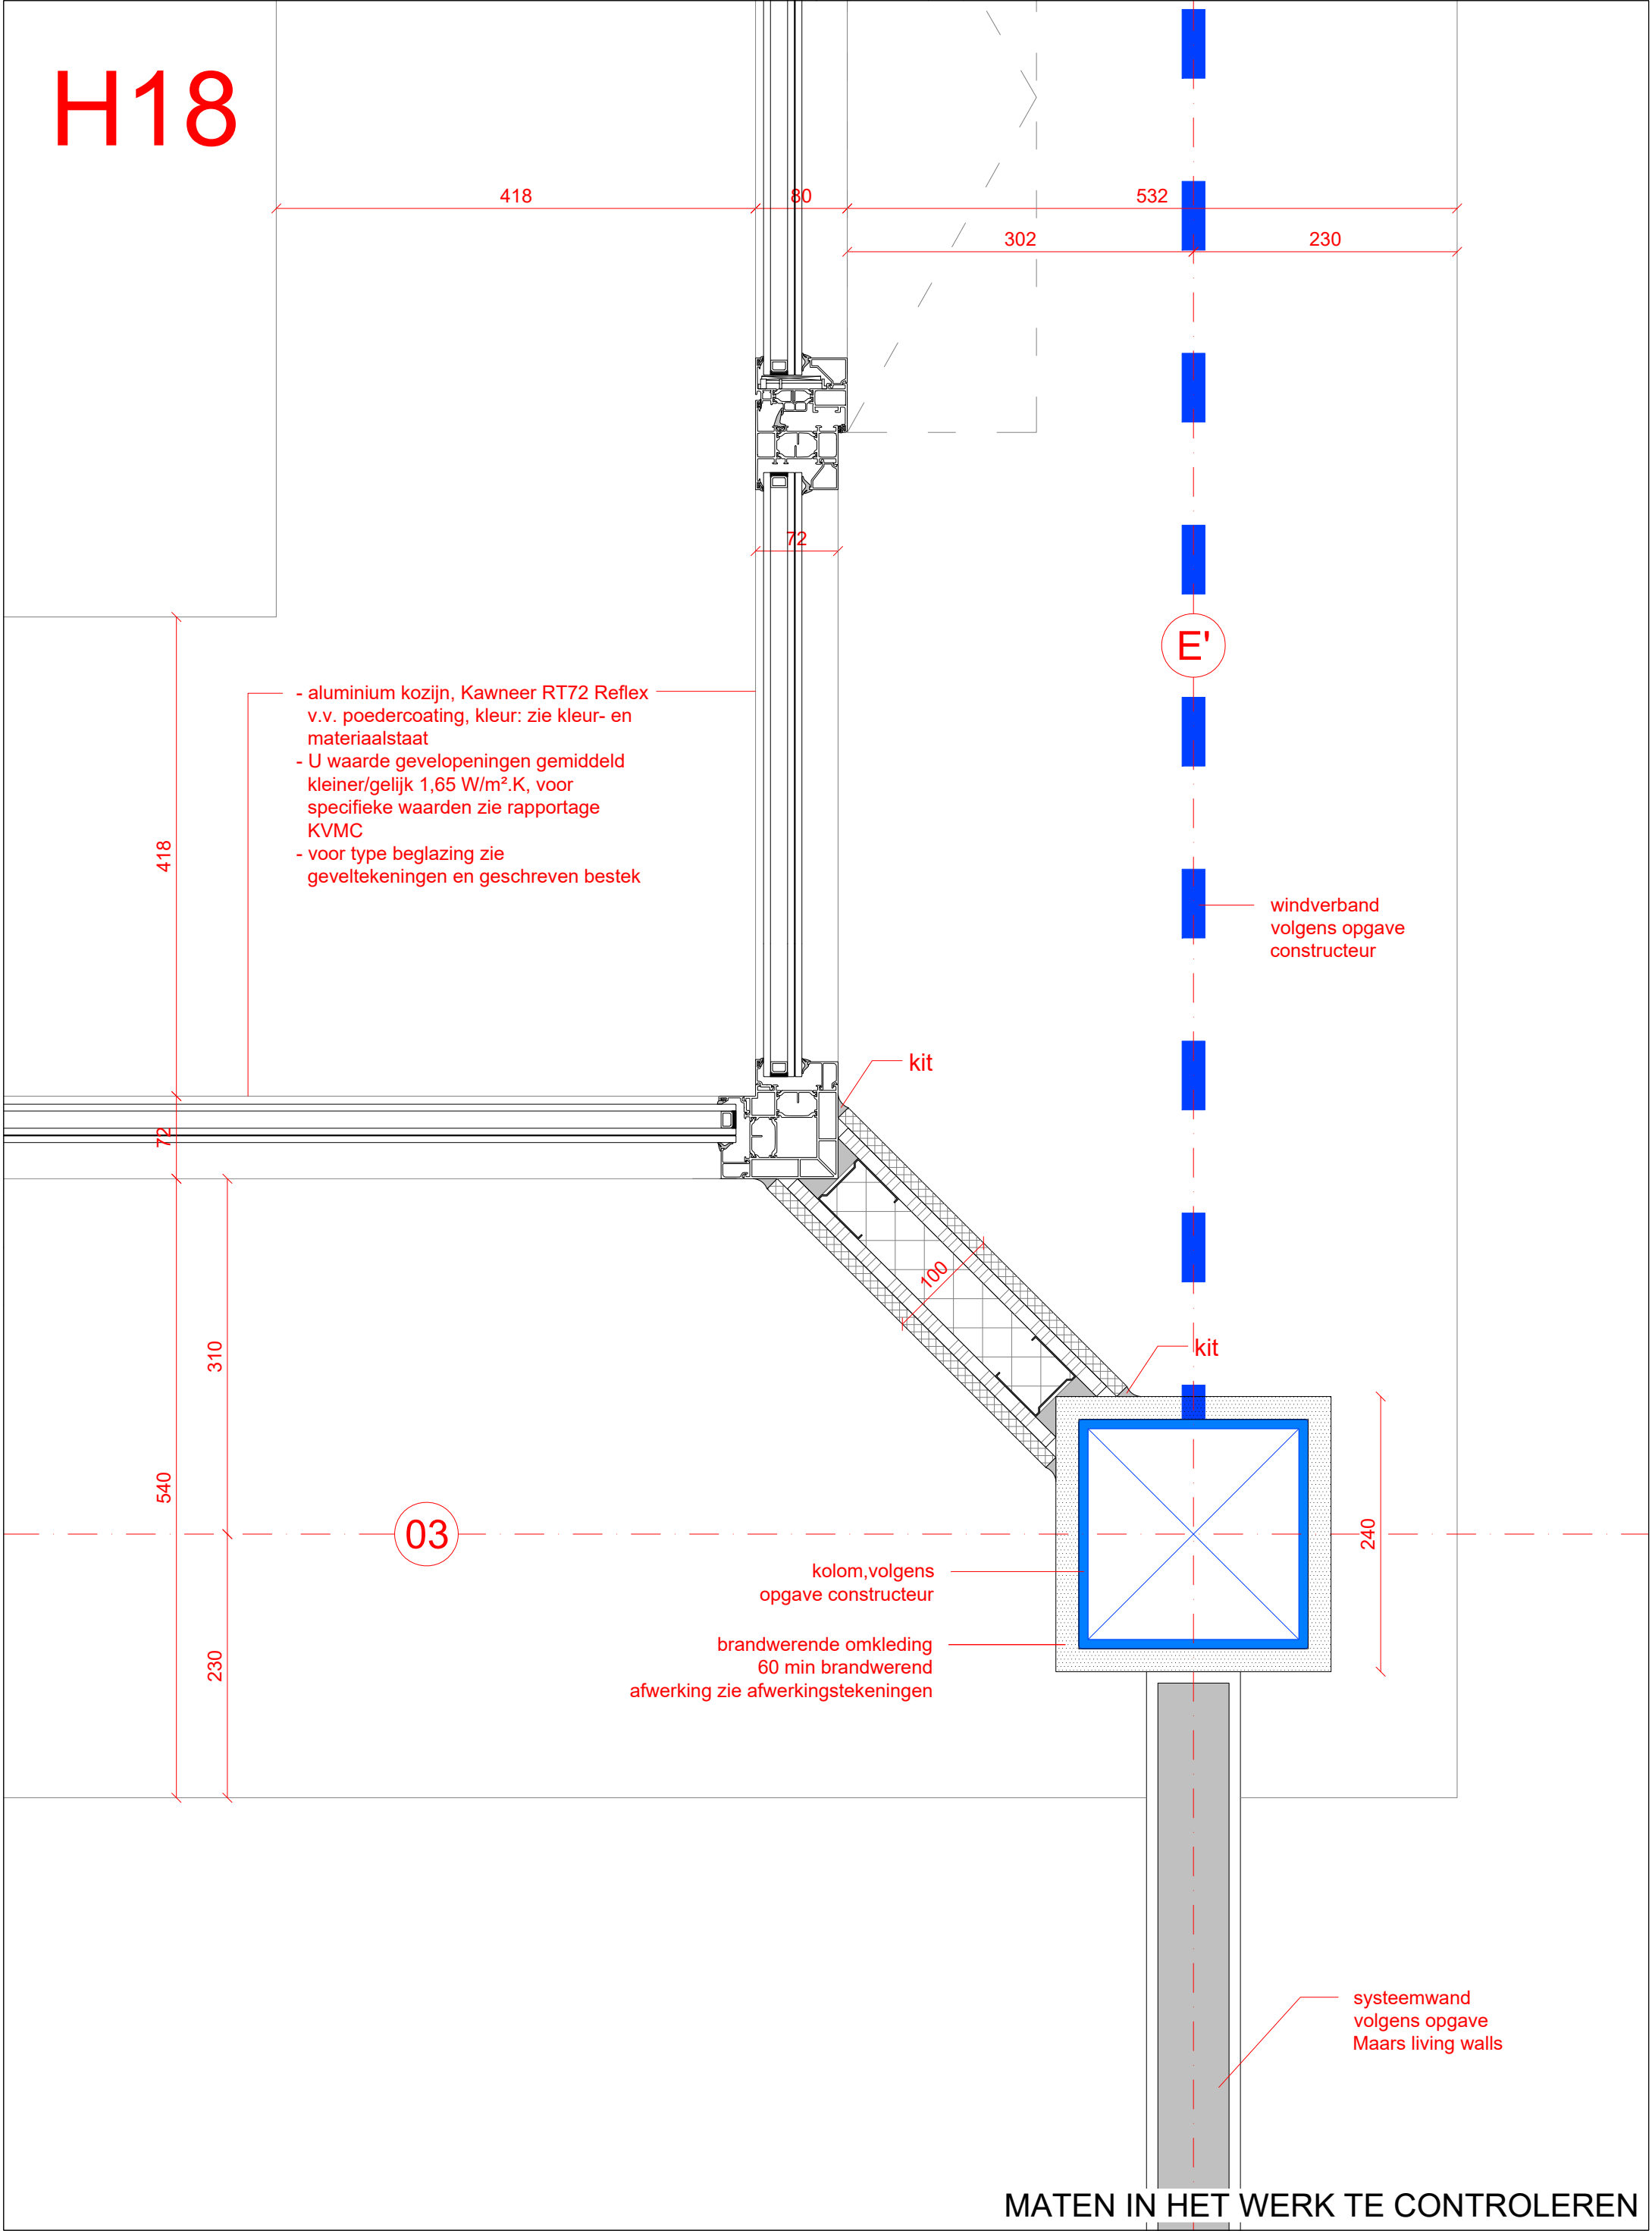


MATEN IN HET WERK TE CONTROLEREN

project	gebouw 33N	omschrijving	gebouw 33N - detail V09	datum	08-04-2025
FOK	Fabriek Slobbengors CV	tekening nr.	33N-DET-V09	schaal	1:5
	GKN Fokker Aerospace	fase	technisch ontwerp	formaat	A3
	Papendrecht				


grassodenritter_architecten

H19

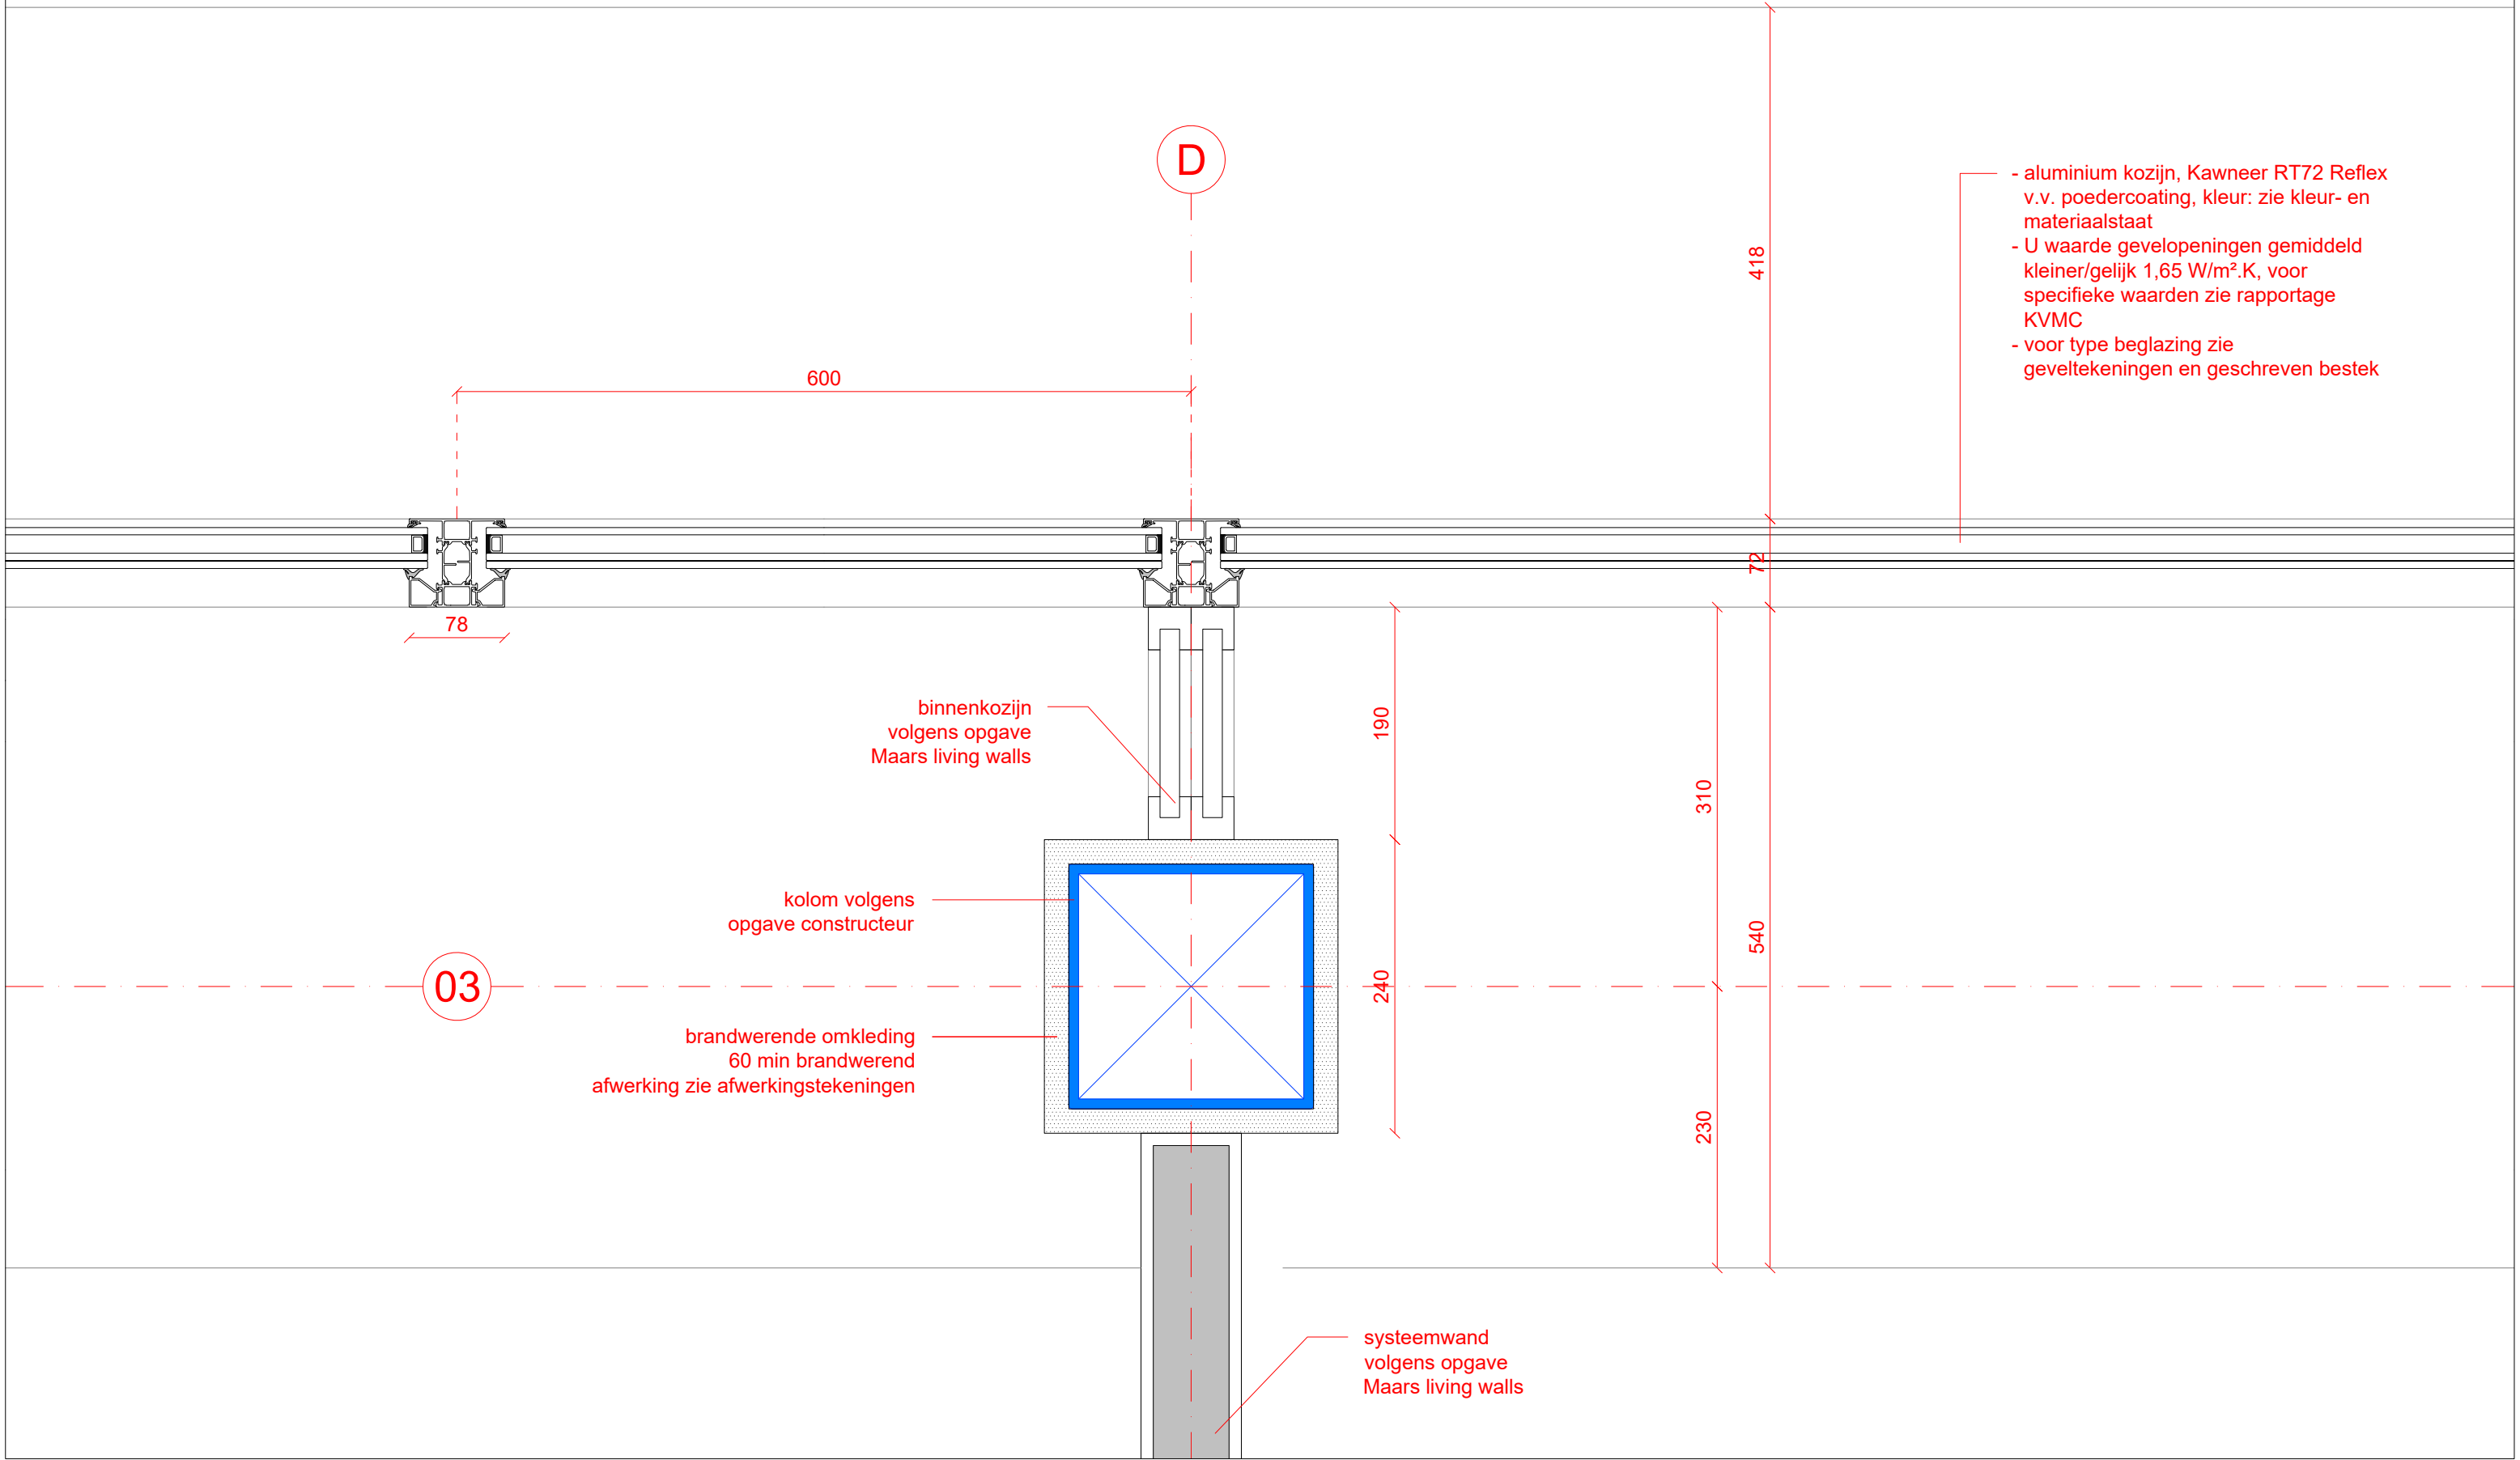

H20

- aluminium kozijn, Kawneer RT72 Reflex
v.v. poedercoating, kleur: zie kleur- en
materiaalstaat
- U waarde gevelopeningen gemiddeld
kleiner/gelijk 1,65 W/m².K, voor
specifieke waarden zie rapportage
KVMC
- voor type beglazing zie
geveltekeningen en geschreven bestek

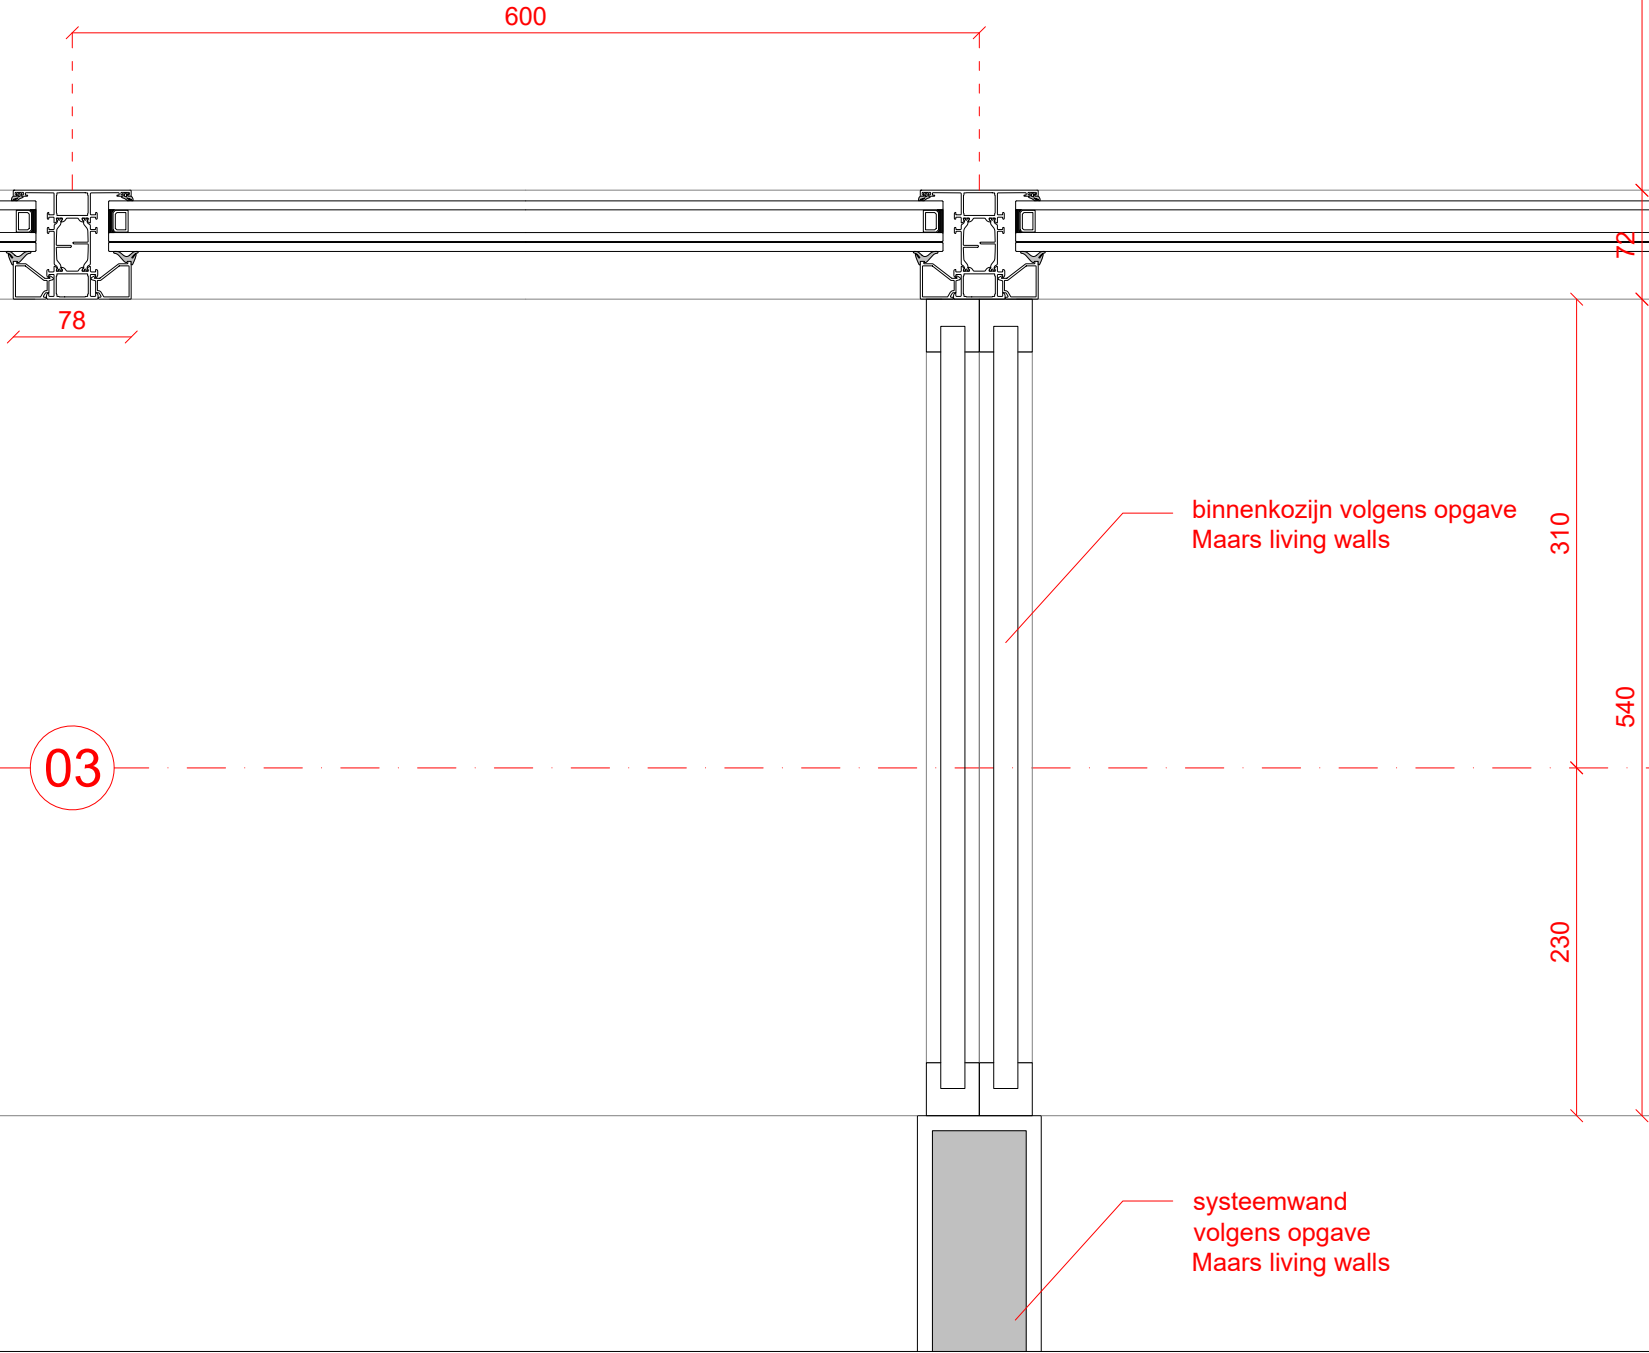


project	gebouw 33N	omschrijving	gebouw 33N - detail H20	datum	08-04-2025
FOK	Fabriek Slobbengors CV GKN Fokker Aerospace Papendrecht	tekening nr.	33N-DET-H20	schaal	1:5
		fase	technisch ontwerp	formaat	A3

MATEN IN HET WERK TE CONTROLEREN


grassodenridder_architecten

H21

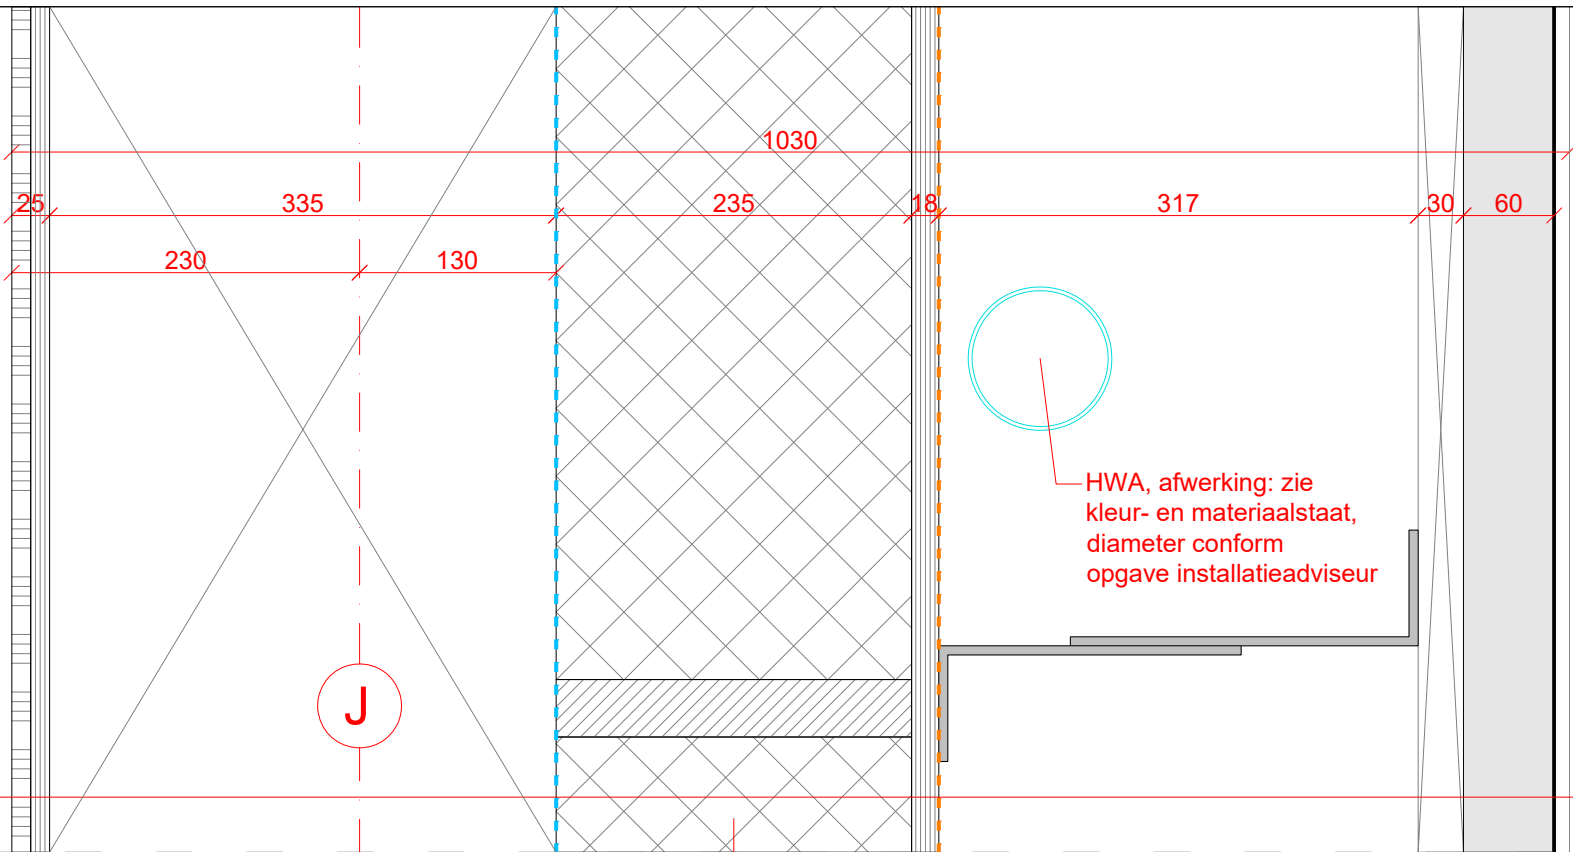

exacte opbouw HSB element ter uitwerking van de hoofdaannemer in relatie tot de bevestiging van de stalen geveldelen


- gevelopbouw** (van buiten naar binnen)
(Rc = minimaal 4,7 m2K/W)
- sandwichpaneel SAB WB 60.1000 v.v. M8L liniëring, blind bevestigd, kleur: zie kleur- en materiaalstaat
 - horizontaal metalen kokerprofiel ntb, kleur zwart
 - draagconstructie gevelbekleding ntb, kleur zwart
 - waterkerende dampopen folie kleur zwart
 - WBP multiplex 18 mm
 - HSB met minerale wol 235 mm
 - dampdichte folie
 - achterconstructie voorzetwand
 - OSB plaat 12 mm
 - gipsplaat 12,5 mm
 - afwerking zie afwerkingstekeningen

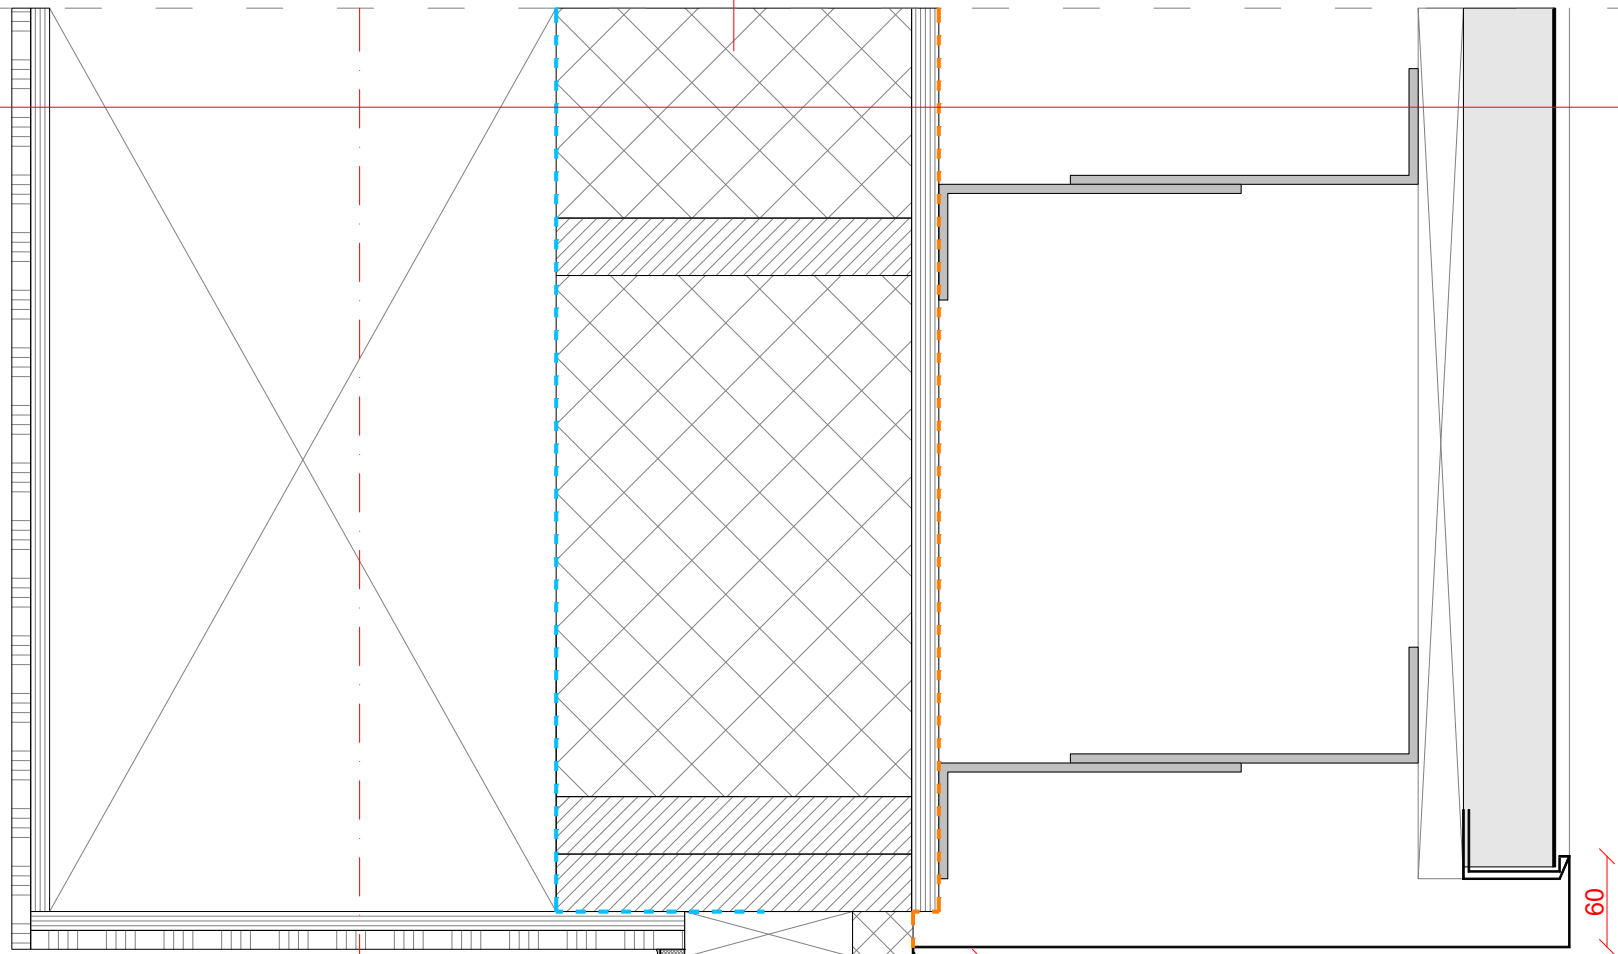


- aluminium vliesgevel, Kawneer AA100 v.v. poedercoating, kleur: zie kleur- en materiaalstaat
- U waarde gevelopeningen gemiddeld kleiner/gelijk 1,65 W/m².K, voor specifieke waarden zie rapportage KVMC
- voor type beglazing zie geveltekeningen en geschreven bestek

MATEN IN HET WERK TE CONTROLEREN

BV01

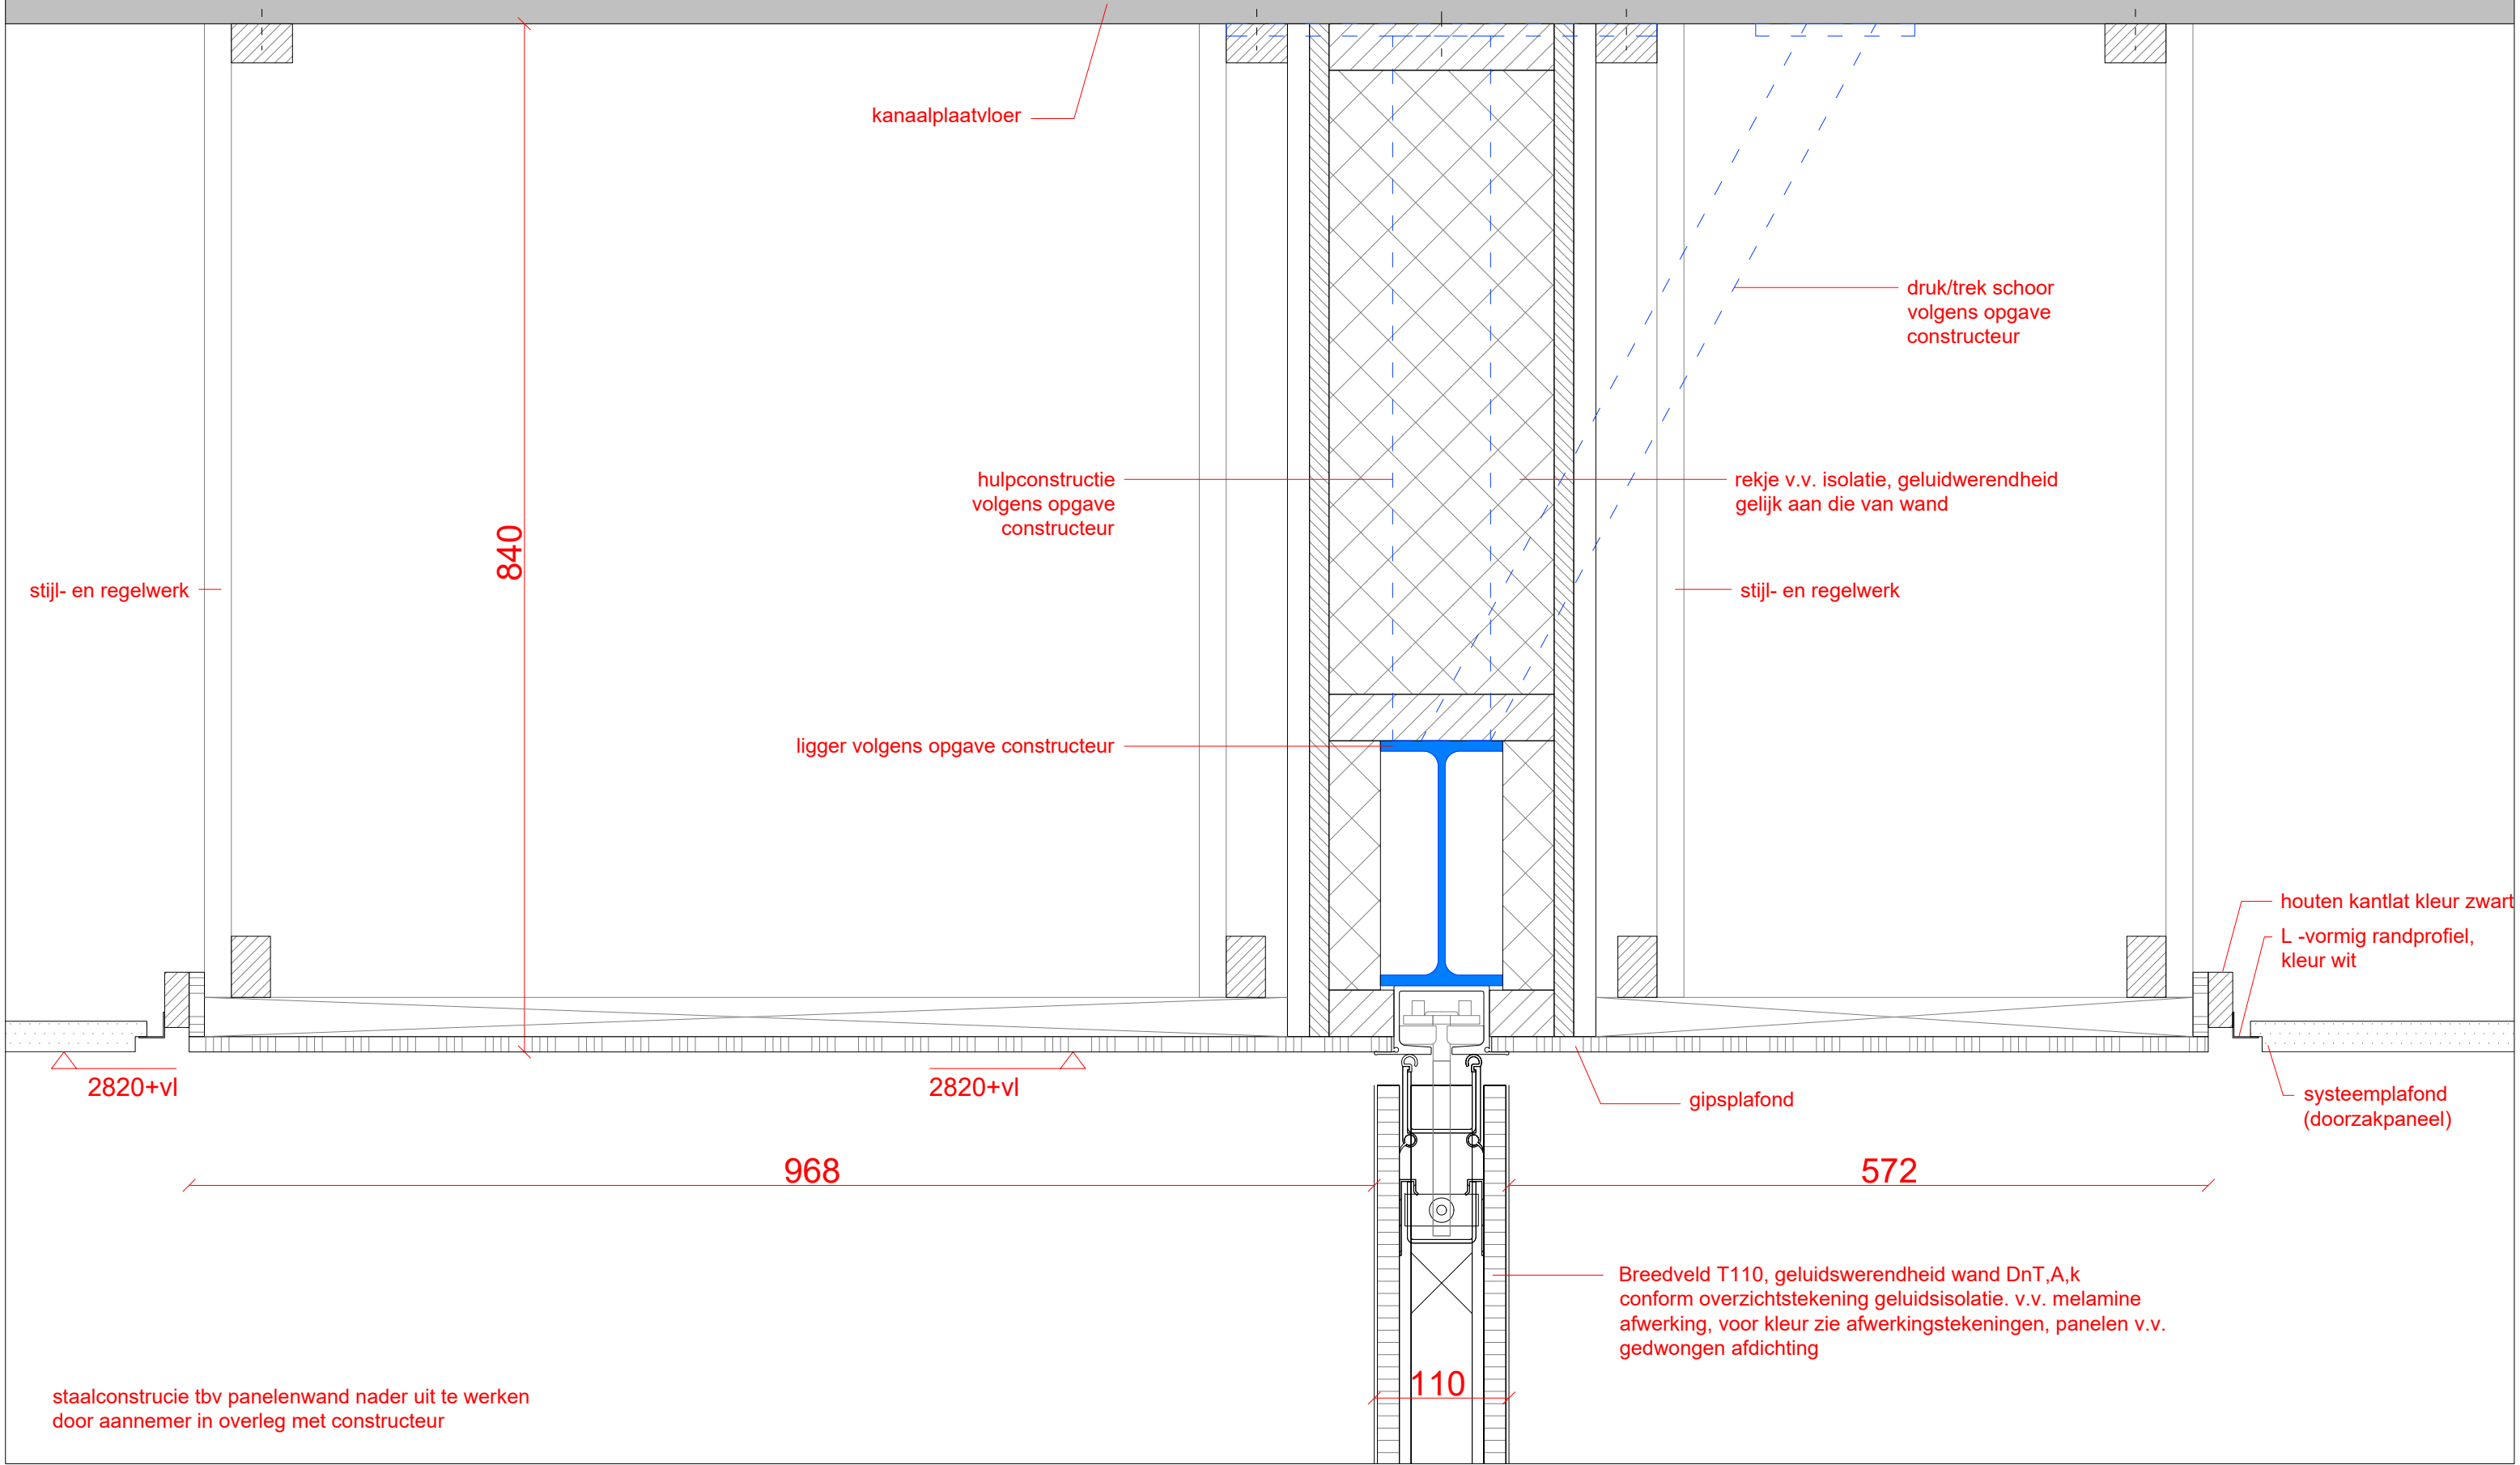

BV02

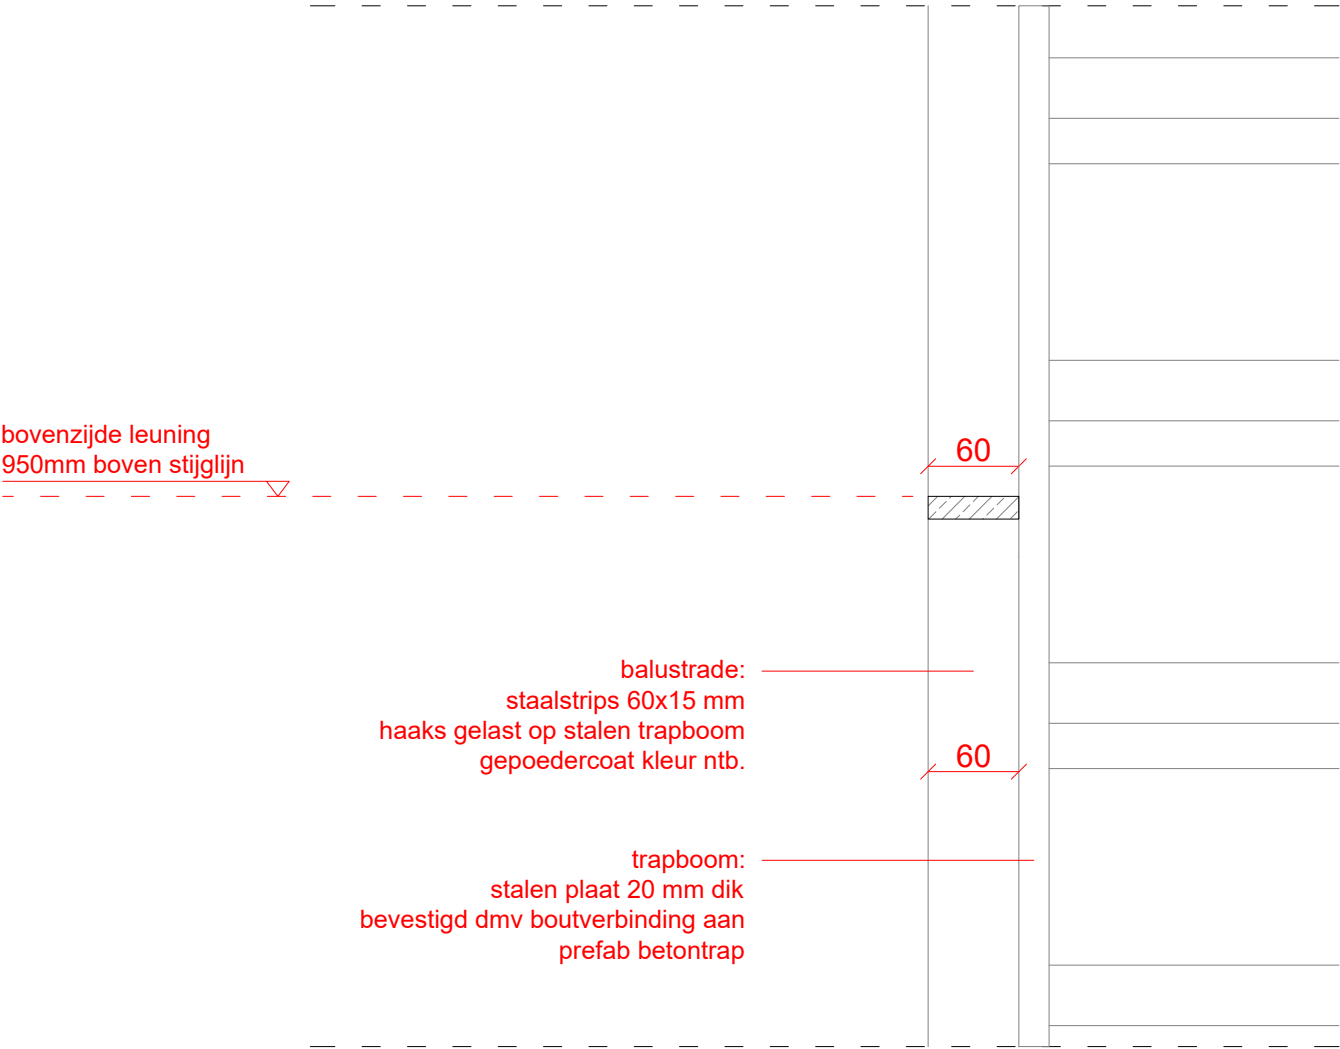

project	gebouw 33N	omschrijving	gebouw 33N - binnendetail BV02	datum	08-04-2025
FOK	Fabriek Slobbengors CV GKN Fokker Aerospace Papendrecht	tekening nr.	33N-DET-BV02	schaal	1:5
		fase	technisch ontwerp	formaat	A3

MATEN IN HET WERK TE CONTROLEREN

grassodenridder_architecten

BV03

