

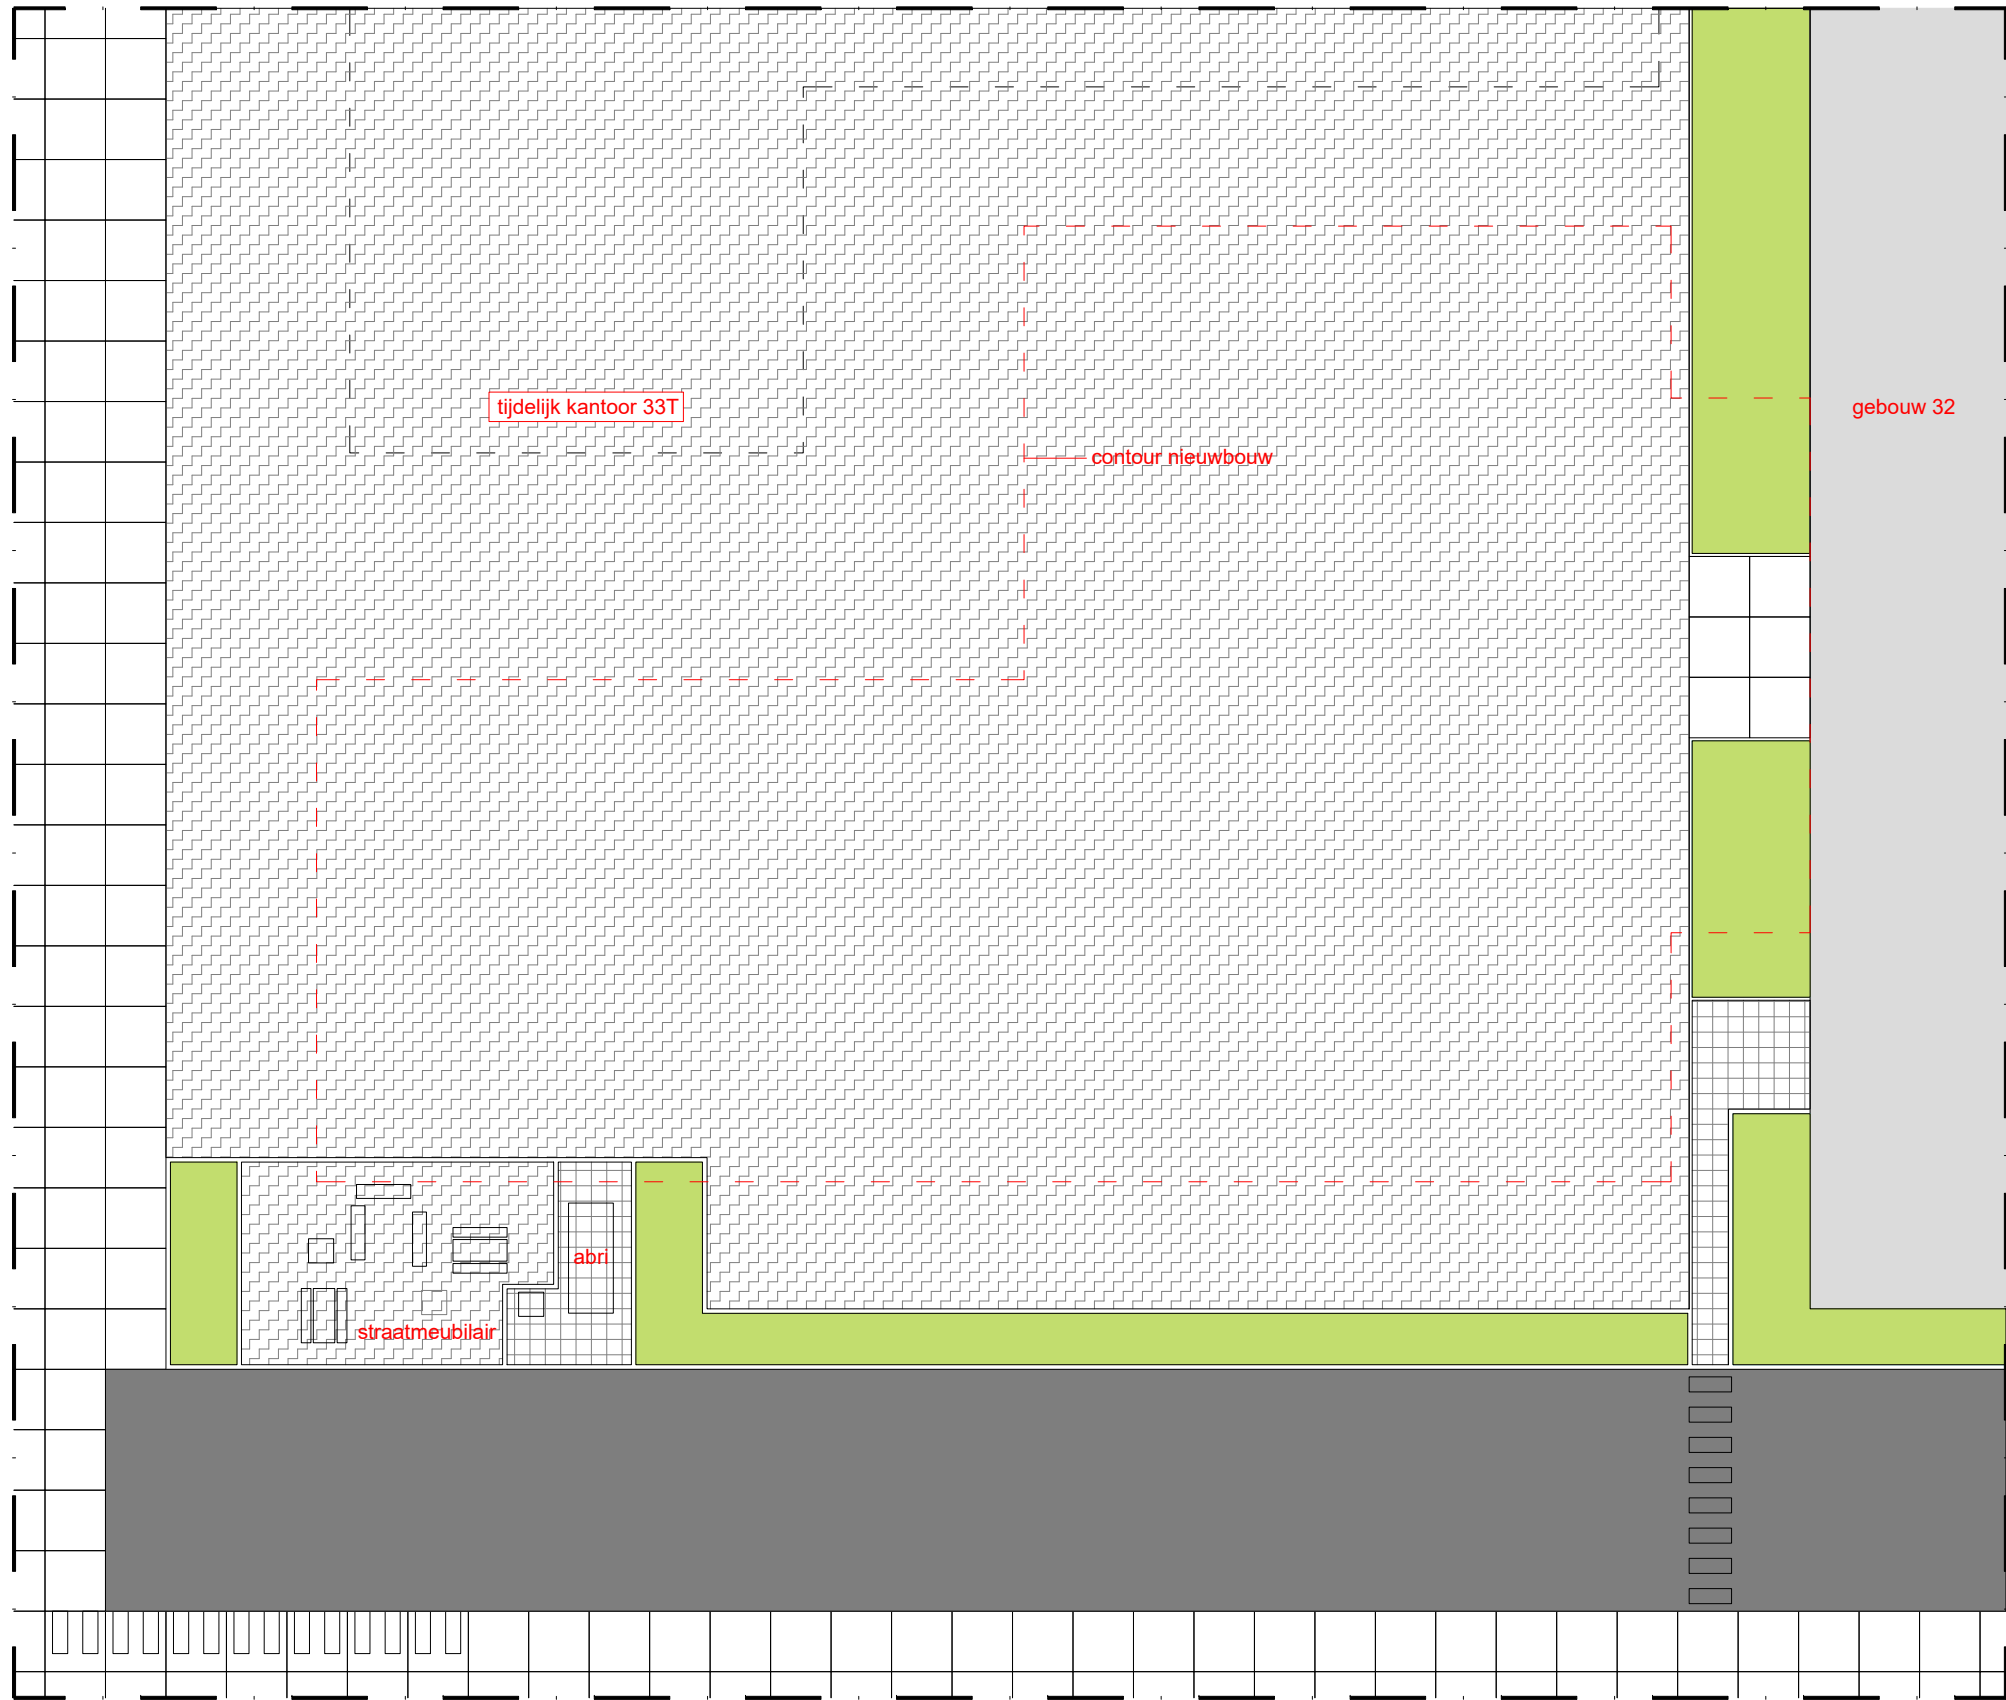


betonklinkers bestaand

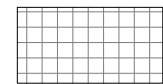

betontegels bestaand (30x30cm)

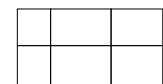

Stelconplaten bestaand



Beplanting bestaand



Asfalt weg bestaand




betonbanden bestaand

project	gebouw 33N	omschrijving	terrein bestaande situatie	datum	08-04-2025
FOK	Fabriek Slobbengors CV GKN Fokker Aerospace Papendrecht	tekening nr.	BS-TER-250	schaal	1:250
		fase	technisch ontwerp	formaat	A3

MATEN IN HET WERK TE CONTROLEREN

grassodenridder_architecten

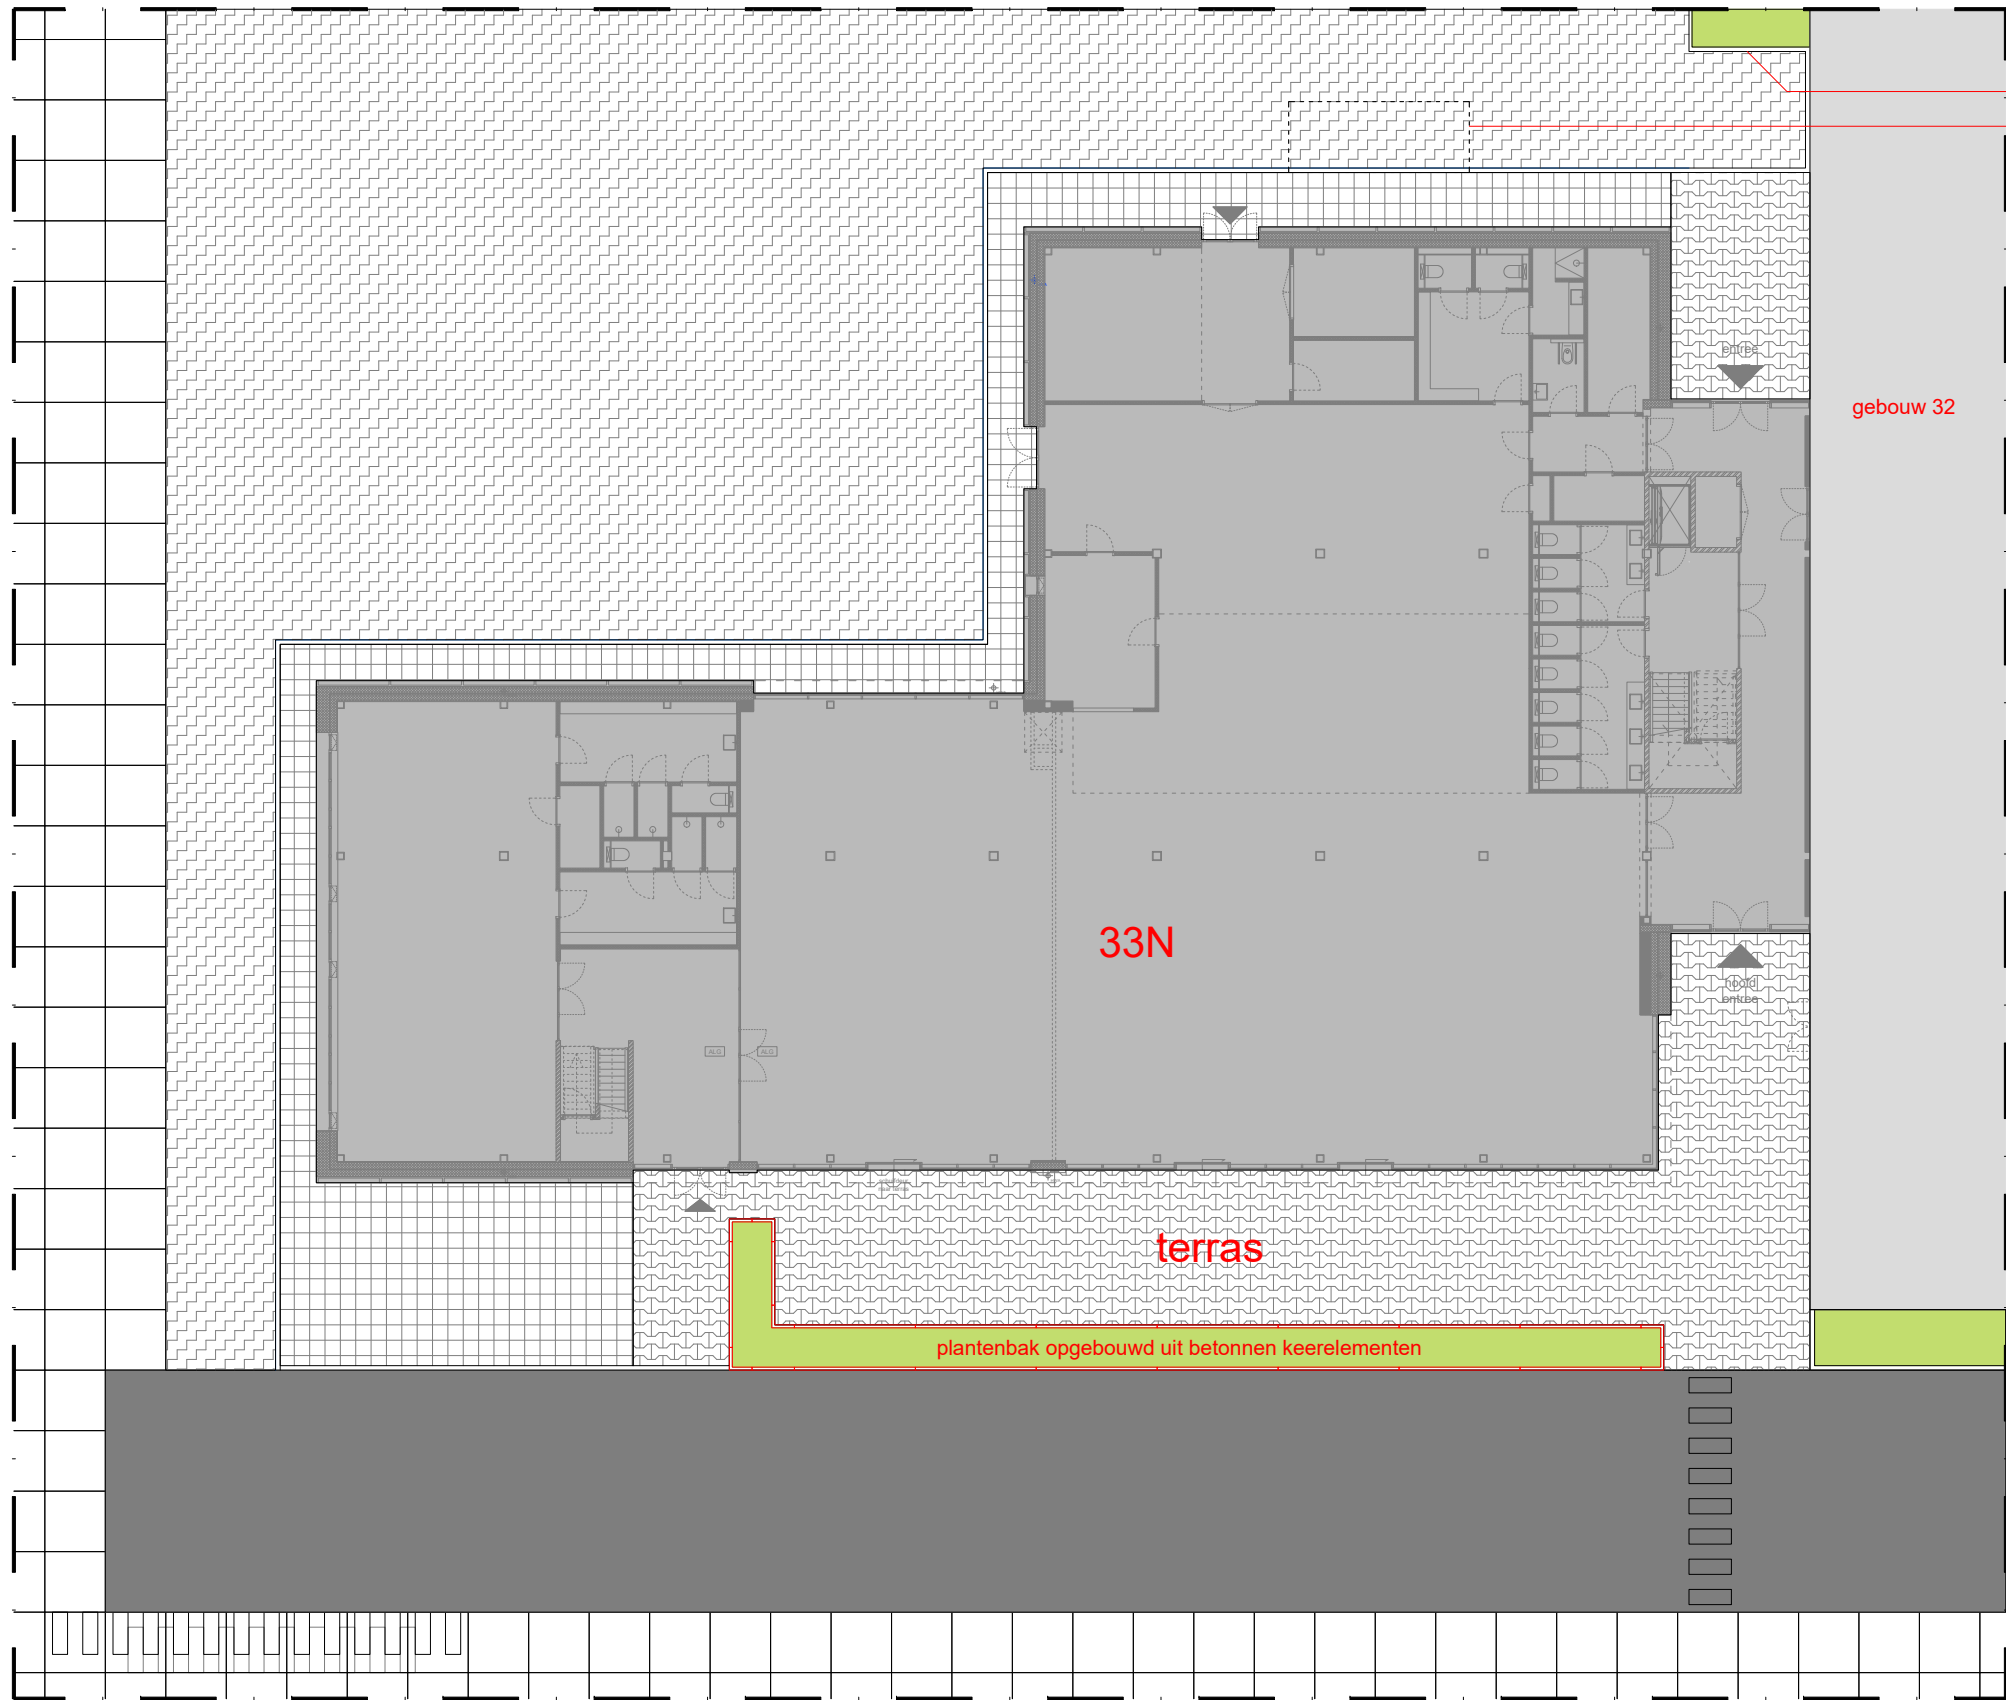

rand border beplanting verplaatst
containers keuken, exacte positie n.t.b.

gebakken klinkers dikformaat ongetrommeld, kleur antraciet in
ter goedkeuring directie, patroon halfsteens

betonklinkers bestaand, daar waar nodig aanhelen met
betonklinkers gelijk aan bestaande betonklinkers

nieuwe betontegels type en dikte gelijk aan bestaande
betontegels (30x30cm) (patroon niet op schaal)







Stelconplaten bestaand

Beplanting bestaand

Asfalt weg bestaand

nieuwe betonbanden

bak t.b.v. beplanting opgebouwd uit keerelementen van
schoon beton, hoogte 75cm, bovenzijde keerelementen ca.
50cm boven aangrenzende bestrating, hoeken gevormd met
hokelementen (75x75x75cm). Aarde en beplanting door
derden.

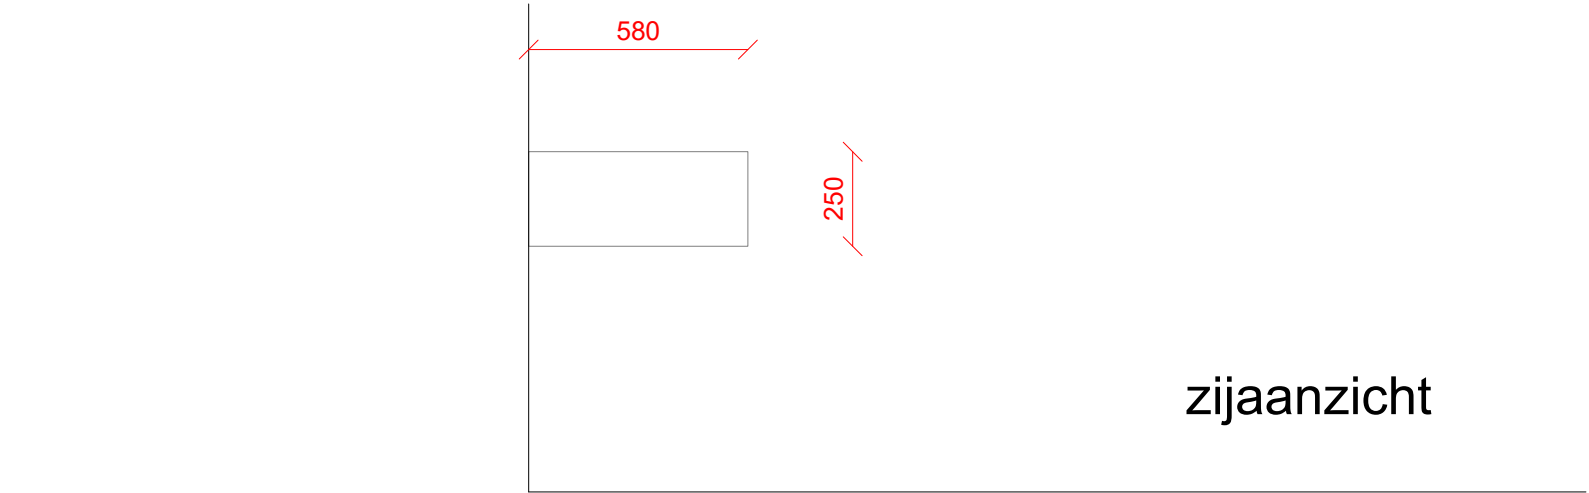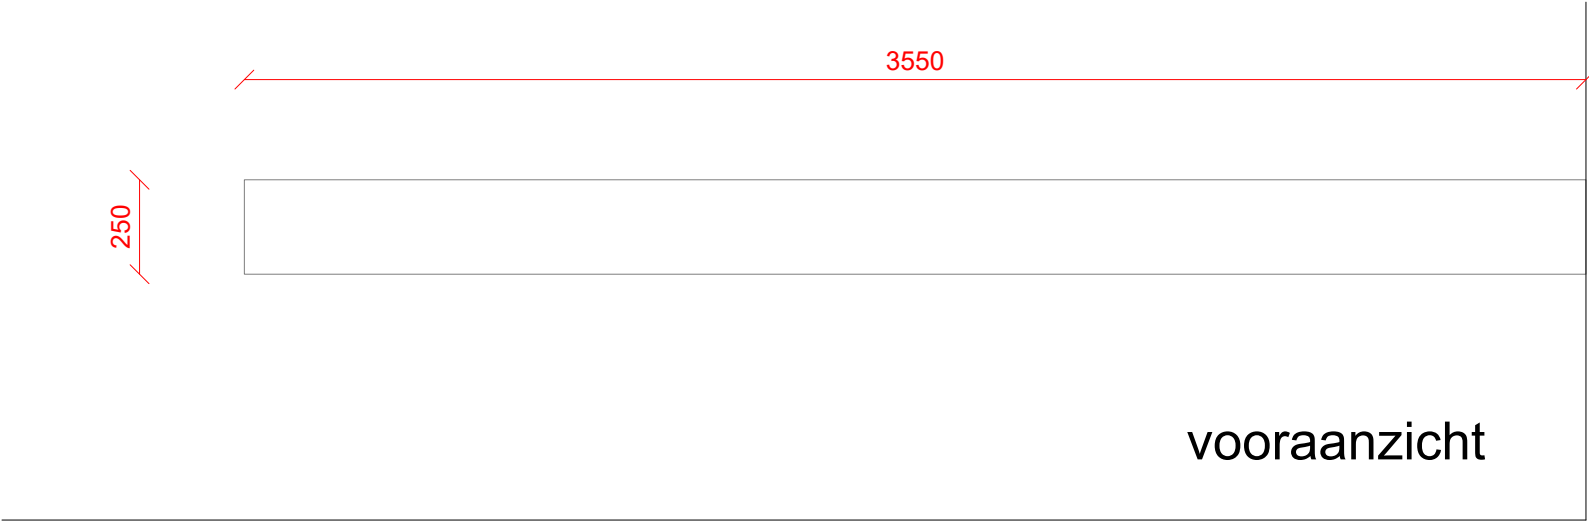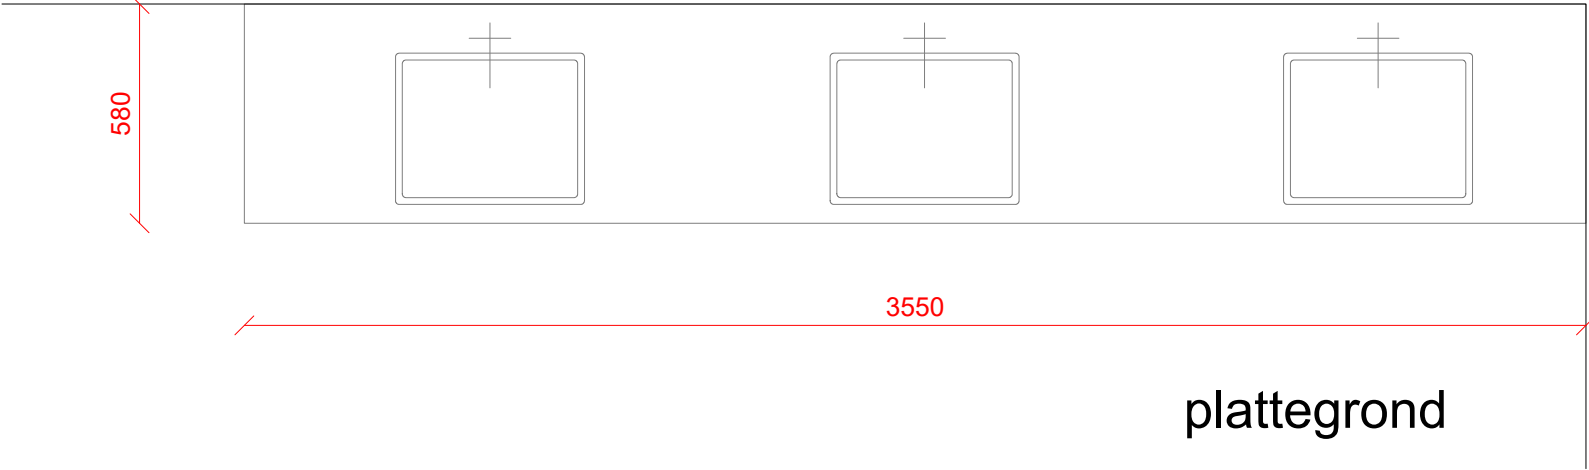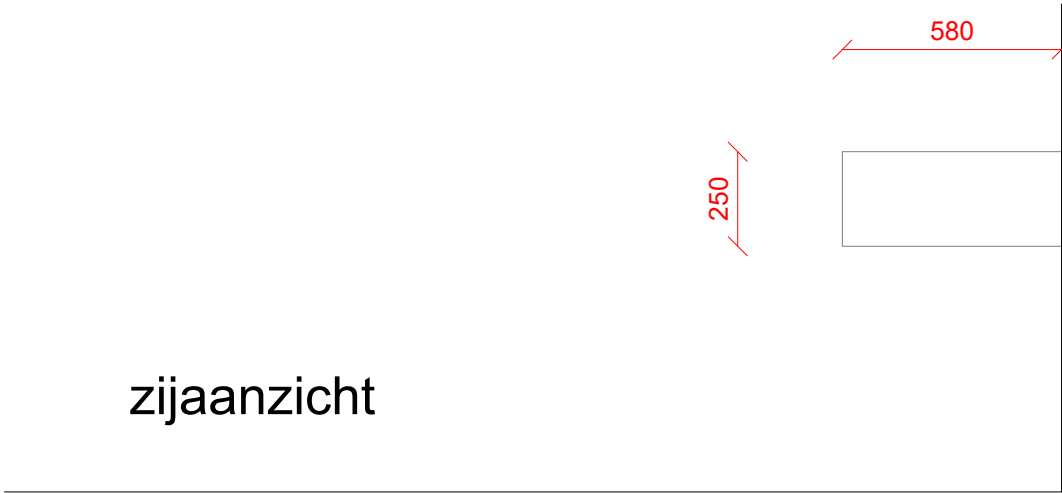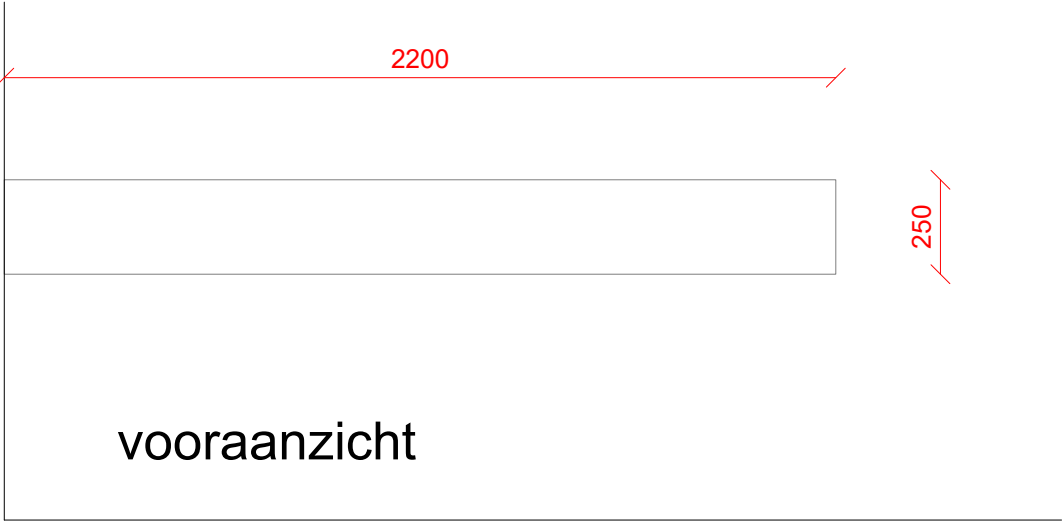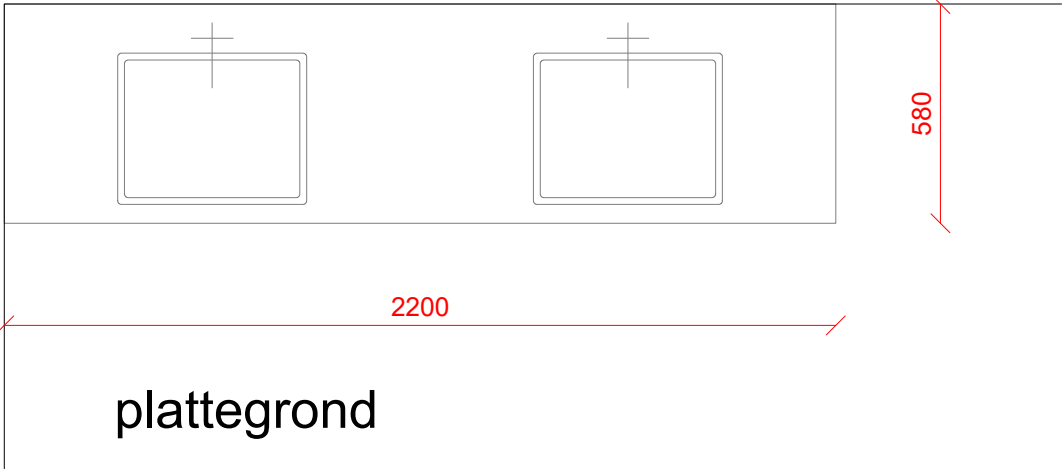

Spoelbakmeubels uit watervast plaatmateriaal dikte 20mm, afwerking HPL, Formica F5370 ivory oak cross, kwaliteit HPL/EN438-3 HGS, meubels voorzien van sparingen t.b.v. kranen en spoelbakken (vlakke inbouw), voor type kraan en spoelbak zie bestek installatieadviseur.
Aansluiting alle platen onder verstek. Aantallen conform plattegrondtekeningen (bouwkundige overzichtstekeningen)
Bevestiging aan de wanden ter uitwerking leverancier. Aansluitingen met het tegelwerk v.v. dunne kitnaad (transparant).

project	gebouw 33N	omschrijving	VI spoelbakken	datum	08-04-2025
FOK	Fabriek Slobbengors CV GKN Fokker Aerospace Papendrecht	tekening nr.	VI 01	schaal	1:20
		fase	technisch ontwerp	formaat	A3

MATEN IN HET WERK TE CONTROLEREN

grassodenridder_architecten