

Informatie indien bekend:

Gaat mee naar bouwpost/cilinderoverzicht

CRM kans V006085

Debiteurennummer 1020557

Aanvrager Grasso de Ridder Architecten

Contactpersoon Ivo van Doorn

Email vandoorn@grassodenridder.nl

(mobiel) Telefoonnummer 0164-201202

Adres

Plaats

Werkvoorbereider

Email

(mobiel) Telefoonnummer

Uitvoerder

Email

(mobiel) Telefoonnummer

Afleveradres

Postcode

Plaats

Uw project-/werknummer

Kostencode

Projectomschrijving Fokker Sliedrecht

Calculator / Projectbegeleider Ugo Harmsen

Email ugo.harmsen@buva.nl

Telefoonnummer 06-1274-6359

Commercieel medewerker Jeroen Londo

Email jeroen.londo@buva.nl

Telefoonnummer 018-069-7487

Accountmanager René Kop

Email rene.kop@buva.nl

Telefoonnummer 06-5364-3791

Datum 3-4-2025

Voor vragen over de uittrekstaat.


Voor vragen over facturen, prijzen, (na)leveringen en opdrachtbevestigingen.

Voor vragen over de offerte en nieuwe werken.

plattegrond
begane grond

HAL 37

bestaande bebouwing gebaseerd op bestaande tekeningen, constructie en maatvoering bestaande bebouwing te controleren in het werk!

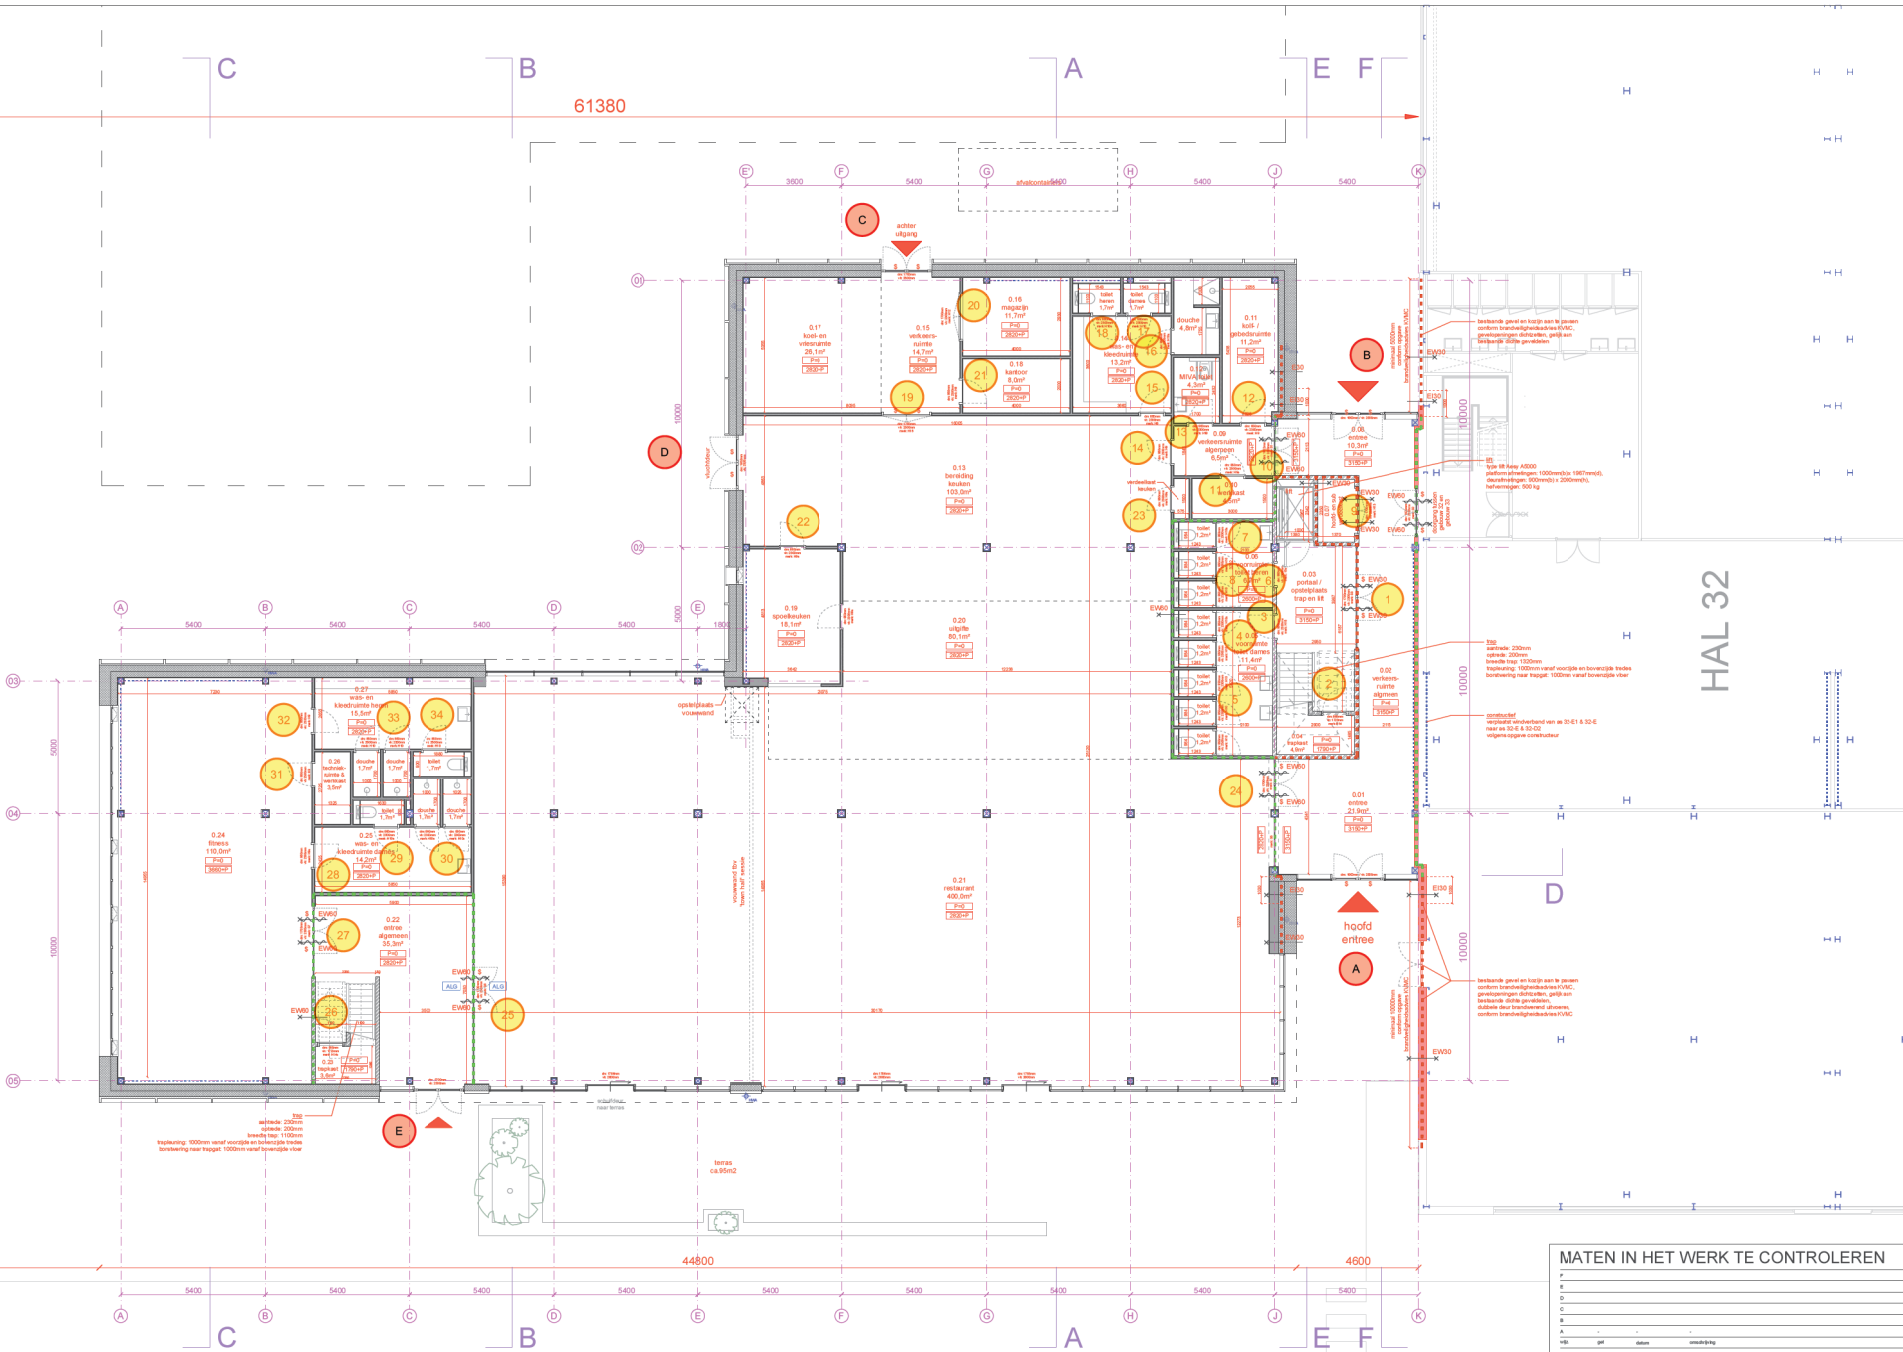

Legenda brandveiligheid
(volgens opgave brandveiligheidsadvies KVMC)

- 60 minuten WBDBo + R200 WRD
- 30 minuten WBDBo + R200 WRD
- enkelzijdig brandwerend
- dubbelzijdig brandwerend
- zelfsluitend
- deur te openen zonder los voorwerp

R - Bezijden
E - Vlamictheit
I - Temperatuur
W - Warmtestraling

Staalconstructie volledig v.v. brandwerende bekleding volgens opgave brandveiligheidsadvies KVMC

MATEN IN HET WERK TE CONTROLEREN

	afmeting	toets	toetsresultaat	afmeting
A				
B				
C				
D				
E				
F				
G				
H				
I				
J				
K				

TECHNISCH ONTWERP

grassodenrider_architecten

project
gebouw 33N - Fabriek Slobbengors CV
GKN Fokker Aerospace, Papendrecht

ontwerper
grassodenrider_architecten
Nieuwsteen 10
4411 XT Breda op Zuid

datum	14-03-2025	schaal	1:100	formaat	A1	tekeningen	33N-PLG-BG-100	afg.	-
-------	------------	--------	-------	---------	----	------------	----------------	------	---

bestaande bebouwing gebaseerd op bestaande tekeningen, constructie en maatvoering bestaande bebouwing te controleren in het werk!



NH90 (1e verdieping)
99 werkplekken in open kantoorruimtes
7 individuele kantoorruimtes
3 vergaderruimtes

- Legenda brandveiligheid**
(volgens opgave brandveiligheidsadvies KVMC)
- 60 minuten VBDDBO + R200 WRD
 - 30 minuten VBDDBO + R200 WRD
 - enkelzijdig brandwerend
 - duidelijk brandwerend
 - zelfsluitend
 - deur te openen zonder los voorwerp
- R - Bezijden**
E - Vlamcichtheid
I - Temperatuur
W - Warmtestraling
- Staalconstructie volledig v.v. brandwerende bekleding volgens opgave brandveiligheidsadvies KVMC

MATEN IN HET WERK TE CONTROLEREN

A				
B				
C				
D				
E				
F				
G				
H				
I				
J				
K				

TECHNISCH ONTWERP

grassodenrijder_architecten									
project					ontwerp				
gebouw 33N - Fabriek Slobbengors CV					grassodenrijder_architecten				
GKN Fokker Aerospace, Papendrecht					Nieuw Grijze Haven 33				
					4011 VOF Papenburg, 10 Zuidoost				
ontwerftekening									
gebouw 33N - plattegrond eerste verdieping									
datum	schaal	formaat	tekenaar	opg.					
14-03-2025	1:100	A1	33N-PLG-1E-100						