

Renvooi E60 Elektra Algemeen:

Symbool	Omschrijving
	19 inch kast (800x800)
	Aansluitpunt 3 fasen, nul en beschermingscontact
	Aansluitpunt data
	Aansluitpunt data 2-voudig
	Aansluitpunt Wi-Fi
	LED armatuur, aan plafond, rechthoekig
	LED armatuur, downlighter, inbouw, rond
	LED armatuur, op wand, rond, nood
	LED armatuur, inbouw, vierkant
	LED armatuur, downlighter, rond, nood
CCS	Centrale Controle Stuureenheid
BMC	Centrale, brandmeld-
	Contact, magneet-
	Contactdoos 1-voudig met beschermingscontact
	Contactdoos 1-voudig met beschermingscontact, met deksel
	Contactdoos 2-voudig met beschermingscontact in 1 ovale inbouwdoos
	Contactdoos 2-voudig met beschermingscontact in 2 inbouwdozen
	Contactdoos 3 fasen, nul en beschermingscontact
	Detector, plafond
HM	Handbrandmelder
	Ingangseenheid
KL	Kaartlezer
KL	Kaartlezer buiten
	Vluchtrouteaanduiding, rechtdoor/naar boven
	Vluchtrouteaanduiding, naar rechts
	Passief Infrarood
	Schakelaar, 1-polig
	Schakelaar, 1-polig, trek-
SW	Signaalgever akoestisch slow whoop
	Signalering invalidentoilet
	Sluitplaat elektronisch
	Thermostaatleiding, bedraad
	Verdeelinrichting
	Vloerput of energiezuil vierkant
	Wandcontactdoos 2-voudig met beschermingscontact in 2 inbouwdozen
	Kabelgoot
	Ladderbaan

Opmerkingen E60 Elektra:

- Afmetingen kabelgoten zijn nader te bepalen door installateur;
- Diameters bekabeling zijn nader te bepalen door installateur;
- WCD's en datapunten standaard op 300mm +vl, tenzij anders aangegeven;
- OVK 0.1 = Onderverdeelkast 1 (begane grond)
- Rookmelders in woningen conform NEN 2555;

Coderingen E60 Elektra:

- abz = Afzuging (recirculatiekap)
- bl = Boiler
- CO2 = CO2 sensor
- cov = Combi oven
- cv = Centrale verwarming (stadsverwarming)
- dv = Drukverhoging drinkwater
- ka = Koffie automaat
- kk = Koelkast
- KL = Kaartlezer
- kt = Kooktoestel
- mm = (Loze) voorziening t.b.v. multimedia (Ziggo/Telecom)
- PK = Patch kast
- P.V. = PV paneel
- rad = Radiator badkamer elektrisch
- rvdd = Rookmelder gestuurde vrijloop deurdranger
- RK = Regelkast
- sw = Scheerwandcontactdoos
- Th = (Loze) voorziening t.b.v. ruimtethermostaat
- VP = Vloerput
- vvw = Verdeler/verzamelaar vloerverwarming
- vw = Vaatwasser
- wa = Wasautomaat
- wd = Wasdroger
- WP = Warmtepomp
- wtw = WTW-unit
- zw = Zonwering

Definitief

Datum con orderligger:	5-11-2024
Datum bek orderligger:	26-03-2025

REV.	DATUM	OMSCHRIJVING REVISIE	GETEKEND	GECONTR.

OPDR.GEVER Fabriek Slobbengors CV

PROJECT GKN Fokker Aerospace te Papendrecht Gebouw 33

ONDERDEEL E60 Elektrotechnische installaties Plattegrond - kruipruimte

KVMC b.v.
Burgemeester de Raadtsingel 93C
3311 JG Dordrecht
Nederland
Telefoon +31(0)78 65 10 300
info@kvmc.nl
www.kvmc.nl

ONDERH./VERSIE Definitief

DATUM	07-04-2025	GECONTROLEERD	Jhlj
GETEKEND	KDs	GEZien	Thlv
FASE	Technisch Ontwerp	SCHAAL	1:100
FORMAAT	A0++		


PROJECTNR 240136


TEKENNUMMER TO-E60-PG-K01.0

REV.

ISO 7009A © ISO7009 ABN AMRO N.V.
DEZE TEKENING MAG ZONDER SCHRIFTELIJKE TOESTEMMING VAN DE OPDRACHTGEVER NIET WORDEN GEKOPIEERD OF OPENBAAR GEMAAKT

getekend met Stabicad®

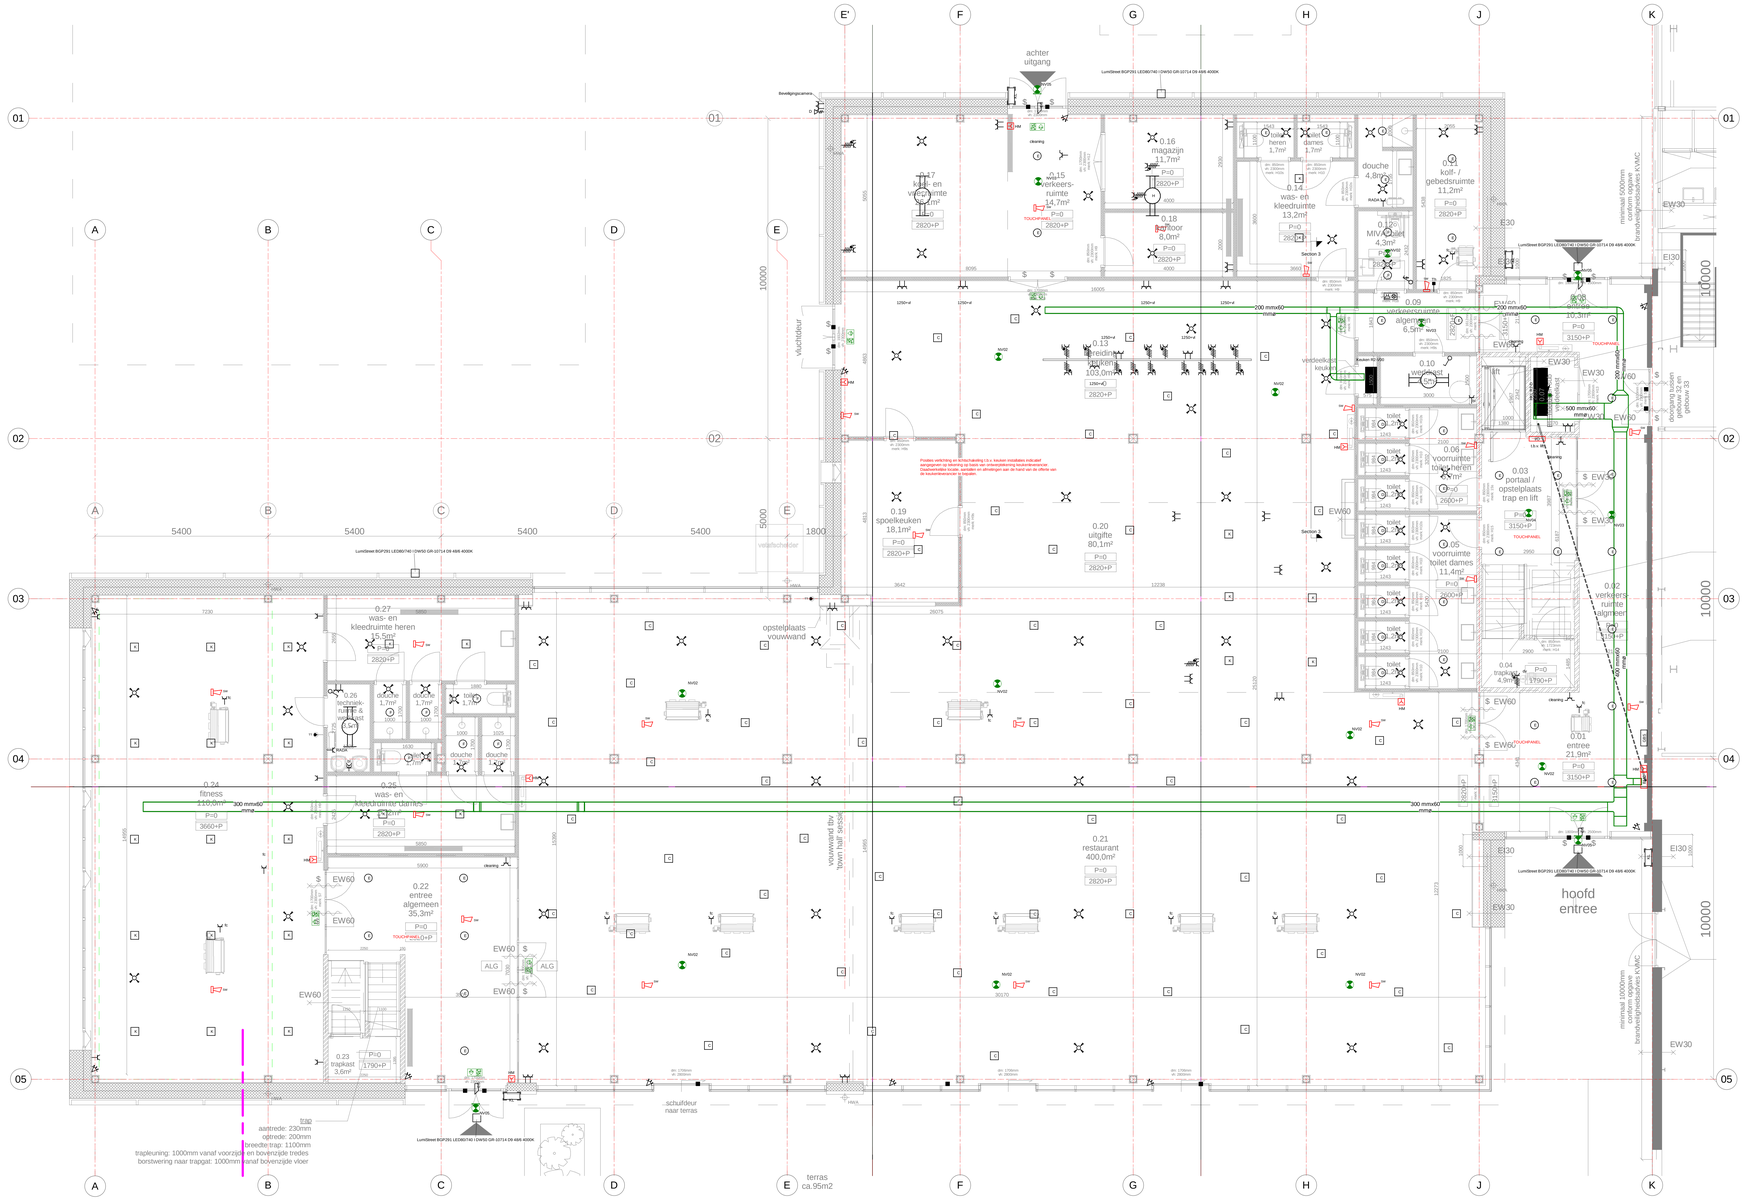
achter uitgang
0.16 magazijn 11,7m²
0.15 verkeers-ruimte 14,7m²
0.17 kook- en verkruimte 9,6m²
0.18 liftfloor 8,0m²
0.14 was- en kleedruimte 13,2m²
heren 1,7m²
dames 1,7m²
douche 4,8m²
0.12 MIV-ruimte 4,3m²
0.11 kolf- / gebedsruimte 11,2m²
0.09 verkeersruimte algemeen 6,5m²
0.10 voorruimte 10,3m²
0.13 verwarming 100,0m²
0.06 voorruimte toilet heren 7,7m²
0.05 voorruimte toilet dames 11,4m²
0.03 portaal / opstelplaats trap en lift
0.02 verkeers-ruimte algemeen
0.01 entree 21,9m²
0.04 trapkast 4,9m²
0.19 spoelkeuken 18,1m²
0.20 uitgifte 80,1m²
0.21 restaurant 400,0m²
0.22 entree algemeen 35,3m²
0.23 trapkast 3,6m²
0.24 fitness 110,0m²
0.25 was- en kleedruimte dames
0.26 technisch 6,4m²
0.27 was- en kleedruimte heren 15,5m²
hoofd entree
opstelplaats vouwwand
vouwwand 4dlg 5950x2700
vluchtdeur
vluchtdeur
vluchtdeur

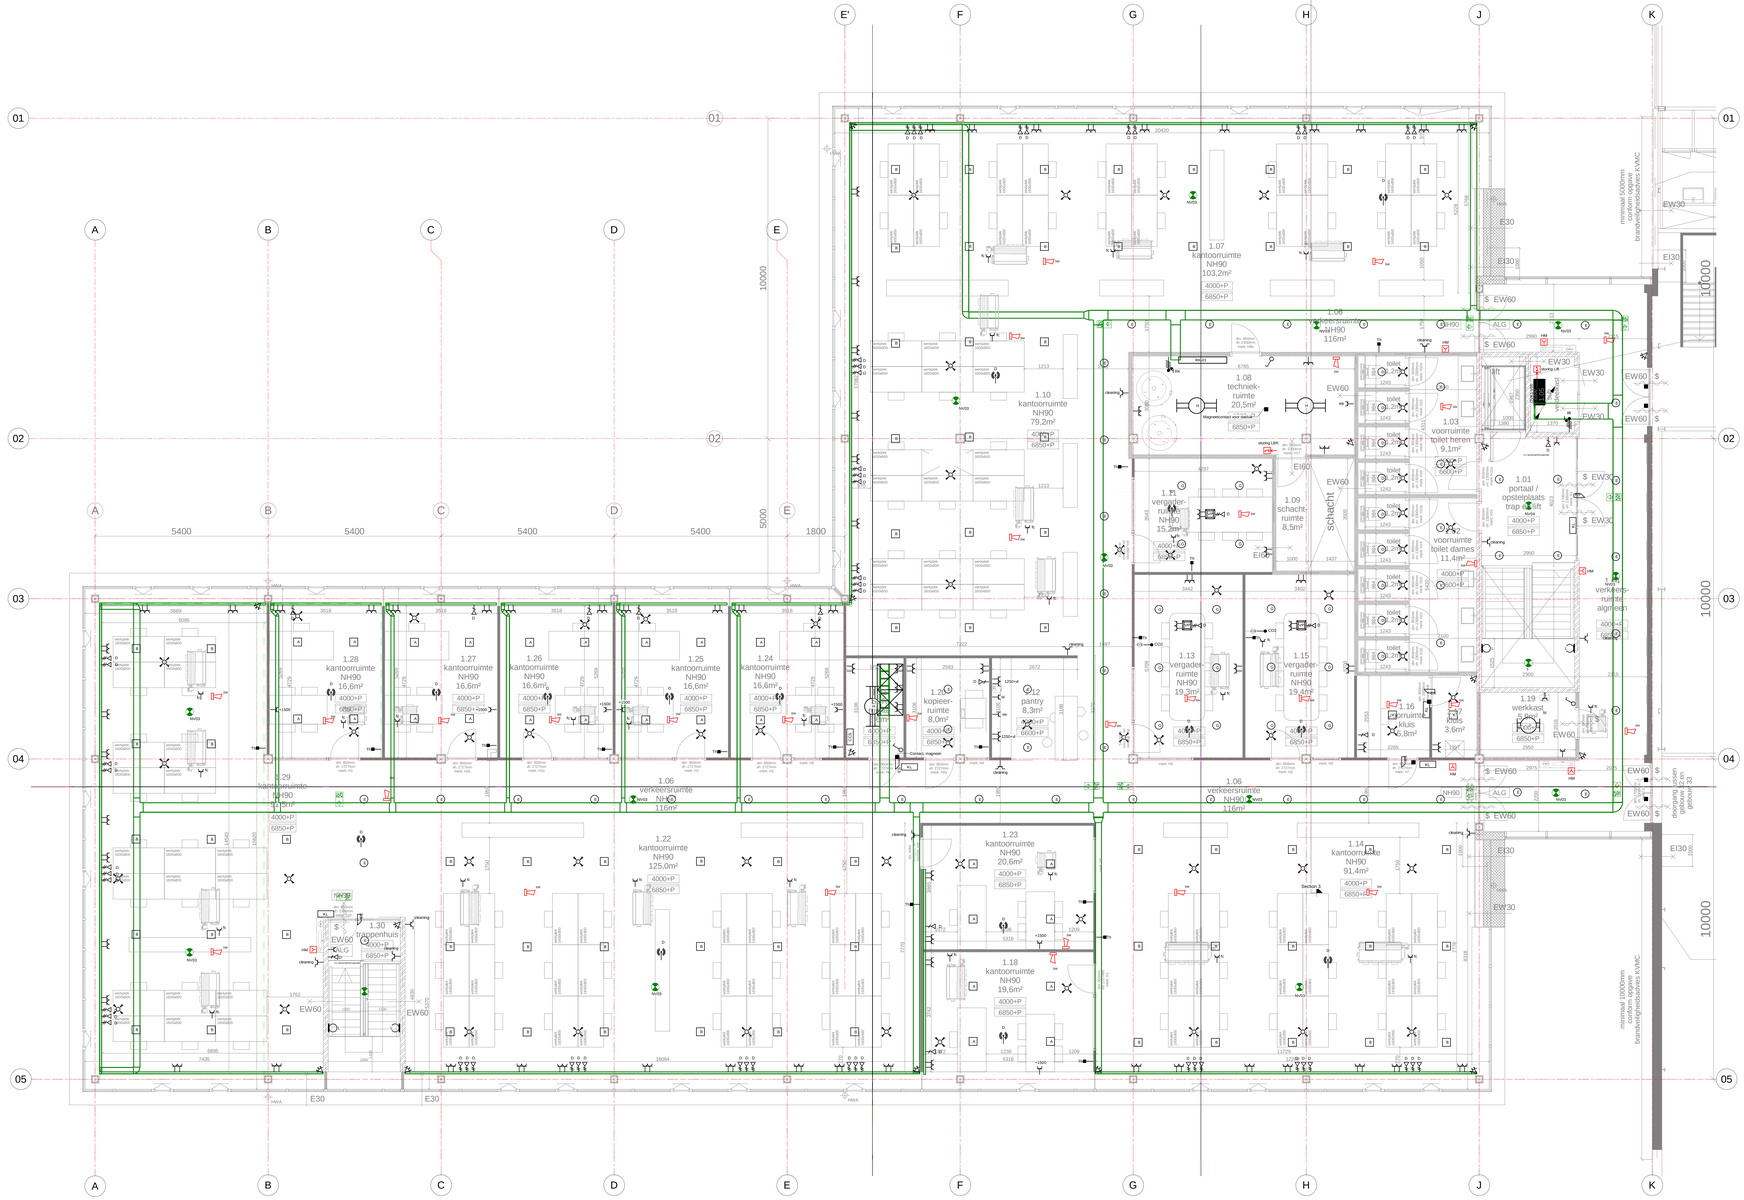

Renvooi E60 Elektra Algemeen:

Symbool	Omschrijving
	19 inch kast (800x800)
	Aansluitpunt 3 fasen, nul en beschermingscontact
	Aansluitpunt data
	Aansluitpunt data 2-voudig
	Aansluitpunt Wi-Fi
	LED armatuur, aan plafond, rechthoekig
	LED armatuur, downlighter, inbouw, rond
	LED armatuur, op wand, rond, nood
	LED armatuur, inbouw, vierkant
	LED armatuur, downlighter, rond, nood
CCS	Centrale Controle Stuureenheid
BMC	Centrale, brandmeld-
	Contact, magneet-
	Contactdoos 1-voudig met beschermingscontact
	Contactdoos 1-voudig met beschermingscontact, met deksel
	Contactdoos 2-voudig met beschermingscontact in 1 ovale inbouwdoos
	Contactdoos 2-voudig met beschermingscontact in 2 inbouwdozen
	Contactdoos 3 fasen, nul en beschermingscontact
	Detector, plafond
HM	Handbrandmelder
	Ingangseenheid
KL	Kaartlezer
KL	Kaartlezer buiten
	Vluchtrouteaanduiding, rechtdoor/naar boven
	Vluchtrouteaanduiding, naar rechts
	Passief Infrarood
	Schakelaar, 1-polig
	Schakelaar, 1-polig, trek-
SW	Signaalgever akoestisch slow whoop
	Signalering invalidentoilet
	Sluitplaat elektronisch
	Thermostaatleiding, bedraad
	Verdeelinrichting
	Vloerpot of energiezuil vierkant
	Wandcontactdoos 2-voudig met beschermingscontact in 2 inbouwdozen
	Kabelgoot
	Ladderbaan

Opmerkingen E60 Elektra:

- Afmetingen kabelgoten zijn nader te bepalen door installateur;
- Diameters bekabeling zijn nader te bepalen door installateur;
- WCD's en dataputten standaard op 300mm +vl. tenzij anders aangegeven;
- OVK 0.1 = Onderverdeelkast 1 (begane grond)
- Rookmelders in woningen conform NEN 2555;

Coderingen E60 Elektra:

- afz = Afzuging (recirculatiekap)
- bl = Boiler
- CO2 = CO2 sensor
- cov = Combi oven
- cv = Centrale verwarming (stadsverwarming)
- dv = Drukverhoging drinkwater
- ka = Koffie automaat
- kk = Koelkast
- KL = Kaartlezer
- kt = Kooktoestel
- mm = (Loze) voorziening t.b.v. multimedia (Ziggo/Telecom)
- PK = Patch kast
- P.V. = PV paneel
- rad = Radiator badkamer elektrisch
- rvdd = Rookmelder gestuurde vrijloop deurdranger
- RK = Regelkast
- sw = Scheerwandcontactdoos
- Th = (Loze) voorziening t.b.v. ruimtethermostaat
- VP = Vloerpot
- vvw = Verdeler/verzamelaar vloerverwarming
- vw = Vaatwasser
- wa = Wasautomaat
- wd = Wasdroger
- WP = Warmtepomp
- wtw = WTW-unit
- zw = Zonwering

Definitief

Datum con onderlegger:	5-11-2024
Datum bwk onderlegger:	26-03-2025

REV.	DATUM	OMSCHRIJVING REVISIE	GETEKEND	GECONTR.

OPDR.GEVER Fabriek Slobbengors CV

PROJECT GKN Fokker Aerospace te Papendrecht Gebouw 33

ONDERDEEL E60 Elektrotechnische installaties Plattegrond - te verdieping

KVMC b.v.
Burgemeester de Raadtsingel 93C
3311 JG Dordrecht
Nederland
Telefoon +31(0)78 65 10 300
info@kvmc.nl
www.kvmc.nl

ONDERHOUDSVISIE Definitief

DATUM	07-04-2025	GECONTROLEERD	Jhlj
GETEKEND	KDs	GEZIEN	TMv
FASE	Technisch Ontwerp	SCHAAL	1:100
FORMAAT	A0++		


PROJECTNR. 240136

TEKENNGNR. TO-E60-PG-V01.0

REV.

ISO 7200/B.1 ISO7200 title cell 1.1
ISO 7200/B.2 ISO7200 title cell 1.2 300mm WD SCP
ISO 7200/B.3 ISO7200 title cell 1.3 300mm WD

getekend met Stabicad®

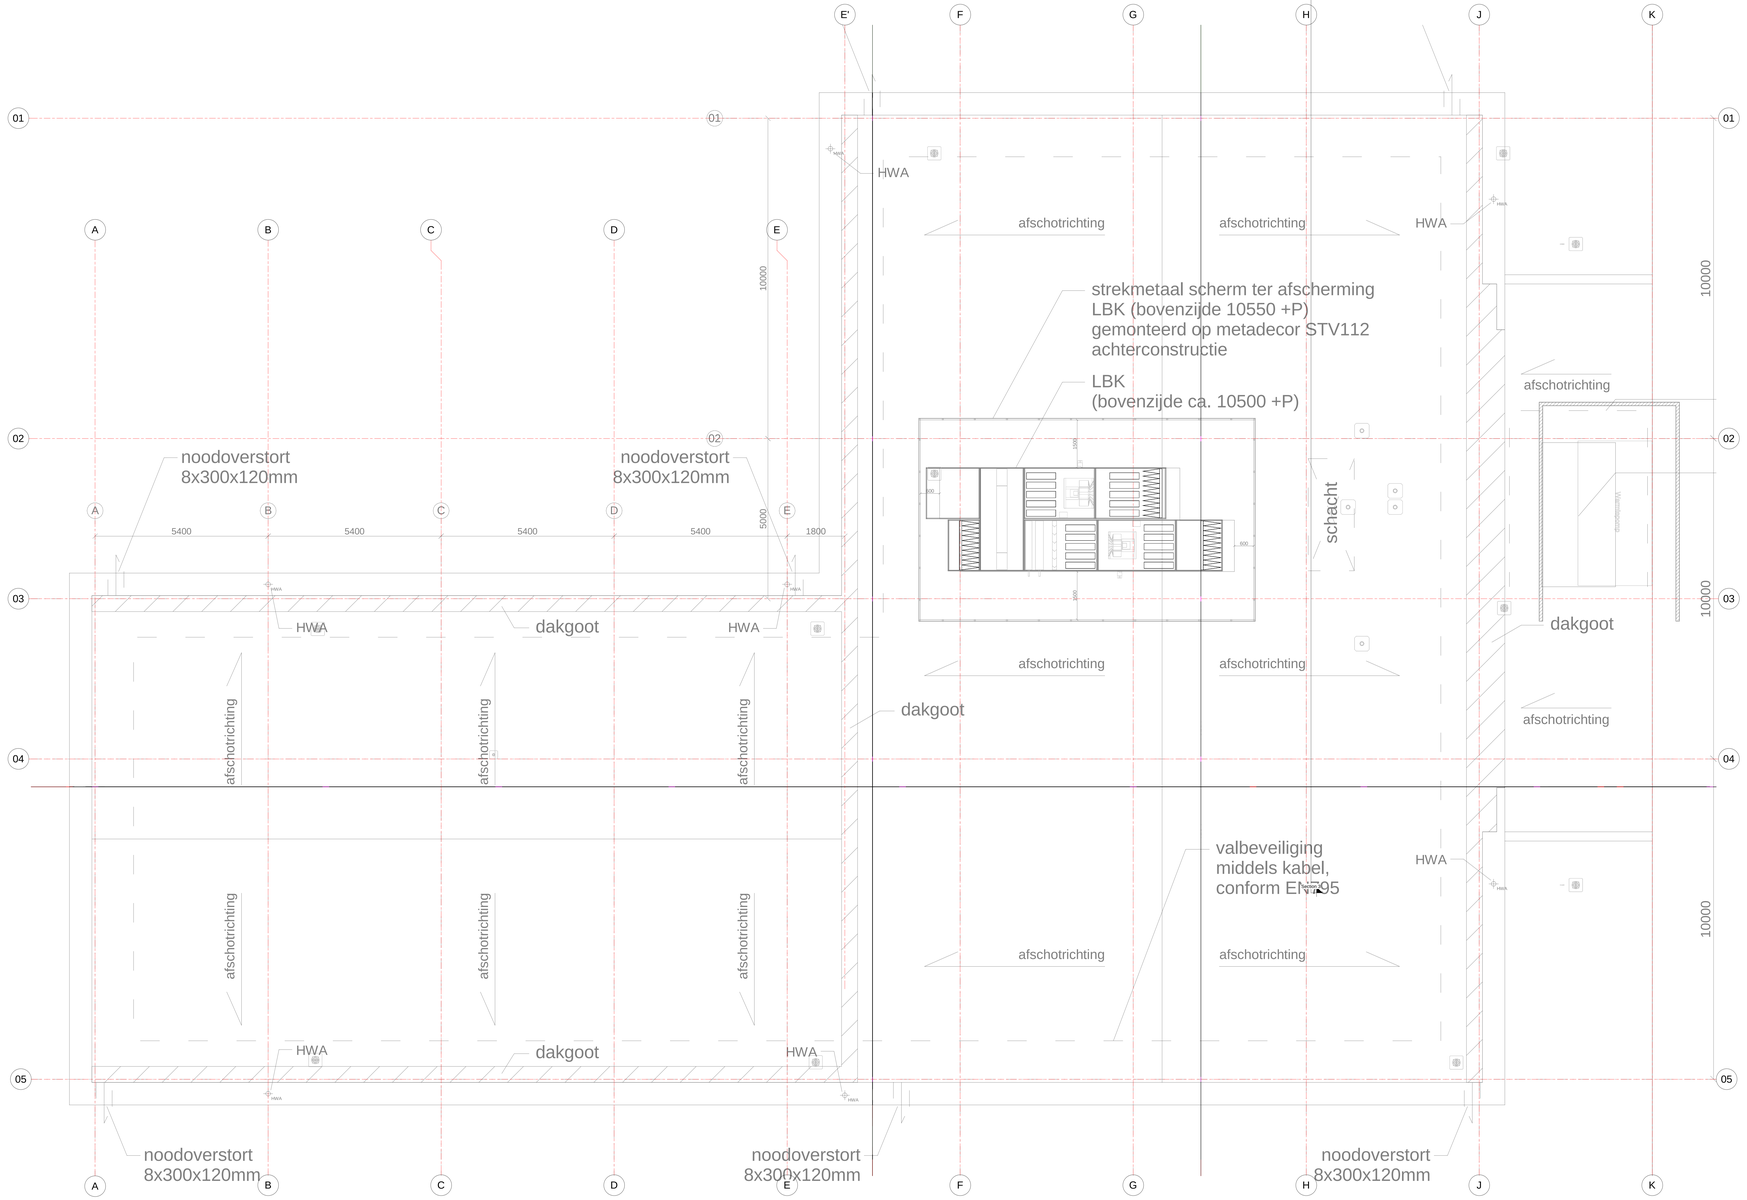

Renvooi E60 Elektra Algemeen:

Symbool	Omschrijving
	19 inch kast (800x800)
	Aansluitpunt 3 fasen, nul en beschermingscontact
	Aansluitpunt data
	Aansluitpunt data 2-voudig
	Aansluitpunt Wi-Fi
	LED armatuur, aan plafond, rechthoekig
	LED armatuur, downlighter, inbouw, rond
	LED armatuur, op wand, rond, nood
	LED armatuur, inbouw, vierkant
	LED armatuur, downlighter, rond, nood
CCS	Centrale Controle Stuureenheid
BMC	Centrale, brandmeld-
	Contact, magneet-
	Contactdoos 1-voudig met beschermingscontact
	Contactdoos 1-voudig met beschermingscontact, met deksel
	Contactdoos 2-voudig met beschermingscontact in 1 ovale inbouwdoos
	Contactdoos 2-voudig met beschermingscontact in 2 inbouwdozen
	Contactdoos 3 fasen, nul en beschermingscontact
	Detector, plafond
HM	Handbrandmelder
	Ingangseenheid
KL	Kaartlezer
KL	Kaartlezer buiten
	Vluchtrouteaanduiding, rechtdoor/naar boven
	Vluchtrouteaanduiding, naar rechts
	Passief Infrarood
	Schakelaar, 1-polig
	Schakelaar, 1-polig, trek-
SW	Signaalgever akoestisch slow whoop
	Signalering invalidentoilet
	Sluitplaat elektronisch
	Thermostaatleiding, bedraad
	Verdeelinrichting
	Vloerput of energiezuil vierkant
	Wandcontactdoos 2-voudig met beschermingscontact in 2 inbouwdozen
	Kabelgoot
	Ladderbaan

Opmerkingen E60 Elektra:

- Afmetingen kabelgoten zijn nader te bepalen door installateur;
- Diameters bekabeling zijn nader te bepalen door installateur;
- WCD's en datapunten standaard op 300mm +vl, tenzij anders aangegeven;
- OVK 0.1 = Onderverdeelkast 1 (begane grond)
- Rookmelders in woningen conform NEN 2555;

Coderingen E60 Elektra:

- afz = Afzuging (recirculatiekap)
- bl = Boiler
- CO2 = CO2 sensor
- cov = Combi oven
- cv = Centrale verwarming (stadsverwarming)
- dv = Drukverhoging drinkwater
- ka = Koffie automaat
- kk = Koelkast
- KL = Kaartlezer
- kt = Kooktoestel
- mm = (Loze) voorziening t.b.v. multimedia (Ziggo/Telecom)
- PK = Patch kast
- P.V. = PV paneel
- rad = Radiator badkamer elektrisch
- rvdd = Rookmelder gestuurde vrijloop deurdranger
- RK = Regelkast
- sw = Scheerwandcontactdoos
- Th = (Loze) voorziening t.b.v. ruimtethermostaat
- VP = Vloerput
- vvw = Verdeler/verzamelaar vloerverwarming
- vw = Vaatwasser
- wa = Wasautomaat
- wd = Wasdroger
- WP = Warmtepomp
- wtw = WTW-unit
- zw = Zonwering

Definitief

Datum con onderlegger:	5-11-2024
Datum bwk onderlegger:	26-03-2025

REV.	DATUM	OMSCHRIJVING REVISIE	GETEKEND	GECONTR.

OPDR.GEVER Fabriek Slobbengors CV

PROJECT GKN Fokker Aerospace
te Papendrecht
Gebouw 33

ONDERDEEL E60 Elektrotechnische installaties
Plattegrond - dak

KVMC b.v.
Burgemeester de Raadtsingel 93C
3311 JG Dordrecht
Nederland
Telefoon +31(0)78 65 10 300
info@kvmc.nl
www.kvmc.nl

ONDERVERSIE Definitief

DATUM	07-04-2025	GECONTROLEERD	Jhlj
GETEKEND	KDs	GEZien	Tbk
FASE	Technisch Ontwerp	SCHAAL	1:100
		FORMAAT	A0++

PROJECTNR 240136

TEKENNUMMER TO-E60-PG-V99.0

REV.

ISO 7200/B.1 ISO7200 title and rev.1
ISO 9431/B.1 ISO9431 title and rev.1 ISO9848 IEC 327/ 27 ISO9431 IEC 327/ ISO9848 IEC 327/ ISO9848 ISO4067

getekend met Stabicad®