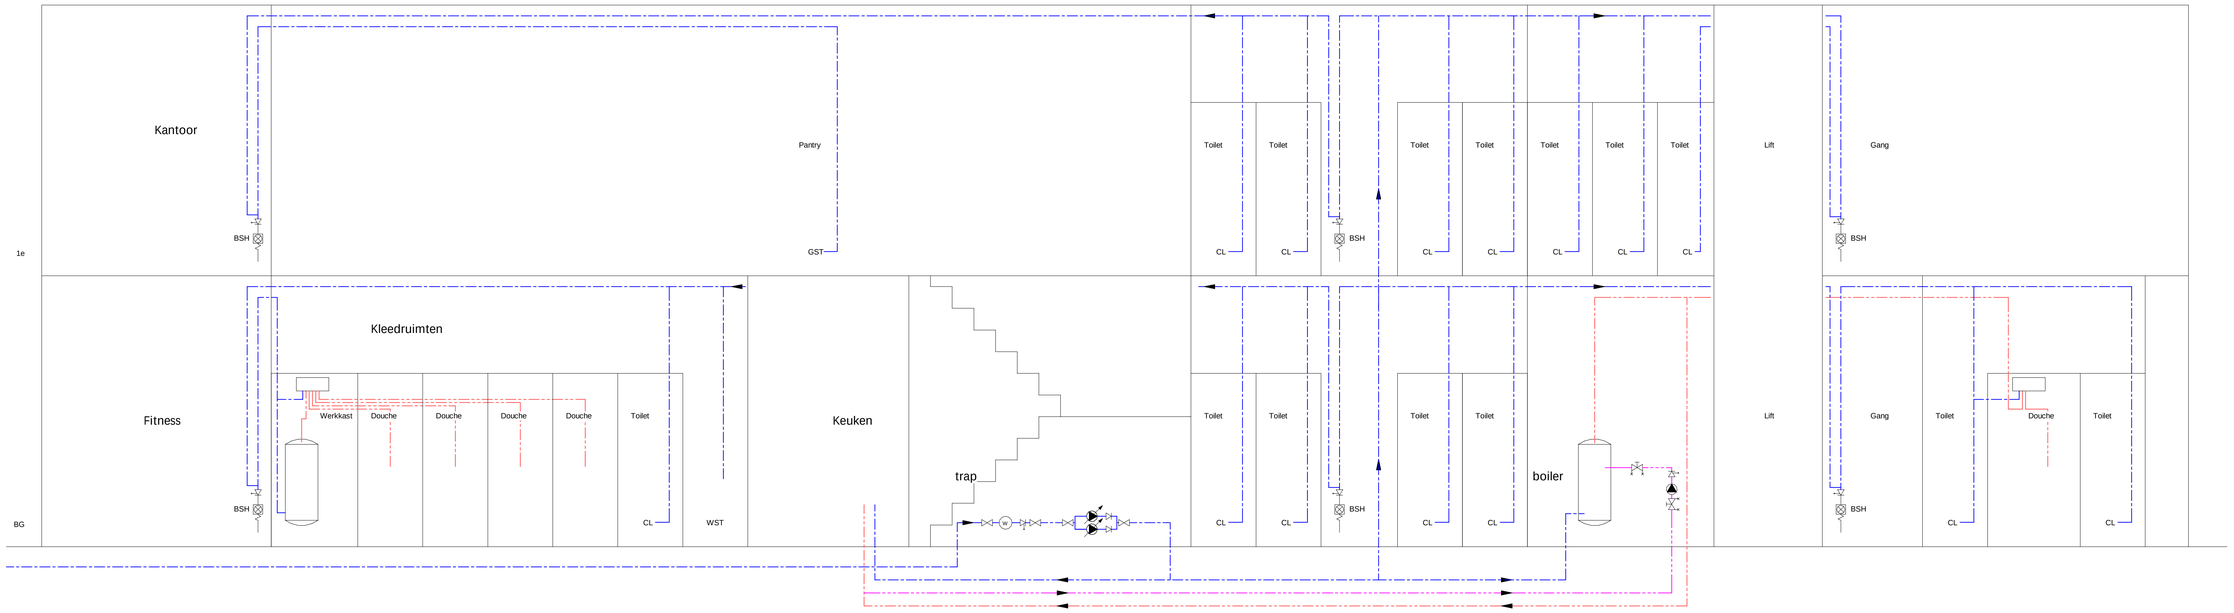


1e

Legenda:

= Koud tapwaterleiding
= Grijswater (afkomstig uit demiwater installatie, tbv voeden toiletten
= Bedrijfswater (proceswater)
= Demiwater klasse 2
= Watermeter
= Controleerbare keerklep (type EA)
= Afsluiter
= Drukverhoginginstallatie

BSH = Brandslanghaspel
CL = Closet
WST = Wastafel

Definitief

Datum con onderlegger: n.v.t.
Datum bwk onderlegger: n.v.t.

REV.	DATUM	OMSCHRIJVING REVISIE	GETEKEND	GECONTR.

OPDR.GEVER Fabriek Slobbengors CV

PROJECT GKN Fokker Aerospace
te Papendrecht
Gebouw 33

ONDERDEEL W53 Sanitaire installaties
Principe schema tapwater

KVMC b.v.
Burgemeester de Raadtsingel 93C
3311 JG Dordrecht
Nederland
Telefoon +31(0)78 65 10 300
info@kvmc.nl
www.kvmc.nl

OMSCHR.VERSIE Definitief
DATUM: 07-04-2025
GETEKEND: JHa
FASE: Technisch Ontwerp
GECONTROLEERD:
GEZIEN:
SCHAAL: n.v.t.
FORMAAT: A0
PROJECTNR. 240.136
TEKENINGNR. T0-W53-PS-01
REV.

DIZE TEKENING IS EIGENDOM VAN KVMC B.V.
ZONDER SCHRIFTELIJKE TOESTEMMING VAN DE EIGENAAR MAG DIZE OF DELEN HIERUIT WORDEN GEKOPIEERD OF OPENBAAR GEMAAKT.

getekend met StabiCAD®