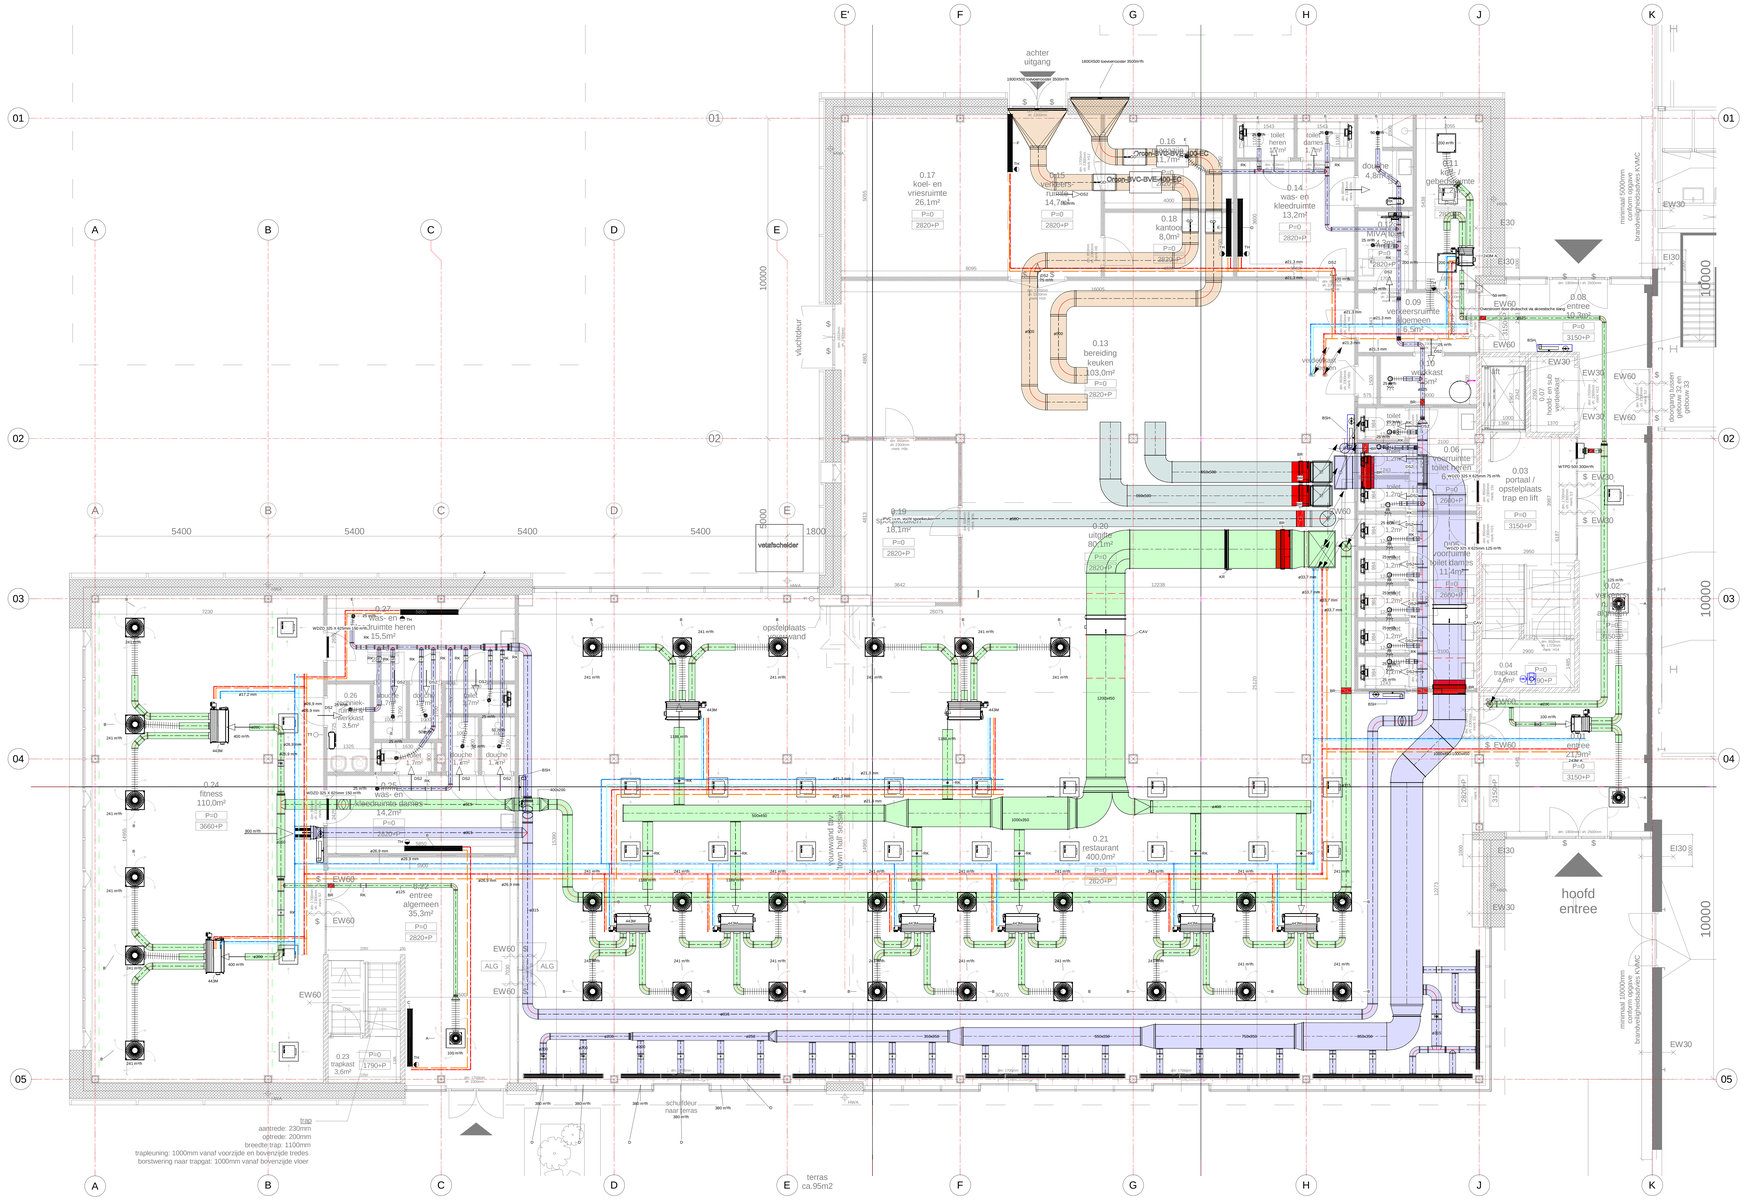


Legenda W56 CV/GKW / Legend Heating/Cooling:

- = Ruimtethermostaat
- CO2 = CO2 opnemer
- TT = Temperatuur opnemer

Kleur legenda W56 / Color legend:

= CV aanvoer	/ Central heating pipe supply
= CV retour	/ Central heating pipe return
= GKW aanvoer	/ Chilled water piping supply
= GKW retour	/ Chilled water piping return

Legenda W57 Ventilatie/ Legend Ventilation:

Luchtkanaal leiding naar beneden geaard / Duct pipe going down	Luchtkanaal leiding naar beneden dooraard / Duct pipe continuous going down	Luchtkanaal leiding van boven dooraard / Ductpipe continuous going up
Luchtkanaal leiding van onder komend / Ductpipe coming up	Luchtkanaal leiding naar boven geaard / Ductpipe going up	Luchtkanaal leiding van boven komend / Ductpipe coming down

- = Deursplee / Stromingsrichting lucht / luchtrooster in gevel
- ds1 = Deursplee 1 cm (max. 40 m3/h)
- ds2 = Deursplee 2 cm (max. 80 m3/h)
- CO2 = CO2 sensor
- = Akoestisch en thermisch geïsoleerde slang / Flex duct

Kleur legenda W57 / Color legend:

= Luchtkanaal toevoer	/ Duct supply
= Luchtkanaal retour naar LBK	/ Duct return to AHU
= Luchtkanaal afzuig keuken	/ Duct exhaust kitchen
= Luchtkanaal aanzuig buitenlucht	/ Duct suction fresh air
= Luchtkanaal afblaas LBK naar buiten	/ Duct exhaust

Coderingen appendages W57 Ventilatie / Codes duct accessories:

- BR = Brandklep	/ Fire damper
- CAV = Constant volume regelaar	/ Constant volume unit
- GD = Geluiddemper	/ Sound attenuator
- KR = klepregister	/ Control damper rectangular
- RK = regelklep	/ Control damper
- VAV = Variabele volume regelaar	/ Variable volume unit

Legenda Raidator productlijst:

Code	Model	Aantal	Type	Ruimte	Afmeting	Afbeelding
A	STRADA	1	15	Kleedruimte heren	Hoogte 35 cm Lengte 100 cm Breedte 16.5 cm	
B	STRADA	1	15	Kleedruimte dames	Hoogte 35 cm Lengte 100 cm Breedte 16.5 cm	
C	STRADA	1	20	Entree algemeen	Hoogte 20 cm Lengte 140 cm Breedte 21.5 cm	
D	STRADA	1	15	Was en kleedruimte	Hoogte 35 cm Lengte 100 cm Breedte 16.5 cm	
E	STRADA	1	20	Magazijn	Hoogte 20 cm Lengte 120 cm Breedte 21.5 cm	
F	STRADA	1	15	Verkeers ruimte	Hoogte 35 cm Lengte 100 cm Breedte 16.5 cm	

Legenda W57 Fancoil productlijst:

nummer	Ordernbetnummer	Aantal	Aansluitingen	Afbeelding
433M	42NV433M-L-YFCG-B2-B-A-000	10	3X150	
443H	42NV443H-L-YFCG-B2-B-A-000	16	3X200	
243M A	42NV243M-L-YFCG-B2-B-A-000	4	2X150	
243M B	42NV243M-L-YFCG-B2-B-A-000	6	1X200	
544M	42NV544M-L-YFCG-B4-B-A-000	2	4X200	

Legenda W57 Rooster productlijst:

Code	Model	Aantal	Type	soort rooster	Toevoer / retour	Afbeelding
A	RTBT	24	550	Gaperforeerd rooster	Toevoer	
B	RTBT	82	550	Wervel rooster	Toevoer	
C	FTVM	83	550	Gaperforeerd rooster	Retour	
D	SROD-4 spleet	27	1250	Lijn rooster	Retour	
E	RRSV		125	Verdel	Retour	

Definitief

		Datum con ordertgger:	5-11-2024
		Datum bek ordertgger:	26-03-2025
REV.	DATUM	OMSCHRIJVING REVISIE	GETEKEND / GECONTR.

OPDR.GEVER: Fabriek Slobbengors CV

PROJECT: GKN Fokker Aerospace te Papendrecht Gebouw 33

ONDERDEEL: W57 Werktuigbouwkundige installaties Plattegrond - begane grond

KVMC b.v.
Burgemeester de Raadtsingel 93C
3311 JG Dordrecht
Nederland
Telefoon +31(0)78 65 10 300
info@kvmc.nl
www.kvmc.nl

ONDERH./VERSIE: Definitief

DATUM:	07-04-2025	GECONTROLEERD:	Jhlp
GETEKEND:	Klle	GEZien:	Tvm
FASE:	Technisch Ontwerp	SCHAAL:	1:100
		FORMAAT:	A0++


PROJECTNR.: 240136


TEKENNUMM.: TO--W57-PG-V00.0

REV.:

ISO 7200/B.1 DATEER JAN JAR 1+1
ISO 5455/B.1 ALLE MATEN IN mm, 1 SCHAAR MV 3/5
ZIJ MAAK ALLE RECHTEN VOORBEHOUDEN

getekend met Stabicad®

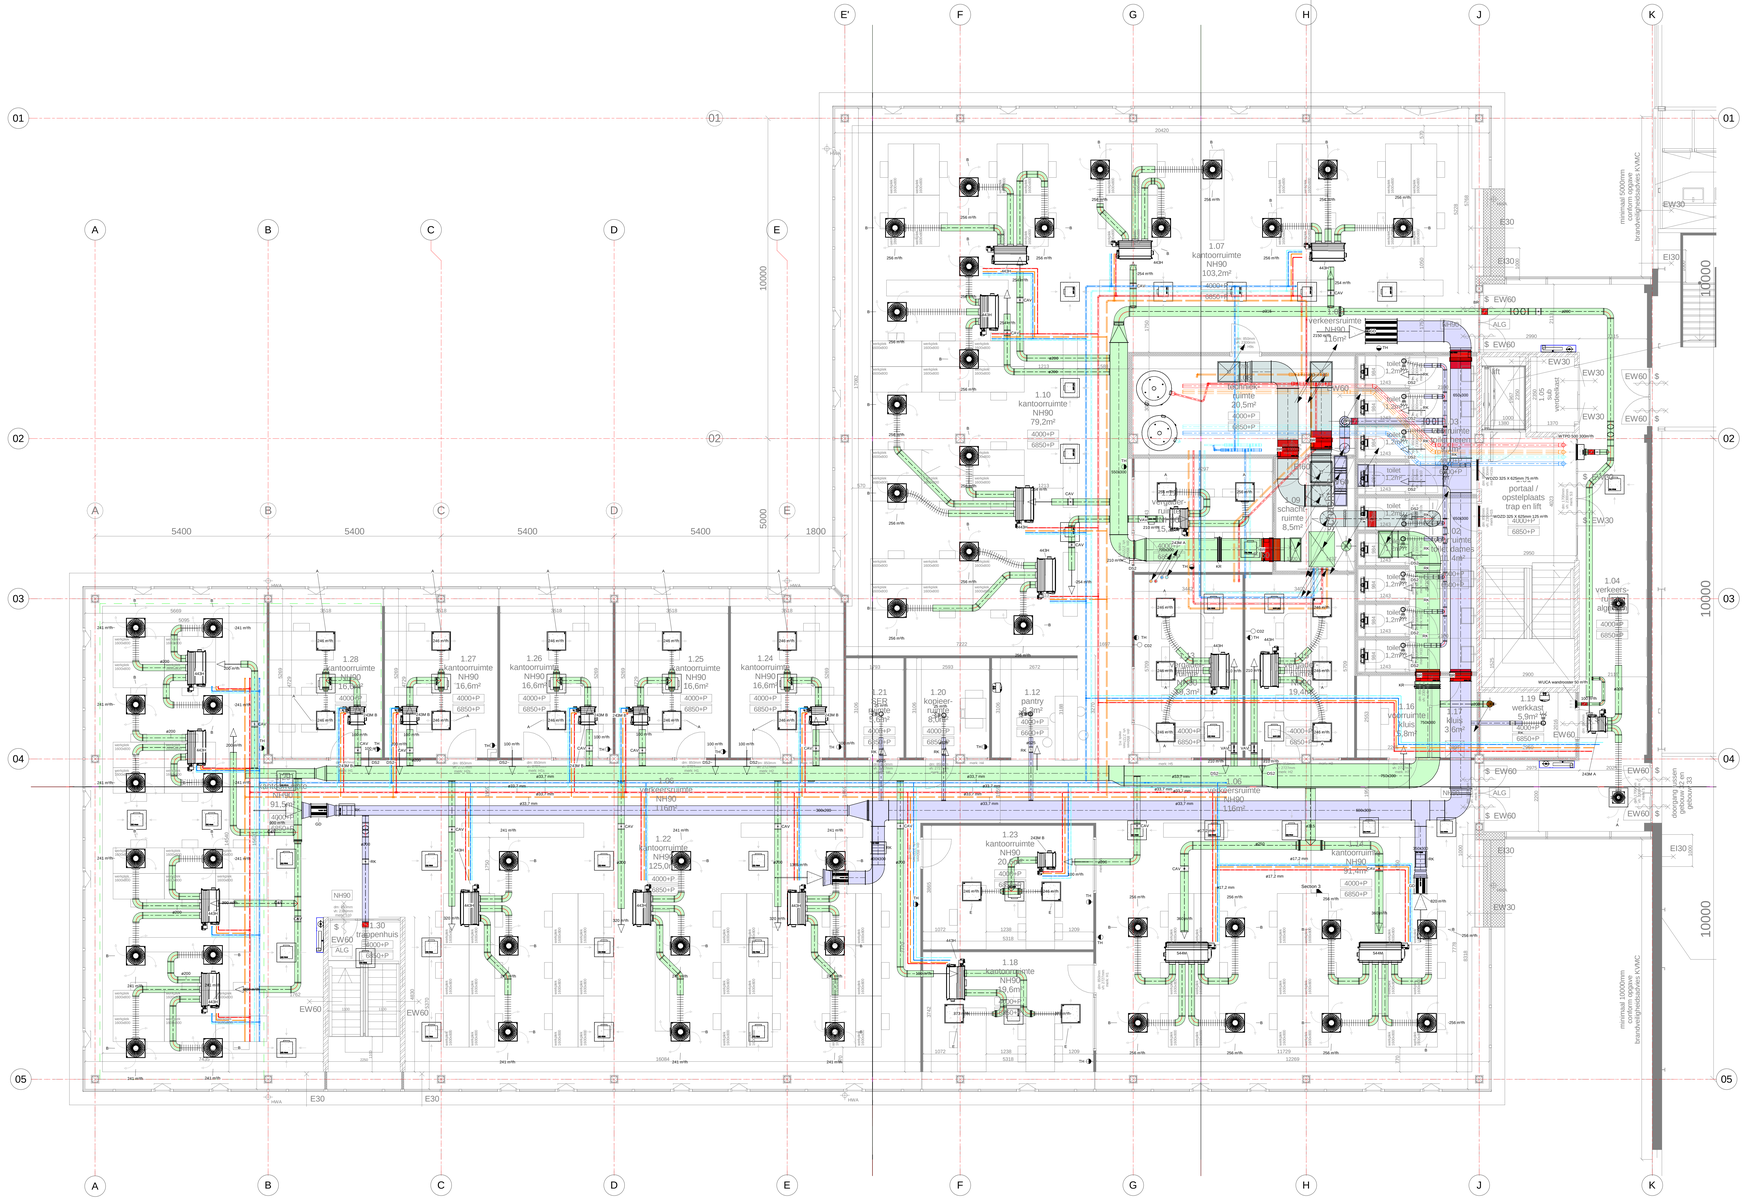
1.07 kantoorruimte NH90 103,2m²
1.10 kantoorruimte NH90 79,2m²
1.09 schachtruimte 8,5m²
1.08 verkeersruimte NH90 20,5m²
1.11 kantoorruimte NH90 98,3m²
1.12 pantry 8,2m²
1.21 SER ruimte 8,0m²
1.20 kopieer-ruimte 8,0m²
1.06 verkeersruimte NH90 118m²
1.05 verkeersruimte NH90 91,1m²
1.28 kantoorruimte NH90 16,6m²
1.27 kantoorruimte NH90 16,6m²
1.26 kantoorruimte NH90 16,6m²
1.25 kantoorruimte NH90 16,6m²
1.24 kantoorruimte NH90 16,6m²
1.22 kantoorruimte NH90 125,0m²
1.23 kantoorruimte NH90 20,2m²
1.18 kantoorruimte NH90 29,6m²
1.17 kantoorruimte NH90 91,4m²
1.16 voorruimte / klus 5,8m²
1.15 klus 3,6m²
1.14 kantoorruimte NH90 19,4m²
1.13 kantoorruimte NH90 20,2m²
1.04 verkeersruimte NH90 45,0m²
1.19 werkkast 5,9m²
1.30 trappenhuis
toilet 1,2m²
toilet 1,3m²
toilet 1,2m²
toilet 1,2m²
toilet 1,2

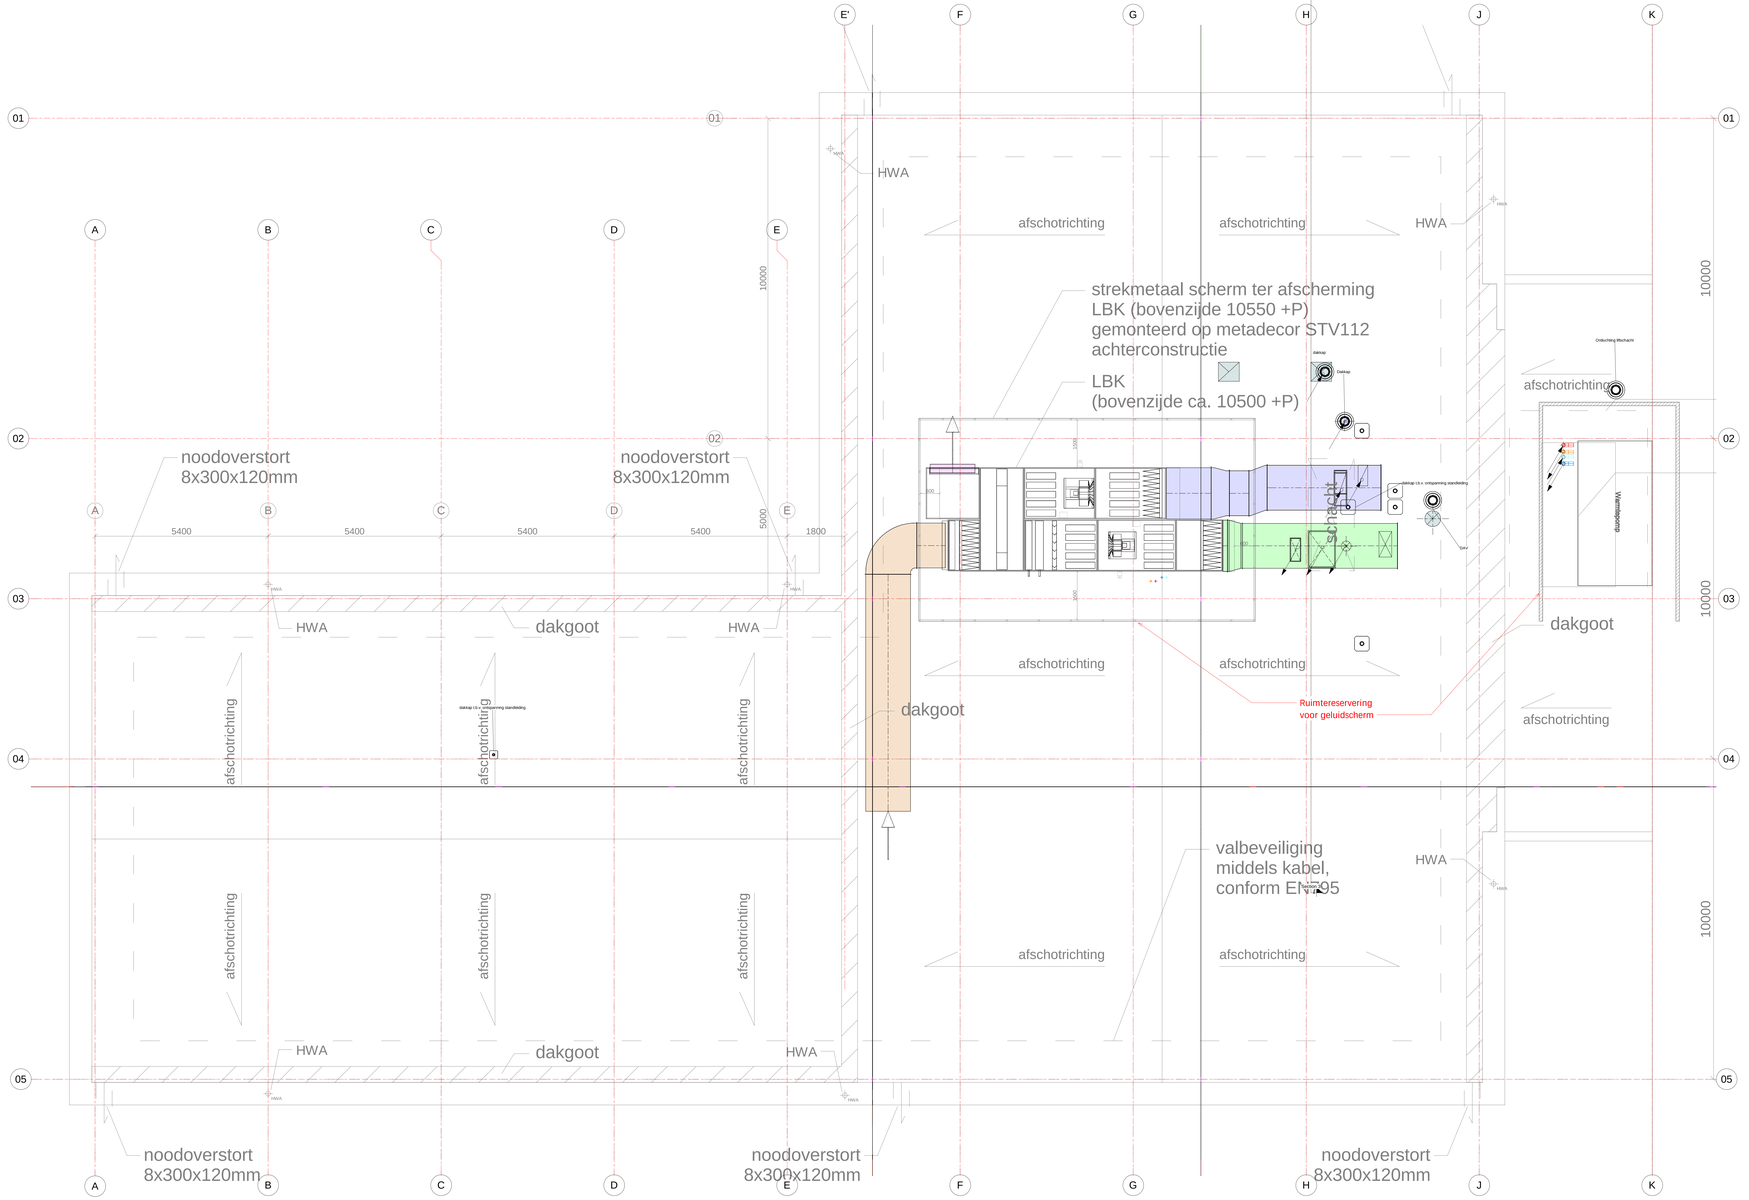


Legenda W56 CV/GKW / Legend Heating/Cooling:

= Ruimtethermostaat
CO2 = CO2 opnemer
TT = Temperatuur opnemer

Kleur legenda W56 / Color legend:

= CV aanvoer	/ Central heating pipe supply
= CV retour	/ Central heating pipe return
= GKW aanvoer	/ Chilled water piping supply
= GKW retour	/ Chilled water piping return

Legenda W57 Ventilatie/ Legend Ventilation:

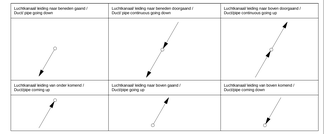

= Deursplee / Stromingsrichting lucht / luchtrooster in gevel
ds1 = Deursplee 1 cm (max. 40 m3/h)
ds2 = Deursplee 2 cm (max. 80 m3/h)
CO2 = CO2 sensor
= Akoestisch en thermisch geisoleerde slang / Flex duct

Kleur legenda W57 / Color legend:

= Luchtkanaal toevoer	/ Duct supply
= Luchtkanaal retour naar LBK	/ Duct return to AHU
= Luchtkanaal afzuig keuken	/ Duct exhaust kitchen
= Luchtkanaal aanzuig buitenlucht	/ Duct suction fresh air
= Luchtkanaal afblaas LBK naar buiten	/ Duct exhaust

Coderingen appendages W57 Ventilatie / Codes duct accessories:

- BR = Brandklep	/ Fire damper
- CAV = Constant volume regelaar	/ Constant volume unit
- GD = Geluiddemper	/ Sound attenuator
- KR = klepregister	/ Control damper rectangular
- RK = regelklep	/ Control damper
- VAV = Variabele volume regelaar	/ Variable volume unit

N

Definitief

Datum ctn onderlegger: 5-11-2024
Datum bwk onderlegger: 26-03-2025

REV.	DATUM	OMSCHRIJVING REVISIE	GETEKEND	GECONTR.

OPDR.GEVER: Fabriek Slobbengors CV

PROJECT: GKN Fokker Aerospace
te Papendrecht
Gebouw 33

ONDERDEEL: W57 Werktuigbouwkundige installaties
Plattegrond - dak

KVMC b.v.
Burgemeester de Raadtsingel 93C
3311 JG Dordrecht
Nederland
Telefoon +31(0)78 65 10 300
info@kvmc.nl
www.kvmc.nl

ONDGR./VERSIE: Definitief

DATUM:	07-04-2025	GECONTROLEERD:	Jhlp
GETEKEND:	Klle	GEZIEN:	Tvin
FASE:	Technisch Ontwerp	SCHAAL:	1:100
		FORMAAT:	A0++

PROJECTNR.: 240136
TEKENNUM.: TO-W57-PG-V99.0
REV.:

getekend met Stabicad®