
HAL 32

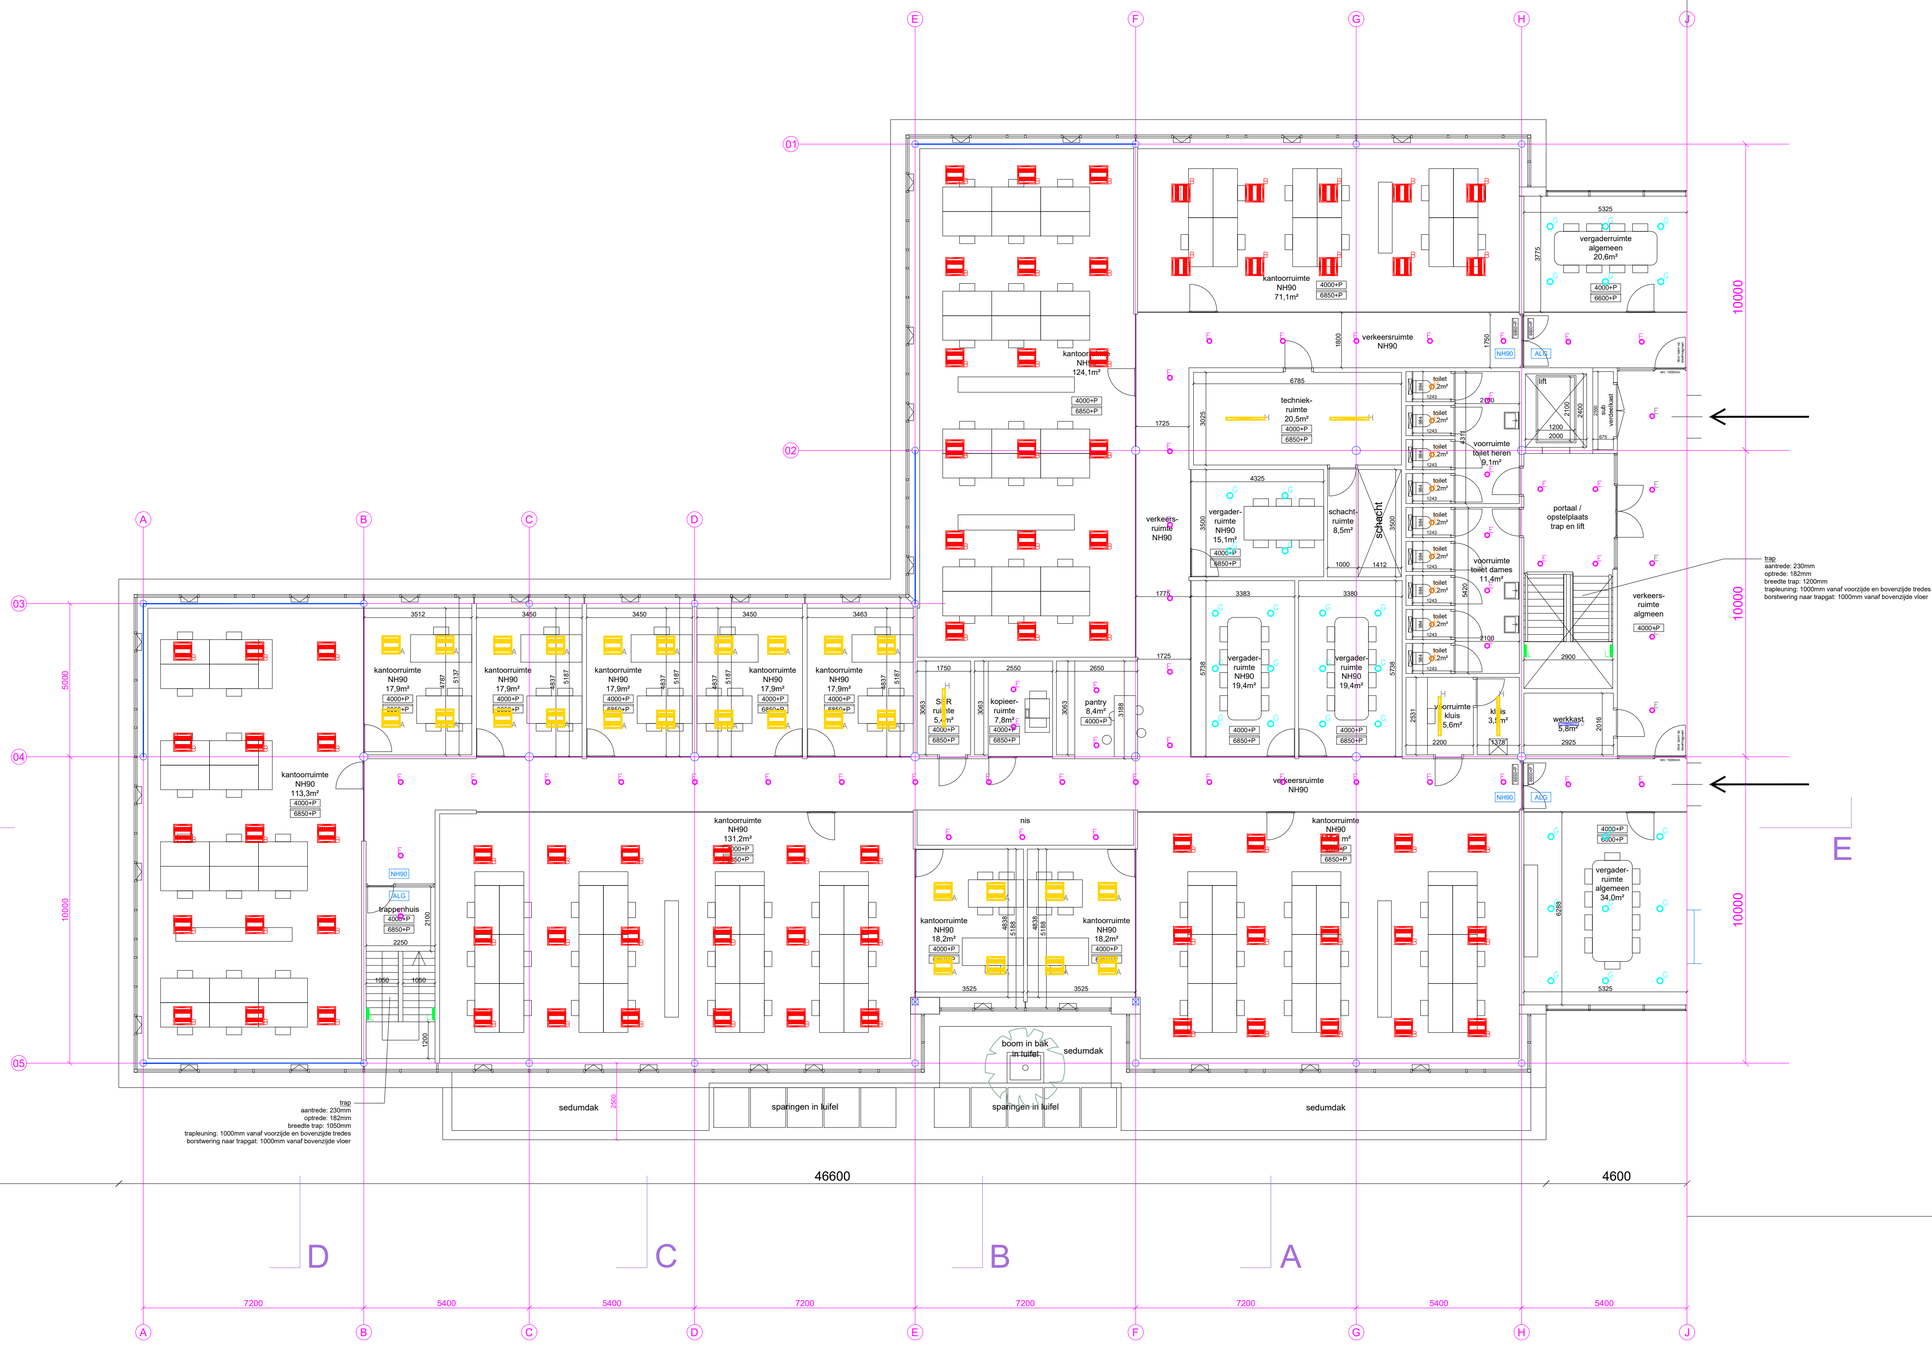

Symbool	Armatuur omschrijving
A	C77-R600x600 3000 840 4xSM
B	C77-R600x600 4000 840 4xSM
D	D70-R155 G2 1100 840 SM
F	D70-R155 G2 1400 840 SM
G	D70-R195 G2 2200 840 SM
H	i40-1200 LED 4400 840 PC
J	i40-600 LED 2200 840 PC
L	A35-S400 2200 840

ALGEMEEN (1e verdieping)
2 vergaderrruimtes

NH90 (1e verdieping)
98 werkplekken in open kantoorruimtes
7 individuele kantoorruimtes
3 vergaderruimtes

WIRING (begane grond)
20 werkplekken in open kantoorruimte
1 individuele kantoorruimte
1 vergaderruimte

KVMC

Fokker Hal 33
Verlichting verdieping

Glamox

Glamox BV
Postbus 7312
3280 AC Numansdorp
info.nl@glamox.com

getekend	MR	maatv.	mm	schaal	1 : 100
datum	05-11-2024		formaat	A1	
projectnr	OP-6833630		tekening nummer	T-OP-6833630	