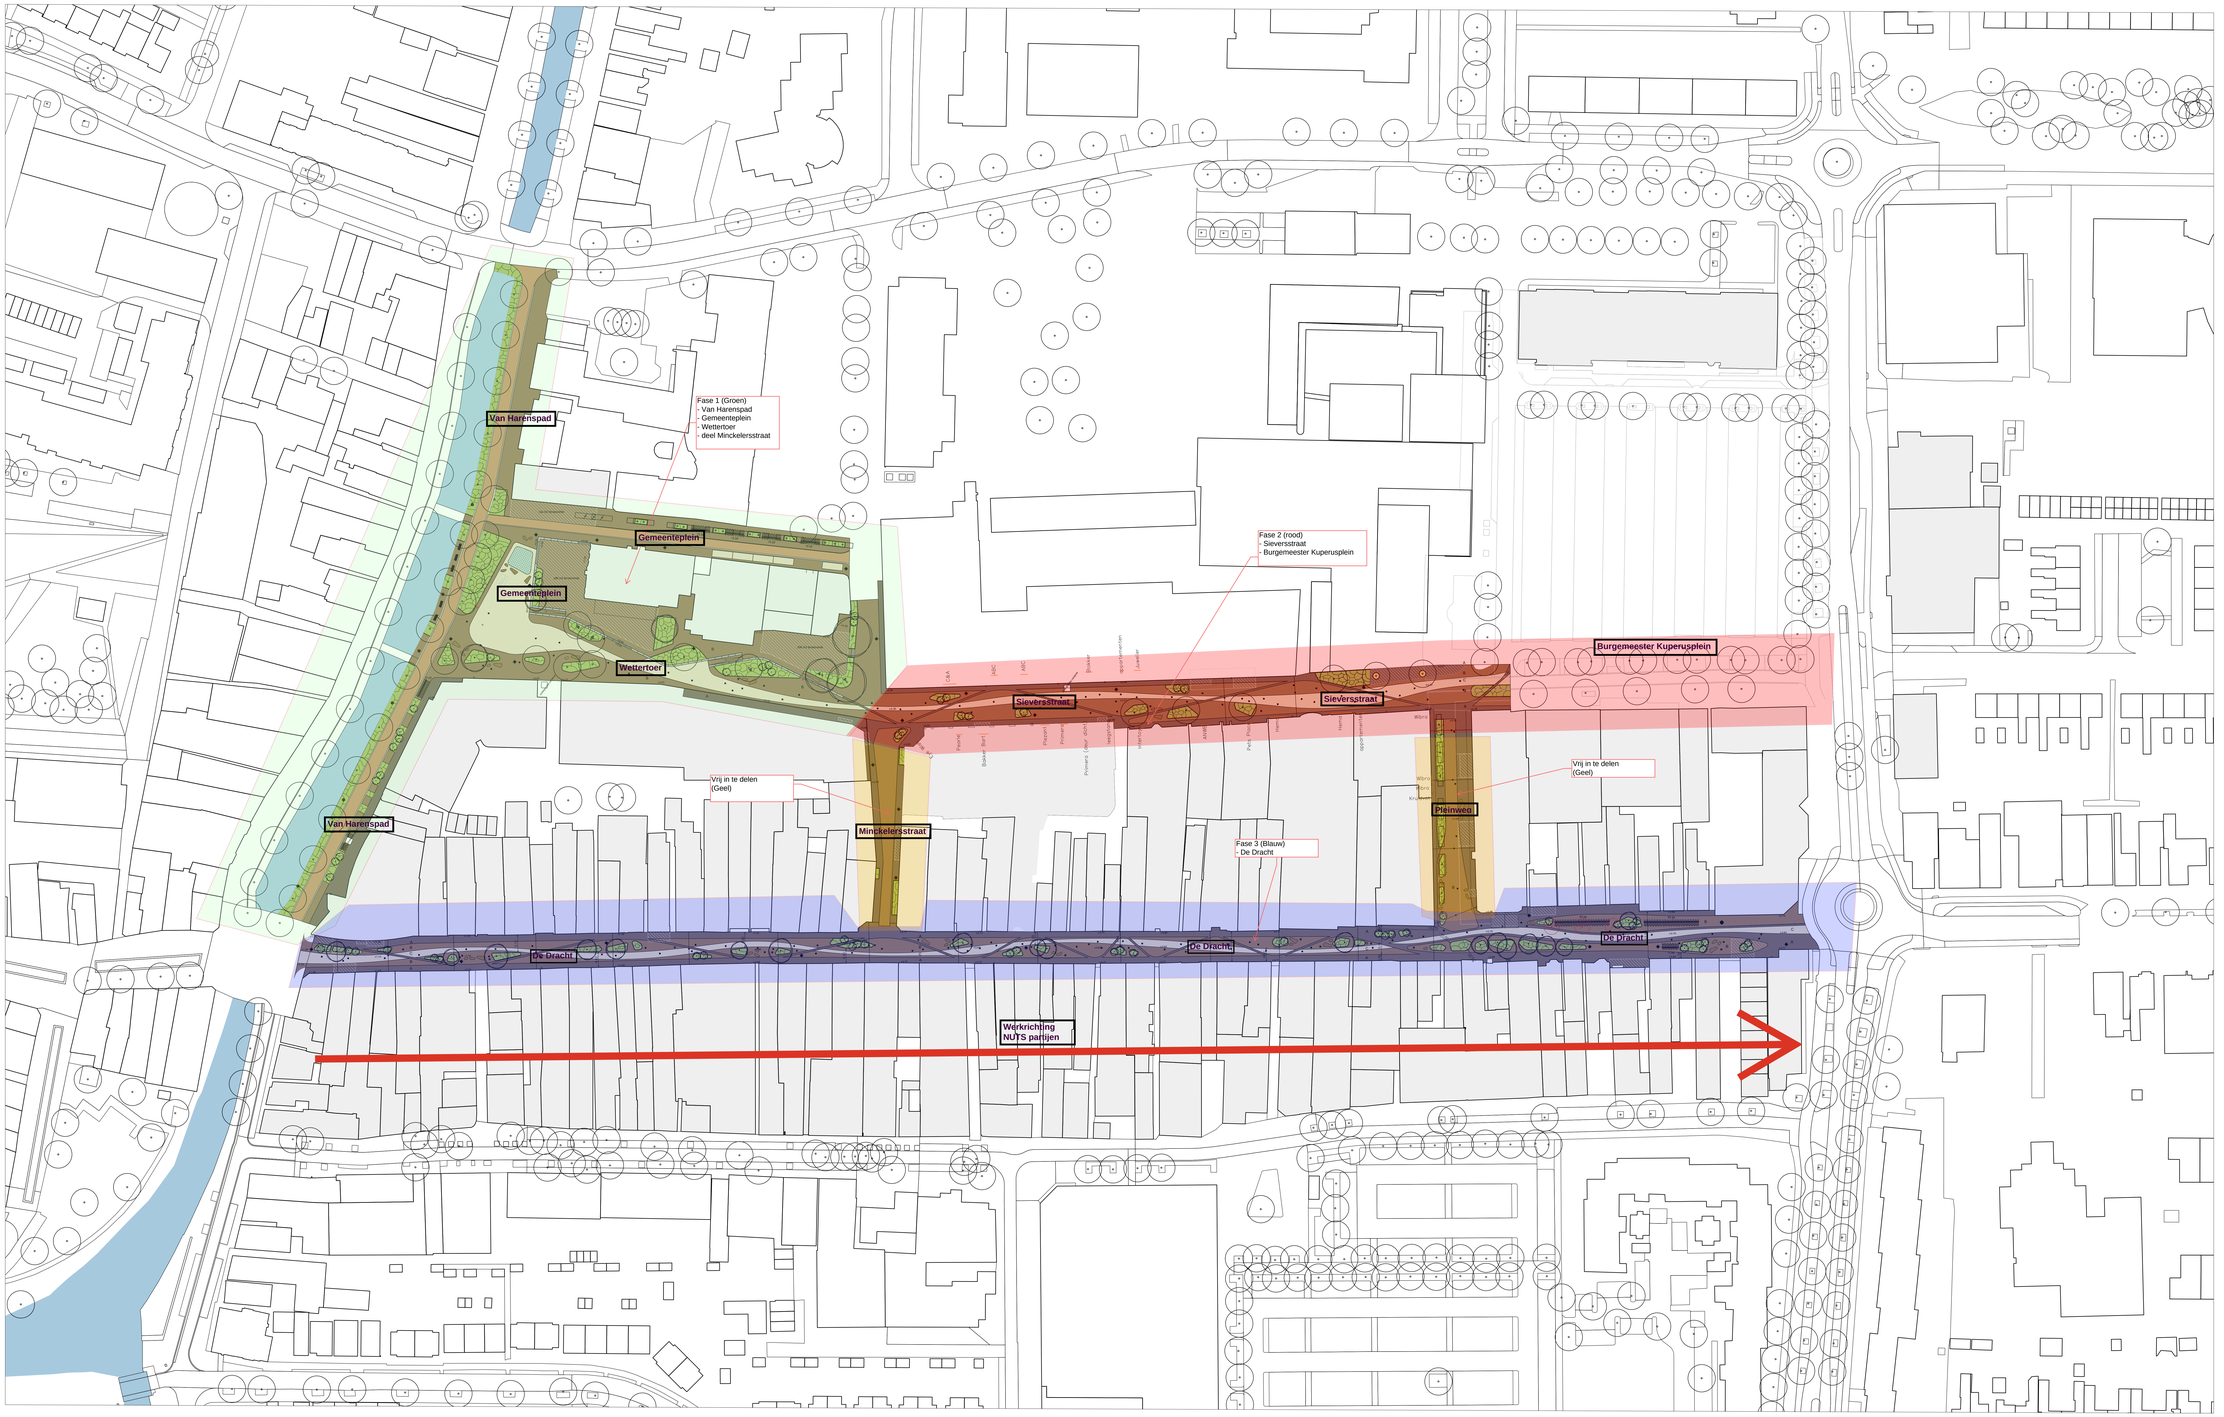

Legenda

- hoogteaanduiding in meters vanaf N.A.P.
- type aanduiding verharding
- maatvoering in meters
- doorsnede aanduiding
- detailuitwerking
- verharding A, stoepenzone SBS zoals bestaand
- verharding B, straatprofiel SBS, WF85, Bergerac rood-bruin genuanceerd og, halfsteens verband
- verharding C, loper SBS, DF85, Roussillon grijs og, elleboogverband
- verharding D, fietsloper SBS, DF85, Cadiz paars-bruin genuanceerd og, keperverband
- verharding E, halfverharding, Stabilizer Hansa mix
- verharding F, natuurseen waterelement, hergebruik tegels Gemeenteplein, opgeruwd met zuurbehandeling
- nieuwe boom, soort en afmeting cf plantlijst
- nieuwe heester, soort en afmeting cf plantlijst
- bestaande boom
- bestaande boom, te verwijderen
- plantvak vaste planten, soorten cf plantlijst
- zitelement hout, op maat gemaakt, 3 afmetingen
- zitranden natuursteen graniet, Peking Grey
- klassieke paaltop bestaand
- hangend armatuur, armatuur n.t.b.
- paaltoparmaturen, houten mast, lph 4 m1 hoog armatuur n.t.b.
- uplighter, armatuur n.t.b.
- straatkolk Ø350mm, gietijzeren deksel 350x350mm, type n.t.b.
- lijngoot breedte 500 mm, op maat gemaakt rooster
- fietsparkeerplaats type en kleur n.t.b.
- afvalbakken Grijsen Constructo 102 (100L), hergebruik bestaande afvalbakken
- gidslijnen SBS, soort en kleur n.t.b.
- opsluiting plantvakken OB 200x100, kleur grijs
- opsluiting staal corten, zichthoogte maximaal 500 mm
- traptrede, natuursteen graniet, Peking Grey

NB

Voor nadere toelichting op de gekozen beplanting, zie bijlage plantlijst en toelichting op beplanting in VO boekwerk

De markkramen op het BK-plein zullen bij de verdere uitwerking hiervan ingepast worden in het maaiveldontwerp, de huidige weergave van de kramen op het plein is niet de definitieve positie

Centrum Heerenveen

openbare ruimte
plankaart

projectnr	2306
schaal	1:500
datum	6 september 2024
status	VO
opdrachtgever	Gemeente Heerenveen

marseille buiten
ruimtelijk ontwerp

postadres: aarlenweg 59 3573pw utrecht
bezoekadres: nijverheidsweg 18 gb 3534aem utrecht
telefoon: 030 760 34 34
info@marseillebuiten.nl
www.marseillebuiten.nl