




Stoutenburgerweg opdracht nr. 25-CASUS

Op locatie de exacte werkgrens bepalen. Deze kan afwijken van de kaart

id	OPENBARE_R	VERH_AEC	LENGTE	OPPERVLAK
2861	Stoutenburgerweg	asfalt	2212	11186

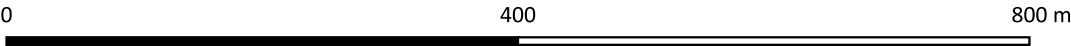

1:5000

schaal 1:5911

d.d. 28/08/2024