


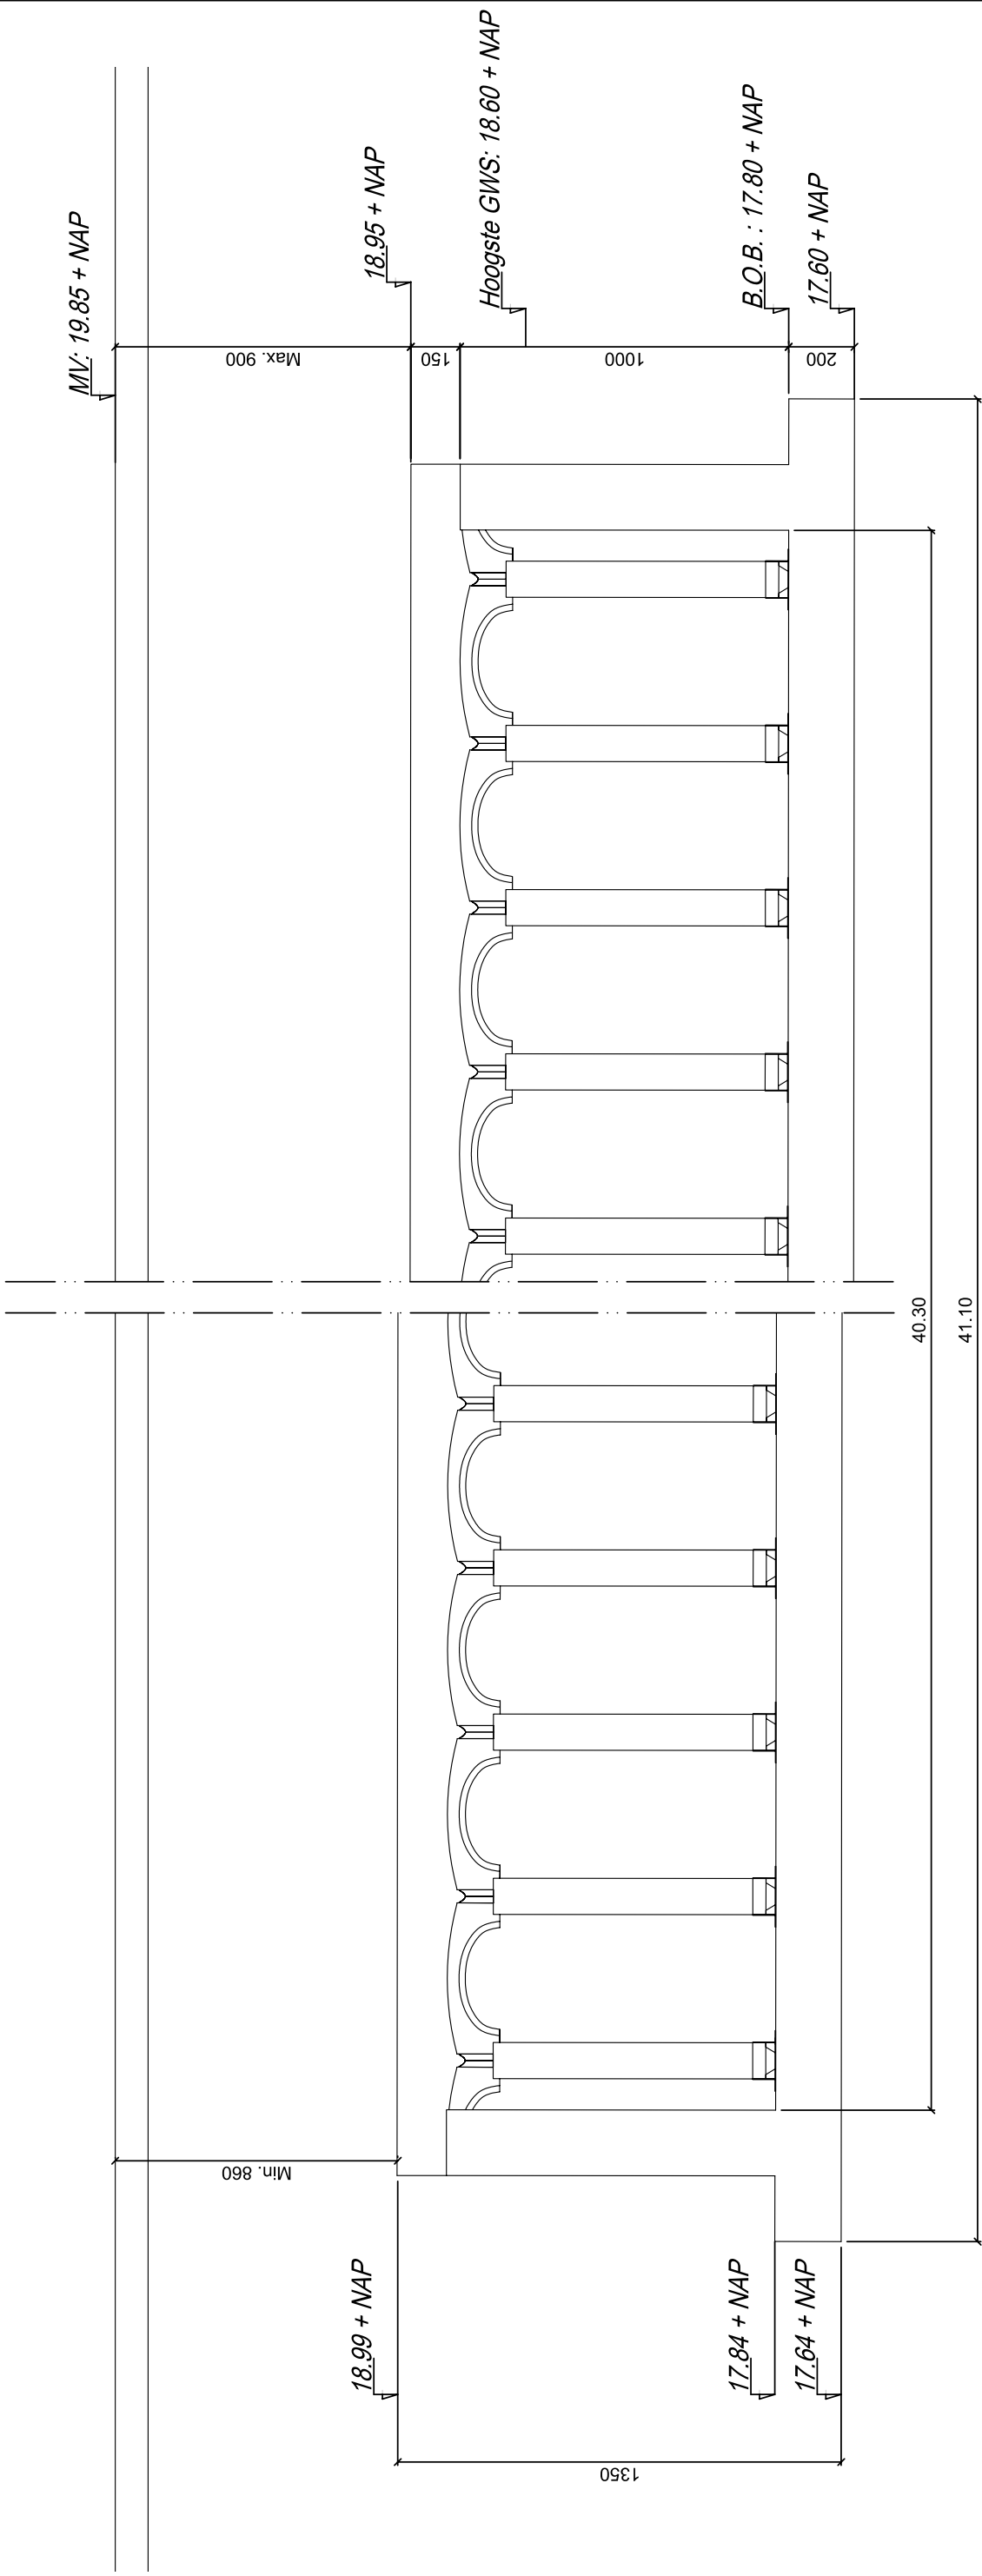

Doorsnede A1-A2
Schaal 1:20 (maten in mm)

Voor Offerte

Afmetingen kelder gewijzigd		PvH	17-03-10	C	GETEK:	JK	BESTEMD VOOR:		KWS Infra Kruidentbuurt Noord Eindhoven		 Waterblock BV <i>INNOVATIEVE TECHNIEKEN</i>	FORMAAT	ORDER NR:	TEKENINGNUMMER:	BLAD
Afmetingen kelder gewijzigd		PJ	22-03-10	D	DATUM:		02-03-09					A3	WB09453- 1	1	2/3
Extra inkomende leiding		PJ	11-05-10	E	GEZIEN:		RvH								
OMSCHRIJVING WIJZIGING		DOOR	DATUM	NR	PLOTDATUM:				OMSCHRIJVING: Watershell – Atlantis Waterbergingskelder				SCHAAL:	1:20 1:50 1:100	

**Waterbloom** BV

INNOVATIEVE TECHNIEKEN

SCHAAL: 1:20 1:50 1:100