


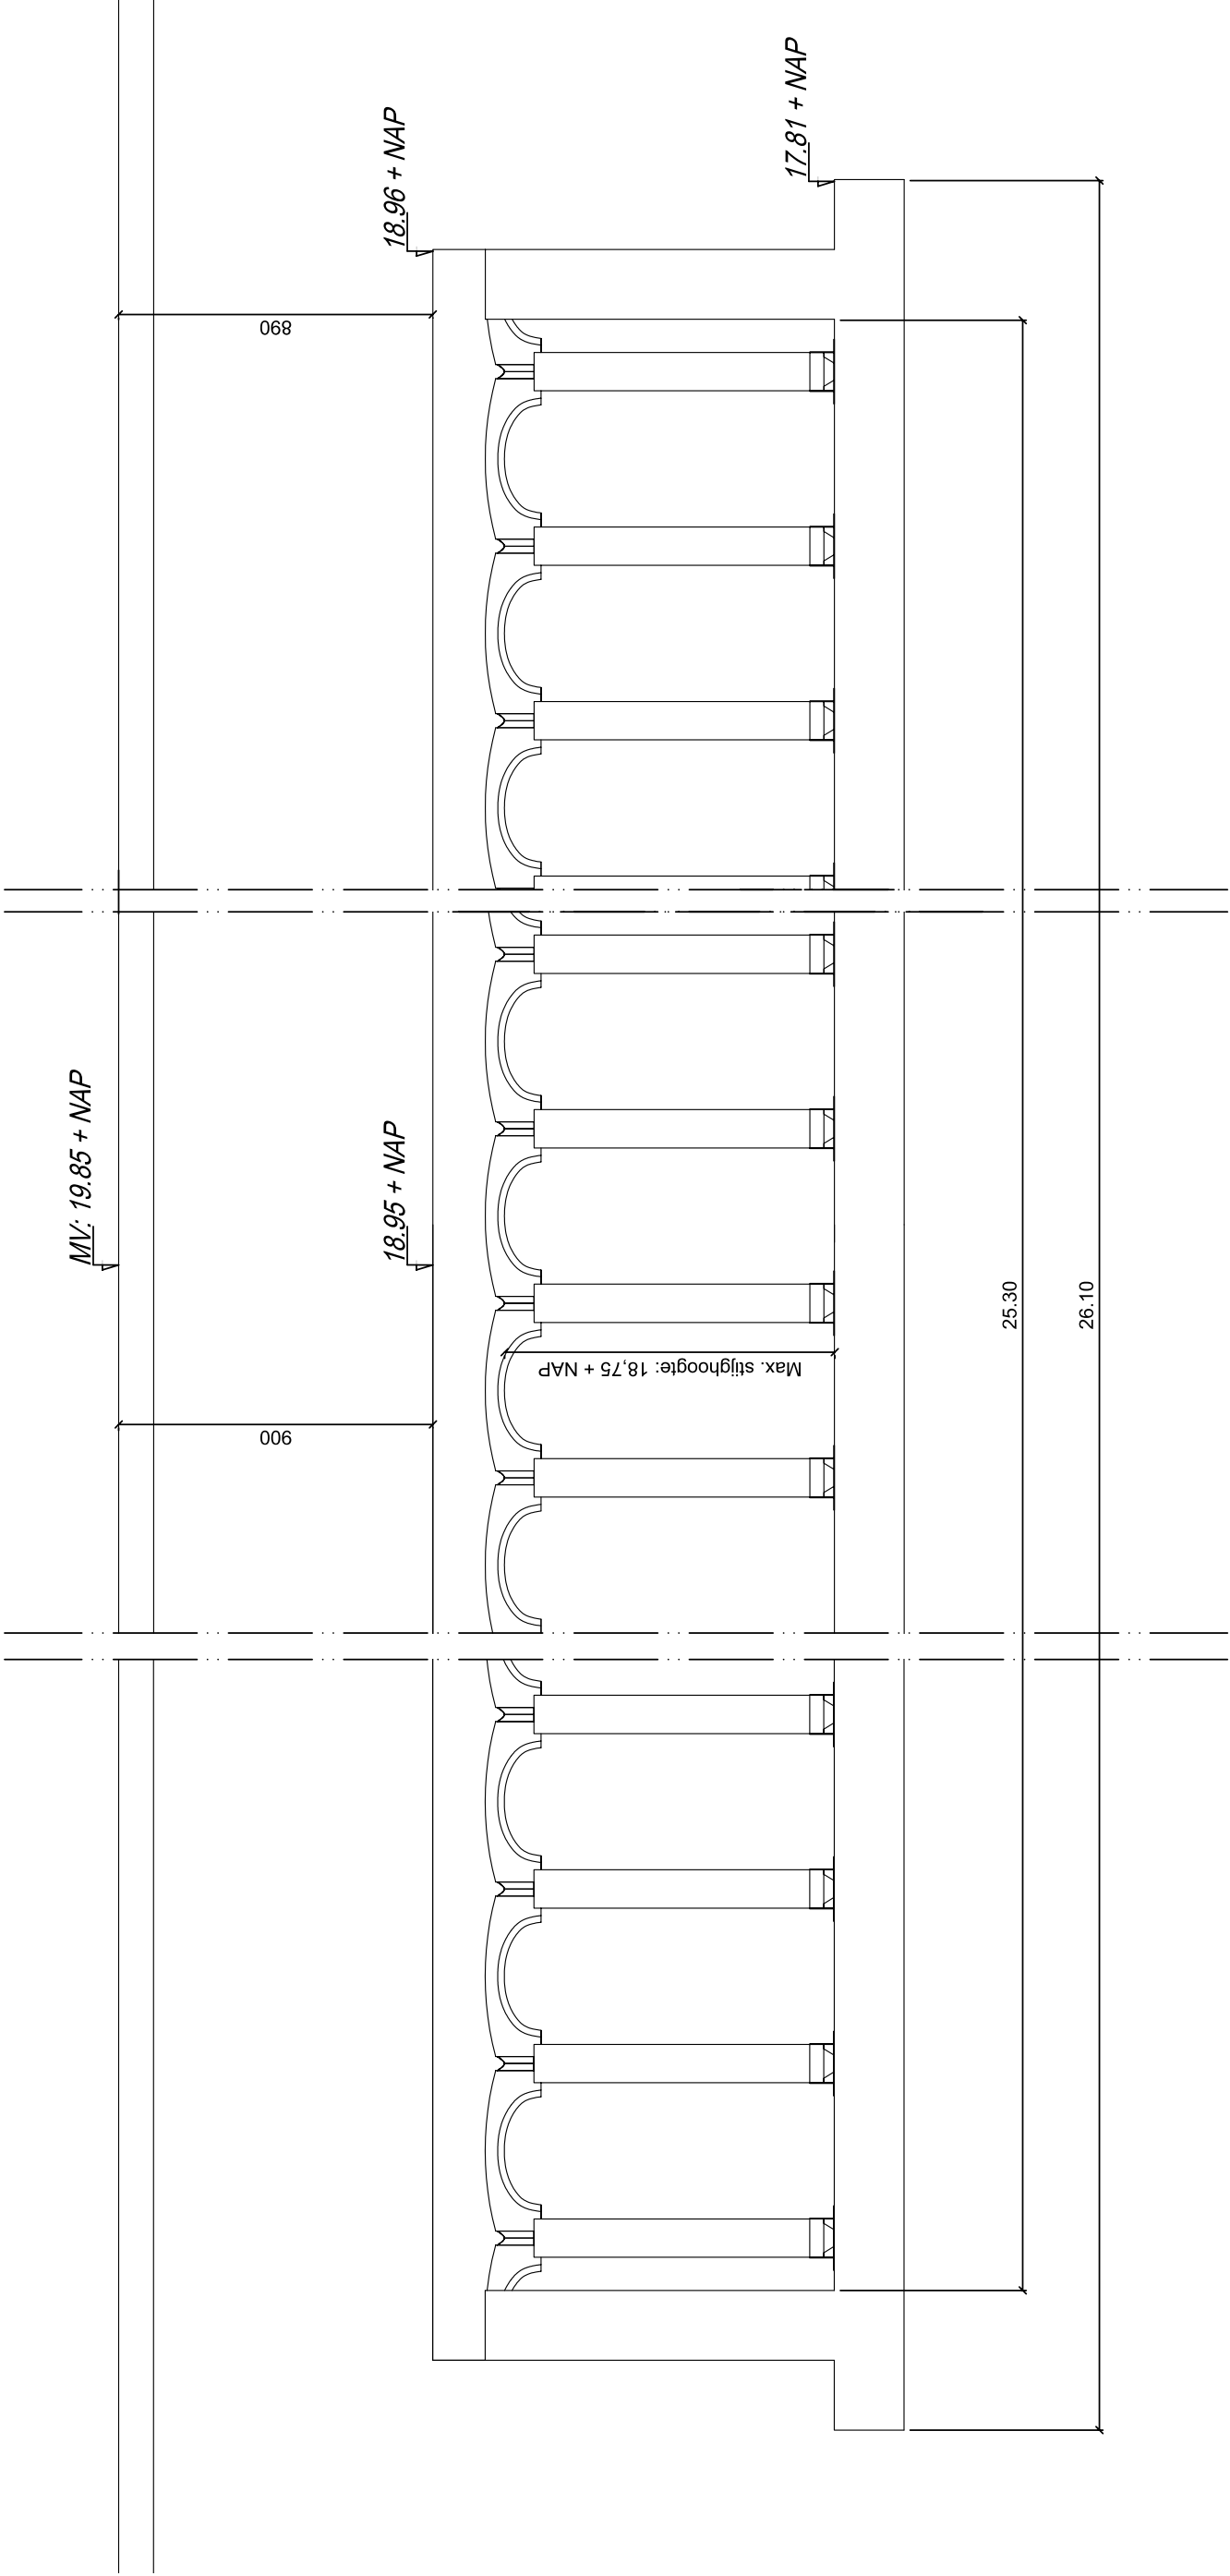

Doorsnede B1-B2
Schaal 1:20 (maten in mm)

Voor Offerte

Waterbloom BV		FORMAAT	ORDER NR:	TEKENINGNUMMER:	BLAD
INNOVATIEVE TECHNIEKEN		A3	WB09453-	1	3/3
		⊕	SCHAAL:	1:20 1:50 1:100	
		KWS Infra			
		Kruidentbuurt Noord Eindhoven			
		OMSCHRIJVING:			
		Waterbergingskelder Watershell – Atlantis			
Afmetingen kelder gewijzigd	PvH	17-03-10	C	GETEK:	JK
Afmetingen kelder gewijzigd	PJ	22-03-10	D	DATUM:	02-03-09
Extra inkomende leiding	PJ	11-05-10	E	GEZIEN:	RvH
OMSCHRIJVING WIJZIGING	DOOR	DATUM	NR	PLOTDATUM:	