


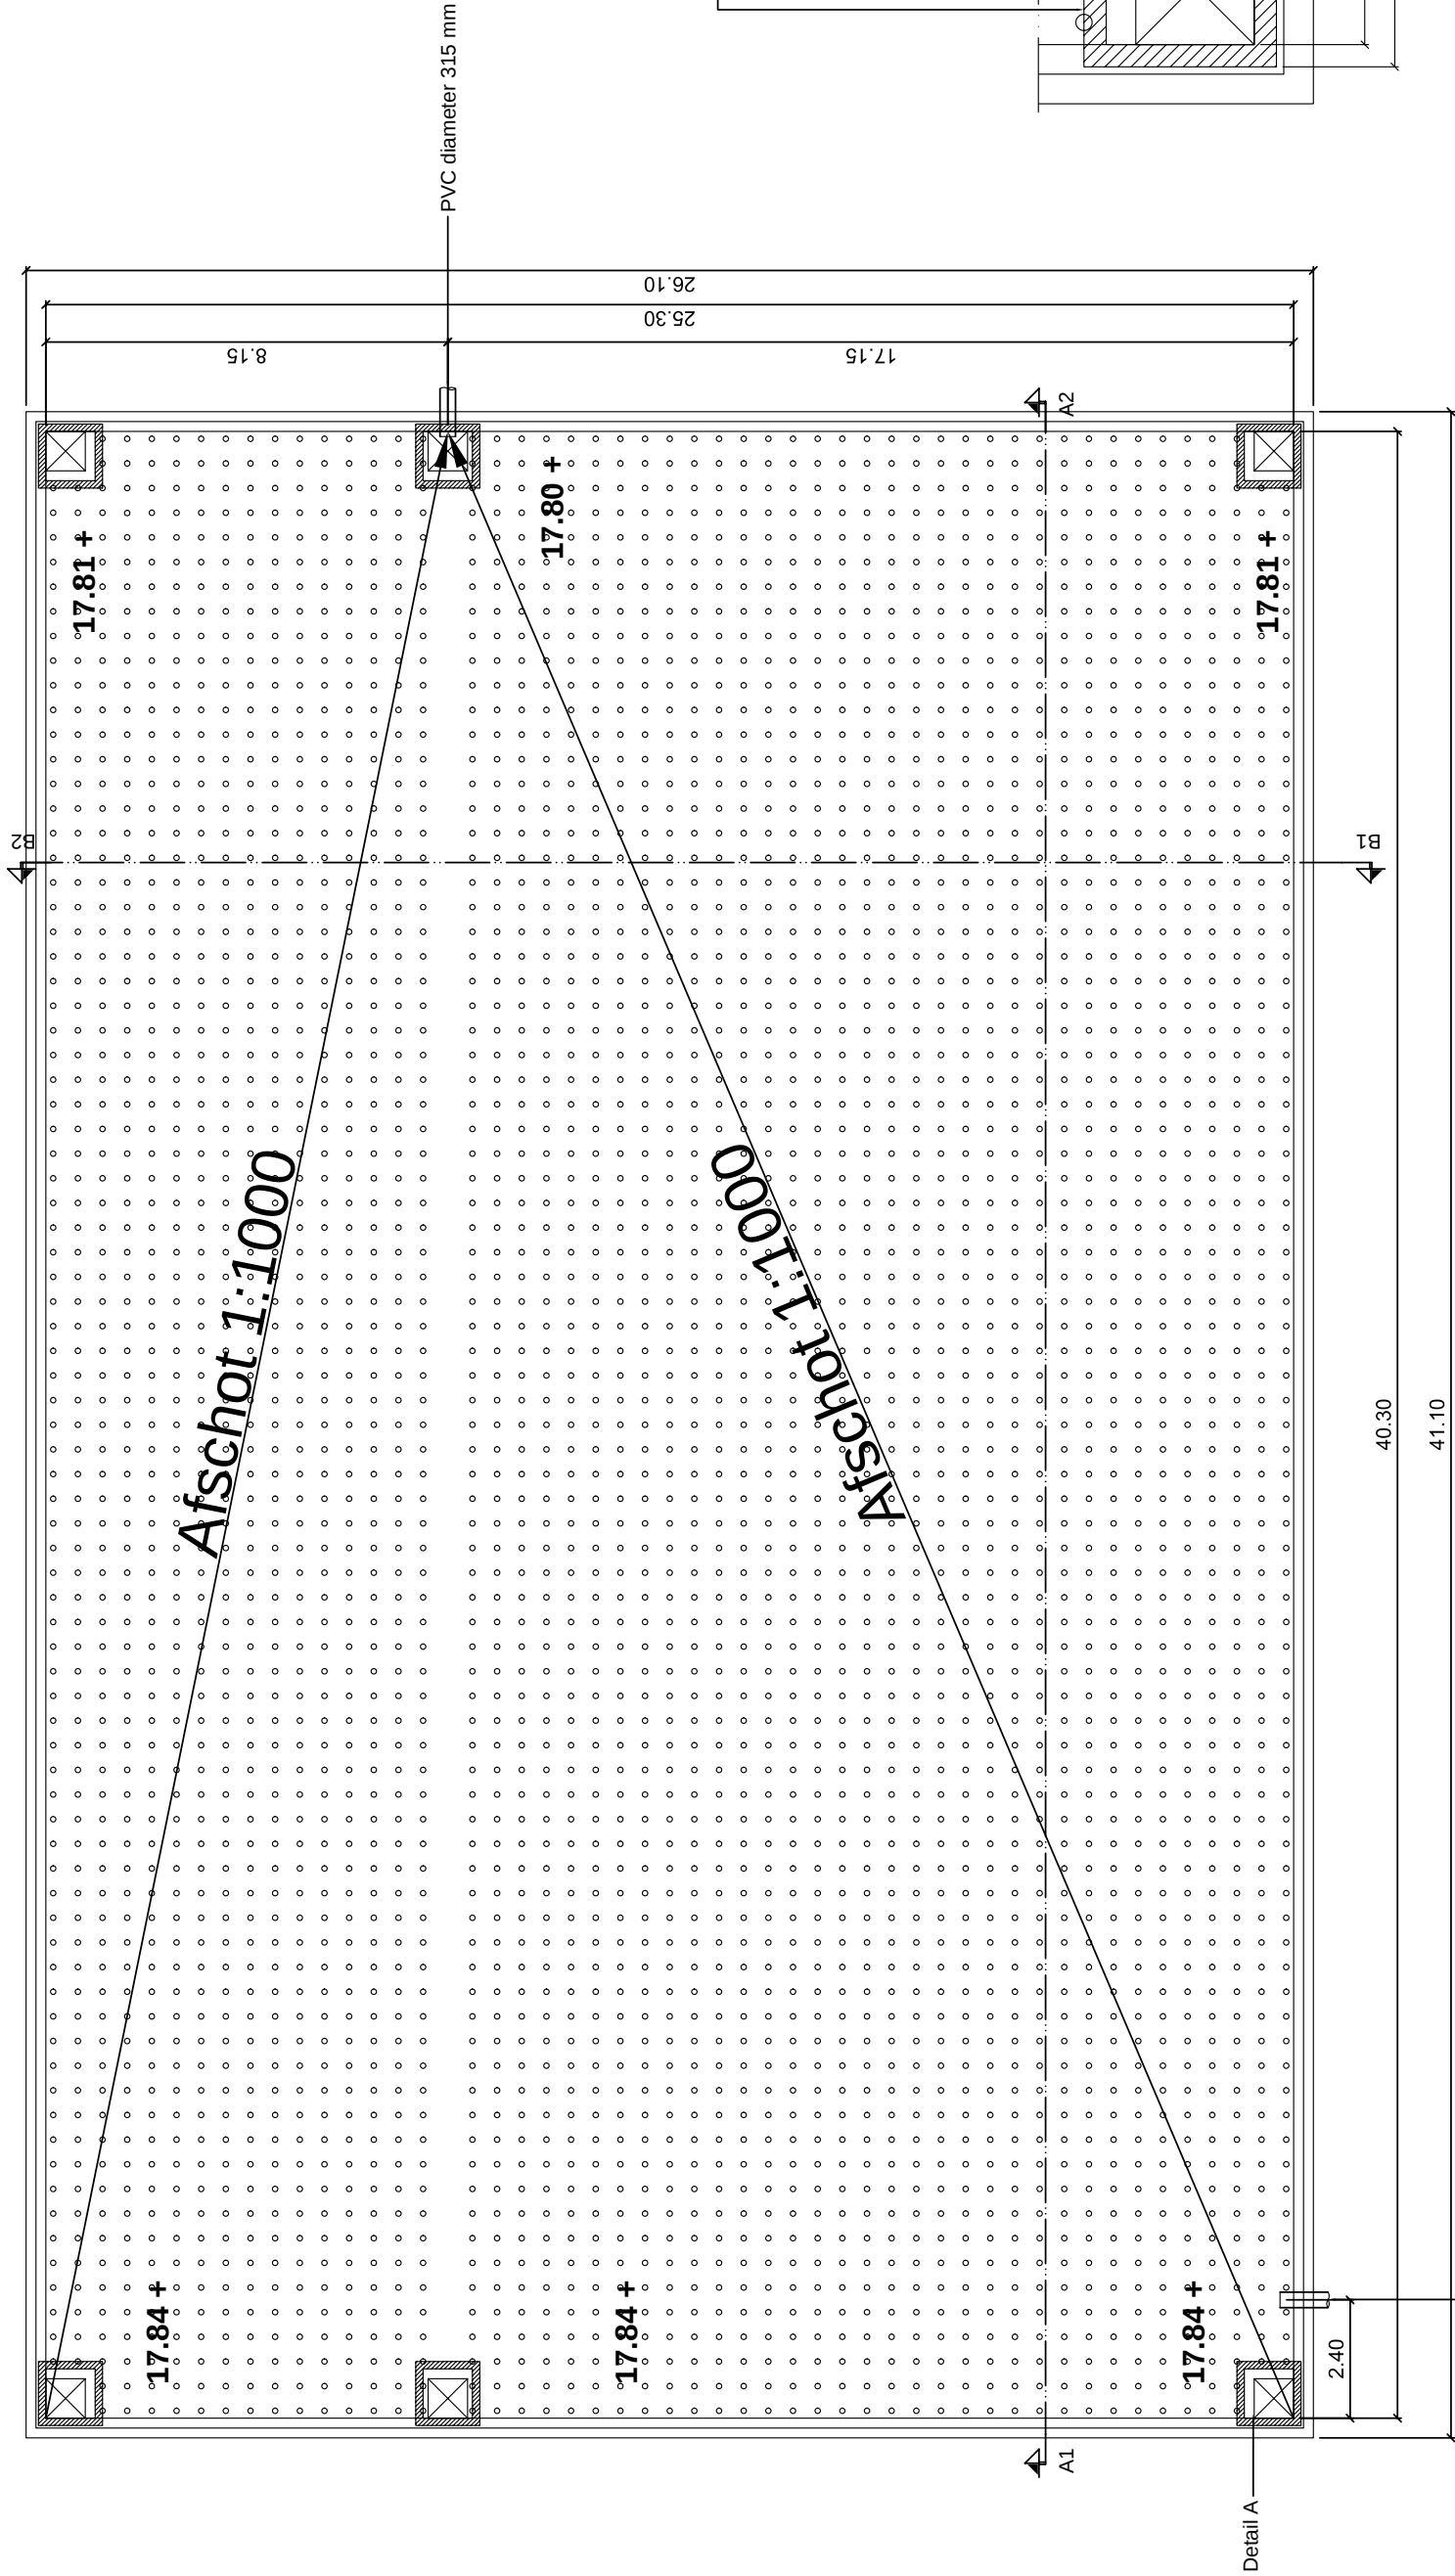

Detail A
Schaal 1:50 (maten in mm)

Bovenaanzicht
Schaal 1:150 (maten in m)

Voor Offerte

AFMETINGEN Kelder gewijzigd	PvH	17-03-10	C	GETEK:	JK	BESTEMD VOOR:	KWS Infra	FORMAAT	ORDER NR:	TEKENINGNUMMER:	BLAD
AFMETINGEN Kelder gewijzigd	PJ	22-03-10	D	DATUM:	02-03-09		Kruidentbuurt Noord Eindhoven	A3	WB09453-	1	1/3
EXTRA Inkomende leiding	PJ	11-05-10	E	GEZIEN:	RvH	OMSCHRIJVING:	Waterbergingskelder Watershell – Atlantis				
OMSCHRIJVING WIJZIGING	DOOR	DATUM	NR	PLOTDATUM:					SCHAAL:	1:50	1:150



Waterblock BV
INNOVATIEVE TECHNIEKEN