


DETAILS WATERBLOCK

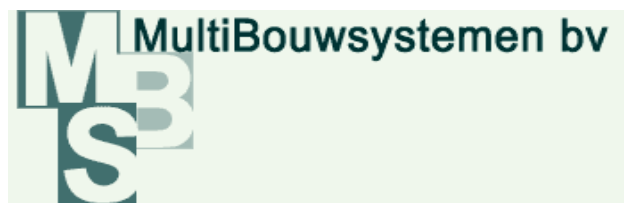


Postbus 115
3760 AC SOEST
Tel : 035-5881888
Fax: 035-5881899

getekend: G. Gerrets


schaal 1:20

EvS-4928

project: Waterblock
Mesdagstraat te Eindhoven

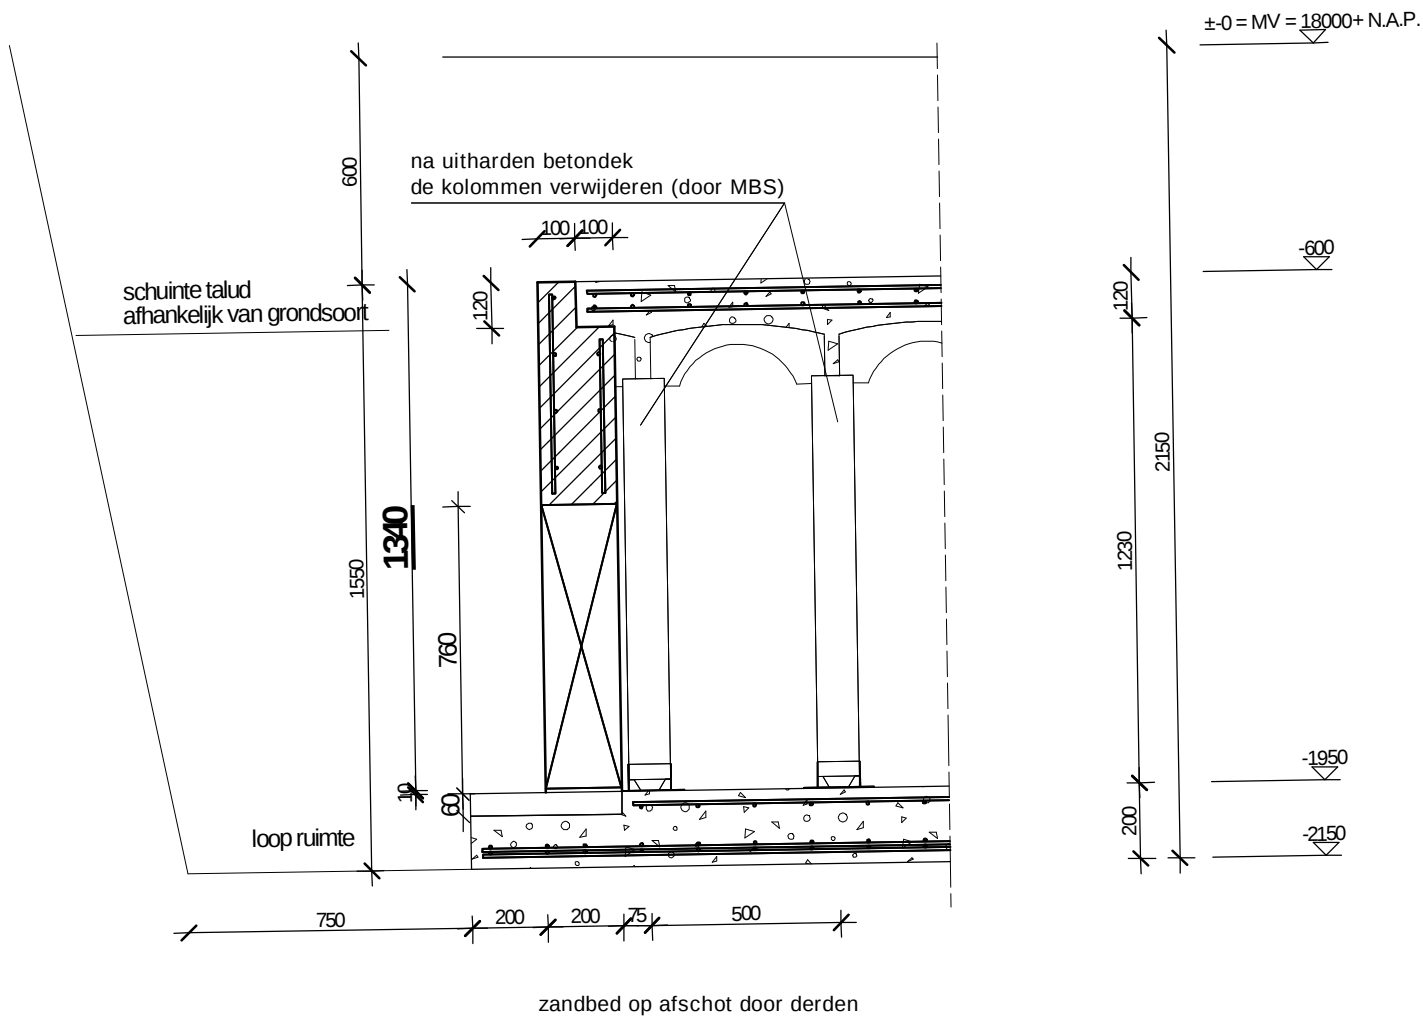


Doorsnede 1

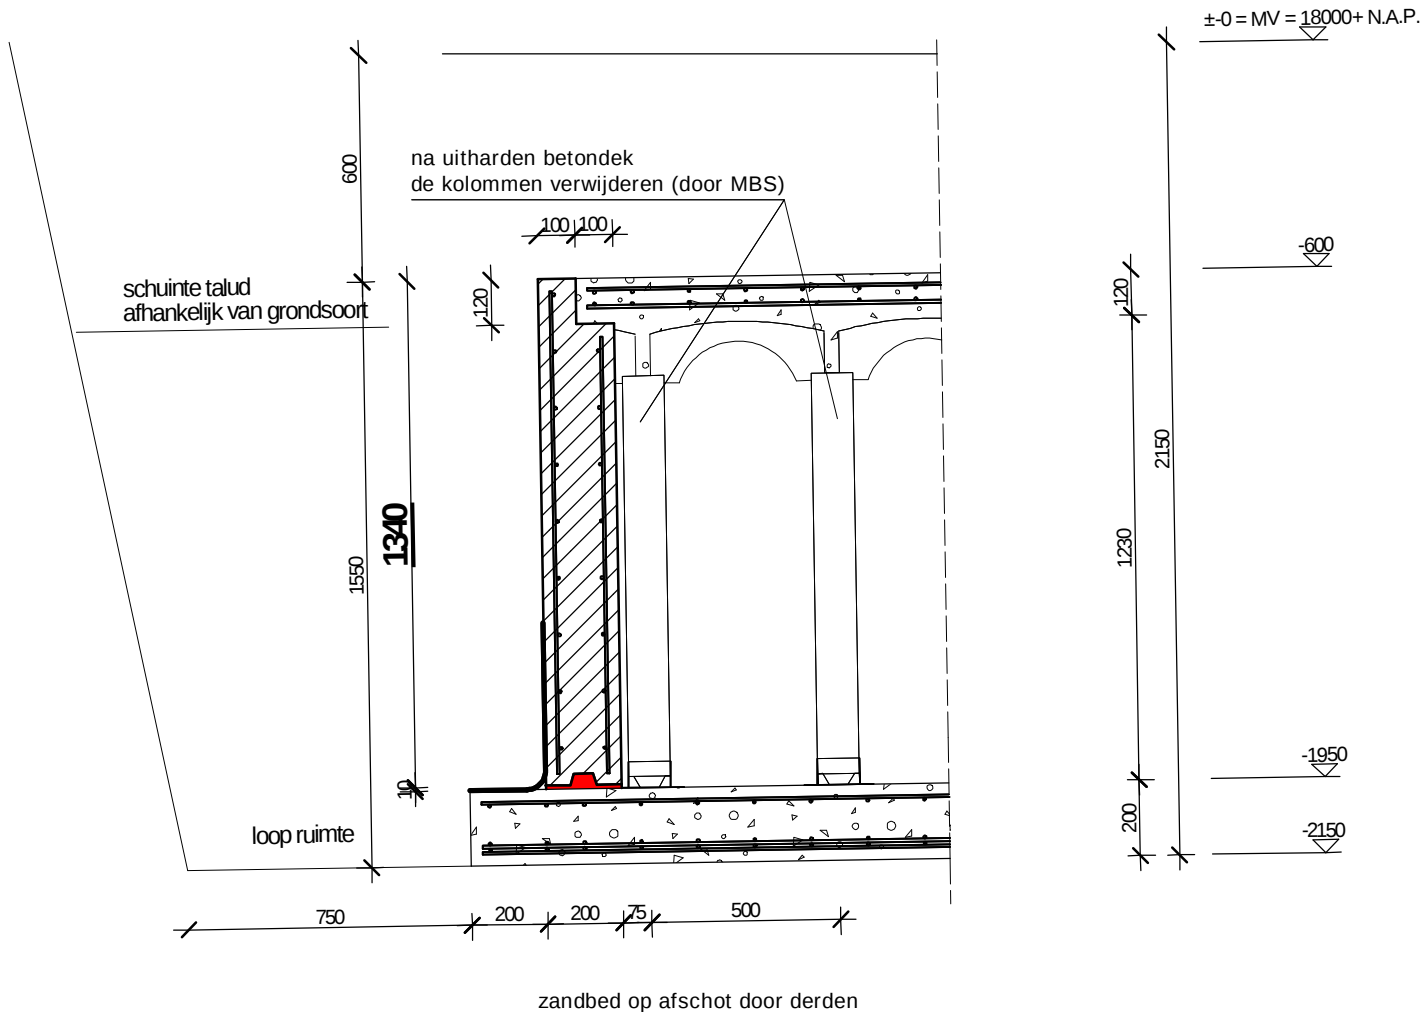

Doorsnede 2

$\pm 0 = MV = 18000 + \text{N.A.P.}$

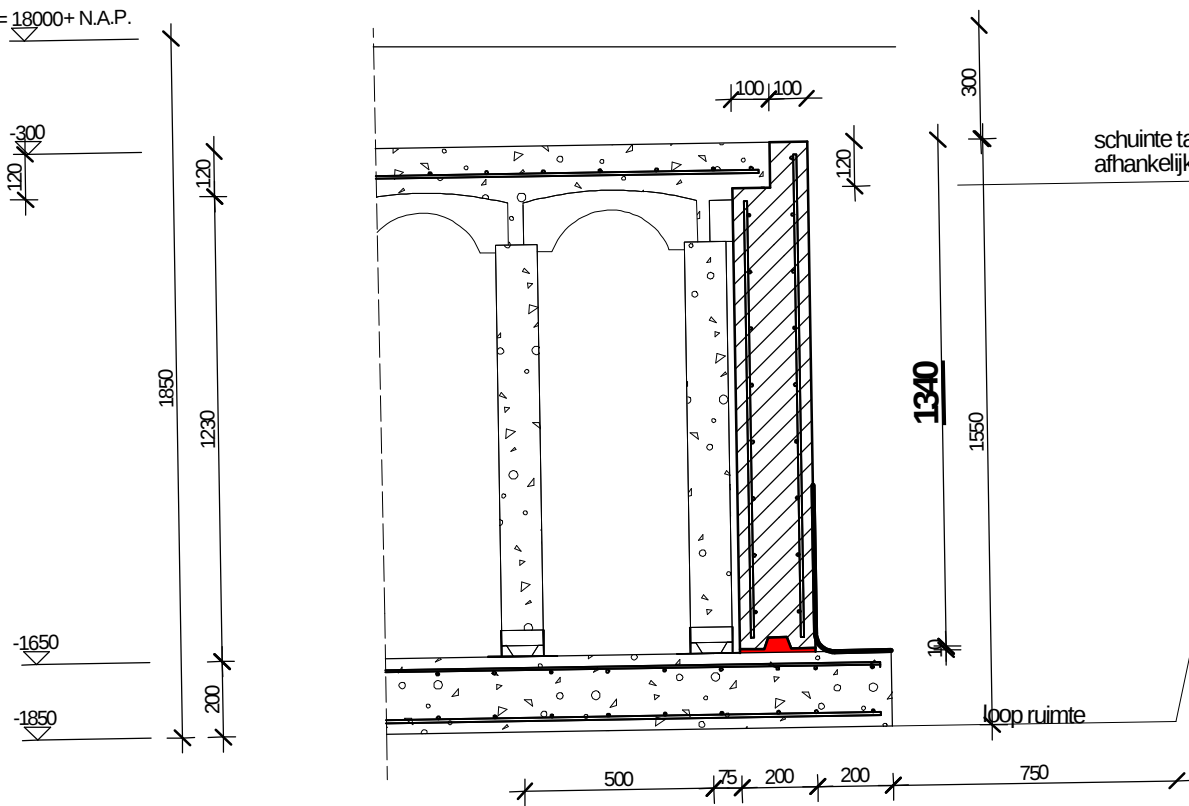

zandbed op afschot door derden

Doorsnede 3