


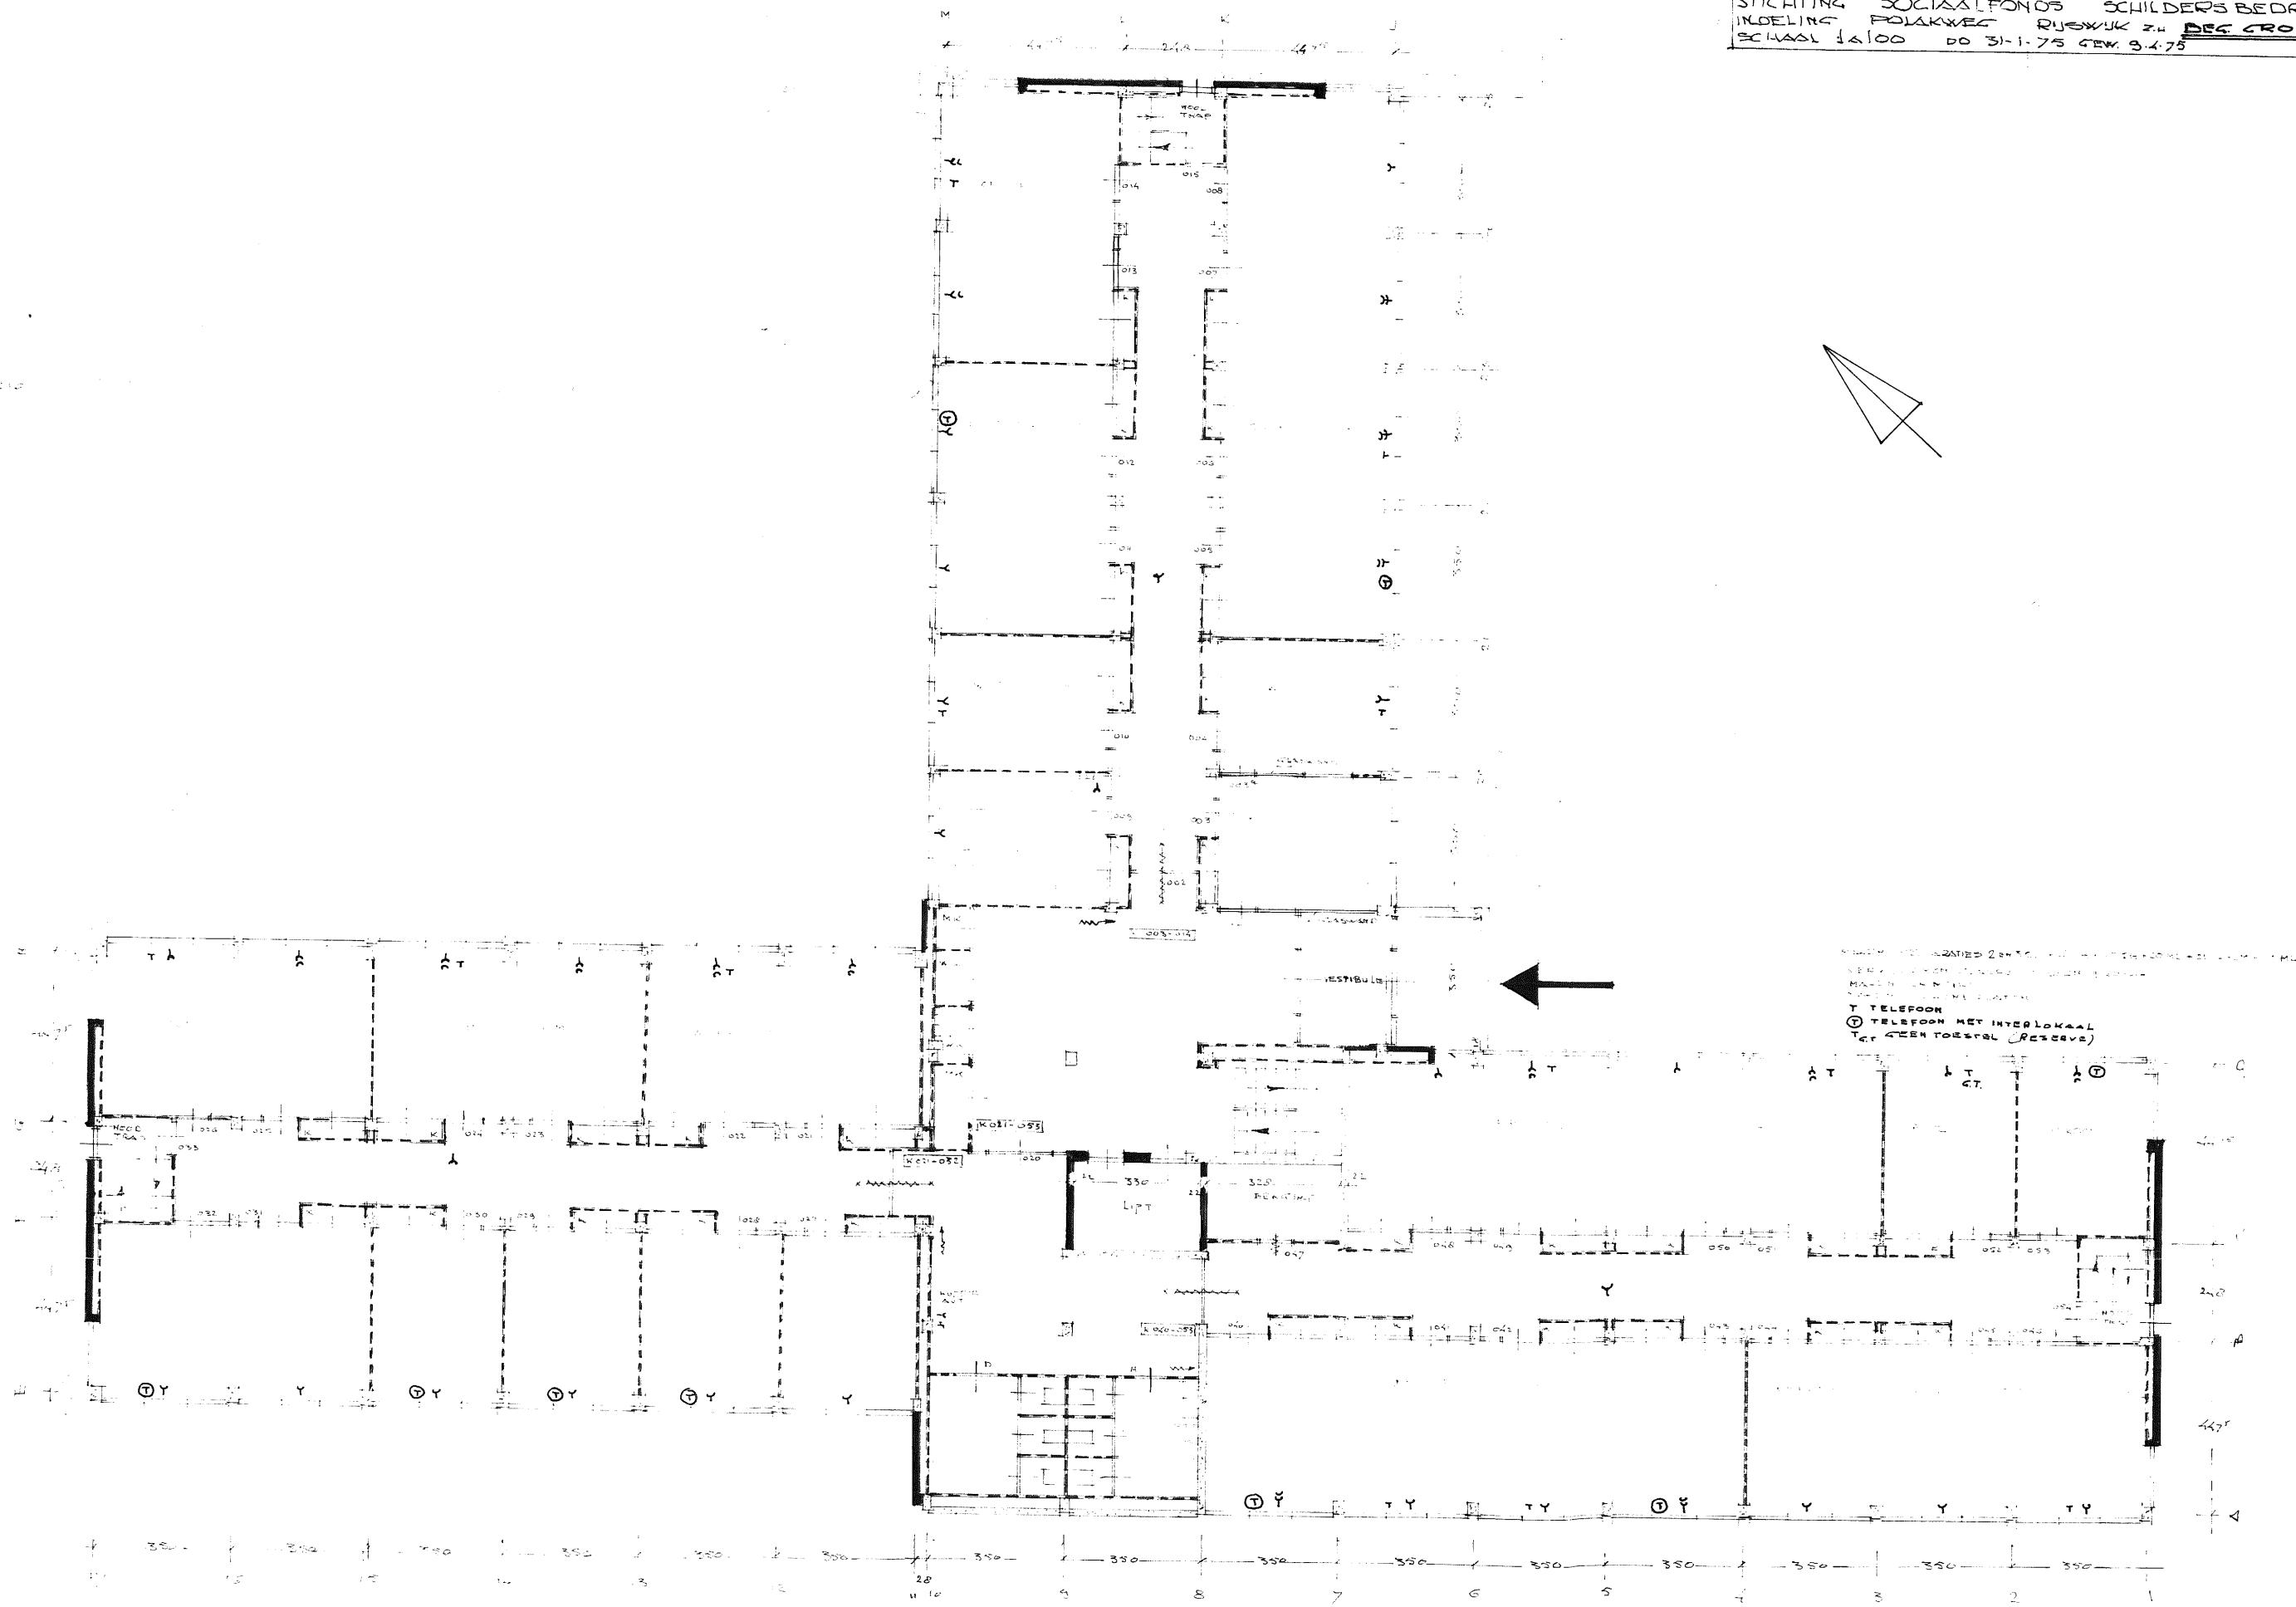

STICHTING SOCIAALFONDS SCHILDERS BEDRIJF
 INDELING POLAKWEG RIJSWYK 24 DEE GROND
 SCHAAL 1:6100 DO 31-1-75 GEW. 9.4.75

VAN GUN STRAAT.

019264