


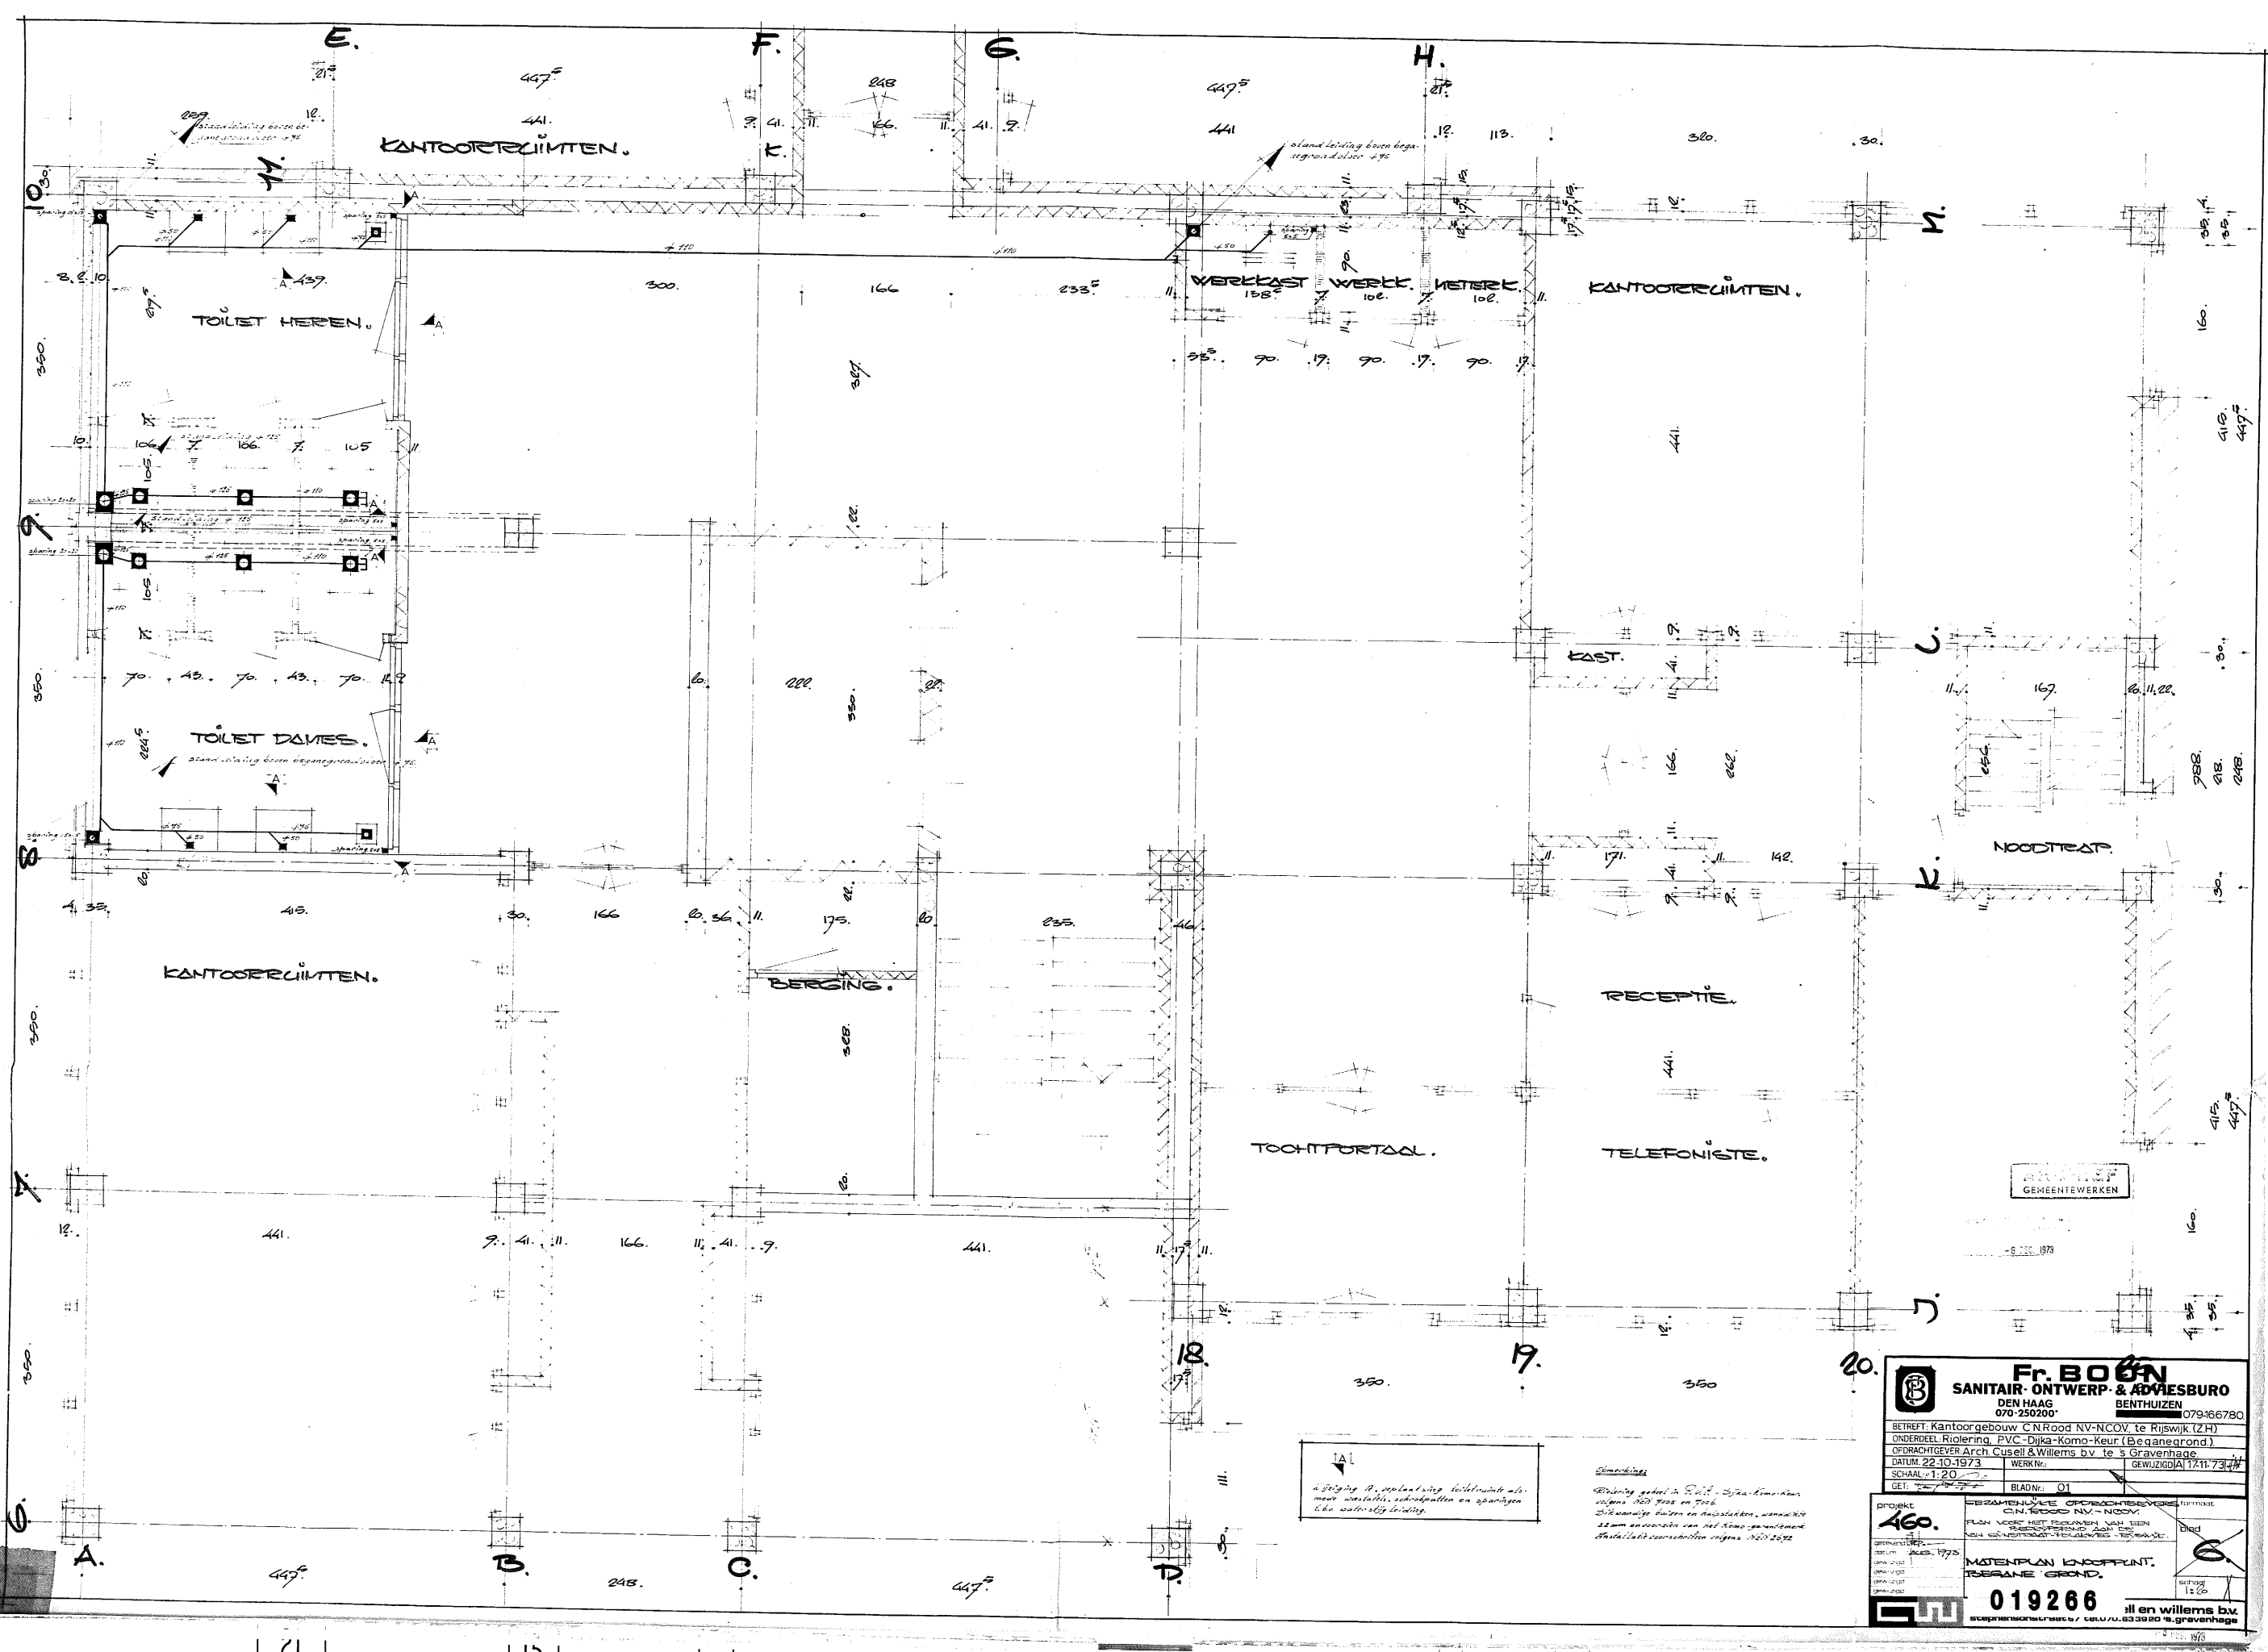

Fr. BOON
SANITAIR-ONTWERP- & ADVESBURO
DEN HAAG
070-250200
BENTHUIZEN
079-166780

BETREFT: Kantoorgebouw C.N.Rood NV-NCOV, te Rijswijk (ZH)
ONDERDEEL: Riolering, PVC-Dijka-Komo-Keur (Begegrond).
OPDRACHTGEVER: Arch. Cusell & Willems bv te 's Gravenhage
DATUM: 22-10-1973
SCHAALEN: 1:20
WERKNR.:
BLADNR.: 01
GEWUJZIGDIA: 17-11-73

project
460.
aansluiting op bestaand
aanleg van 1973
aanleg van 1973
aanleg van 1973
aanleg van 1973

PLAN VOOR HET TOEGANGEN VAN EEN
MEERWEGENDE AAN DE
NEN-GEWUJZIGDIA-TOEGANGEN

MATENPLAN INDOORPRINT.
TEREGANE GROND.
019266
en willems bv.
steepensgravenhage / tel. 070-633920 's-gravenhage