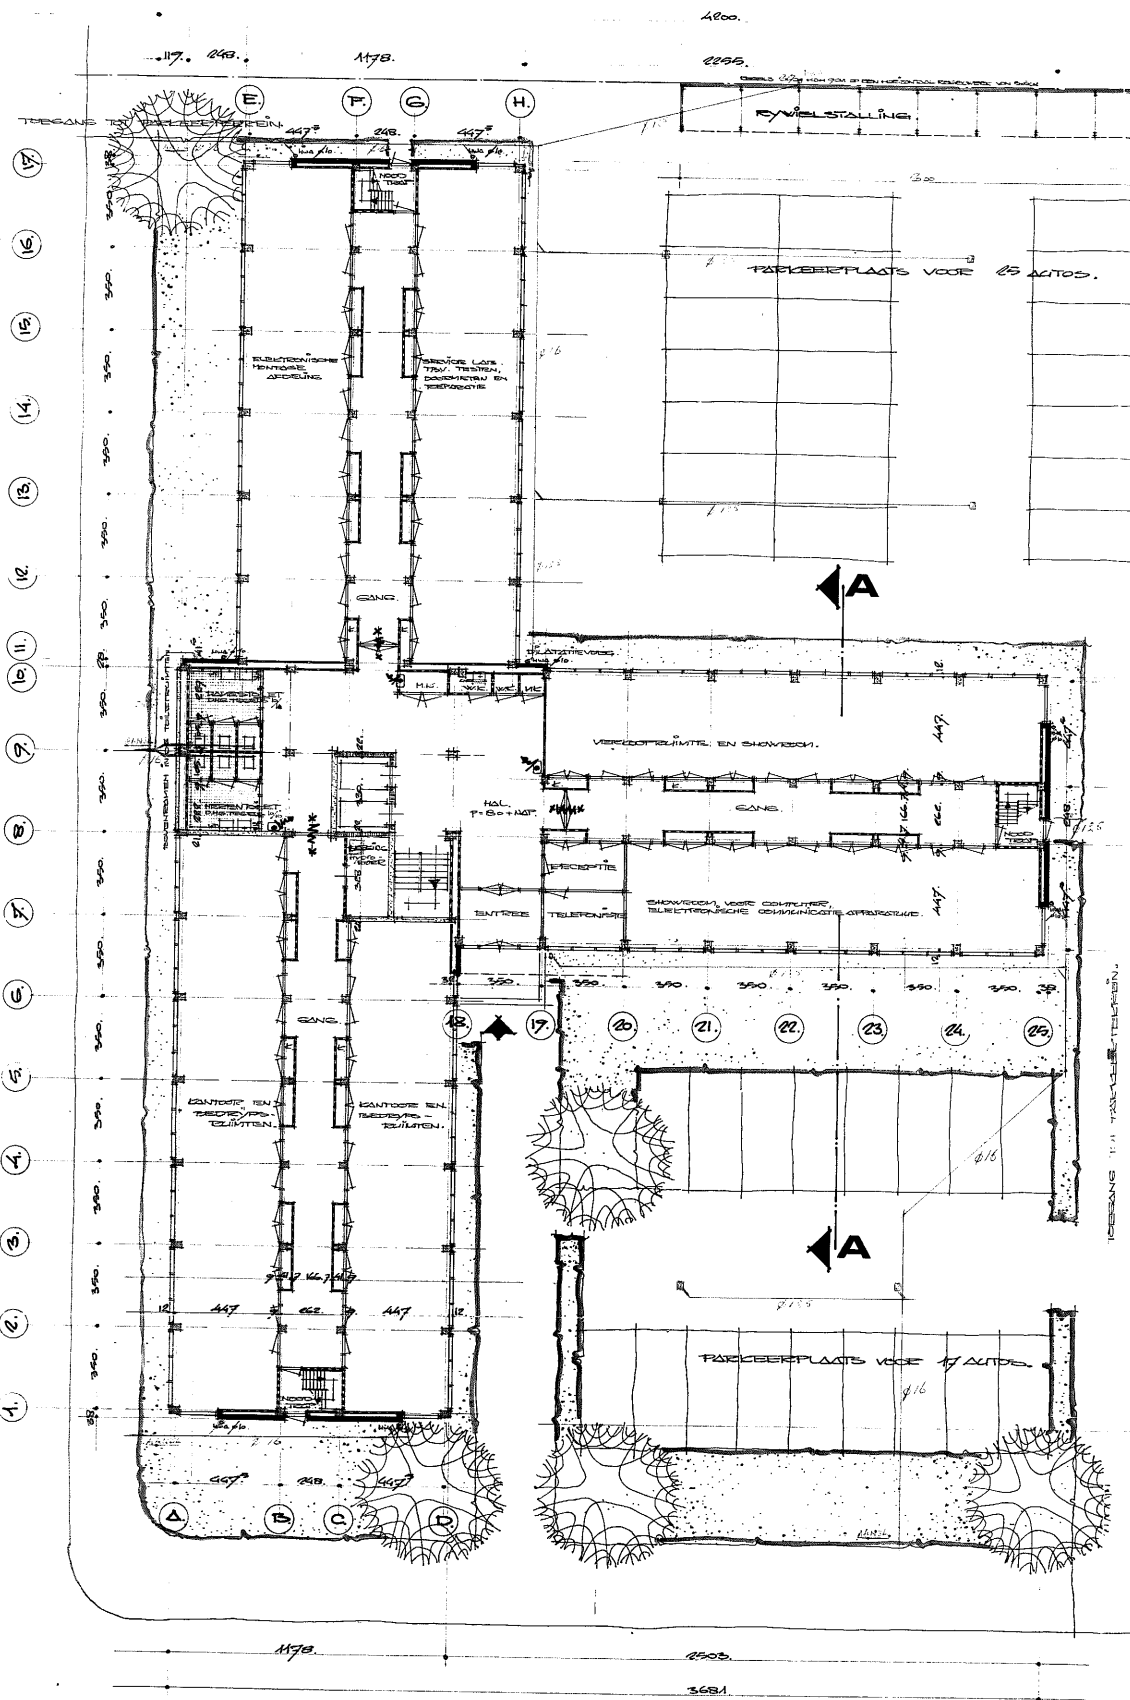


ADRESSOGRAPH.

ARCHITECT
GEMEENTEN

019274

PLAATS EN INDELING V.D. BEDRIJFSRUIMTEN
EN V.D. KANTOORRUIMTEN ZAL NADIER
WERDEN BEPAALD.

DEWIJZING DD. 10.4.75 BETREFT PLAATS RIJWEGSTELLING.

BESTELTEKENING IN 4 BLADEN.

GEREELDEDE GEMEENTEN		460.
PLAN VOOR HET TOEGEVOEGD VAN EEN PARKERPLAATS VOOR 15 AUTO'S		
REVISIE GROND.		1.
REVISIE TEK.		
1500.		16 JUN 1975

POLAKWES.