

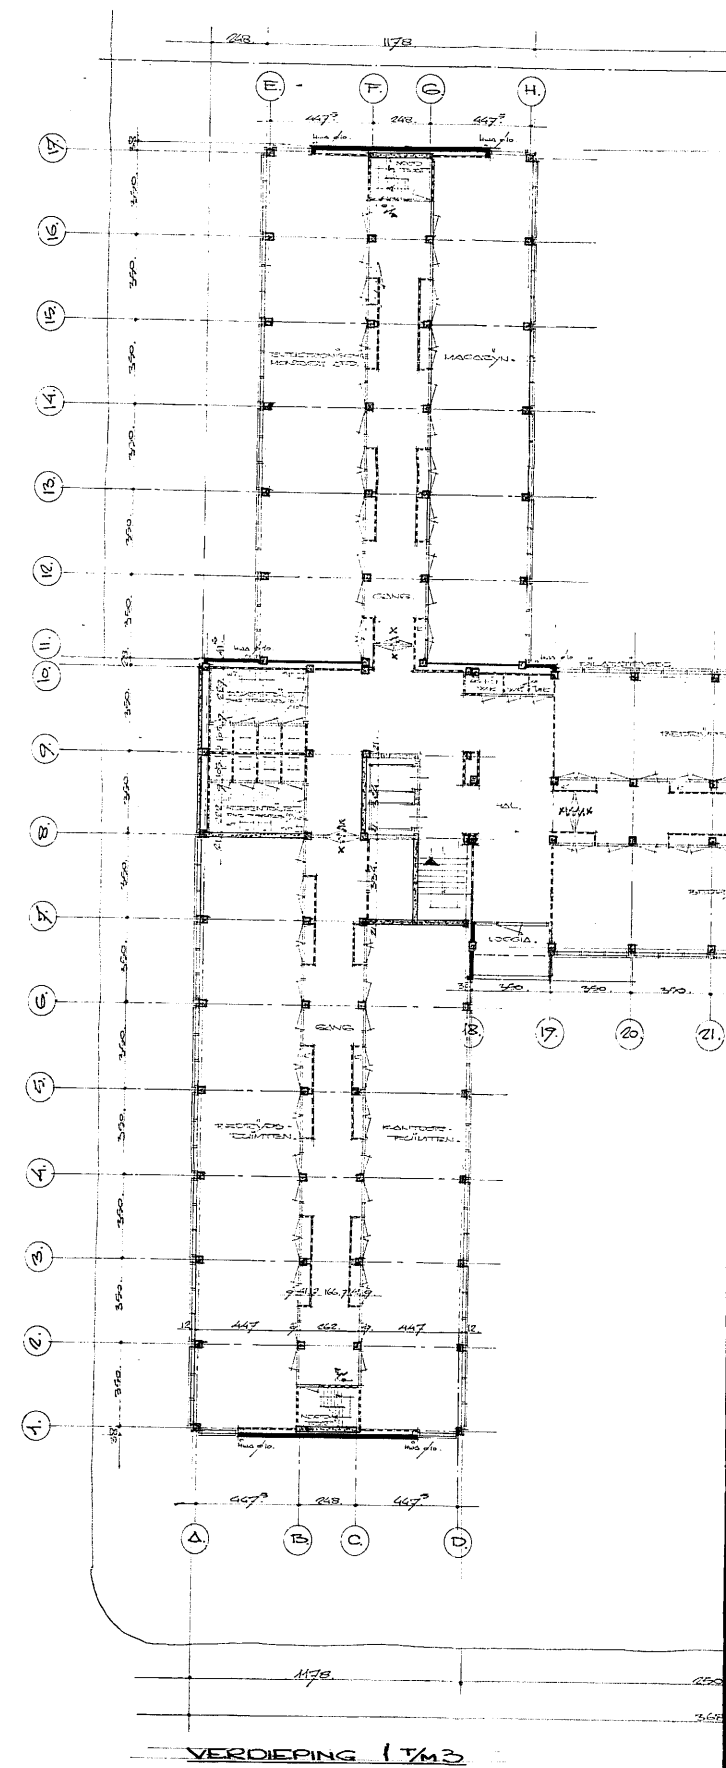
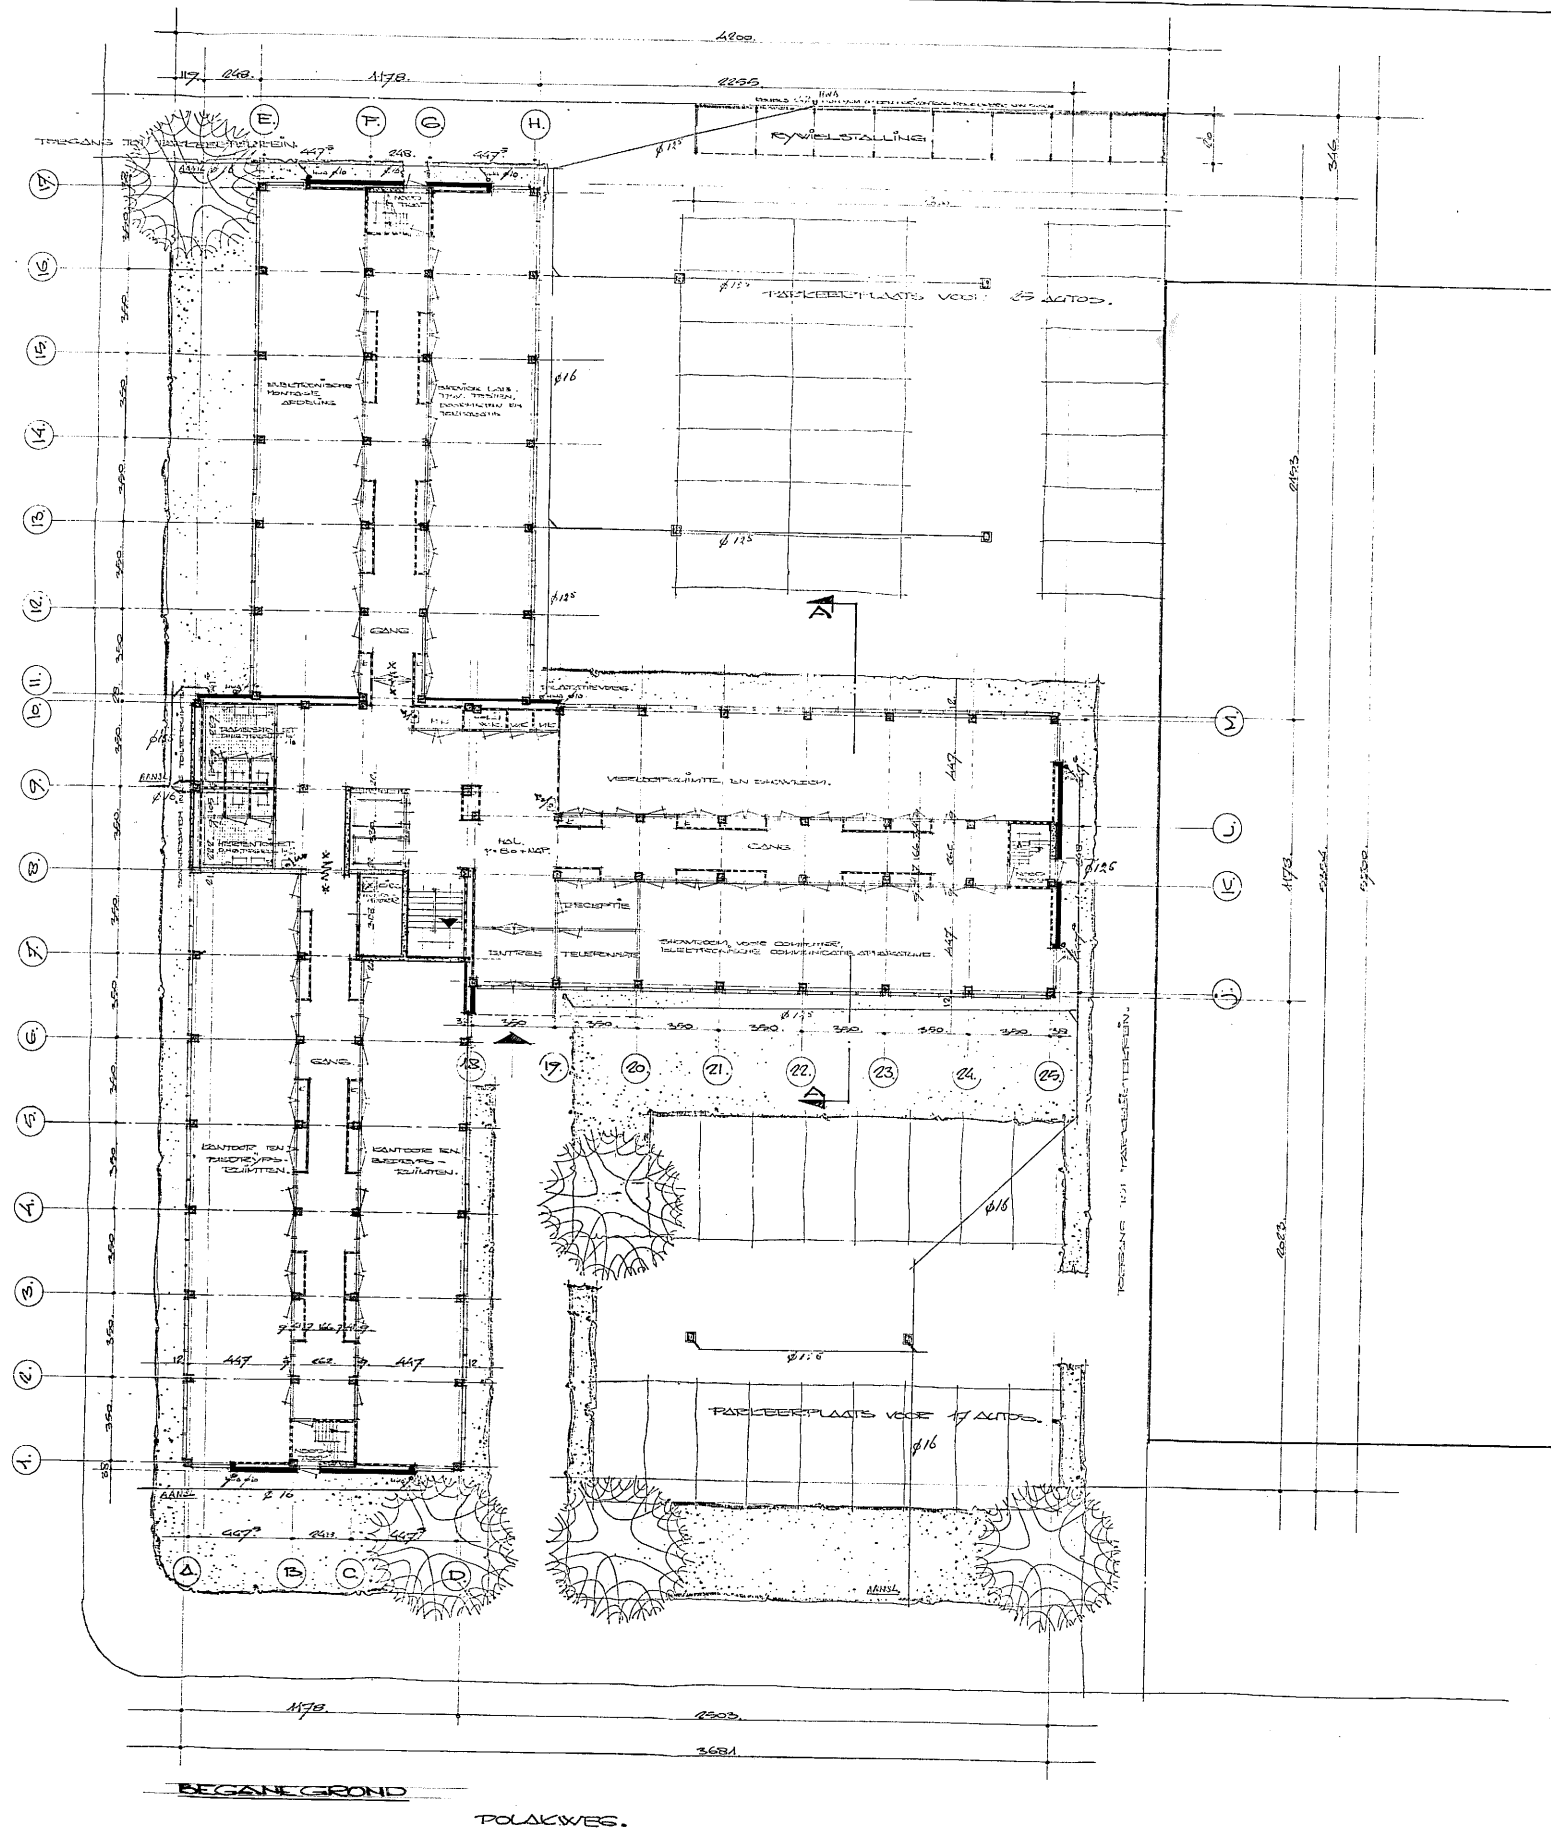


VAN GYNISTRAAT.

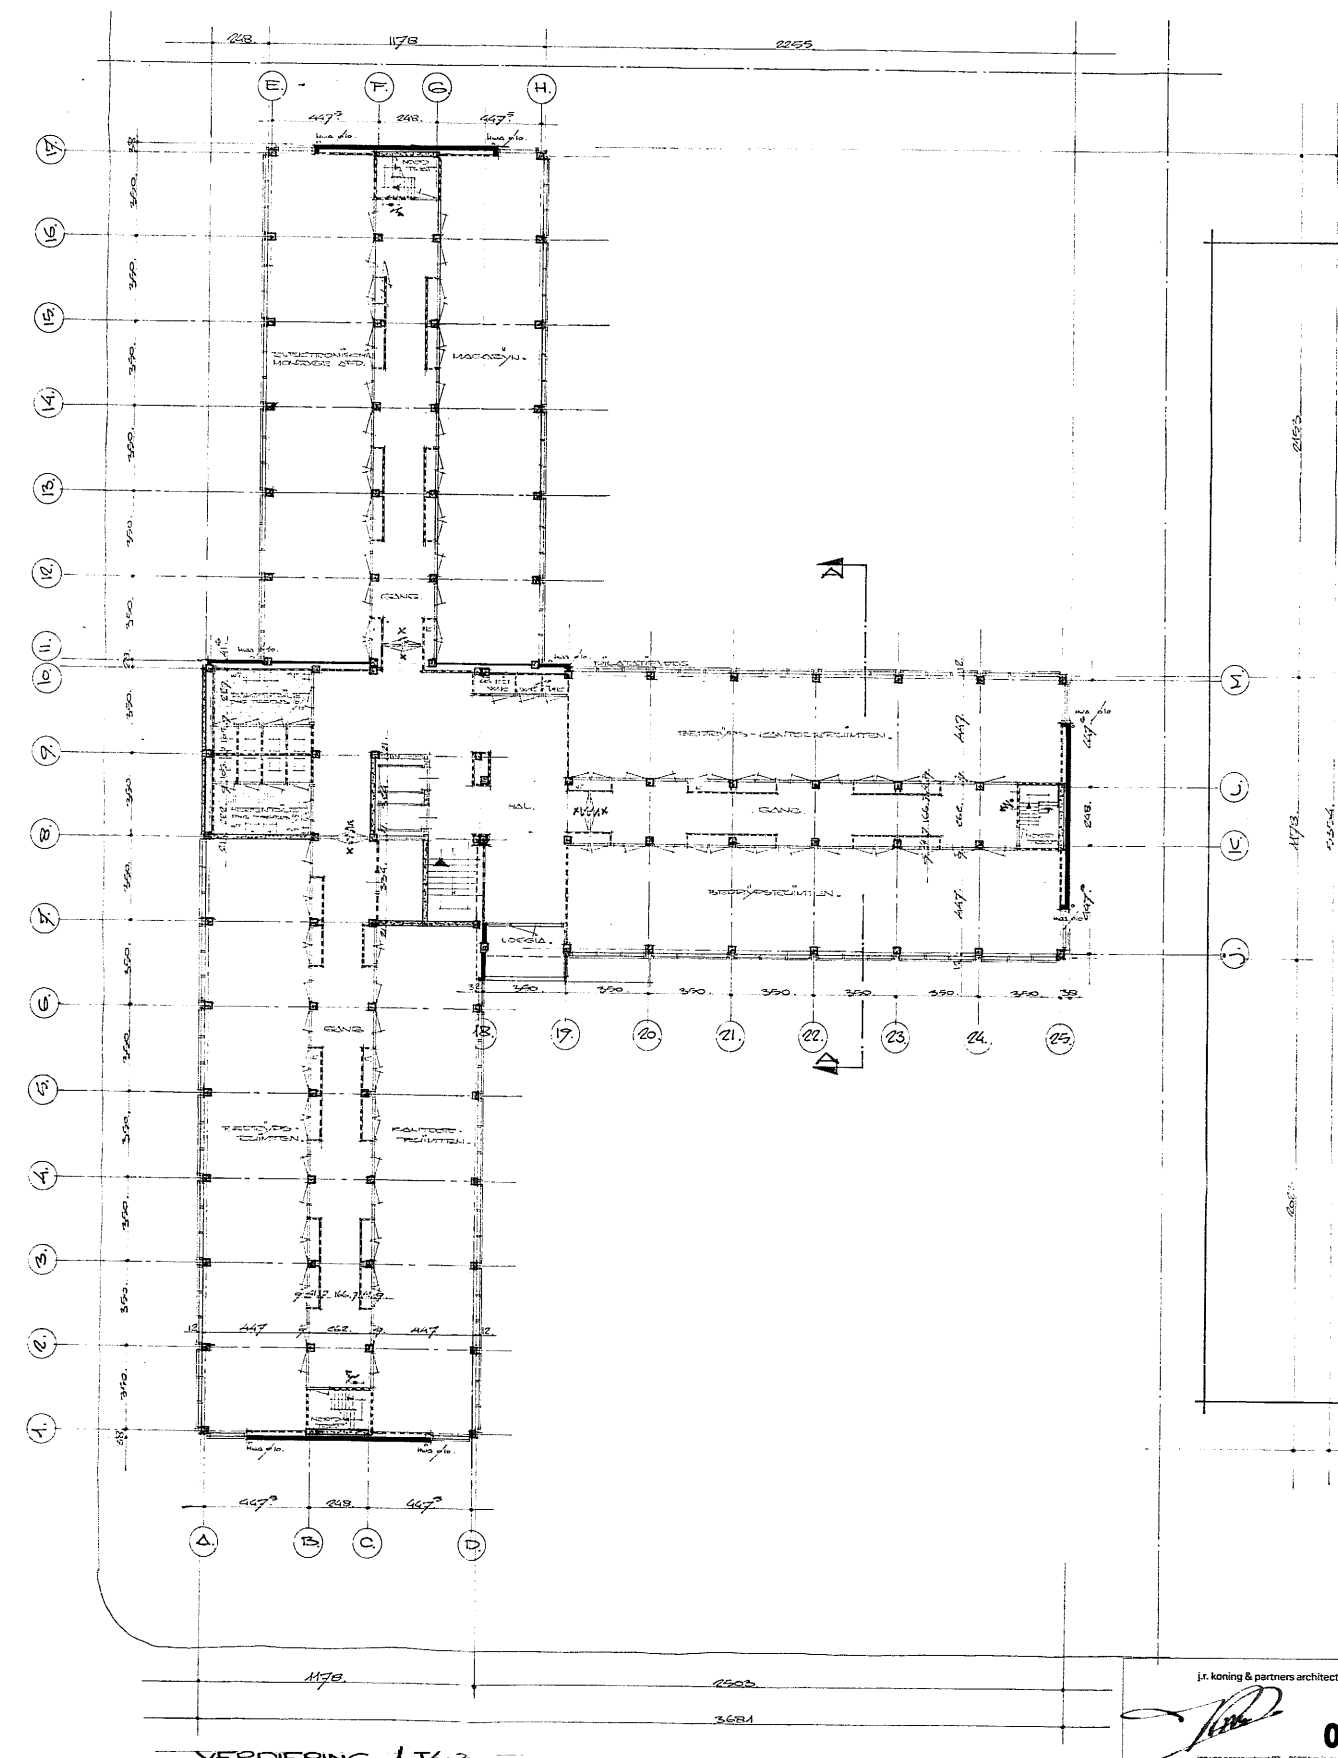

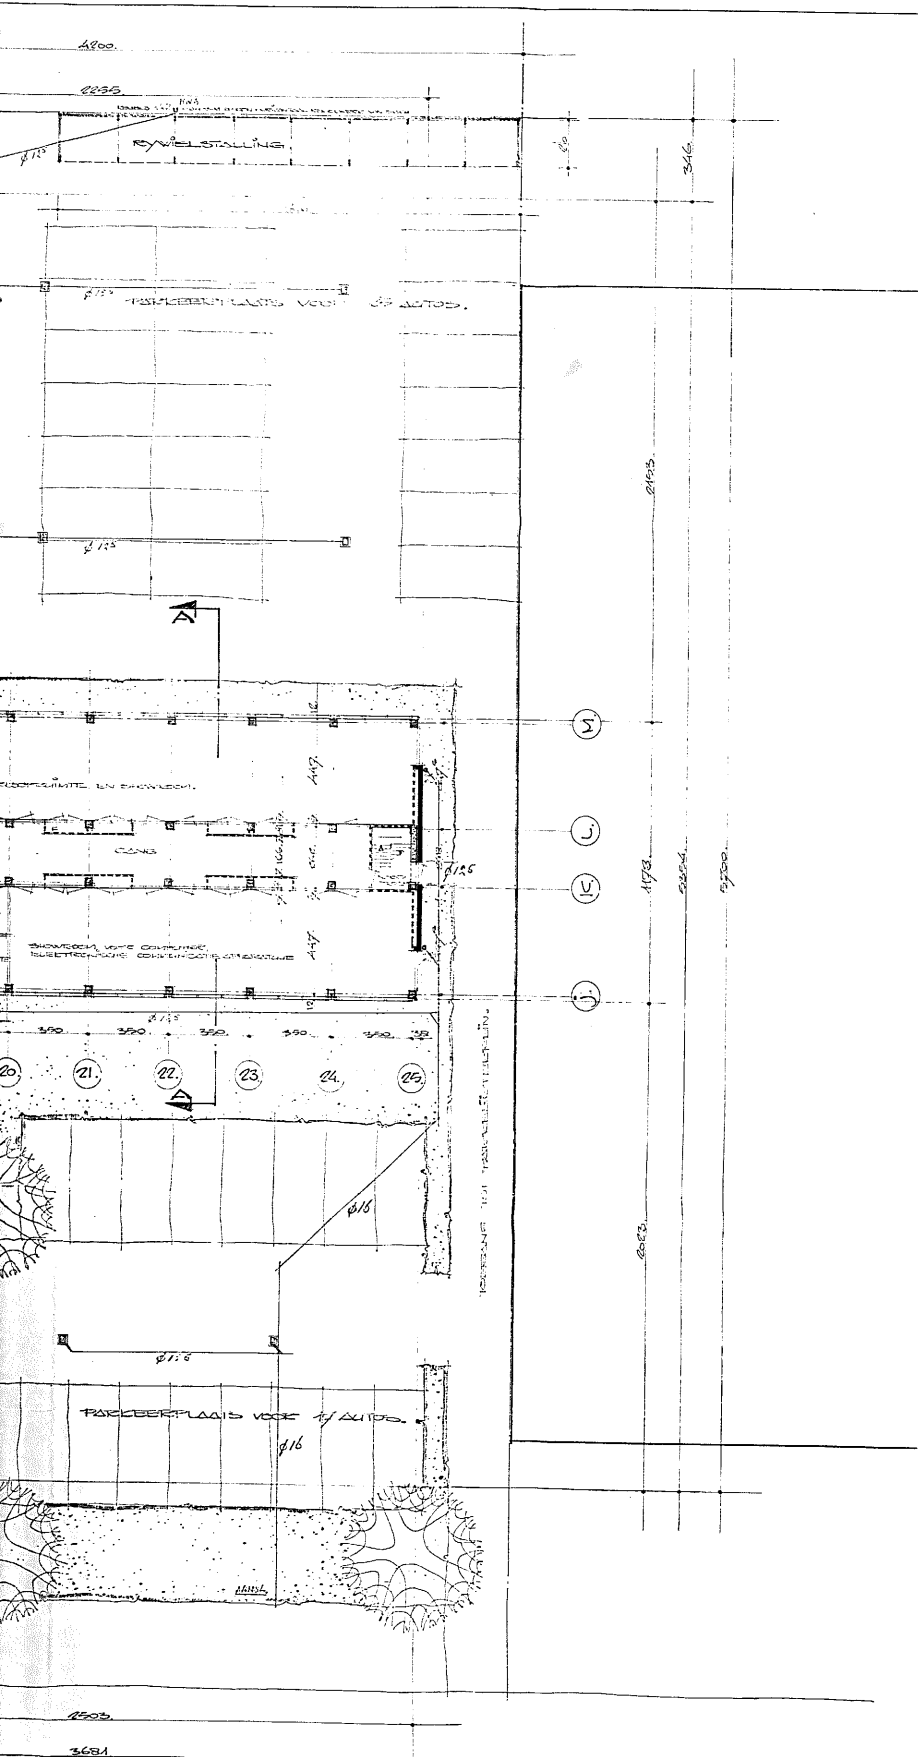

j.r. koning & partners architecten -bna- bv
 019250
 j.r. koning & partners architecten -bna- bv
 POLAKWEG 8
 RIJSWIJK
 BESTAANDE TOESTAND
 B.G. / VERDEPING 1 T.M. 3
 W92-331-01
 2 Aug. 1994