




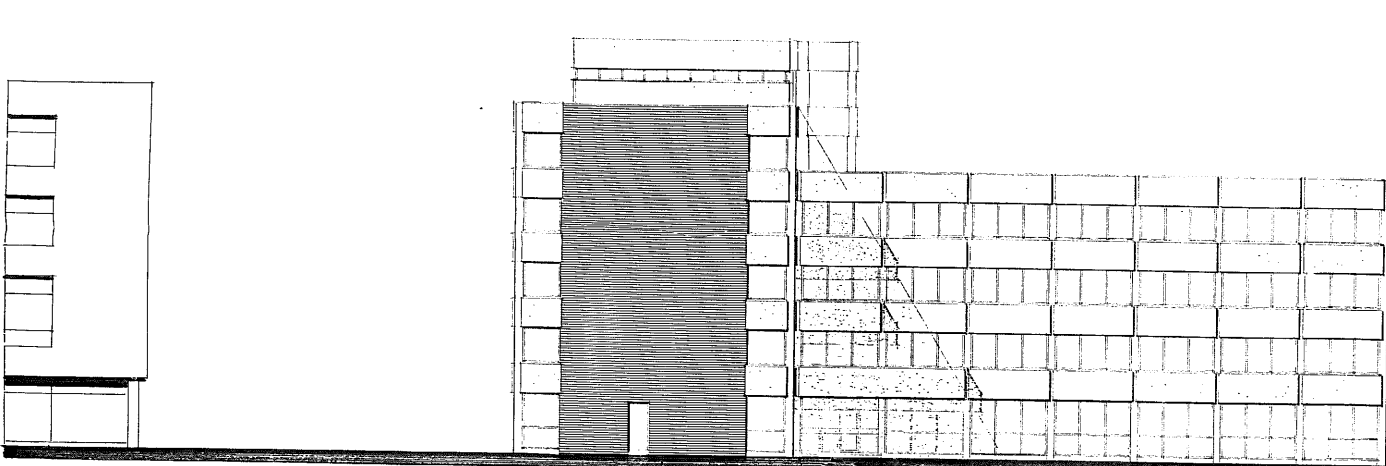


ZUID-OOST

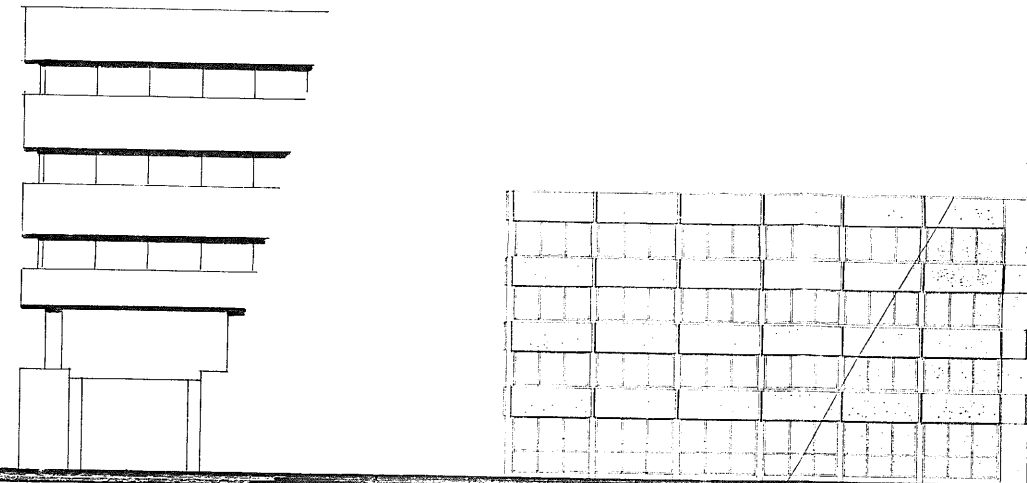


NOORD-WEST

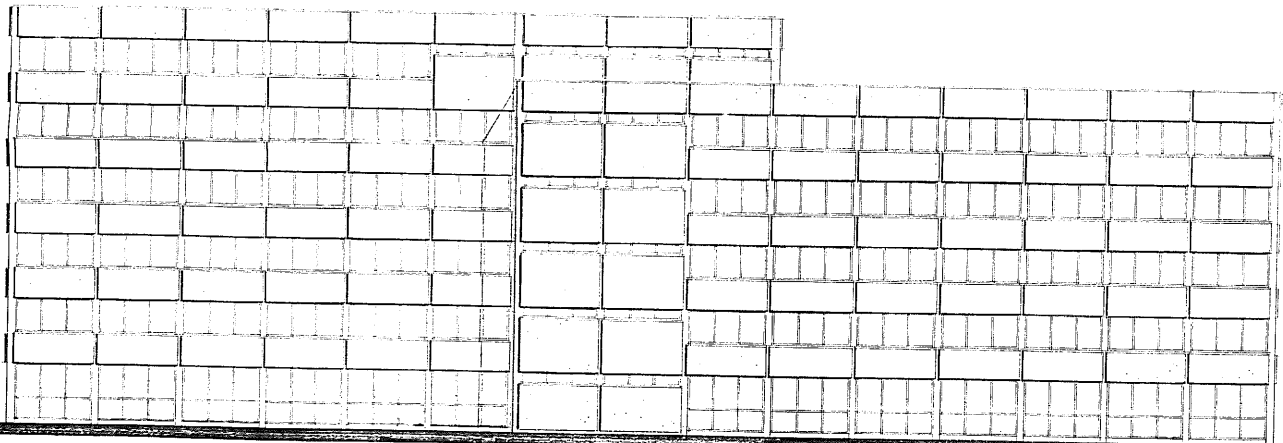


ZUID-WEST

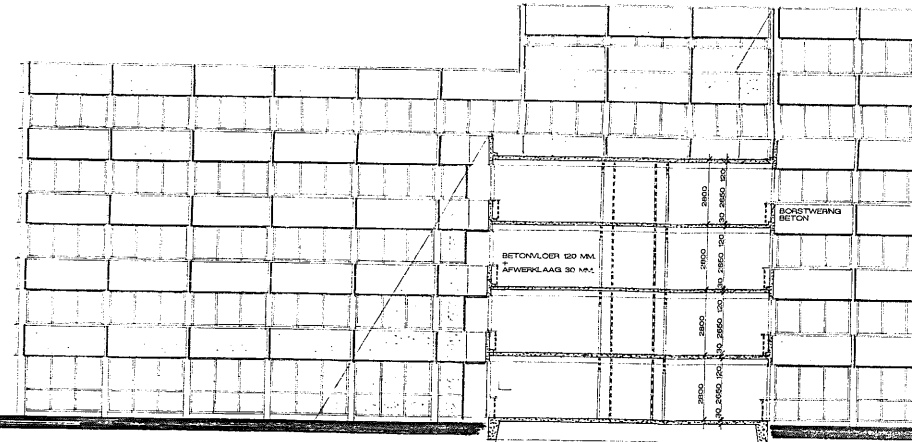


NOORD-OOST

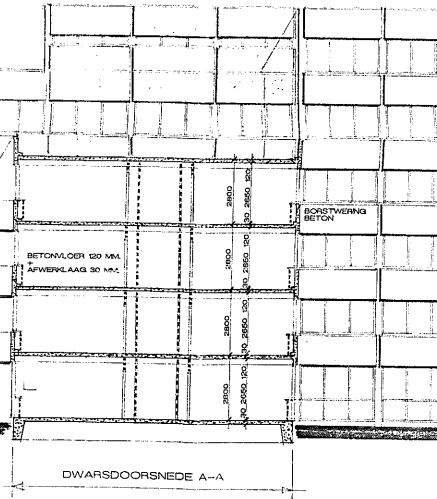

DWARSDOORSNEDE A-A

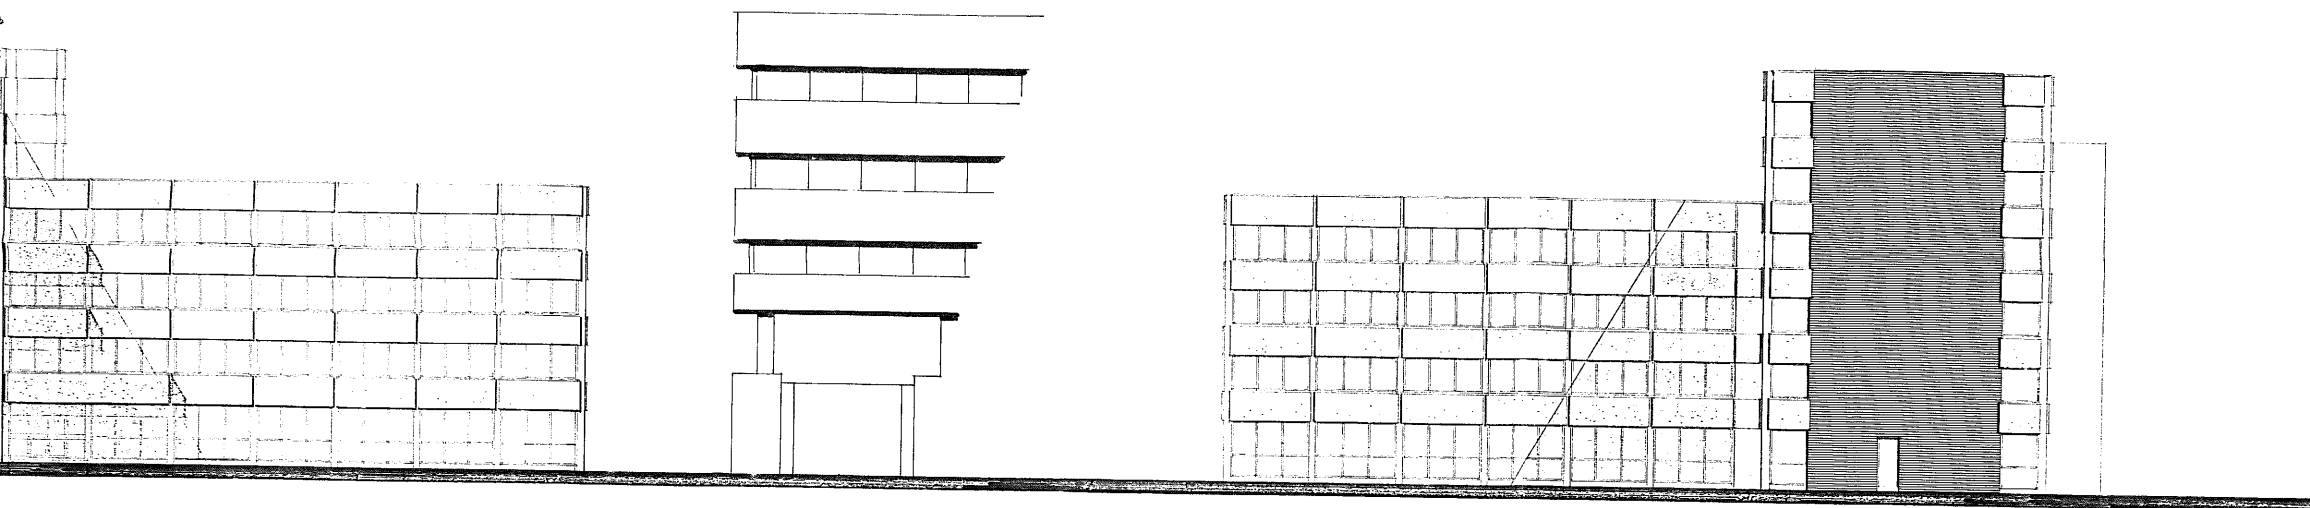

NOORD-WEST

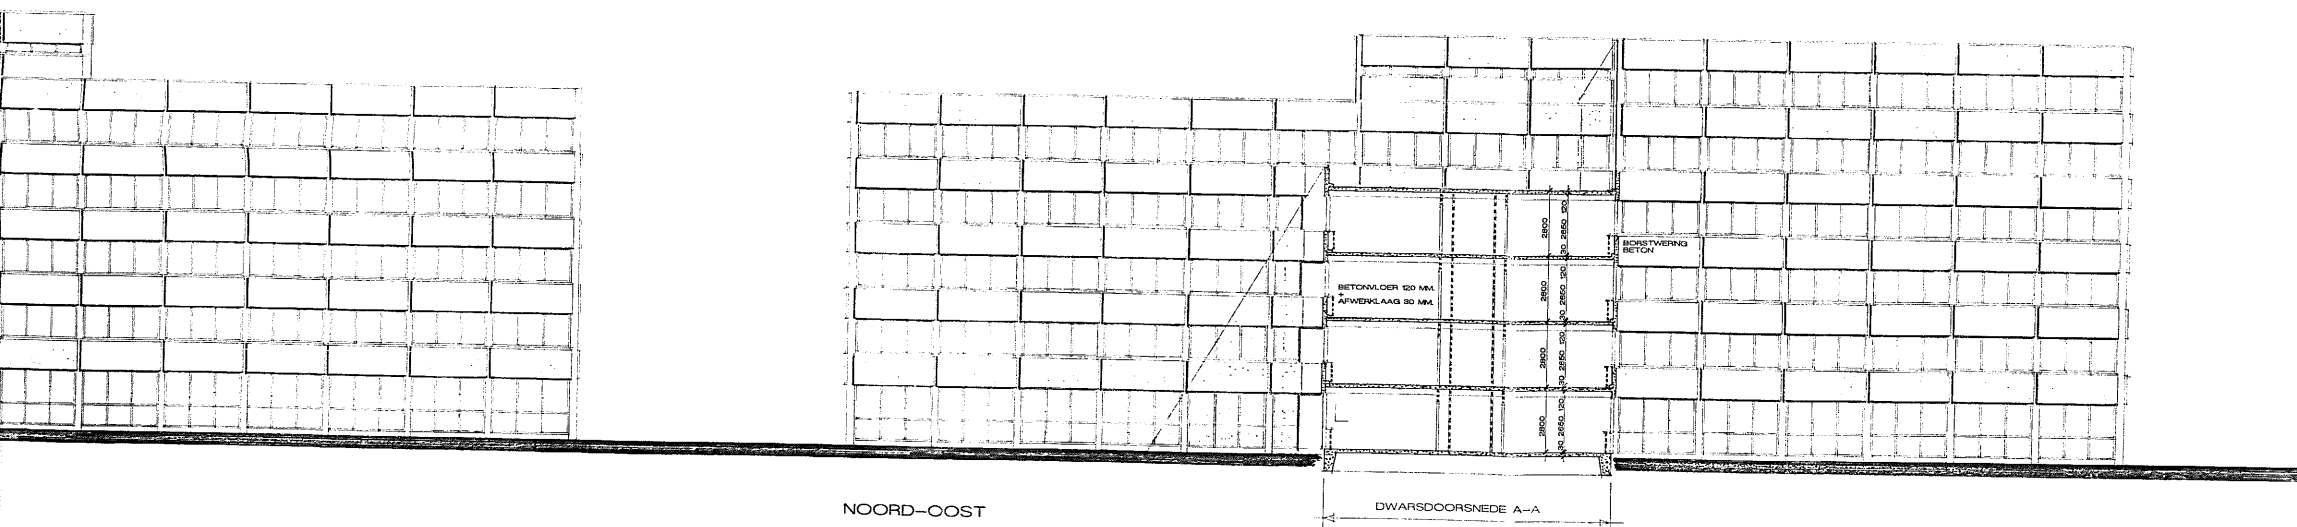

NOORD-OOST

DWARSDOORSNEDE A-A



Bekijk bij het
Bouwen
van de
2.5.1994
Bouwen
voetbal

Handwritten signature and notes.

j.v. koning & partners architecten - bna - bv		019252	k
jan van halsaustraat 27 2596 dm 's-gravenhage telefoon 070-324.23.24			
bouwplan		sch. 1 : 100	get.
POLAKWEG 8		dat 30-07-1994	
RUSWIJK		W92-331-03	
BESTAANDE TOESTAND			
GEVELS/DOORSNEDE			
onderwerp		werk	blad 841x1510
		ABCDEFGHI	