


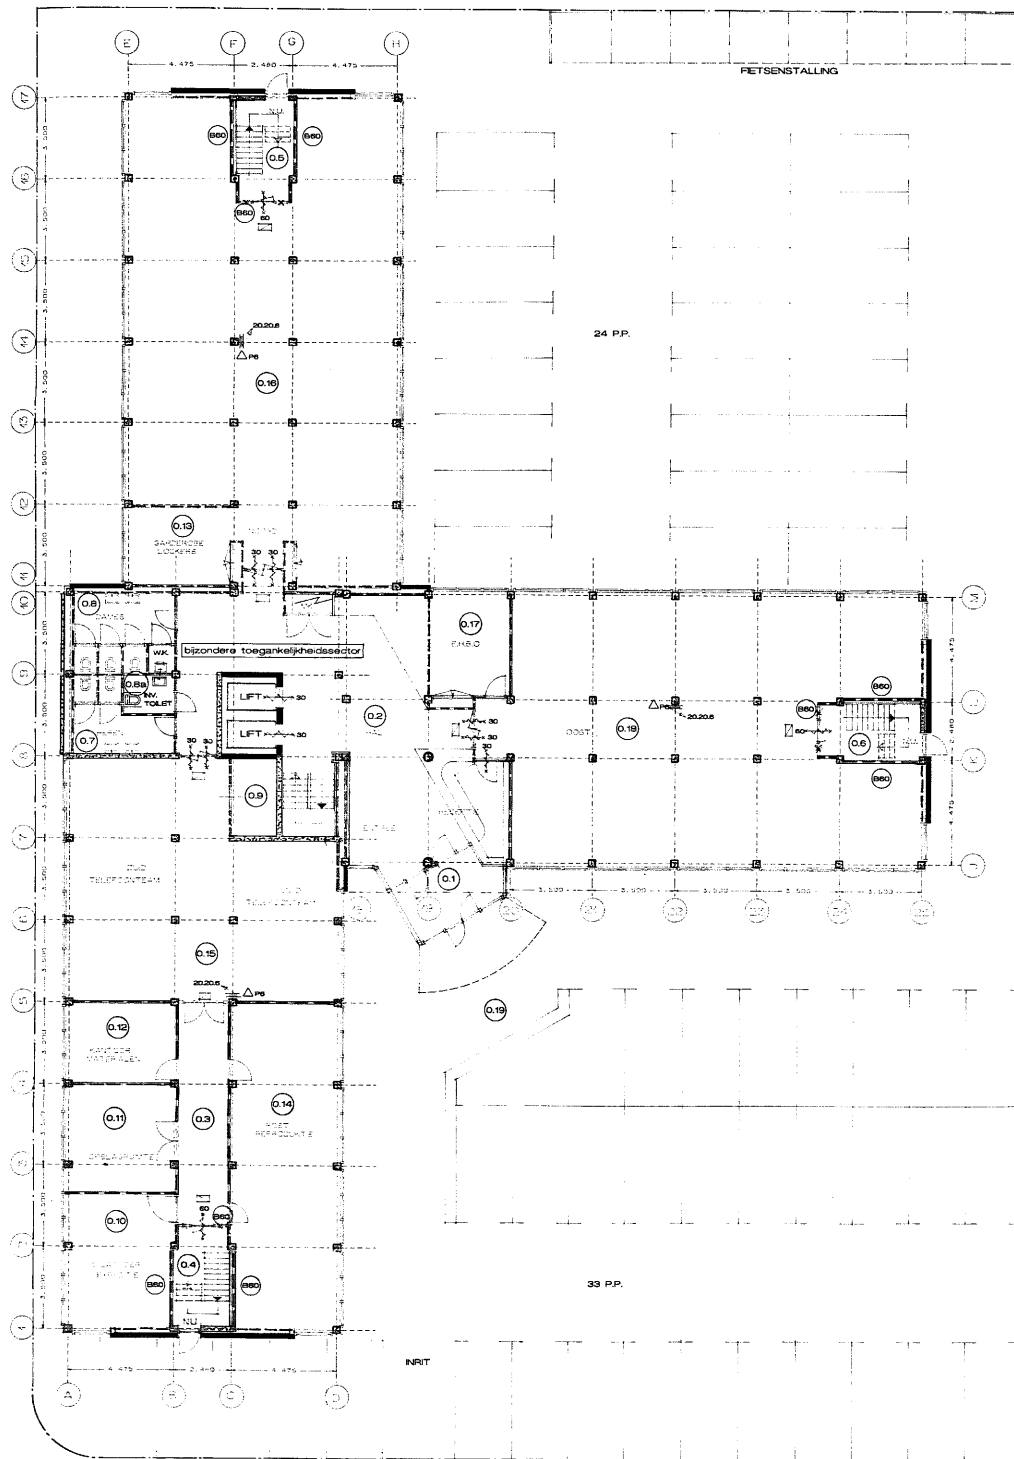


BEGANE GROND


0.1 t/m 0.6 verkeersruimte
 0.7 t/m 0.8a toileruimte
 0.9 t/m 0.13 berguimte
 0.14 t/m 0.18 verblijfsruimte
 0.19 buitenruimte

gebruiksoppervlakte 834 m²
 verblijfsgebied 765 m²

bijzondere toegankelijkheidssector :
 nummers. 0.1 en 0.2

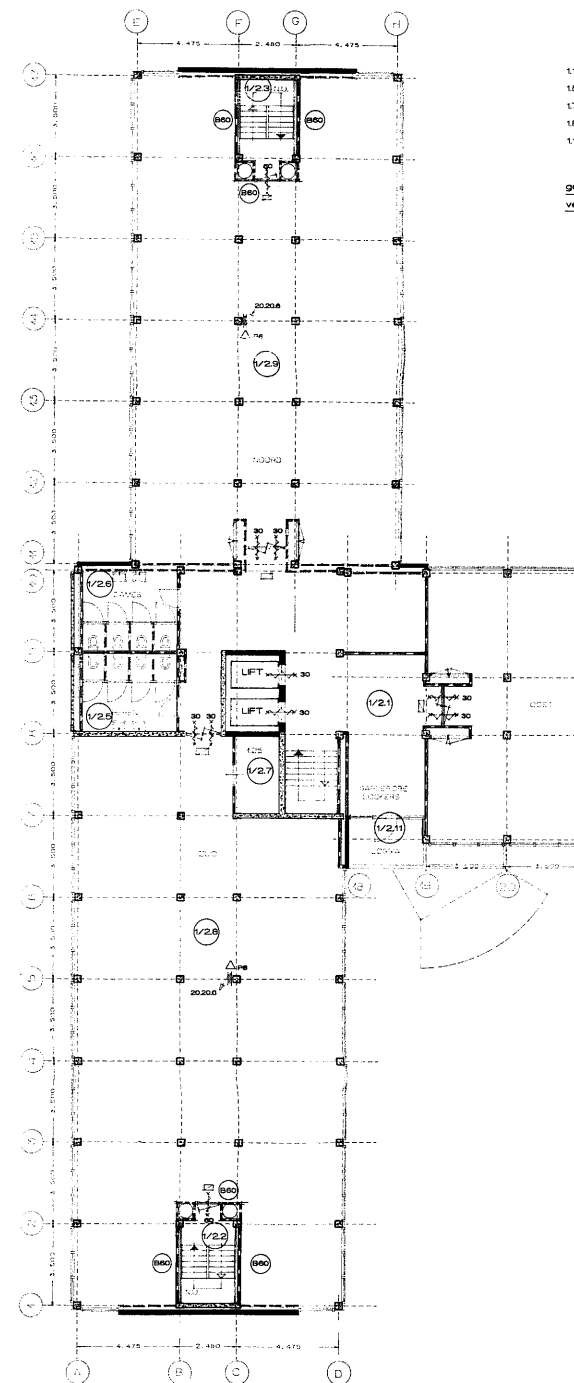


VERDIEPING 1 EN 2

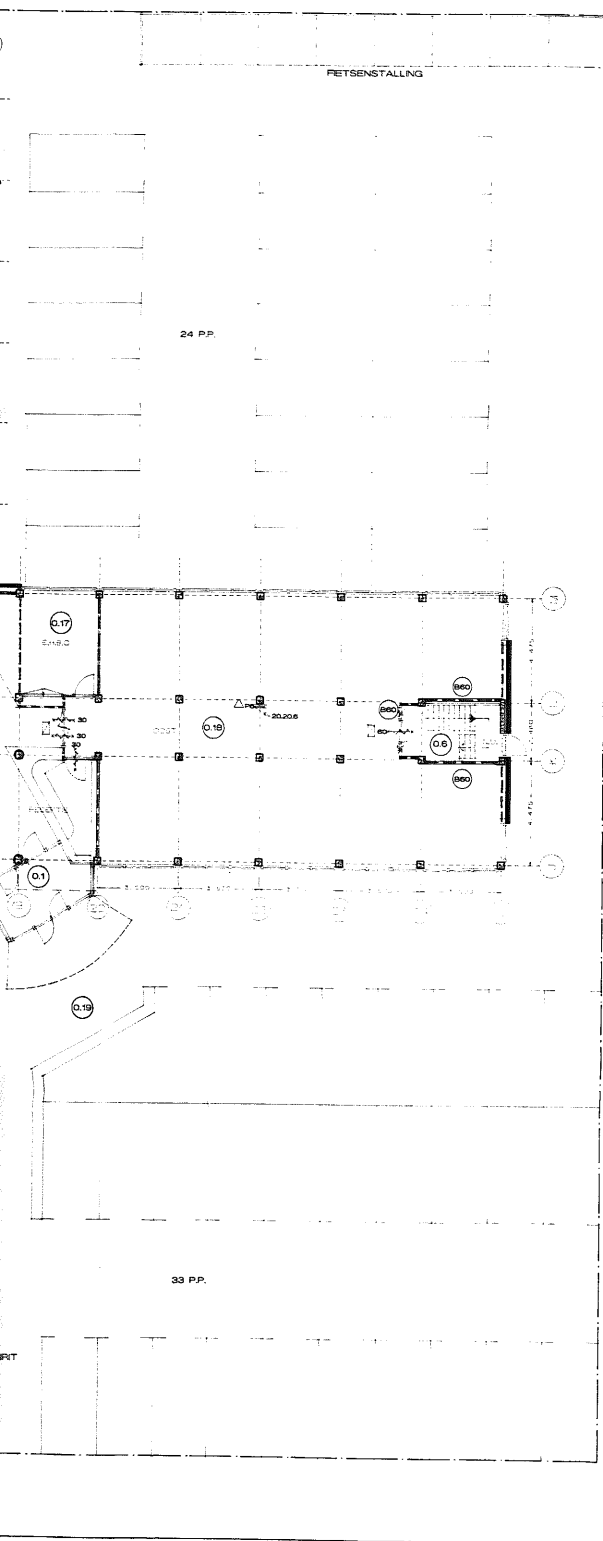

0.1 t/m 0.6 verkeersruimte
 0.7 t/m 0.8a toiletteruimte
 0.9 t/m 0.13 bergteruimte
 0.14 t/m 0.18 verblijfsruimte
 0.19 buitenruimte

gebruiksoppervlakte 634 m²
 verblijfsgebied 765 m²

bijzondere toegankelijkheidssector:
 ruimten 0.1 en 0.2

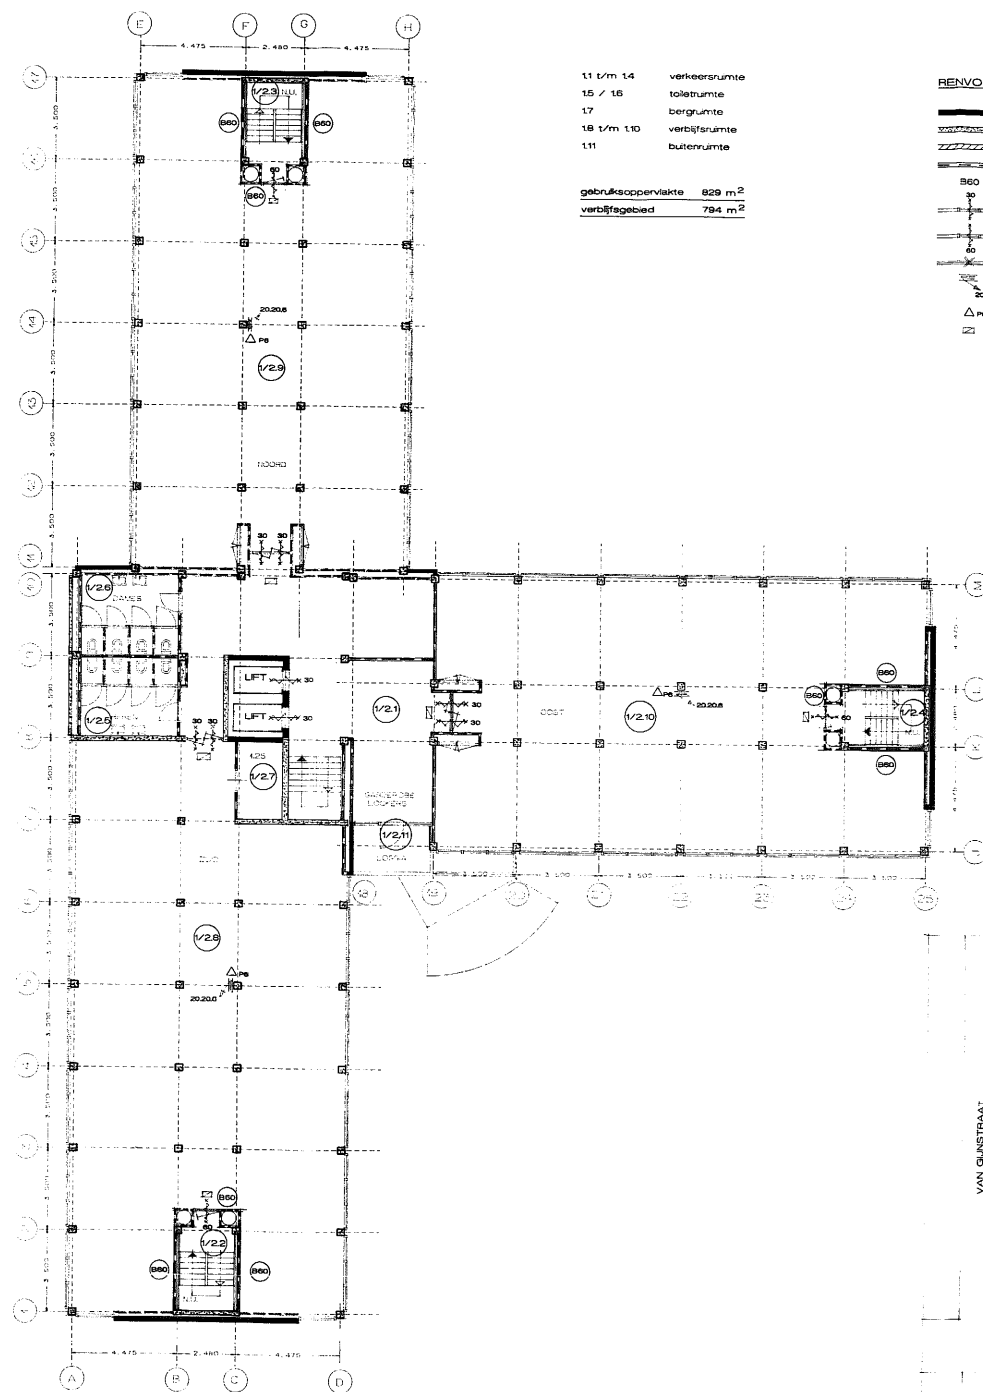

1.1 t/m 1.4 verkeersruimte
 1.5 / 1.6 toiletteruimte
 1.7 bergteruimte
 1.8 t/m 1.10 verblijfsruimte
 1.11 buitenruimte

gebruiksoppervlakte 629 m²
 verblijfsgebied 794 m²

RENOVOOI:

- BESTAAND METSELWERK
- GEWAPEND BETON
- KALKZANDSTENEN
- METAL STUD
- WDBO = 60 MN.
- ZELFSLUTENDE DEUR, WDBO = 30 MN.
- ZELFSLUTENDE DEUR, WDBO = 60 MN.
- DRAADGLAS
- BRANDHASPEL LENGTE 20 M., SLANGDOORLAAT 20 MM.
- DOORLAAT STRAALPIJP 6 MM.
- DROOGPOEDER BLUSAPPARAAT (6 KG)
- NOODUITGANG TRANSPARAANT

- * hemelwaterafvoeren en riolering - bestaand
- * berekeningen en tekeningen van constructieve wijziging, technische installaties (ventilatie - verwarming - electra - lift) t.g.v. de dienst bouwen en wonen, worden apart ingediend
- * noodtrappenhuizen voorzien van overdruk - ventilatoren

VERDIEPING 1 EN 2

SITUATIE SCHAAL 1 : 1000

KADASTRAAL BEKEND :
 GEMEENTE : RIJSWIJK
 SECTE : G NUMMER : 2013

j.t. koning & partners architecten-bna-bv

019253

W92-331-04

VERDIEPING 1 EN 2

2