


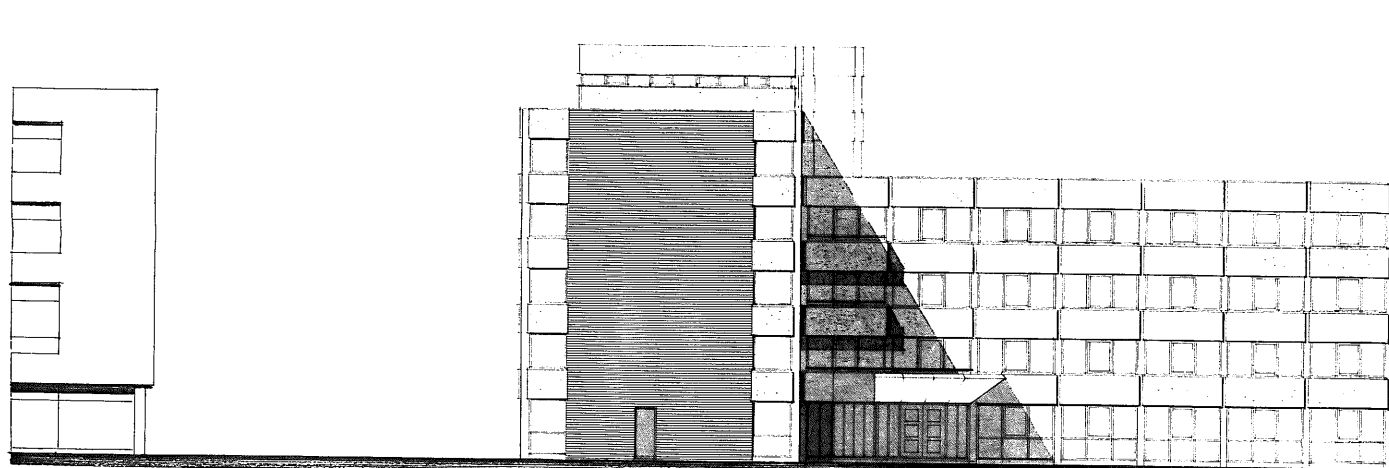


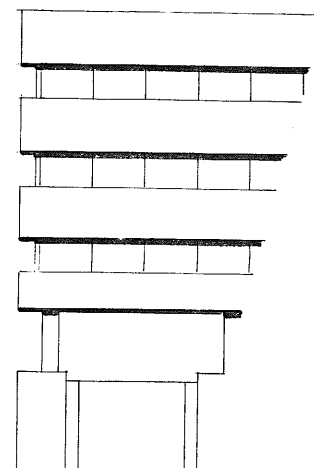


ZUID-OOST

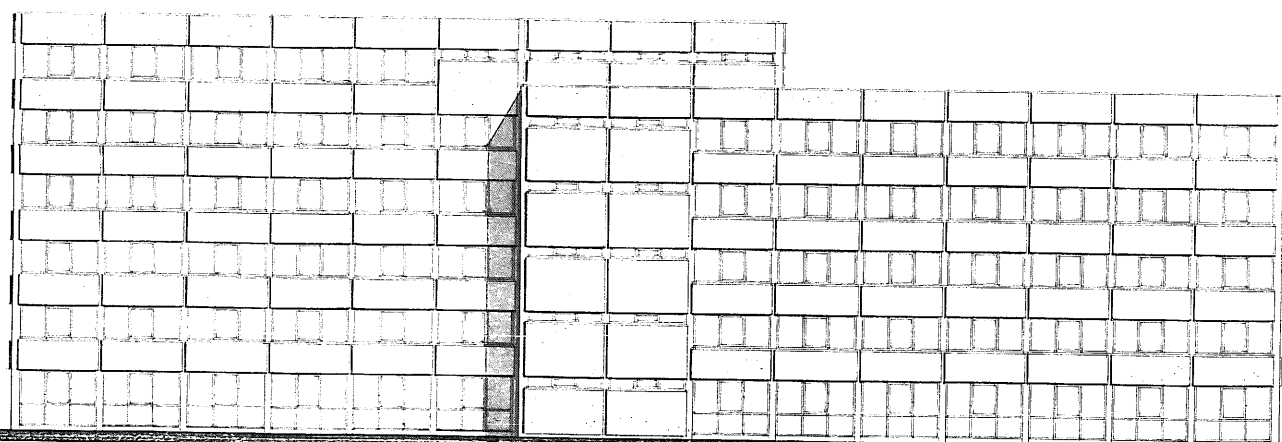


NOORD-WEST

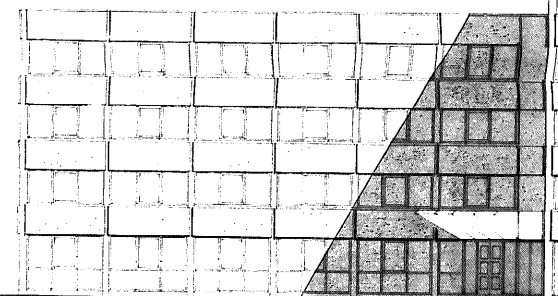


ZUID-WEST

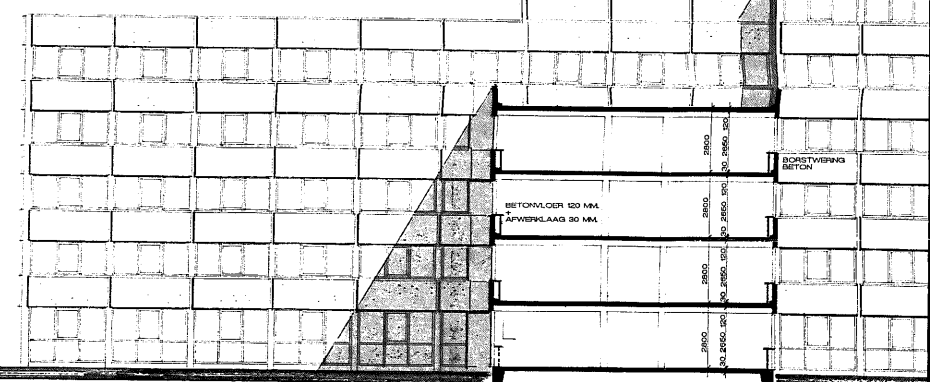


NOORD-OOST

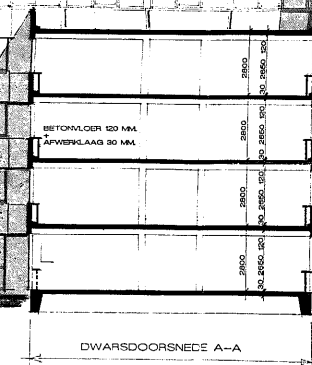

GEVELMATERIALEN EN KLE
KOZIJNEN - BESTAAND - ALU
RAMEN - NIEUW ALU - DR
BORSTWERING - BESTAAN
HOEKKOLOMVEN - NIEUW
LUFEL - NIEUW - ALU - R
B.G. PANELN - NIEUW - G

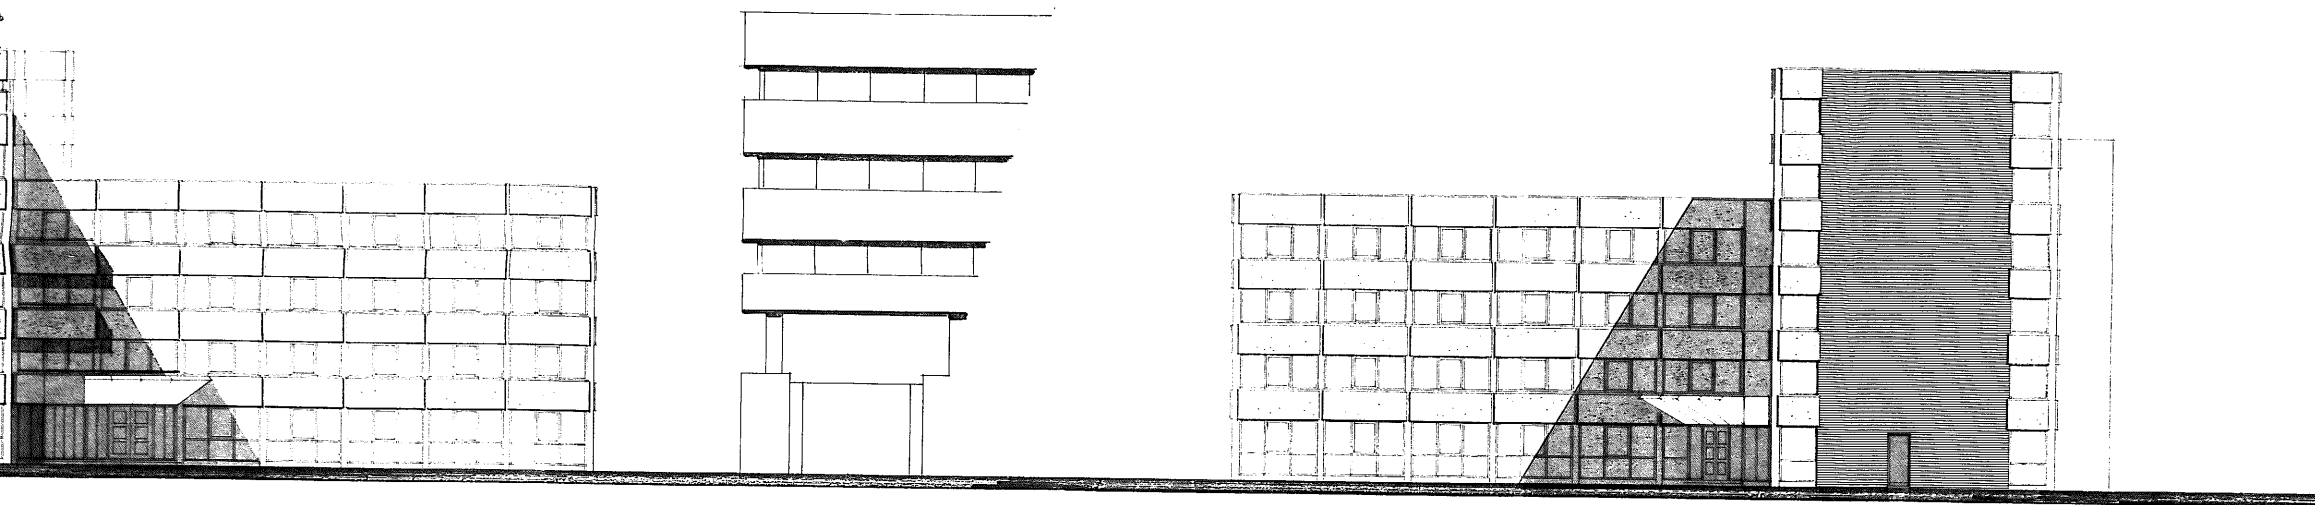

NOORD-WEST

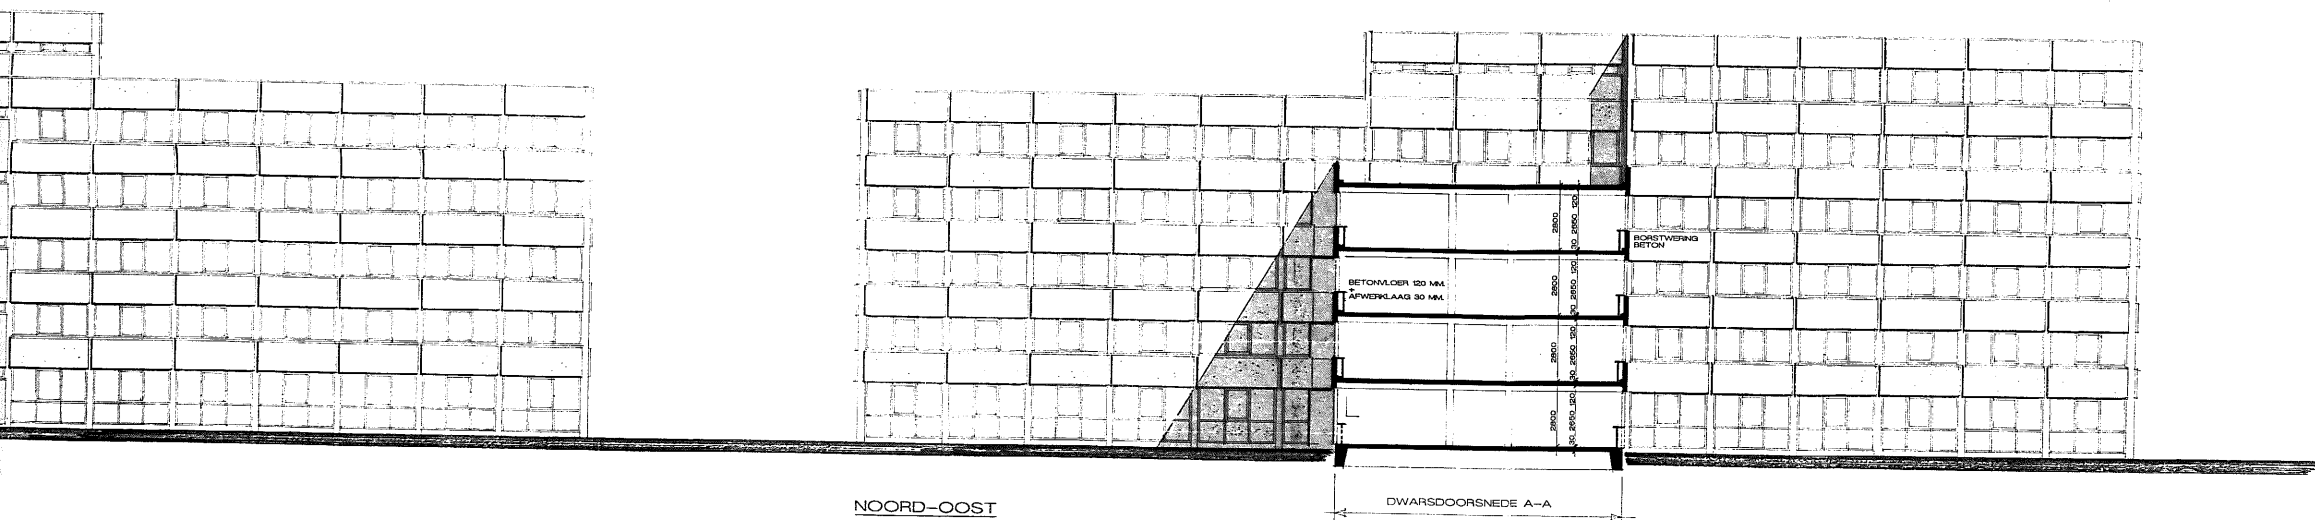

NOORD-OOST

DWARSDOORSNEDE A-A

GEVELMATERIALEN EN KLEUREN
 KOZIJNEN - BESTAAND - HOUT - RAL 5013 - KOBALTBLAUW
 RAMEN - NIEUW ALU - DRAAI/KEP - RAL 5013
 BORTWERING - BESTAAND - BETON - RAL 7035 - LICHTGRIS
 HOEKKOLONNEN - NIEUW - ALU - RAL 9003 - KARMINROOD
 LUFEL - NIEUW - ALU - RAL 9006 - WIT ALUMINIUM
 B.G. PANELEN - NIEUW - GLAS EMAUT - RAL 5013

jr. koning & partners architecten - bna - bv

019255

jan van nassaustraat 27 2596bm 's-gravenhage telefoon 070-324.23.24

BOUWPIJN POLAKWEG 8 RUSWIJK

NIEUWE TOESTAND GEVELS/DOORSNEDE

sch 1: 100

get

blad 30-07-1994

W92-331-06

84x1510

2 AUG. 1994