



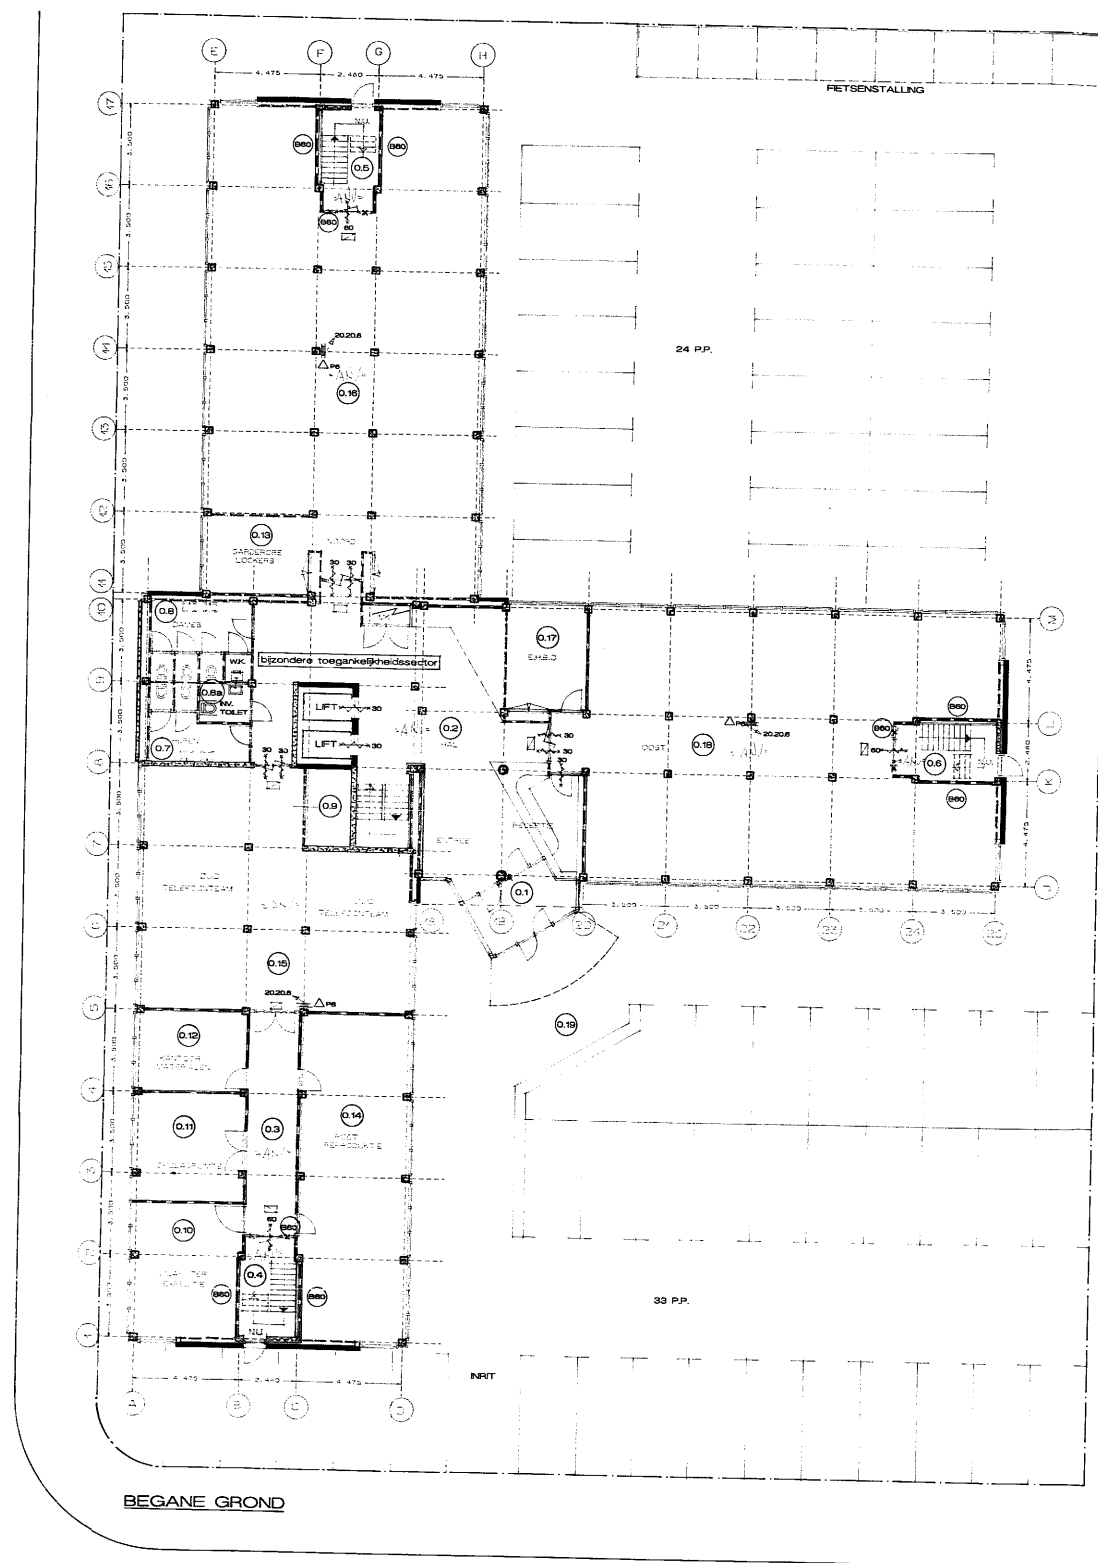

0.1 t/m 0.6 verkeersruimte
 0.7 t/m 0.8a toileruimte
 0.9 t/m 0.13 berguimte
 0.14 t/m 0.18 verbijruimte
 0.19 buitenruimte

gebruiksoppervlakte 834 m²
 verbijfsgebied 766 m²

bijzondere toegankelijkheidssector:
 ruimtes 0.1 en 0.2

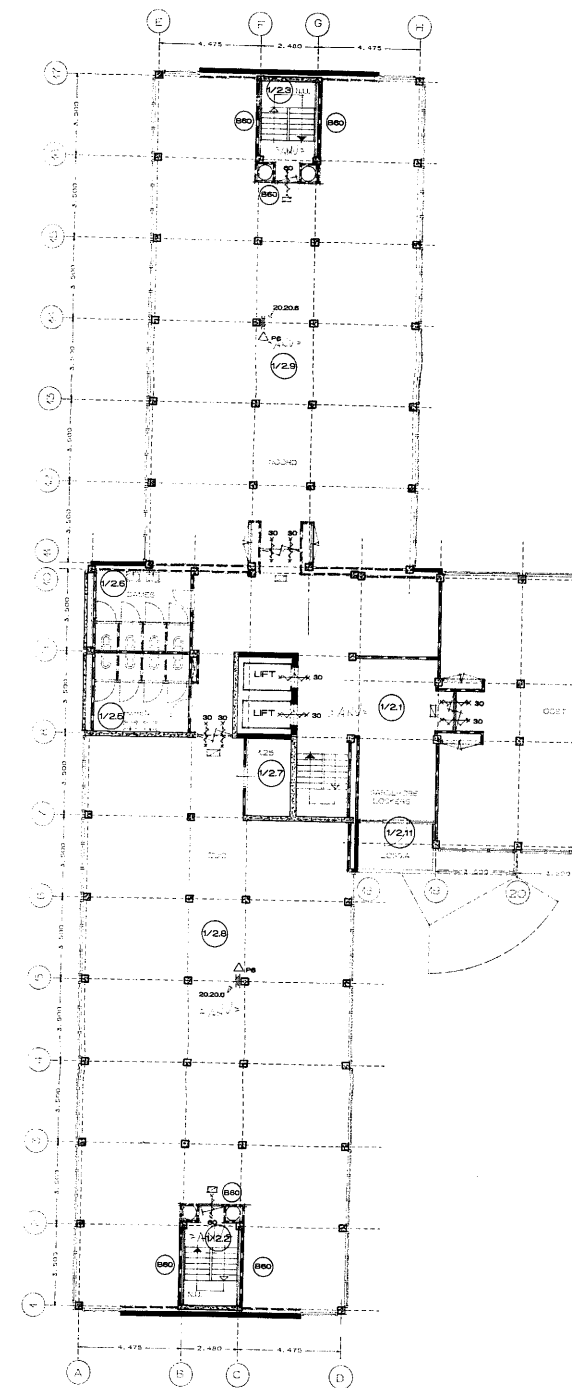

VERDIEPING 1 EN 2

