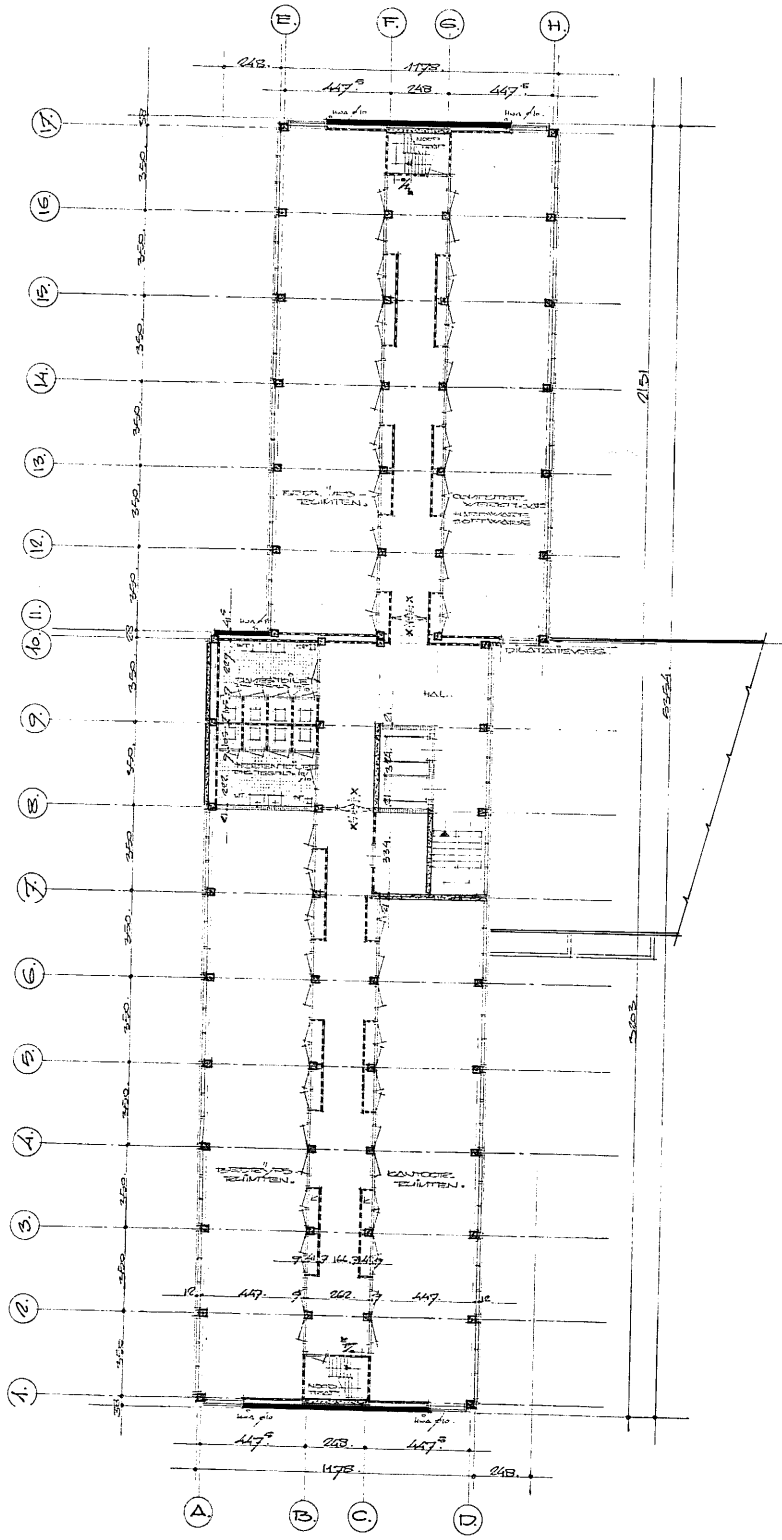

VERDIEPING 4.

VERDIEPING 5.

ARCHIEF
OPENBARE WERKEN

Behandeld in de vergadering der Waterstandscommissie van Rijswijk ZH. op 06 AUG. 1994 en gunstig beoordeeld

De Secretaris

Behoort bij Besluit van Burgemeester en Wethouders van Rijswijk ZH. d.d. 18 OKT. 1994

Burgemeester en Wethouders voornoemd

j.r. koning & partners architecten -bna- bv

019262

jan van nassaustraat 27 2596 bm 's-gravenhage telefoon 070-324.23.24

bouwplan	sch. 1 : 100	get.	dat. 30-07-1994
POLAKWEG 8 RIJSWIJK BESTAANDE TOESTAND VERDIEPING 4 EN 5	W92-331-02	
onderwerp	werk	blad 840×820	A B C D E F G H I

2 AUG. 1994 2