




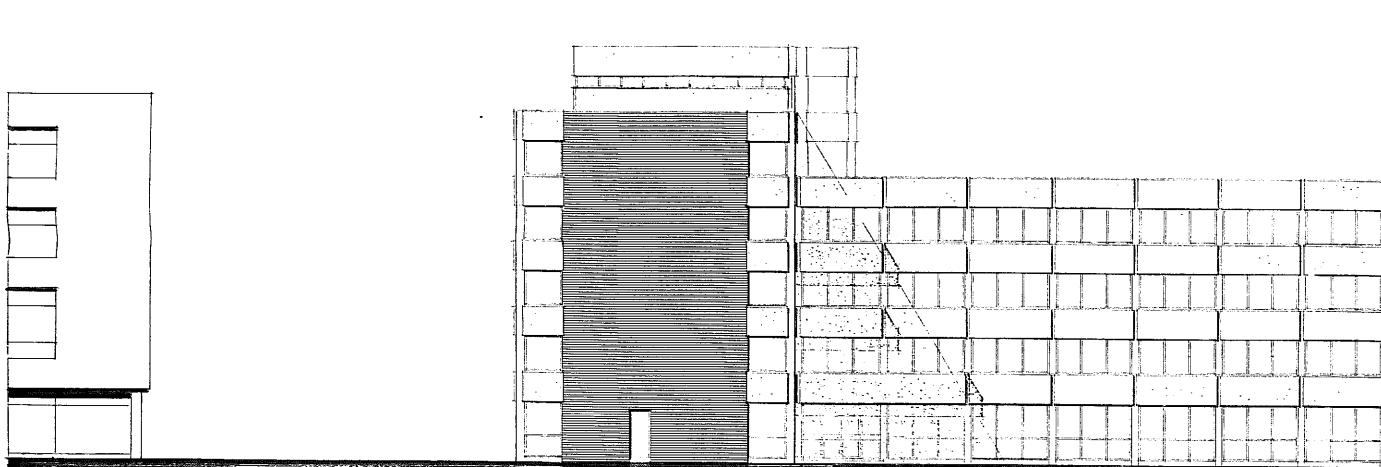


ZUID-OOST

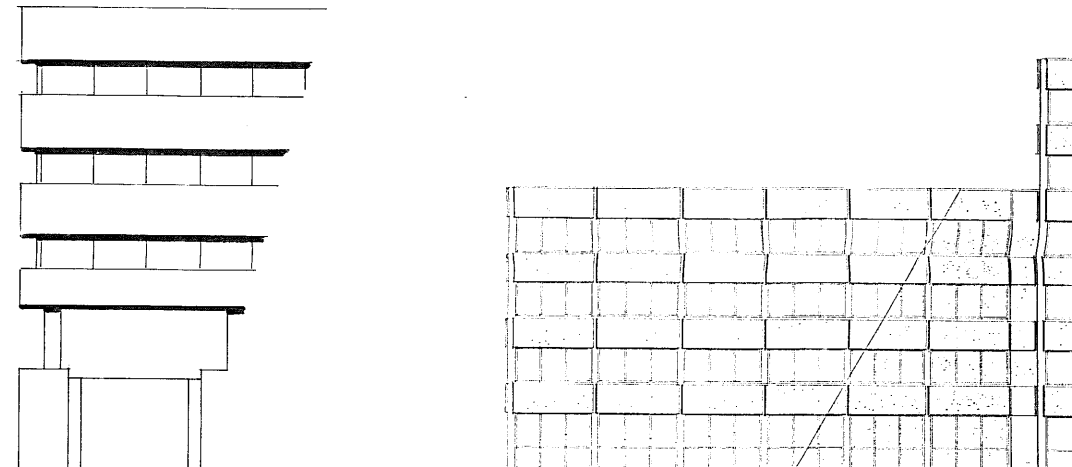


NOORD-WEST

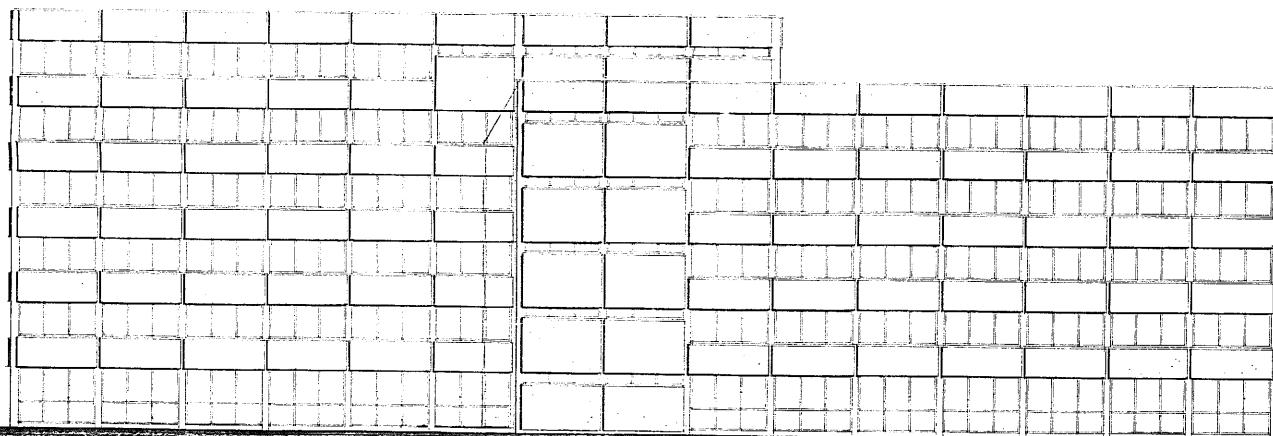


ZUID-WEST

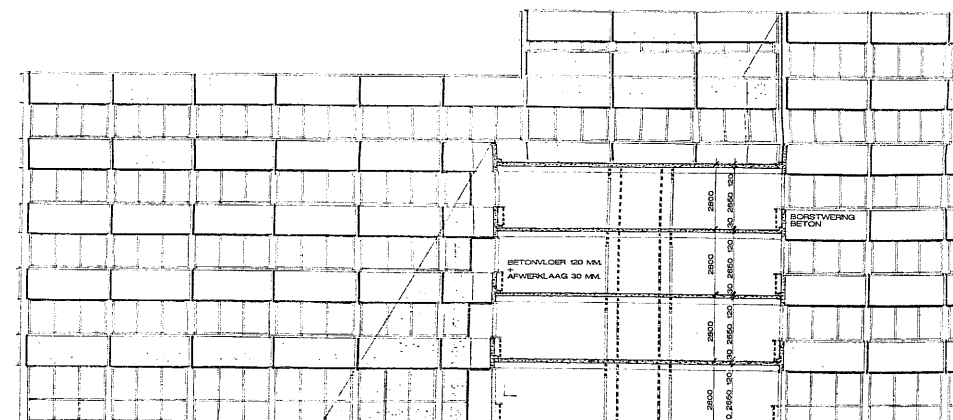


NOORD-OOST

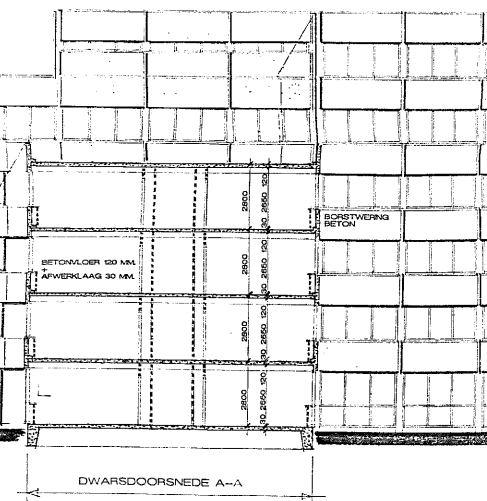

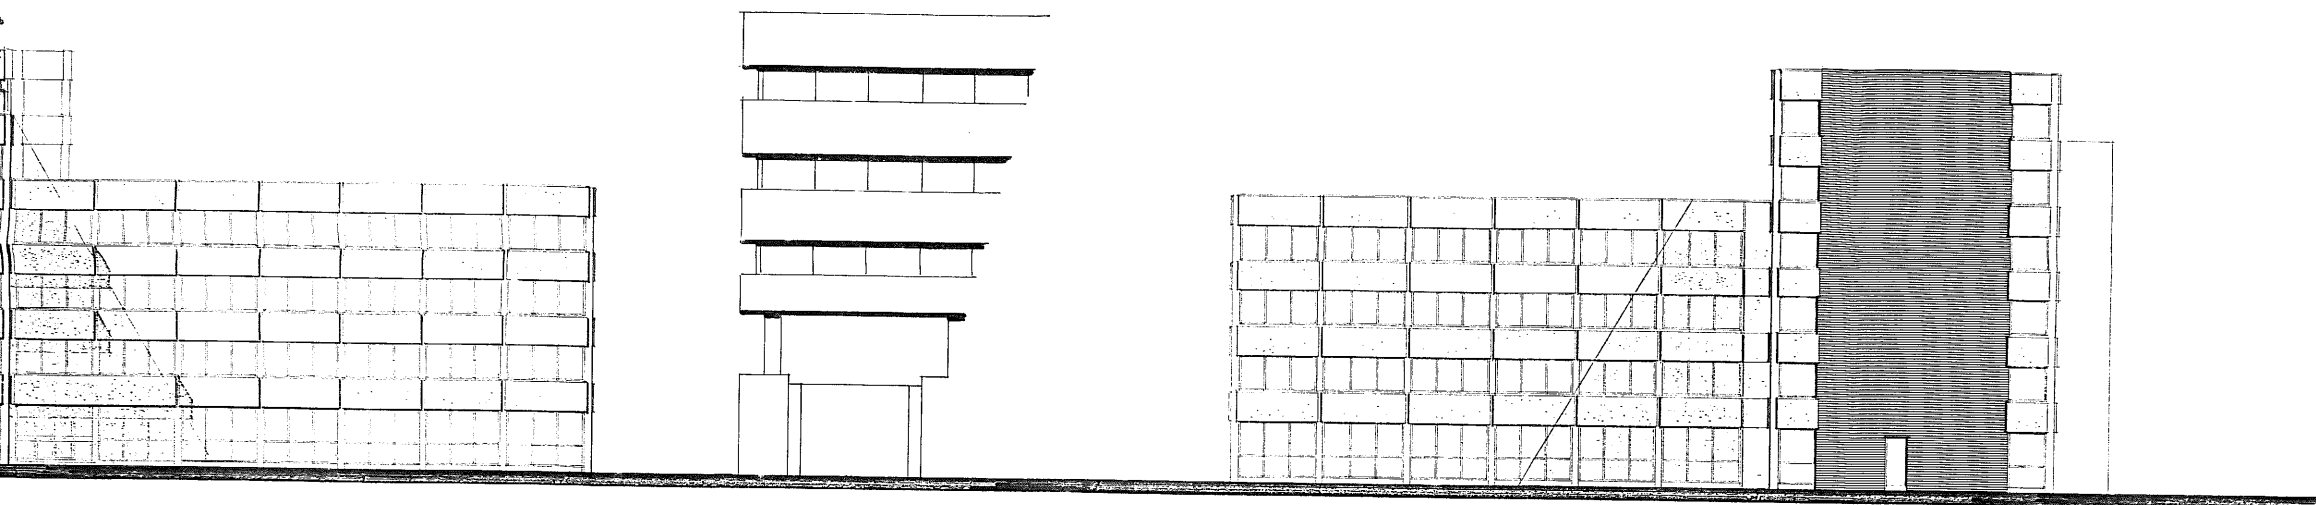

NOORD-WEST

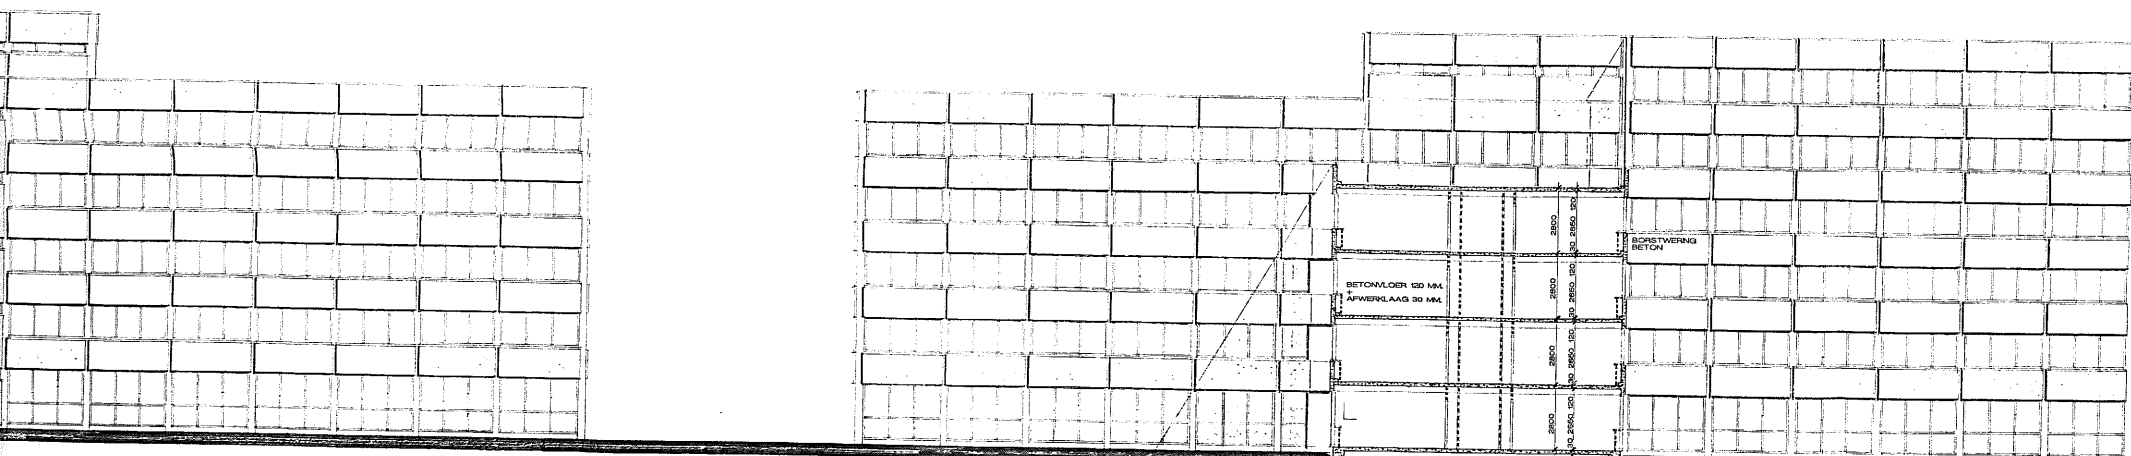

NOORD-OOST

DWARSDOORSNEDE A-A

ARCHIEF
OPENBARE WERKEN

Schouderd in de vergadering
der Wijkcommissie van
Rijswijk 25.

op 08 AUG. 1994
gemaak besloten

De Secretaris,

[Signature]

Behoort bij besluit van
Burgemeester en Wethoude
van Rijswijk Z.H., d.d. 10 OCT. 1994

Burgemeester en Wethoude,
verwoord

[Signature] De Secretaris,

j.v. koning & partners architecten - bna-bv		019263		k
jan van nabestruutstraat 27 2516 km 's-gravenhage telefoon 070-324.23.24				
bestaan	sch. 1: 100	get.	dat 30-07-1994	
POLAKWEG 8				
RUSWIJK				
BESTAANDE TOESTAND	W92-331-03			
GEVELS/DOORSNEDE				
ontwerp	werk	blad 84x1510	ABCDEFGHIJ	