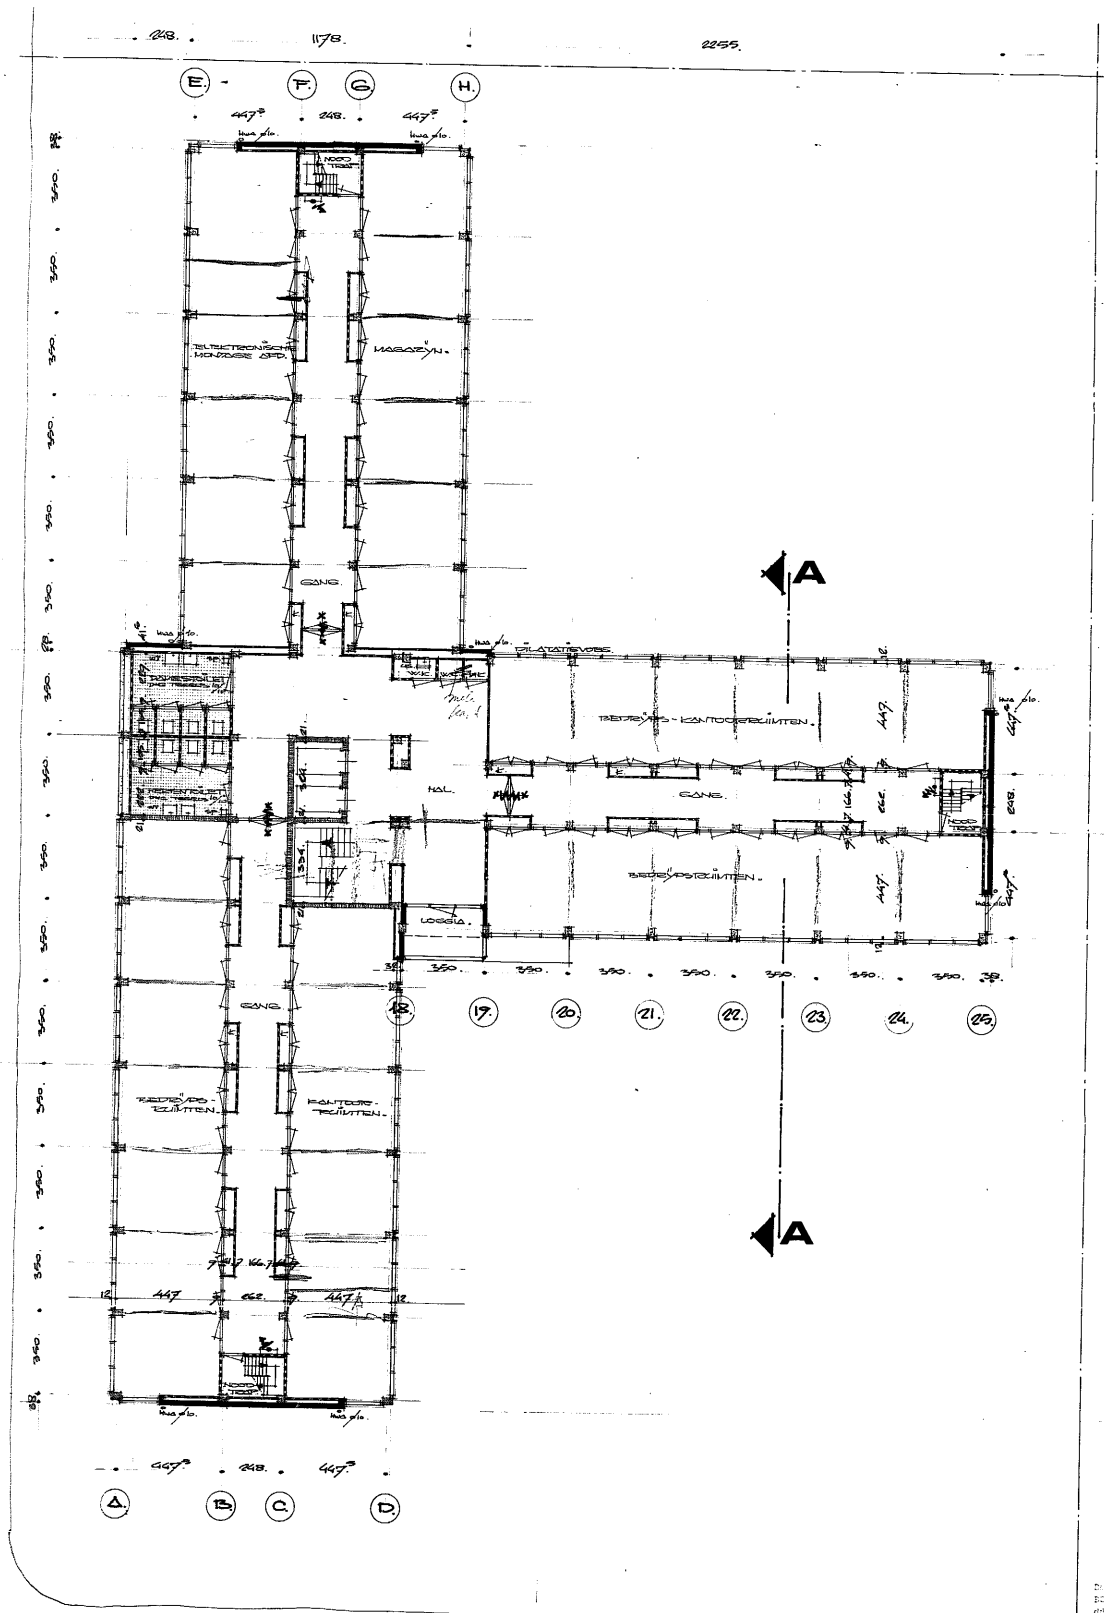

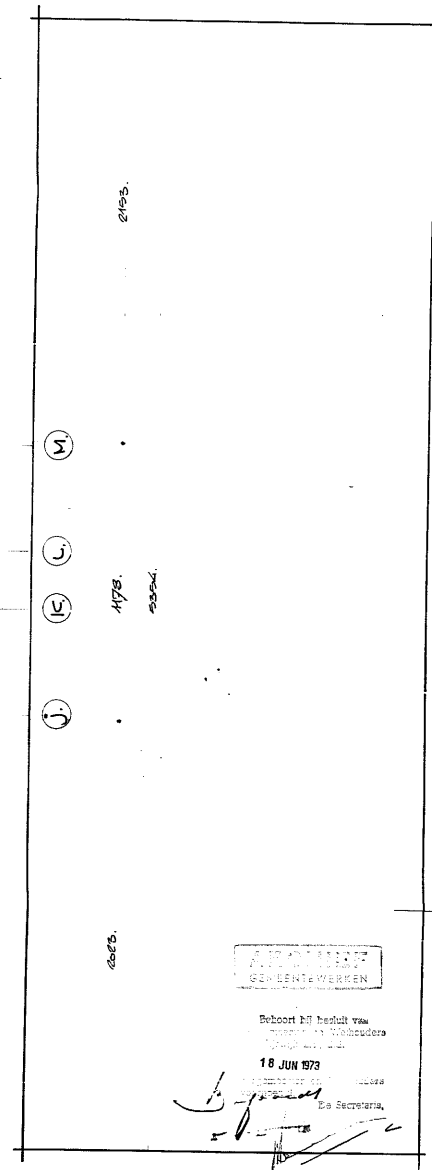

Behoort bij besluit van
18 JUN 1973
De Secretaris,

Behandeld in de vergadering
van - 5 JUN 1973 der
Welstandscommissie van
Rijswijk ZH.

BESTEKTEKENING IN 4 BLADEN.

GEZAMENLIJKE OPDRACHTGEVERS
CN.ROOD NV. - NOOV.
PLAN VOOR HET INDELEN VAN EEN
BEDRIJFSPAND AAN DE
VAN SYNSTEDDT - POLGEEST - BYWAYE

maart '73 1e fase. 3e verdieping.

460.

2.

019276

1:100.

21 MAART 1973